




Väderskydd på ponton

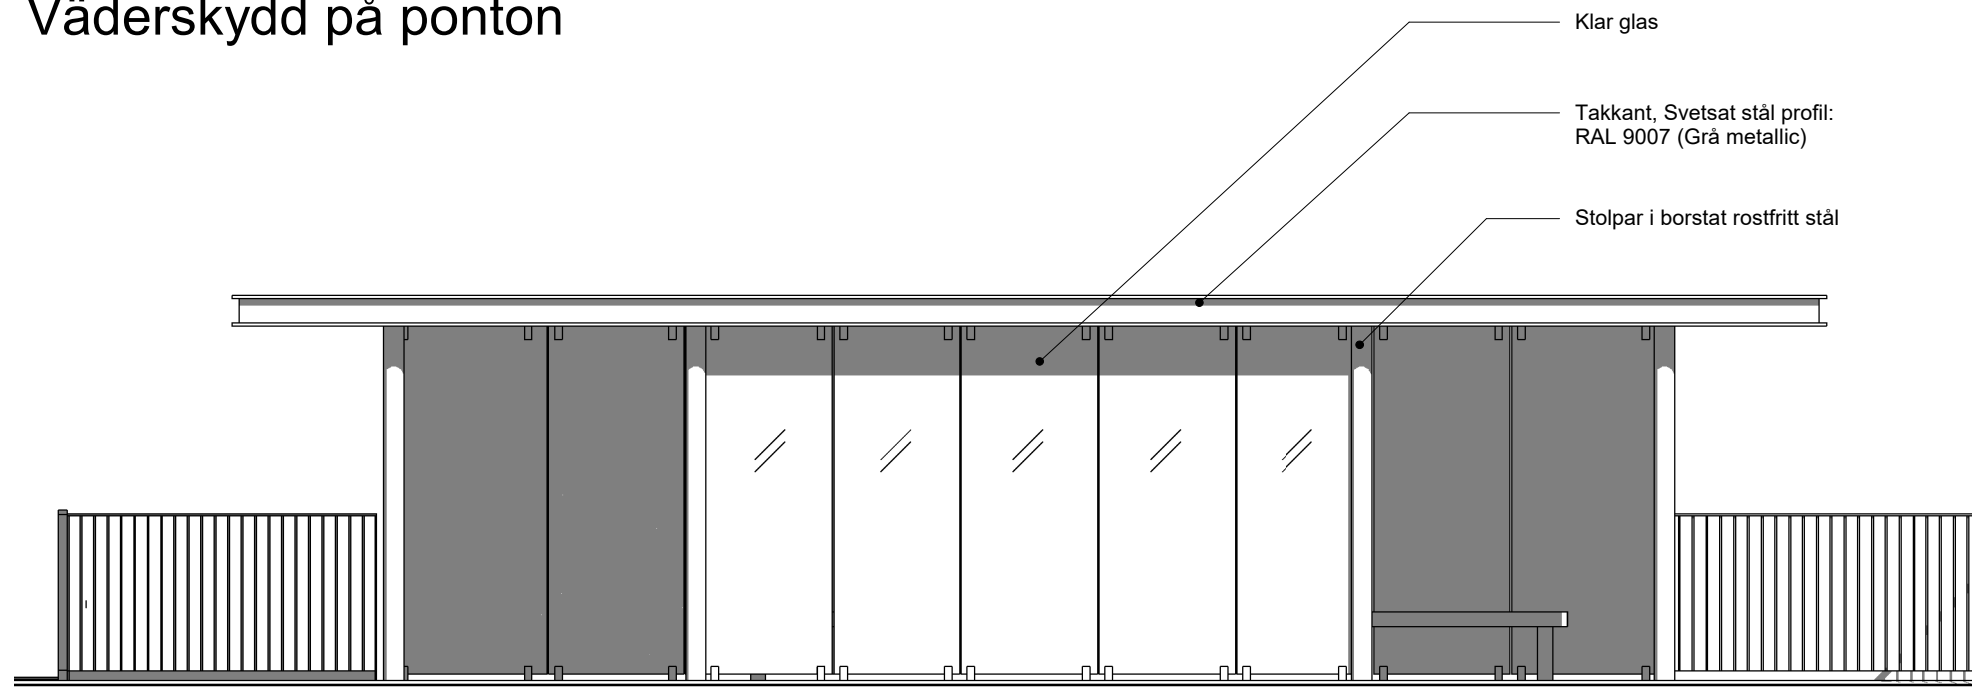


VÄDERSKYDD - ÖST
1 : 50

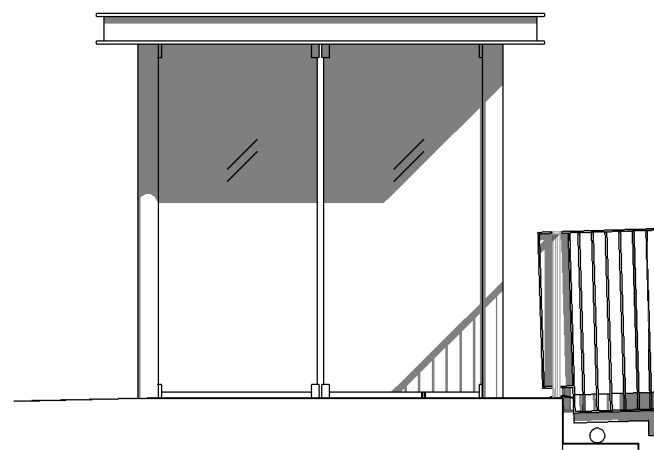


VÄDERSKYDD - NORR
1 : 50

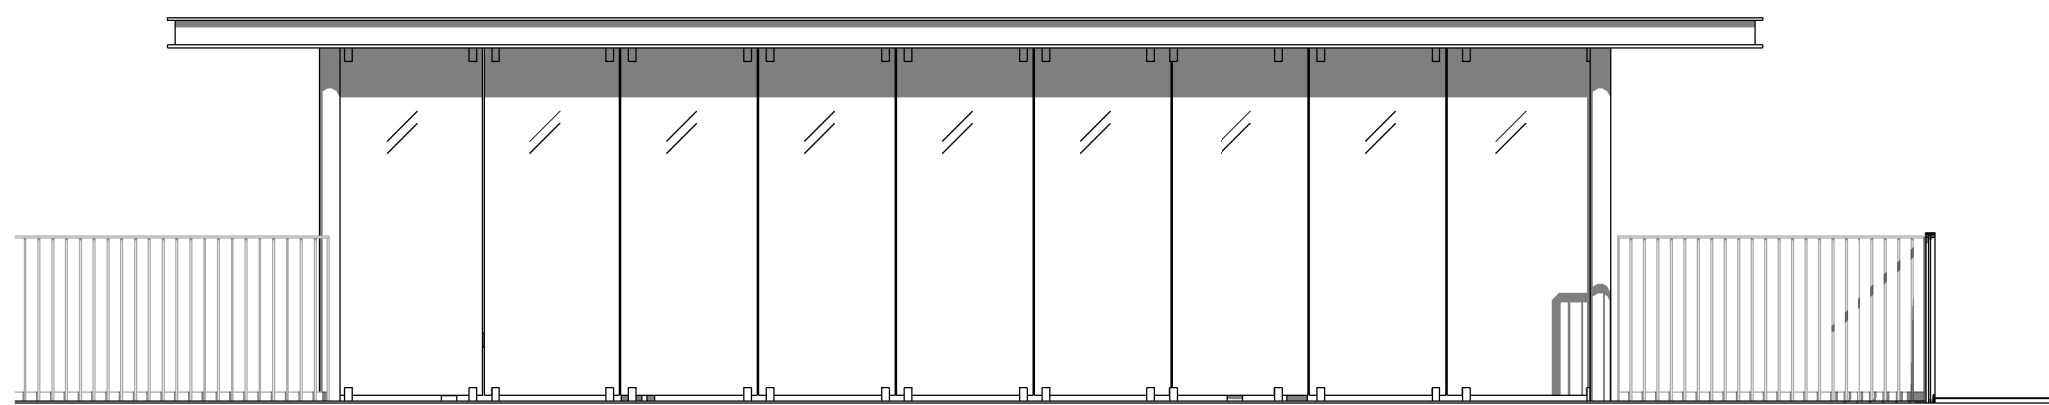


VÄDERSKYDD - VÄST
1 : 50

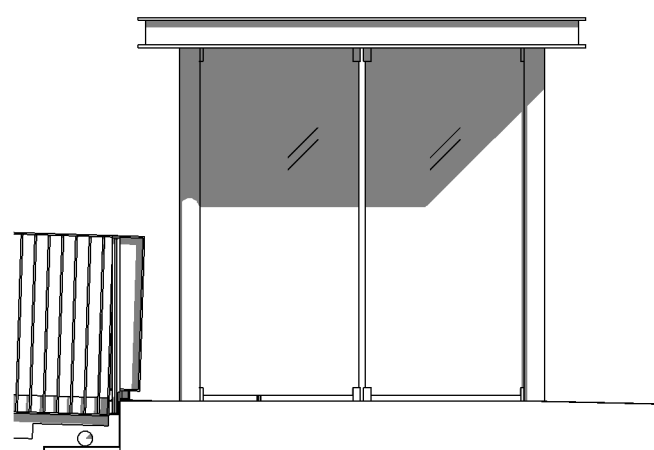

VÄDERSKYDD - SÖDER
1 : 50

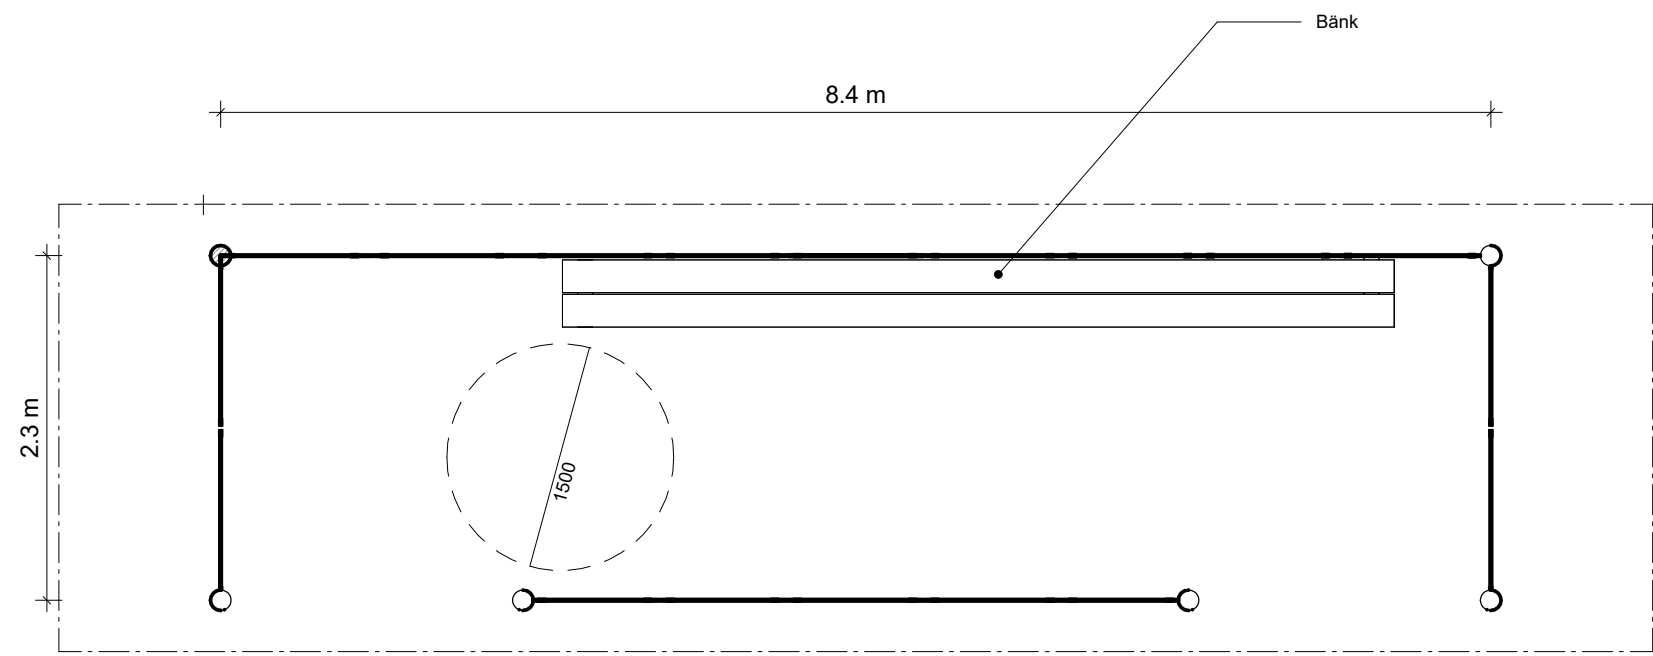

VÄDERSKYDD - PLAN
1 : 50

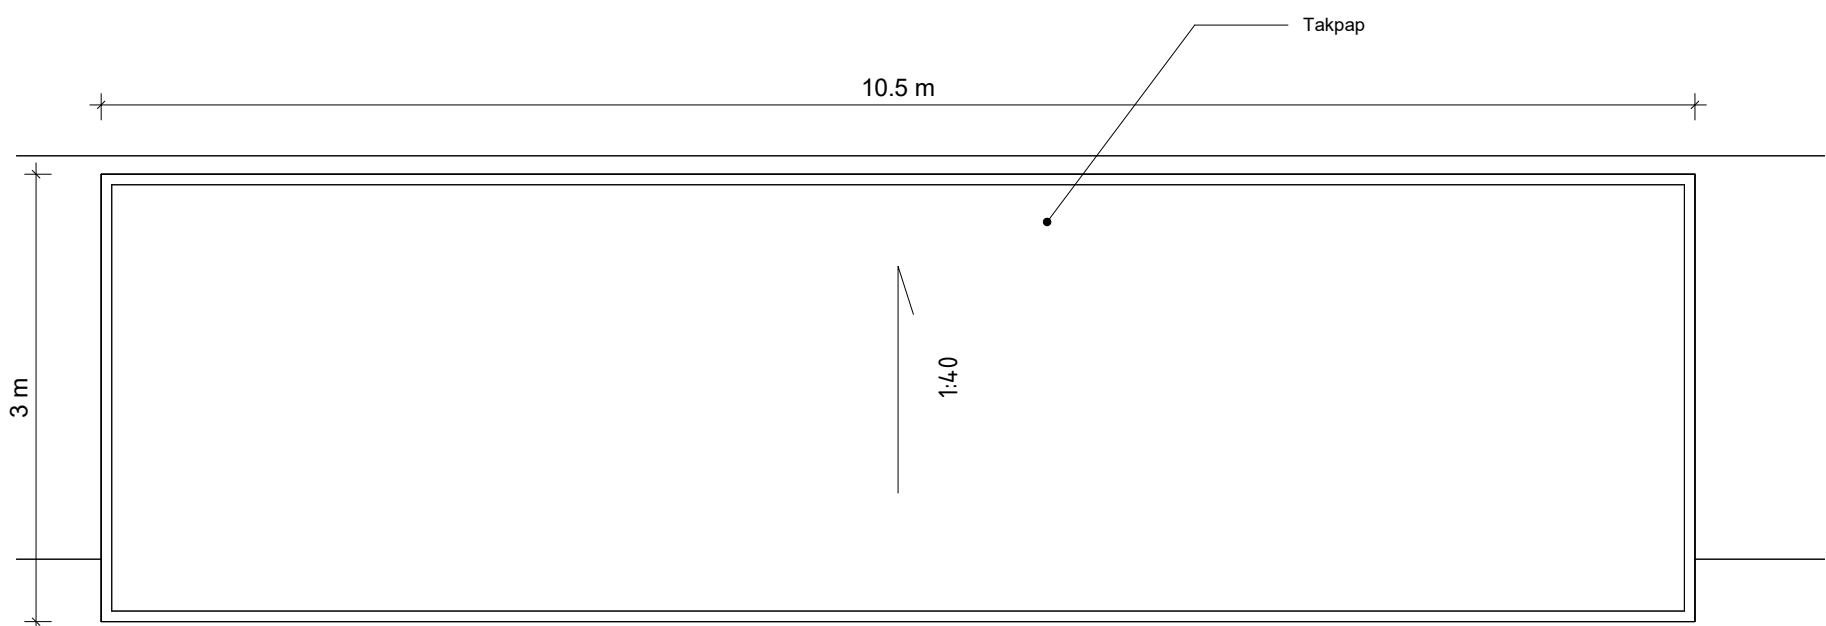

VÄDERSKYDD - TAK
1 : 50



VÄDERSKYDD - SEKTION
1 : 50

FÖRKLARINGAR

ALLA MÅTT ANGES I MILLIMETER
PLUSHÖJDER ANGES I METER
KOORDINATSYSTEM SWEREF 99
HÖJDSYSTEM RH 00

FÖRESKRIFTER


HÄNVISNINGAR

SITUATIONSPLAN
PLANRITNING, PLAN 10
PLANRITNING, TAKPLAN
SEKTIONER
FASADER
FASADUTSNITT
VÄDERSKYDD


A385002-400-1-00-0001
A385002-400-1-01-0001
A385002-400-1-02-0001
A385002-400-2-00-0001
A385002-400-3-00-0001
A385002-400-3-00-0002
A385002-400-3-00-0003

MARKRITNING
MATERIALBESKRIVNING

L385002-111-114-0001
A385002-011-0001

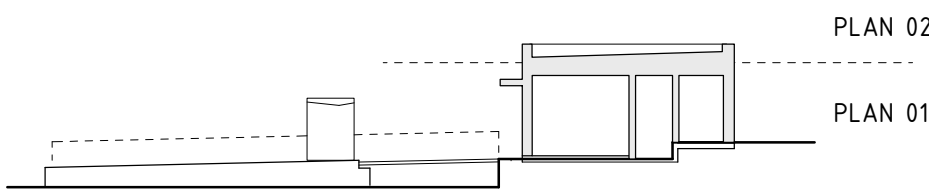

ORIENTERINGSFIGUR SEKTION

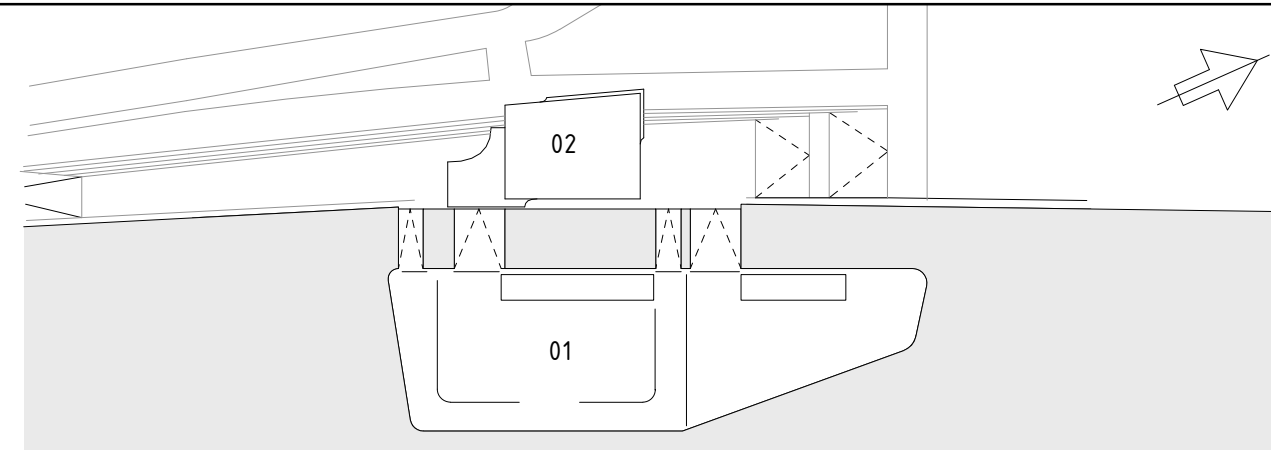

ORIENTERINGSFIGUR PLAN

**GOTTLIEB
PALUDAN
ARCHITECTS**

Uppdrag nr 2224.004	Handläggare T. BONDE-HAN.	Rit/Konst G. BOSTRÖM	01 BET	Komplettering ANDRINGEN AVSER	GBO SIGN	2025-04-10 DATUM
------------------------	------------------------------	-------------------------	-----------	----------------------------------	-------------	---------------------

Granskad
G. BOSTRÖM

Godkänd
T. BONDE-HANSEN

Ort
STOCKHOLM

Datum
2024-08-19

AB Storstockholms Lokaltrafik

SL Granskad

SL Godkänd

Datum

BYGGLOVSHANDLING

SJÖTRAFIK, FÄRJETERMINAL
SLUSSEN
VÄDERSKYDD
ARKITEKT
FASADER

Förvaltningsobjektsnummer 3850	Format A1	Skala 1:50
Ritningsnummer A385002-400-3-00-003	Blad	Nästa bl Rev 01

SKALA 1:50



METER