



Denna handling och informationen härin är
Stockholms Lokaltrafik egendom och
får inte användas, delges obehöriga eller spridas
utan SLLs förtillstånd.


FASAD MOT VÄST

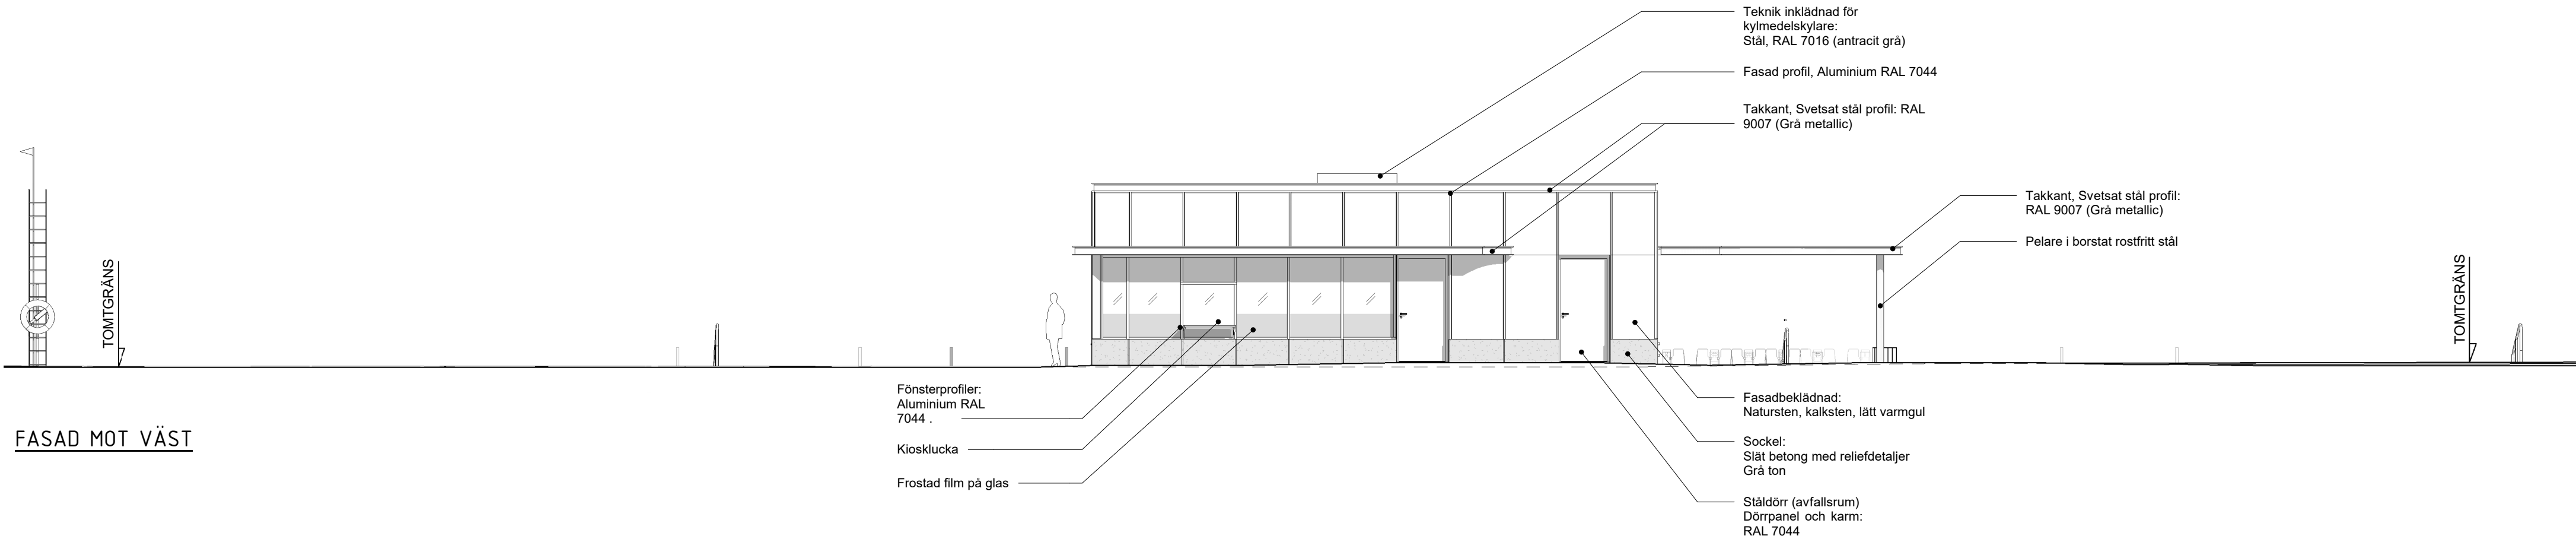


FASAD MOT SYD

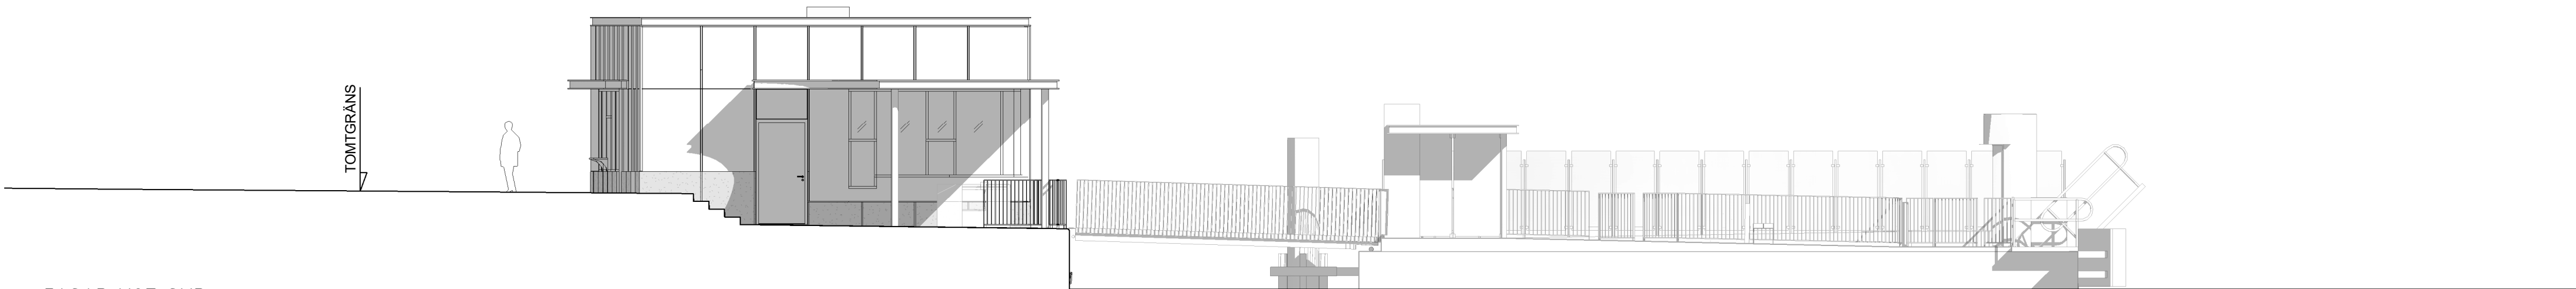

FASAD MOT ÖST

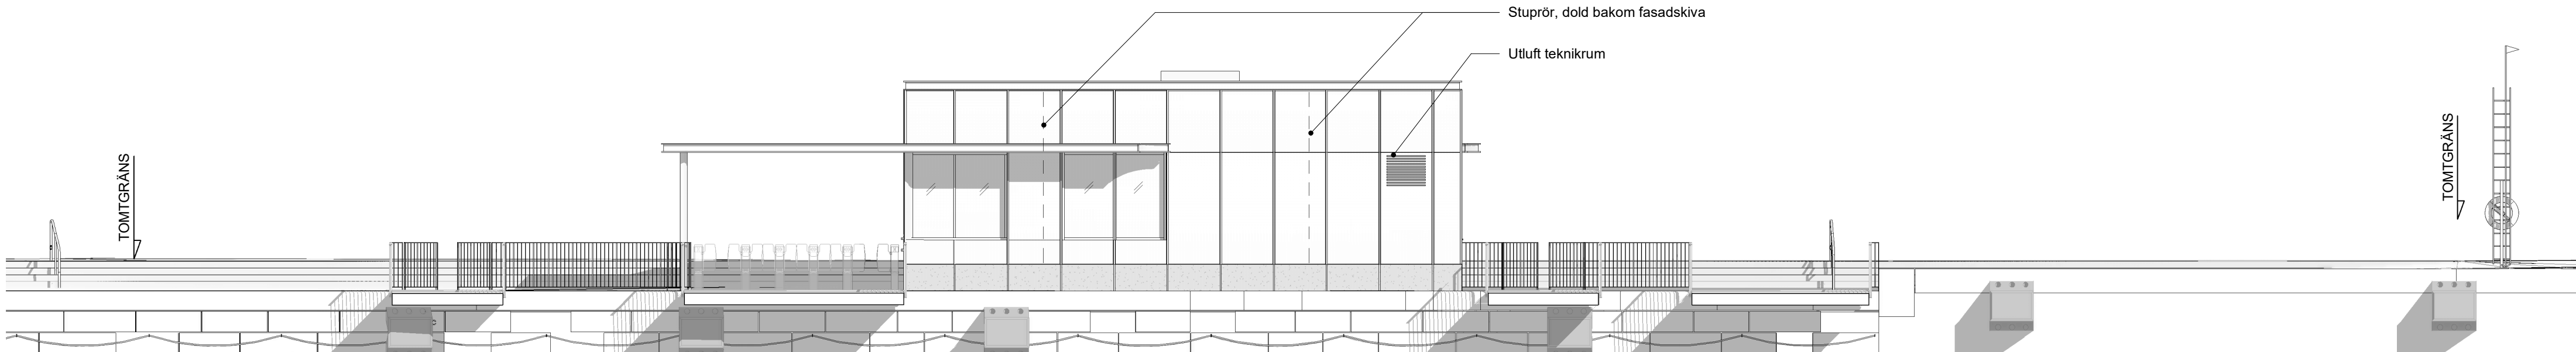

FASAD MOT NORR

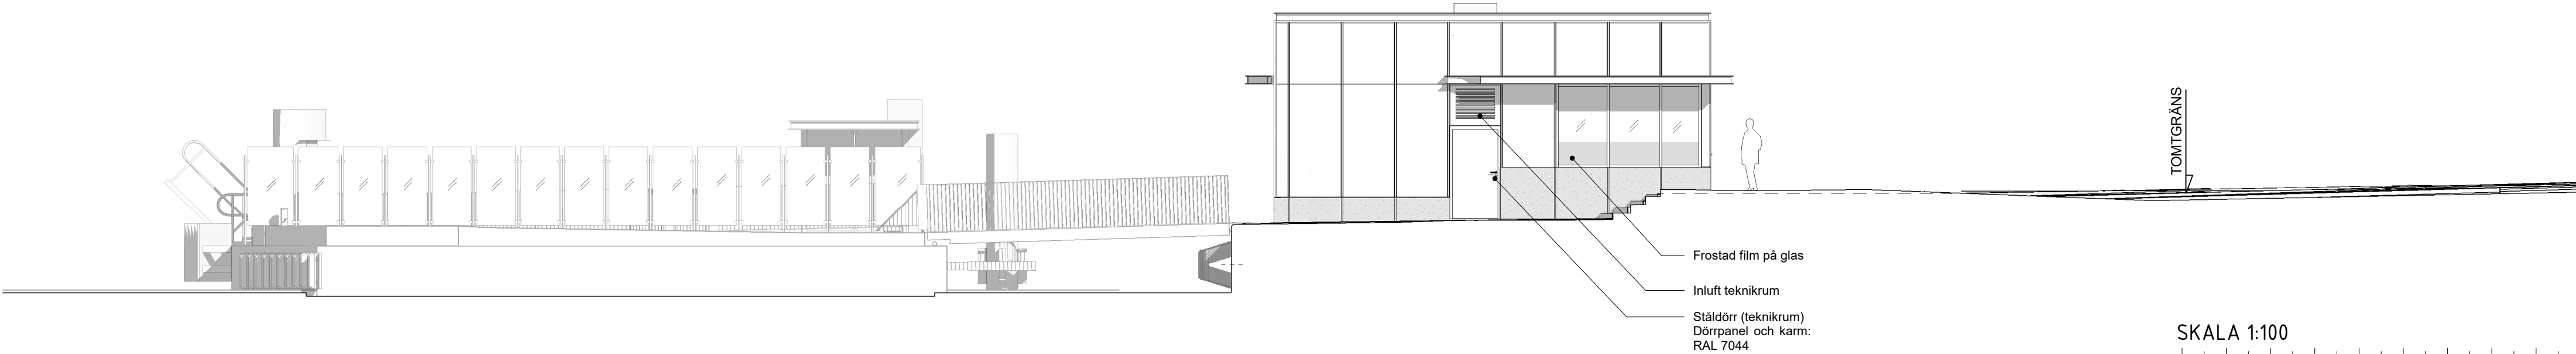

FÖRKLARINGAR


ALLA MÅTT ANGES I METER
PLUSHÖJDER ANGES I METER
KOORDINATSYSTEM SWEREF 99
HÖJDSYSTEM RH 00

BEFINTLIG MARKNIVÅ = ---
NY MARKNIVÅ = ---


FÖRESKRIFTER

HÄNVISNINGAR

SITUATIONSPLAN	A385002-400-1-00-0001
PLANRITNING, PLAN 10	A385002-400-1-01-0001
PLANRITNING, TAKPLAN	A385002-400-1-02-0001
SEKTIONER	A385002-400-2-00-0001
FASADER	A385002-400-3-00-0001
FASADUTSNITT	A385002-400-3-00-0002
VÄDERSKYDD	A385002-400-3-00-0003
MARKRITNING	L385002-111-114-0001
MATERIALBESKRIVNING	A385002-011-0001

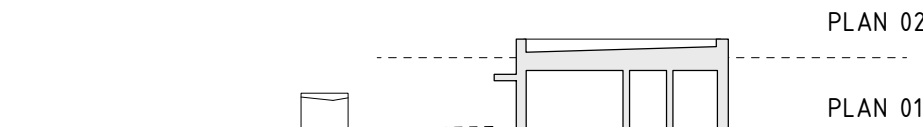

ORIENTERINGSFIGUR SEKTION

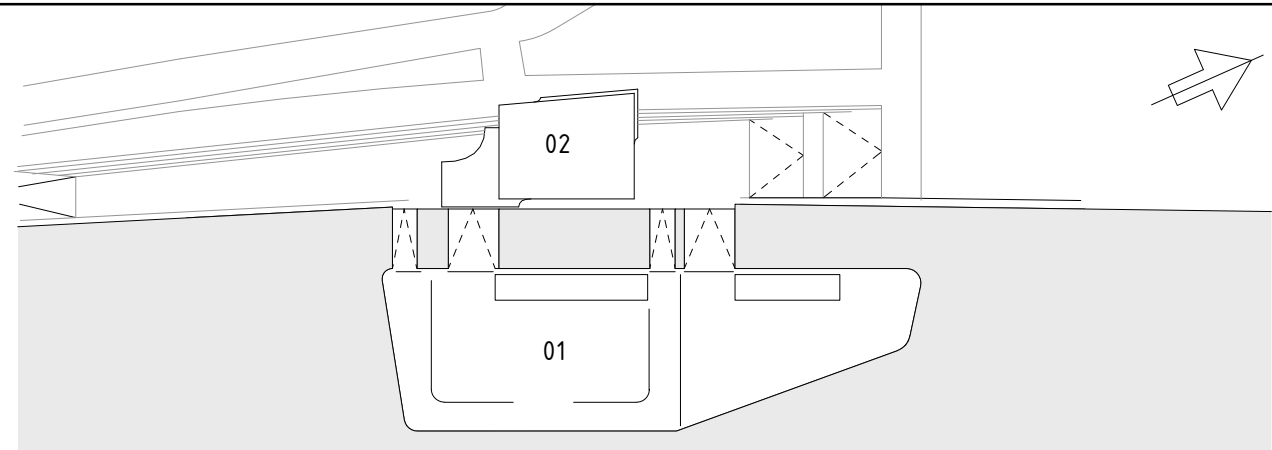

ORIENTERINGSFIGUR PLAN

**GOTTLIEB
PALUDAN
ARCHITECTS**

Uppdrag nr
2224.004

Granskad
G. BOSTRÖM

Ort
STOCKHOLM

SL
AB Storstockholms Lokaltrafik

SL Godkänd

SL Godkänd

Datum

Handläggare
T. BONDE-HAN.

Godkänd
T. BONE-HANSEN

Datum
2023-09-29

Rit/Konst
G. BOSTRÖM

BET

ÄNDRINGEN AVSER

SIGN

DATUM

03	Komplettering	GBO	2025-04-10
02	Komplettering	GBO	2024-08-19
01	Komplettering	GBO	2024-05-22

BYGGLOVSHANDLING

SJÖTRAFIK, FÄRJETERMINAL

SLUSSEN

FASAD, SYD, NORR, ÖST & VÄST

ARKITEKT

FASADER

Förvaltningsobjektnummer
3850

Ritningsnummer
A385002-400-3-00-0001

Format
A1

Blad

Nästa bl

Rev
03

SKALA 1:100



METER