



Denna handling och informationen härin är
Stockholms Lokaltrafik egendom och
får inte användas, delas, kopieras eller ändras
utan SL:s skriftliga medgivande.

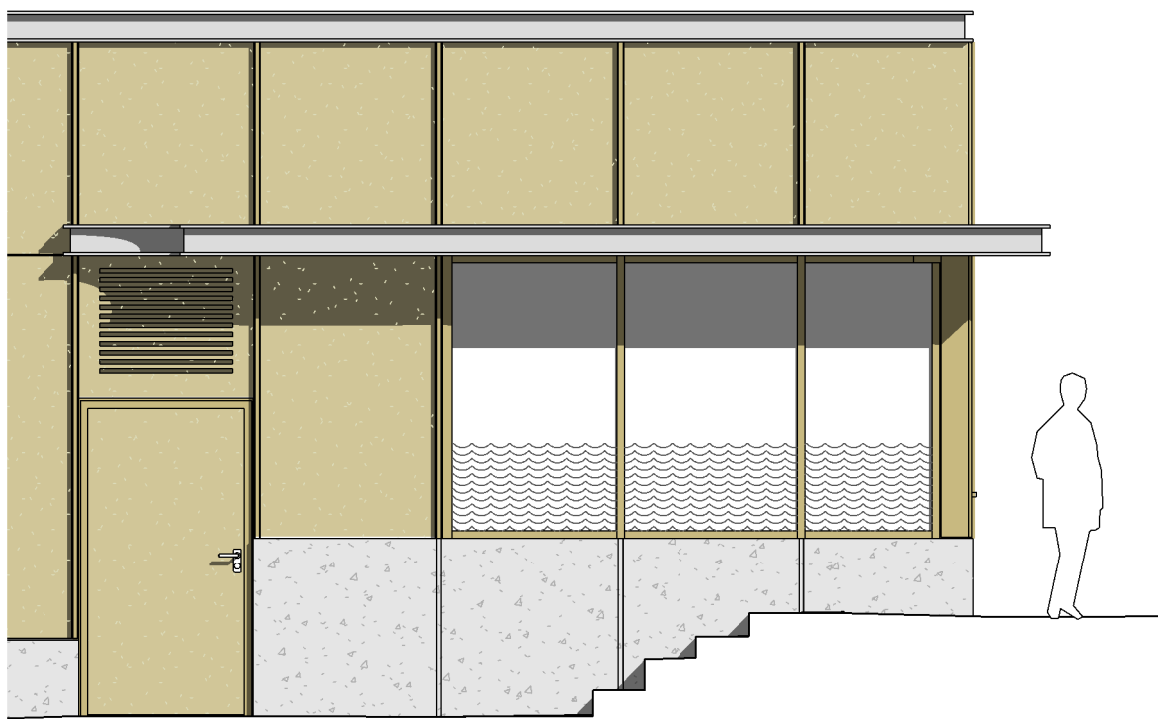


Skärmtaket och takkoronan
har samma form og ger ett
helhetsintryck

Utsnitt, Dörr till teknik, fönster in mot kiosk
1 : 50

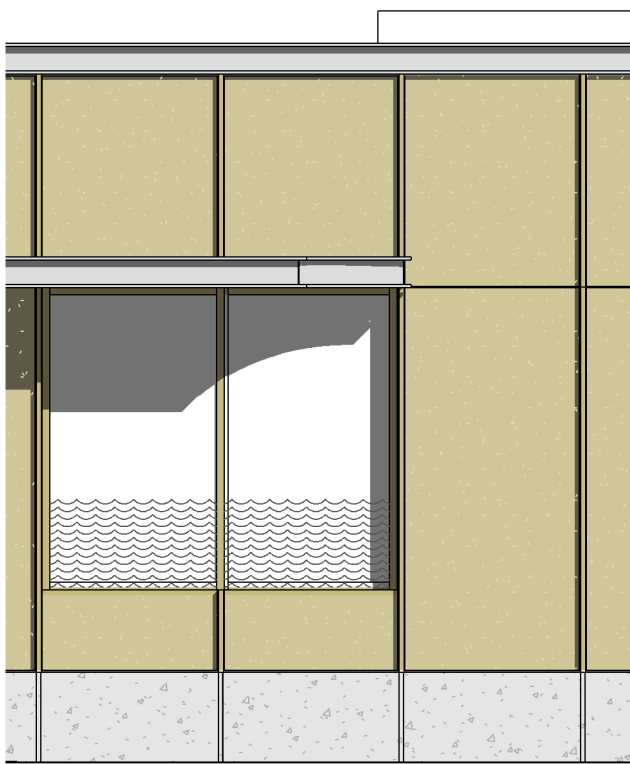


Sockel är av betongskivor som
har relief som korresponderar
med fasaden ovan.

Utsnitt, Fönster ut mot vattnet
1 : 50

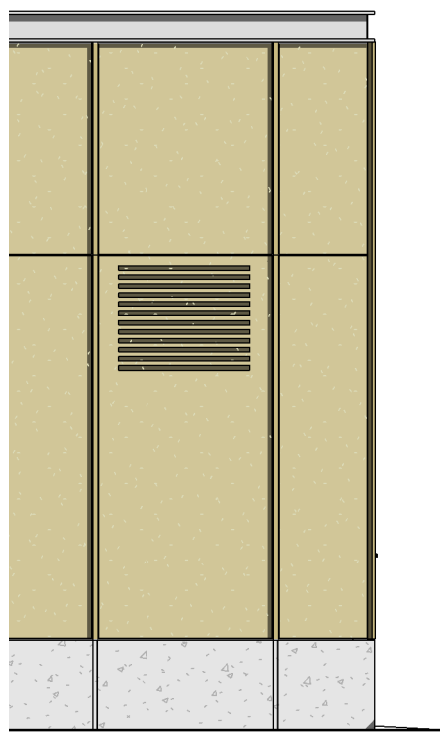


Öppning för inluft
Fasadskiva spåras och
ventilationsgaller ligger dolt bakom.


Utsnitt, Byggnadshörn, ventilationsöppning
1 : 50

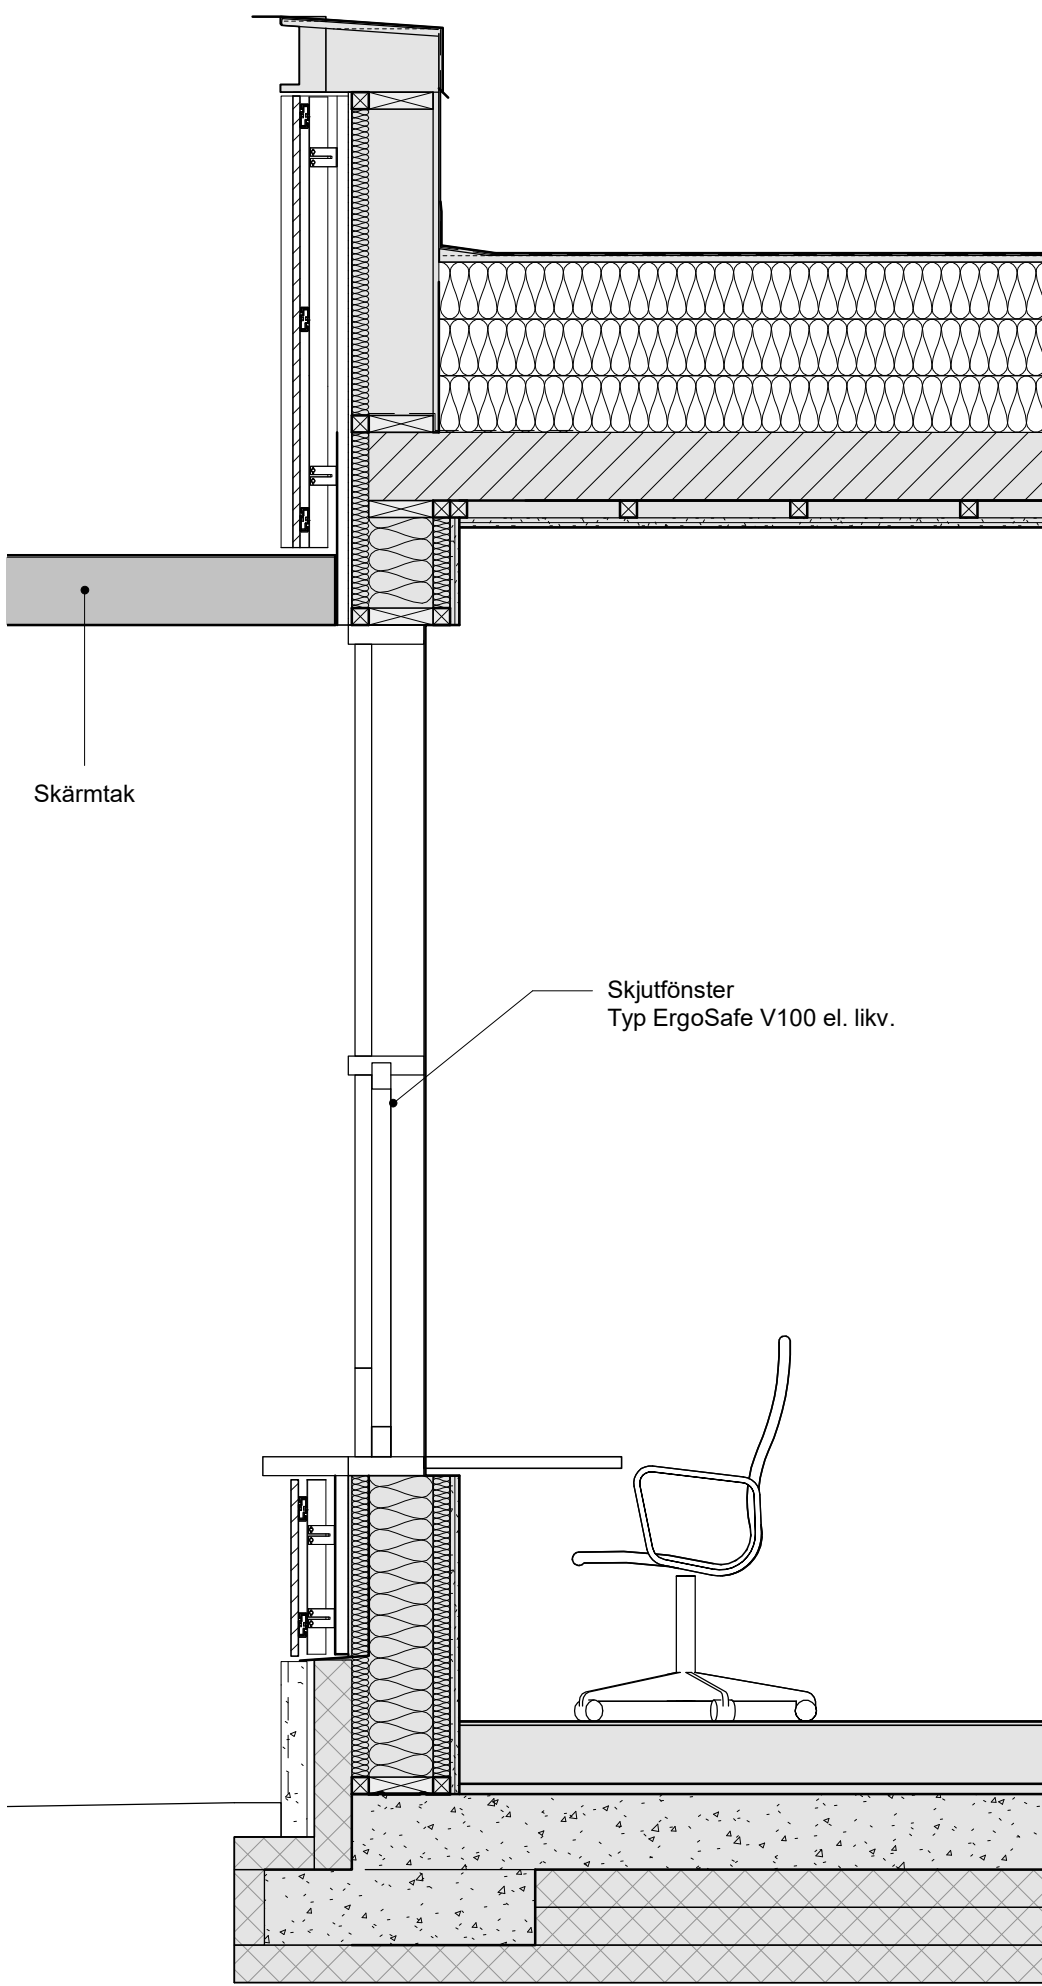

Detalj vid spärrkiosk
1 : 20

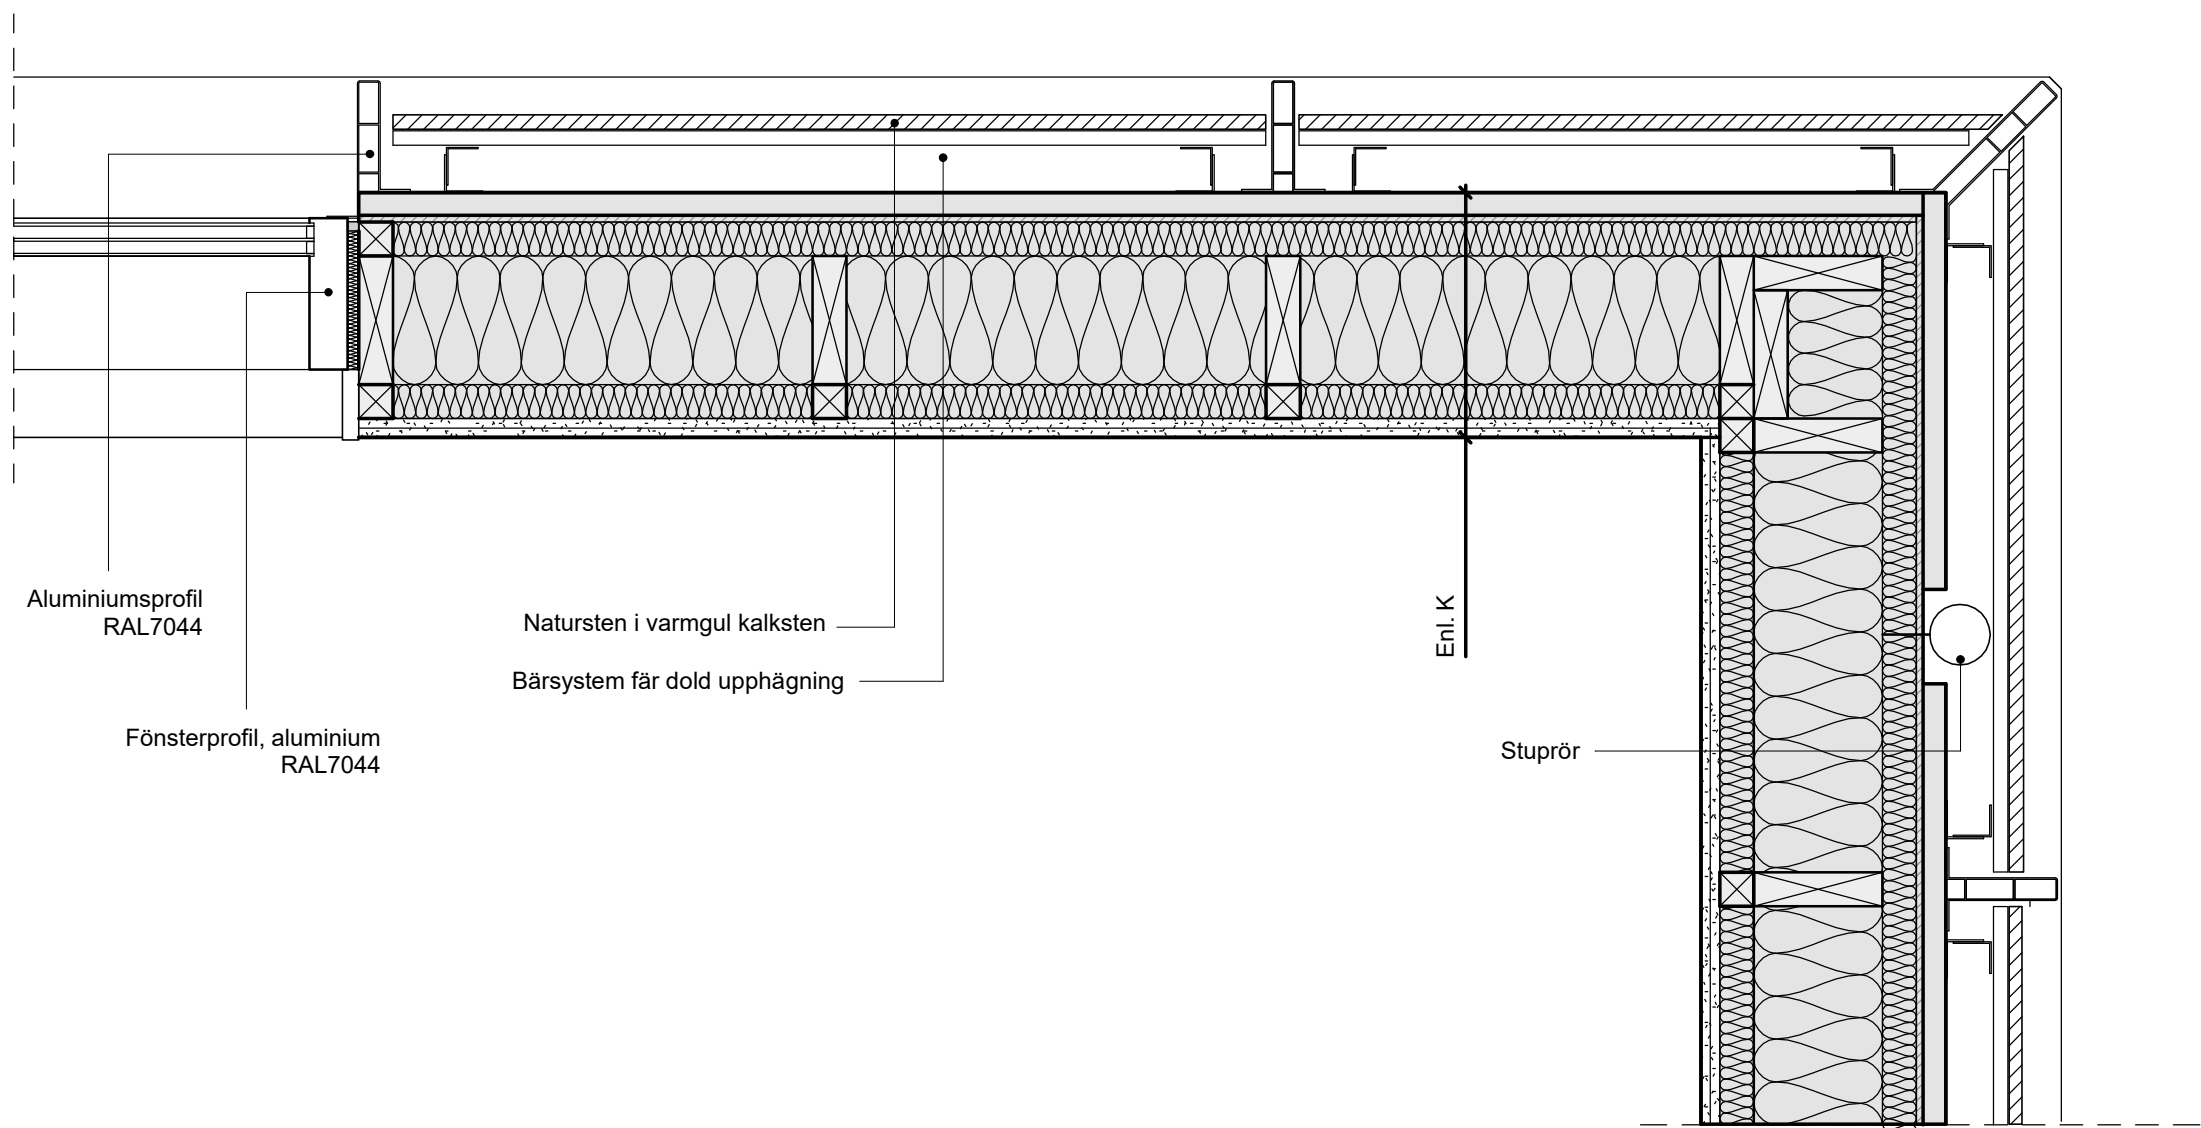

Horizontalsnitt
1 : 10

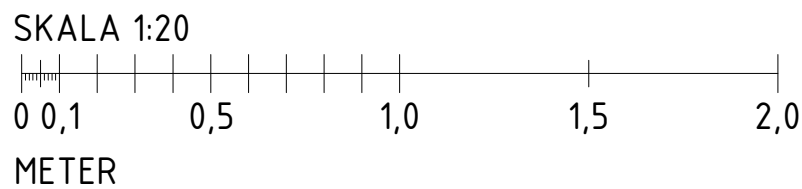


FÖRKLARINGAR

ALLA MÅTT ANGES I METER
PLUSHÖJDER ANGES I METER
KOORDINATSYSTEM SWEREF 99
HÖJDSYSTEM RH 00


FÖRESKRIFTER

HÄNVISNINGAR

SITUATIONSPLAN	A385002-400-1-00-0001
PLANRITNING, PLAN 10	A385002-400-1-01-0001
PLANRITNING, TAKPLAN	A385002-400-1-02-0001
SEKTIONER	A385002-400-2-00-0001
FASADER	A385002-400-3-00-0001
FASADUTSNITT	A385002-400-3-00-0002
VÄDERSKYDD	A385002-400-3-00-0003
MARKRITNING	L385002-111-114-0001
MATERIALBESKRIVNING	A385002-008-0001

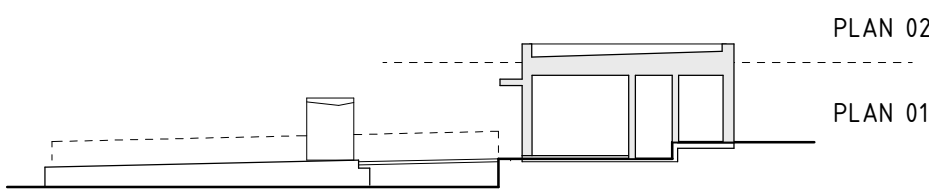

ORIENTERINGSFIGUR SEKTION

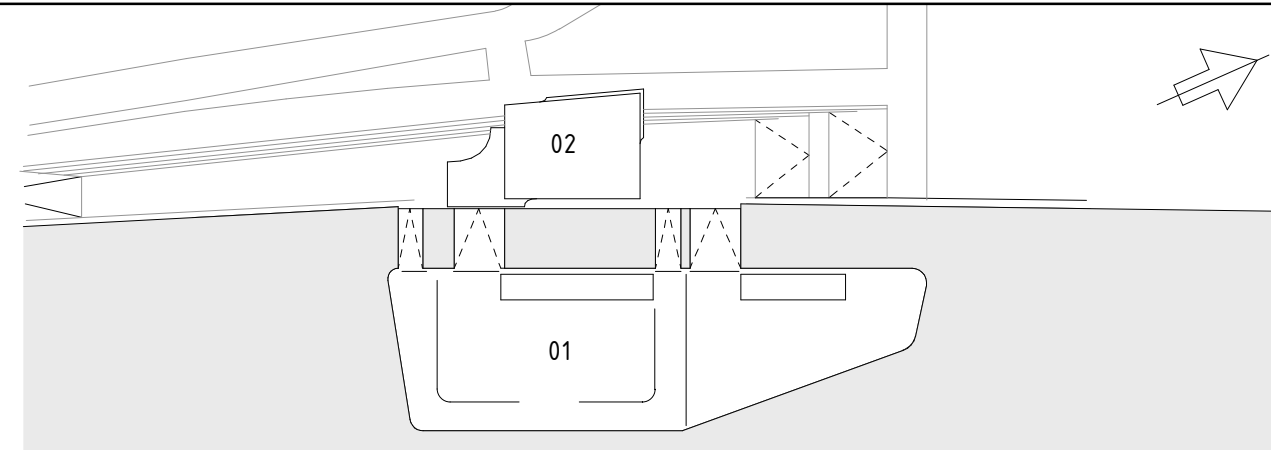

ORIENTERINGSFIGUR PLAN

**GOTTLIEB
PALUDAN
ARCHITECTS**

Uppdrag nr 2224-004	Handläggare T. BONDE-HAN.	Rit/Konst G. BOSTRÖM	01 BET	Komplettering ÄNDRINGEN AVSER	GBD SIGN	2025-04- DATUM
Granskad G. BOSTRÖM	Godkänd T. BONDE-HANSEN	Ort STOCKHOLM	Datum 2024-08-19	BYGGLOVSHANDLING SJÖTRAFIK, FÄRJETERMINAL SLUSSEN FASADUTSNITT ARKITEKT SEKTIONER		
 AB Storstockholms Lokaltrafik						
SL Godkänd	Förvaltningsobjektnummer 3850			Format A1	Skala 1:20	Rev 01
Datum	Ritningsnummer A385002-400-3-00-0002			Blad	Nästa bl	Rev 01