

FÖRKLARINGAR


ALLA MÅTT ANGES I MILLIMETER.
PLUSHÖJDER ANGES I METER.

HÄNVSNINGAR

HANDLINGSFÖRTECKNING SE:
_A-HF

ALLMÄNNA FÖRESKRIFTER SE:
A-40-0-001

| SEKTION | PLAN |
|---------|---------|
| PLAN 08 | TAKPLAN |
| PLAN 07 | PLAN 40 |
| PLAN 06 | PLAN 39 |
| PLAN 05 | PLAN 38 |
| PLAN 04 | PLAN 37 |
| PLAN 03 | PLAN 36 |
| PLAN 02 | PLAN 35 |
| PLAN 01 | PLAN 34 |
| PLAN 00 | PLAN 33 |
| PLAN 00 | PLAN 32 |
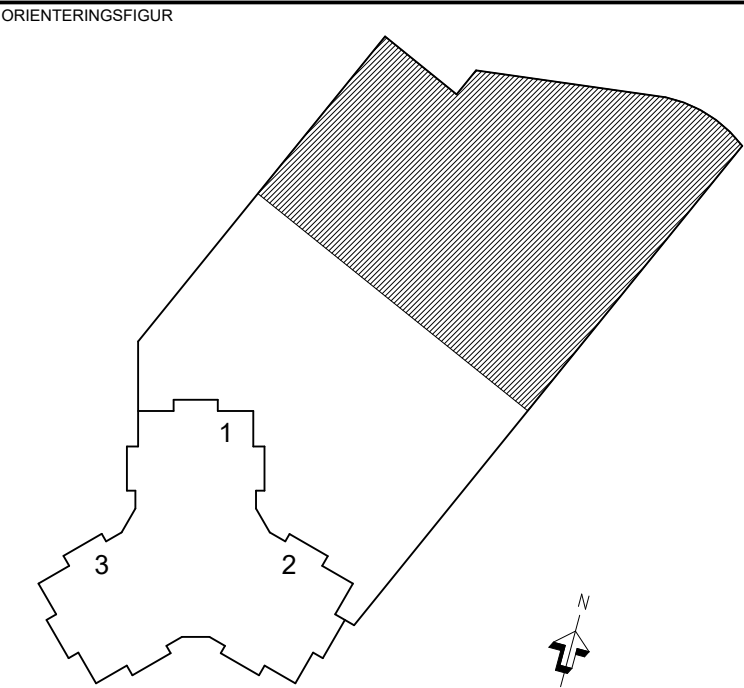

| | | | |
|------------------|--------------------------------|----------------------|-------------------------|
| STATUS | GODKÄND | | |
| HANDLING | BYGGLOVSHANDLING | | |
| DATUM | 2025-04-24 | ÖCKWAND AV | ANDRINGS PM |
| BESTÄLLARE | F.SCHERMAN | | |
| | | | |
| PROJEKTNAMN | STADSLJUS | | |
| OMRÅDE | STOCKHOLM, N:A DJURGÅRDSSTADEN | | |
| PROJEKTNUMMER | 213417 | ADRESS | |
| DIREKTÖR | | FASTIGHET | STÅLKLOCKAN 1 |
| DISCIPLIN | A1 | FÖRETAG | YELLON AB - COBE AS |
| UPPRORGSNUMMER | 9401 - 650 | SKAPAD AV | DG, NZ |
| TELEFON | 010-3301700 | KONTAKTPERSON | D. GILLBERG, N. ZARRABI |
| BYGGNADSVÄRK | | PLUSHÖJDER (MM 2000) | +13,500 |
| VÄNINGSPLAN | 08 | VÄNINGSDEL | 08 |
| DELOMRÅDE | | GARAGE | |
| SYSTEM | 400-SAMMANSATT REDOVISNING | | |
| SPECIFIKATION | PLAN 08, GARAGE | | |
| RITNINGSKATEGORI | 4-PLAN | SKALA | 1:100 |
| FORMAT | A1 | ANDRING | |
| DOKUMENTNUMMER | A-40-1-0085 | | |

