
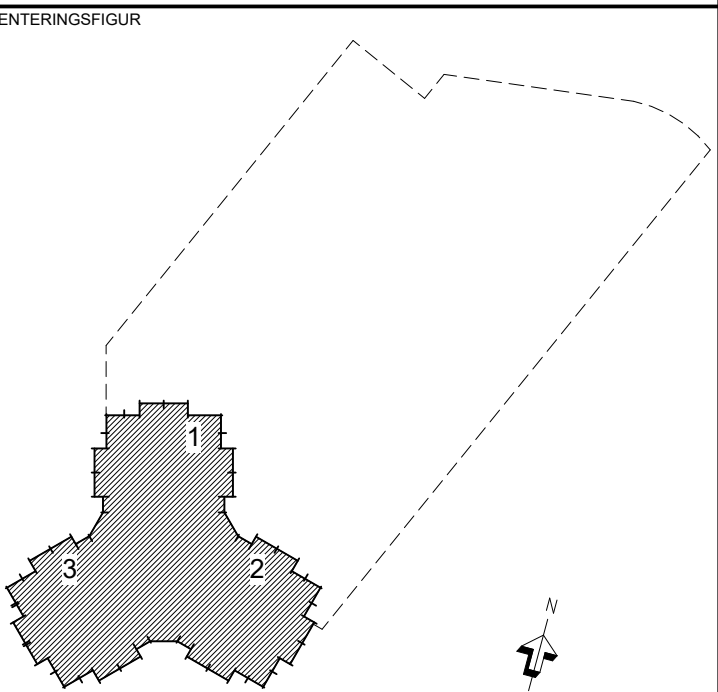


ALLA MÅTT ANGES I MILLIMETER.
PLUSHÖJDER ANGES I METER.

HANDLINGSFÖRTECKNING SE
_A-HF

ALLMÄNNA FÖRESKRIFTER SE:
A-40-0-001

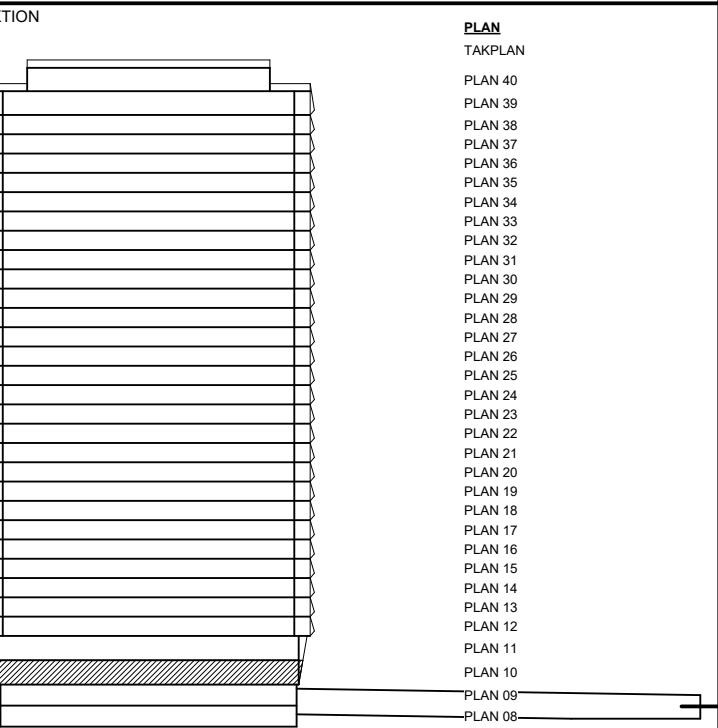

STATUS		
GODKÄND		
ÄNDLING		
BYGGLOVSHANDLING		
NUM	GODKÄND AV	ÄNDRINGS PM
225-04-24	F. SCHERMAN	
TÄLLARE		



OBJEKTNAMN	STADSLJUS
GRÄDE	STOCKHOLM, N:A DJURGÅRDSSTADEN

VEKSTNUMMER	13417	ADRESS	-
RIENUMMER		FASTHET	
		STÄLKLOCKAN 1	
CI		FÖRETAG	
DRAGSNUMMER		YELLOW AB - COBE AS	
01		SKAPAD AV	
0101 - 650		DG, NZ	
EFEON		KONTAKTPERSON	
0-10-3301700		D. GILLBERG, N. ZARRABI	
DRAGSNUMMER		PLUSHÖJD (RH 2000)	
		+18.900	
DRAGSNUMMER		DELOMSTRÄ	
01		BOSTADSHUS	

TEM 00-SAMMANSATT REDOVISNING		
TITEL PLAN 10, ENTRÉPLAN		
KATEGORI PLAN	SKALA 1:100	FORMAT A1
DOKUMENTNUMMER -40-1-0100		ANDRNING