

SKALA 1:200 0 4 8 12 16 20 METER

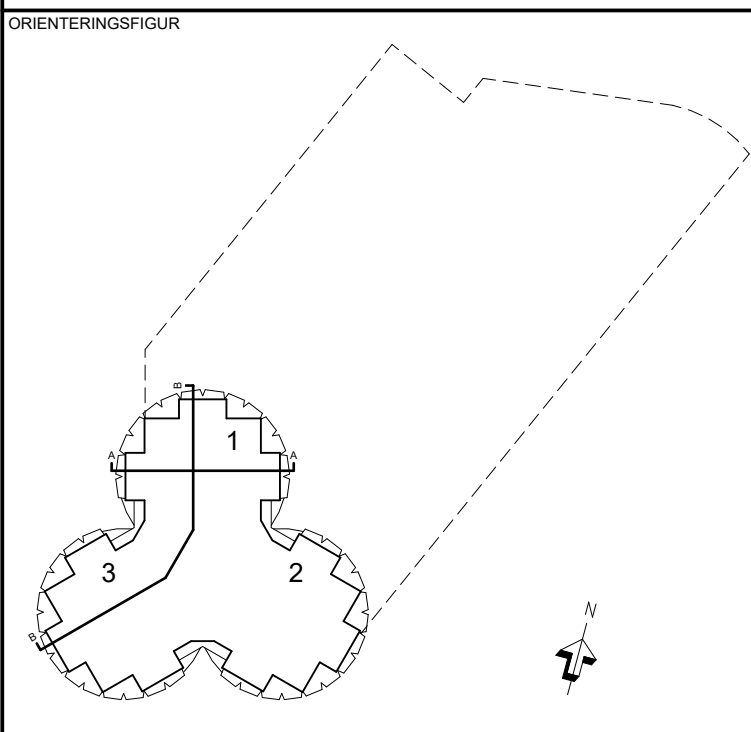
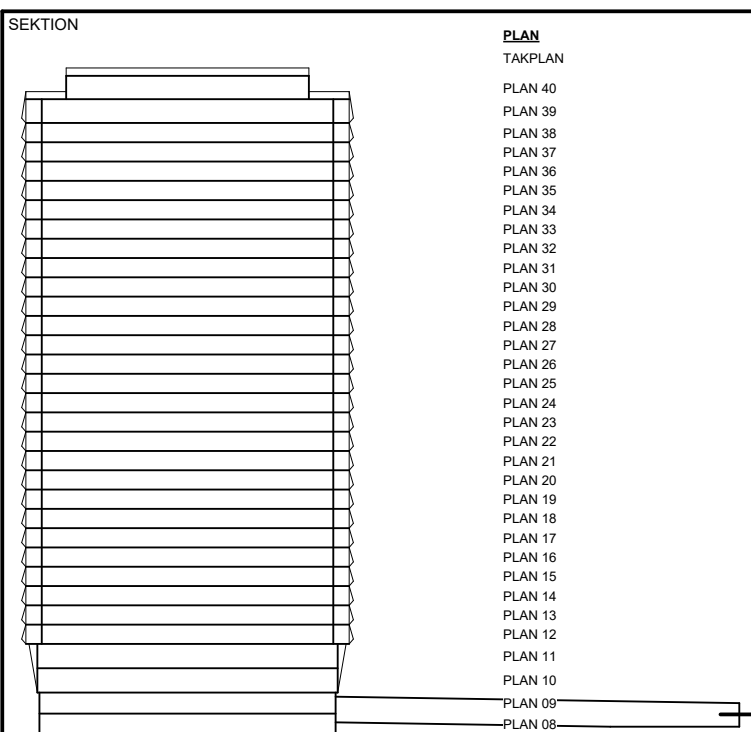
FÖRKLARINGAR



ALLA MÅTT ANGES I MILLIMETER.
PLUSHÖJDER ANGES I METER.

HÄNVSNINGAR

HANDLINGSFÖRTECKNING SE:
_A-HF

ALLMÄNNA FÖRESKRIFTER SE:
A-40-0-001



STATUS			GODKÄND				
HANDLING			BYGGLOVSHANDLING				
DATUM		2025-04-24		GODKÄND AV	ANDRINGS PM		
BESTÄLLARE		F. SCHERMAN					
							
PROJEKTNAMN			STADSLJUS				
OMRÅDE			STOCKHOLM, N:A DJURGÅRDSSTADEN				
PROJEKTNUMMER		213417		ADDRESS			
DÄRRENUMMER		-		FASTIGHET			
DISCIPLIN		A1		STÅLKLOCKAN 1			
UPPRAGSNUMMER		9401 - 650		FÖRETAG			
TELEFON		010-3301700		SKAPAD AV			
BYGGNADSVÄRK		-		KONTAKTPERSON			
VANINGSPLAN		-		D. GILLBERG, N. ZARRABI			
VANINGSDEL		-		PLUSHÖJD (RH 2000)			
DELOMRÅDE		-		BOSTADSHUS			
SYSTEM			400-SAMMANSATT REDOVISNING				
SPECIFIKATION			SEKTION A, B				
RITNINGSKATEGORI			2-SEKTION				
DOCUMENTNUMMER			A-40-2-001				
			SKALA	1:200	FORMAT		
					A1		
					ANDRING		