

SKALA 1:200 0 4 8 12 16 20 METER



## FÖRKLARINGAR

ALLA MÅTT ANGES I MILLIMETER.  
PLUSHÖJDER ANGES I METER.

## HÄNVSNINGAR

HANDLINGSFÖRTECKNING SE:  
\_A-HF

ALLMÄNNA FÖRESKRIFTER SE:  
A-40-0-001

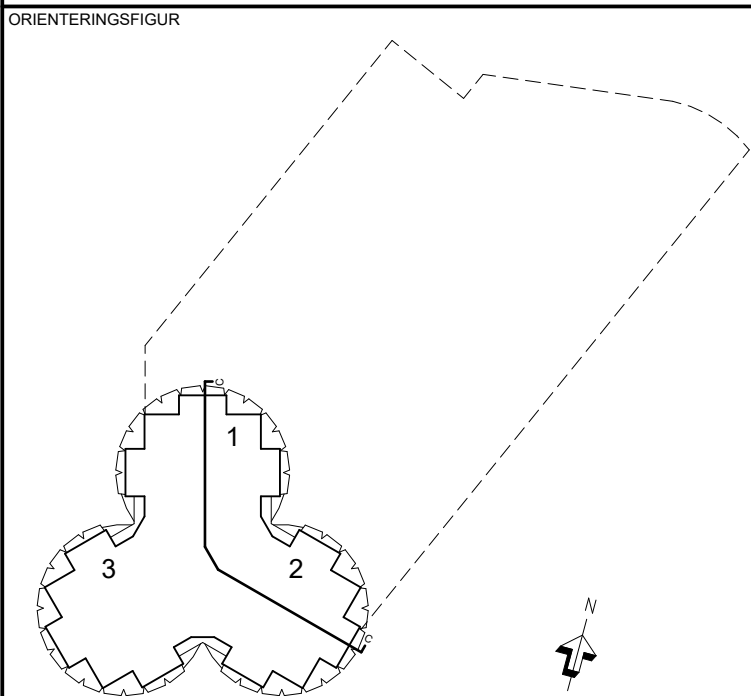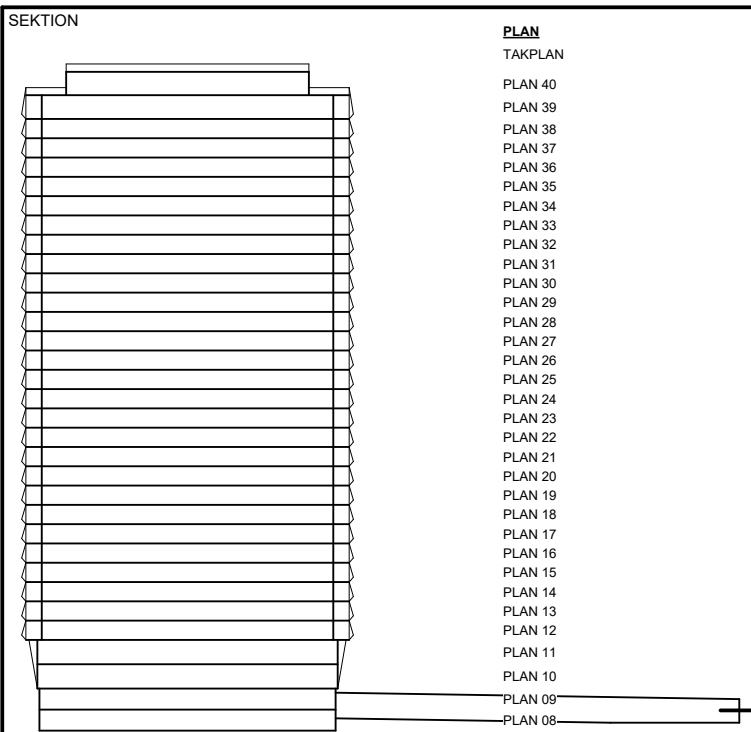

STATUS			GODKÄND		
HANDLING			BYGGLOVSHANDLING		
DATUM	2025-04-24	COCKPANO AV	F.SCHERMAN	ÄNDRINGS FM	
BESTÄLLARE					
PROJEKTNAMN			STADSLJUS		
OMRÅDE			STOCKHOLM, N:A DJURGÅRDSSTADEN		
PROJEKTNUMMER	213417	ADRESS			
DARIENUMMER	-	FASTIGHET	STÅLKLOCKAN 1		
DISCIPLIN	A1	FÖRETAG	YELLON AB - COBE AS		
UPPRORAGSNUMMER	9401 - 650	SKAPAD AV	NZ		
TELEFON	010-3301700	KONTAKTPERSON	D. GILLBERG, N. ZARRABI		
BYGGNADSVÄRK	-	PLUSHÖJD (RH 2000)			
VÄNINGSPLAN	-	VÄNINGSDEL	DELOMRÅDE		
-	-	-	BOSTADSHUS		
SYSTEM			400-SAMMANSATT REDOVISNING		
SPECIFIKATION			SEKTION C		
RITNINGSKATEGORI			2-SEKTION		
DOCUMENTNUMMER			SKALA	1:200	FORMAT
A-40-2-002					A1
					ÄNDRING