




SEKTION A-A, KRONA

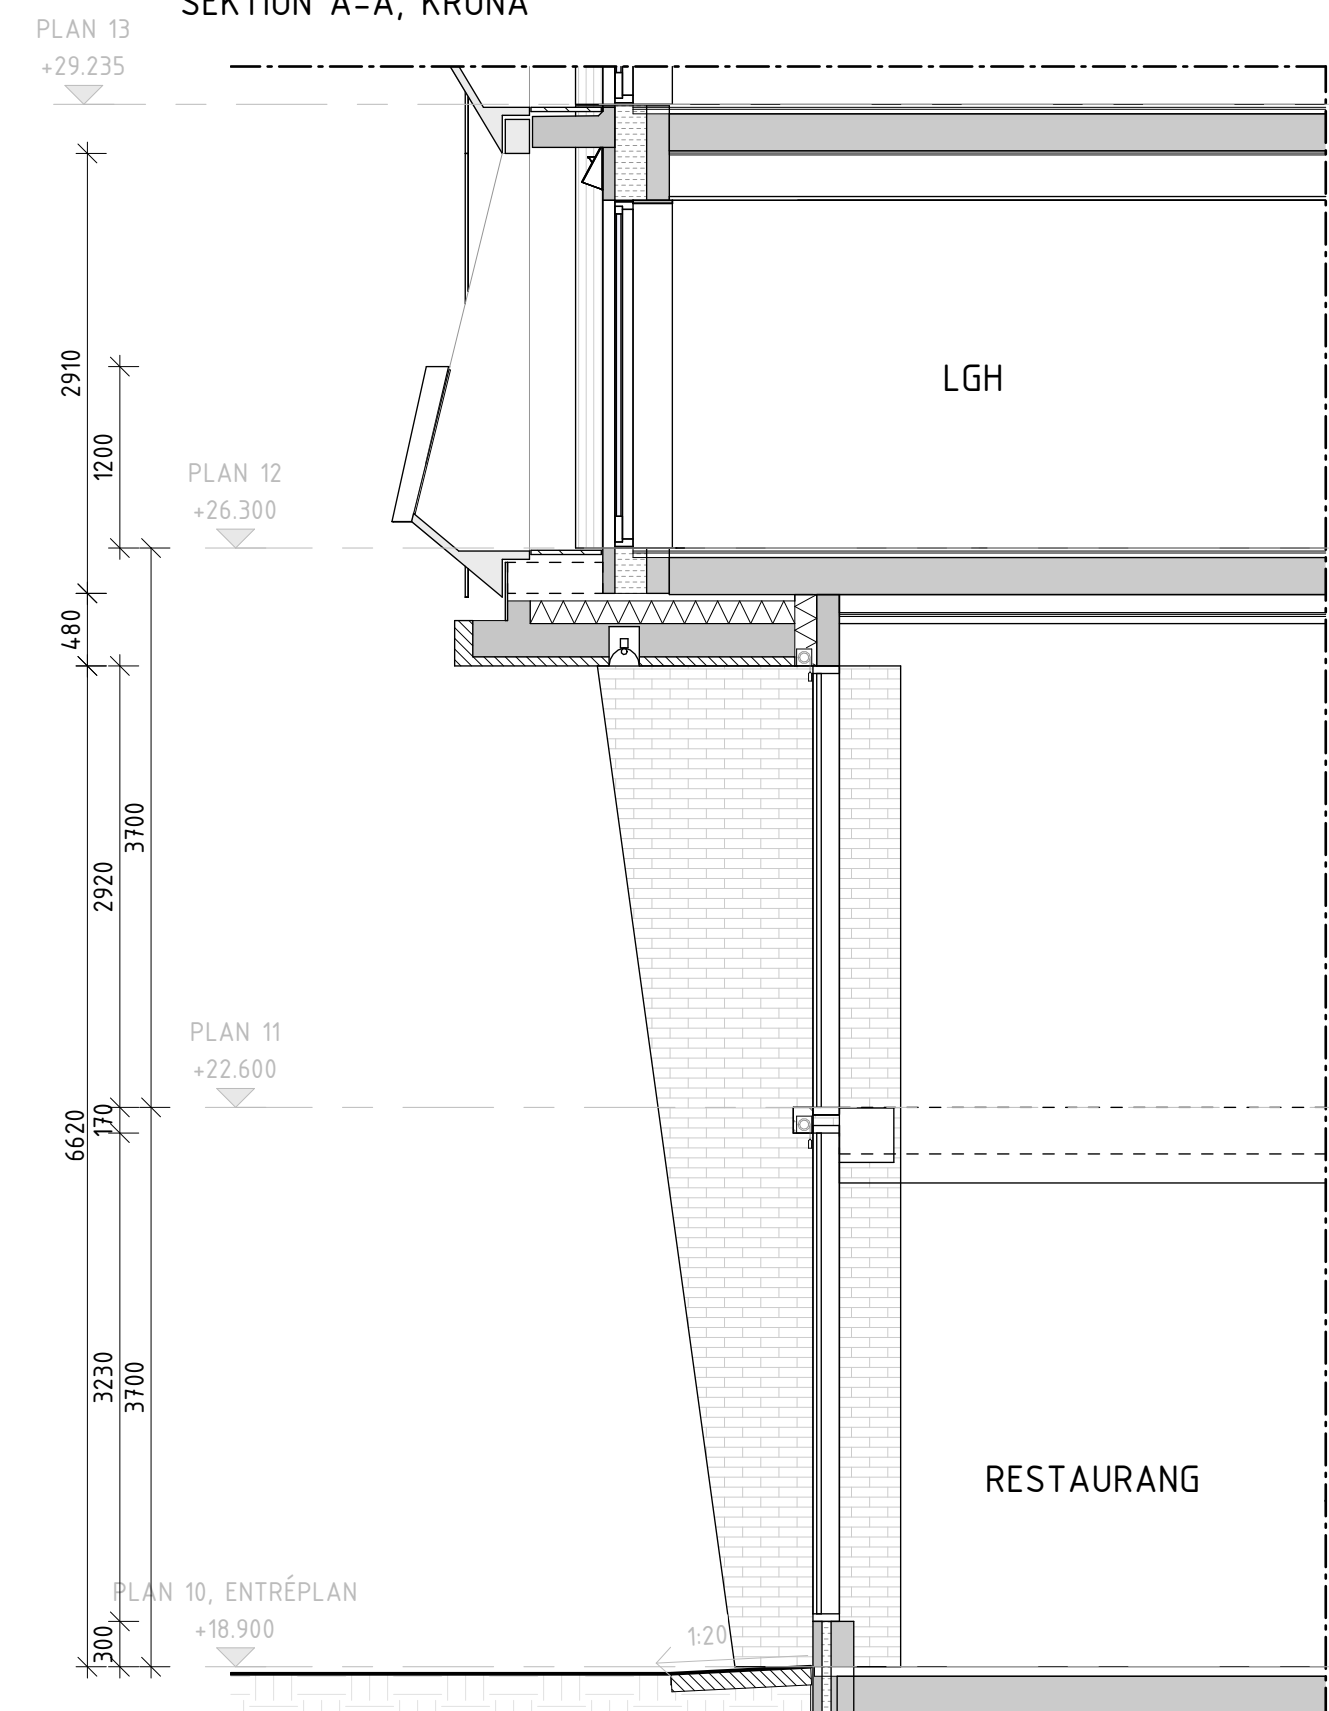

SEKTION A-A, BAS

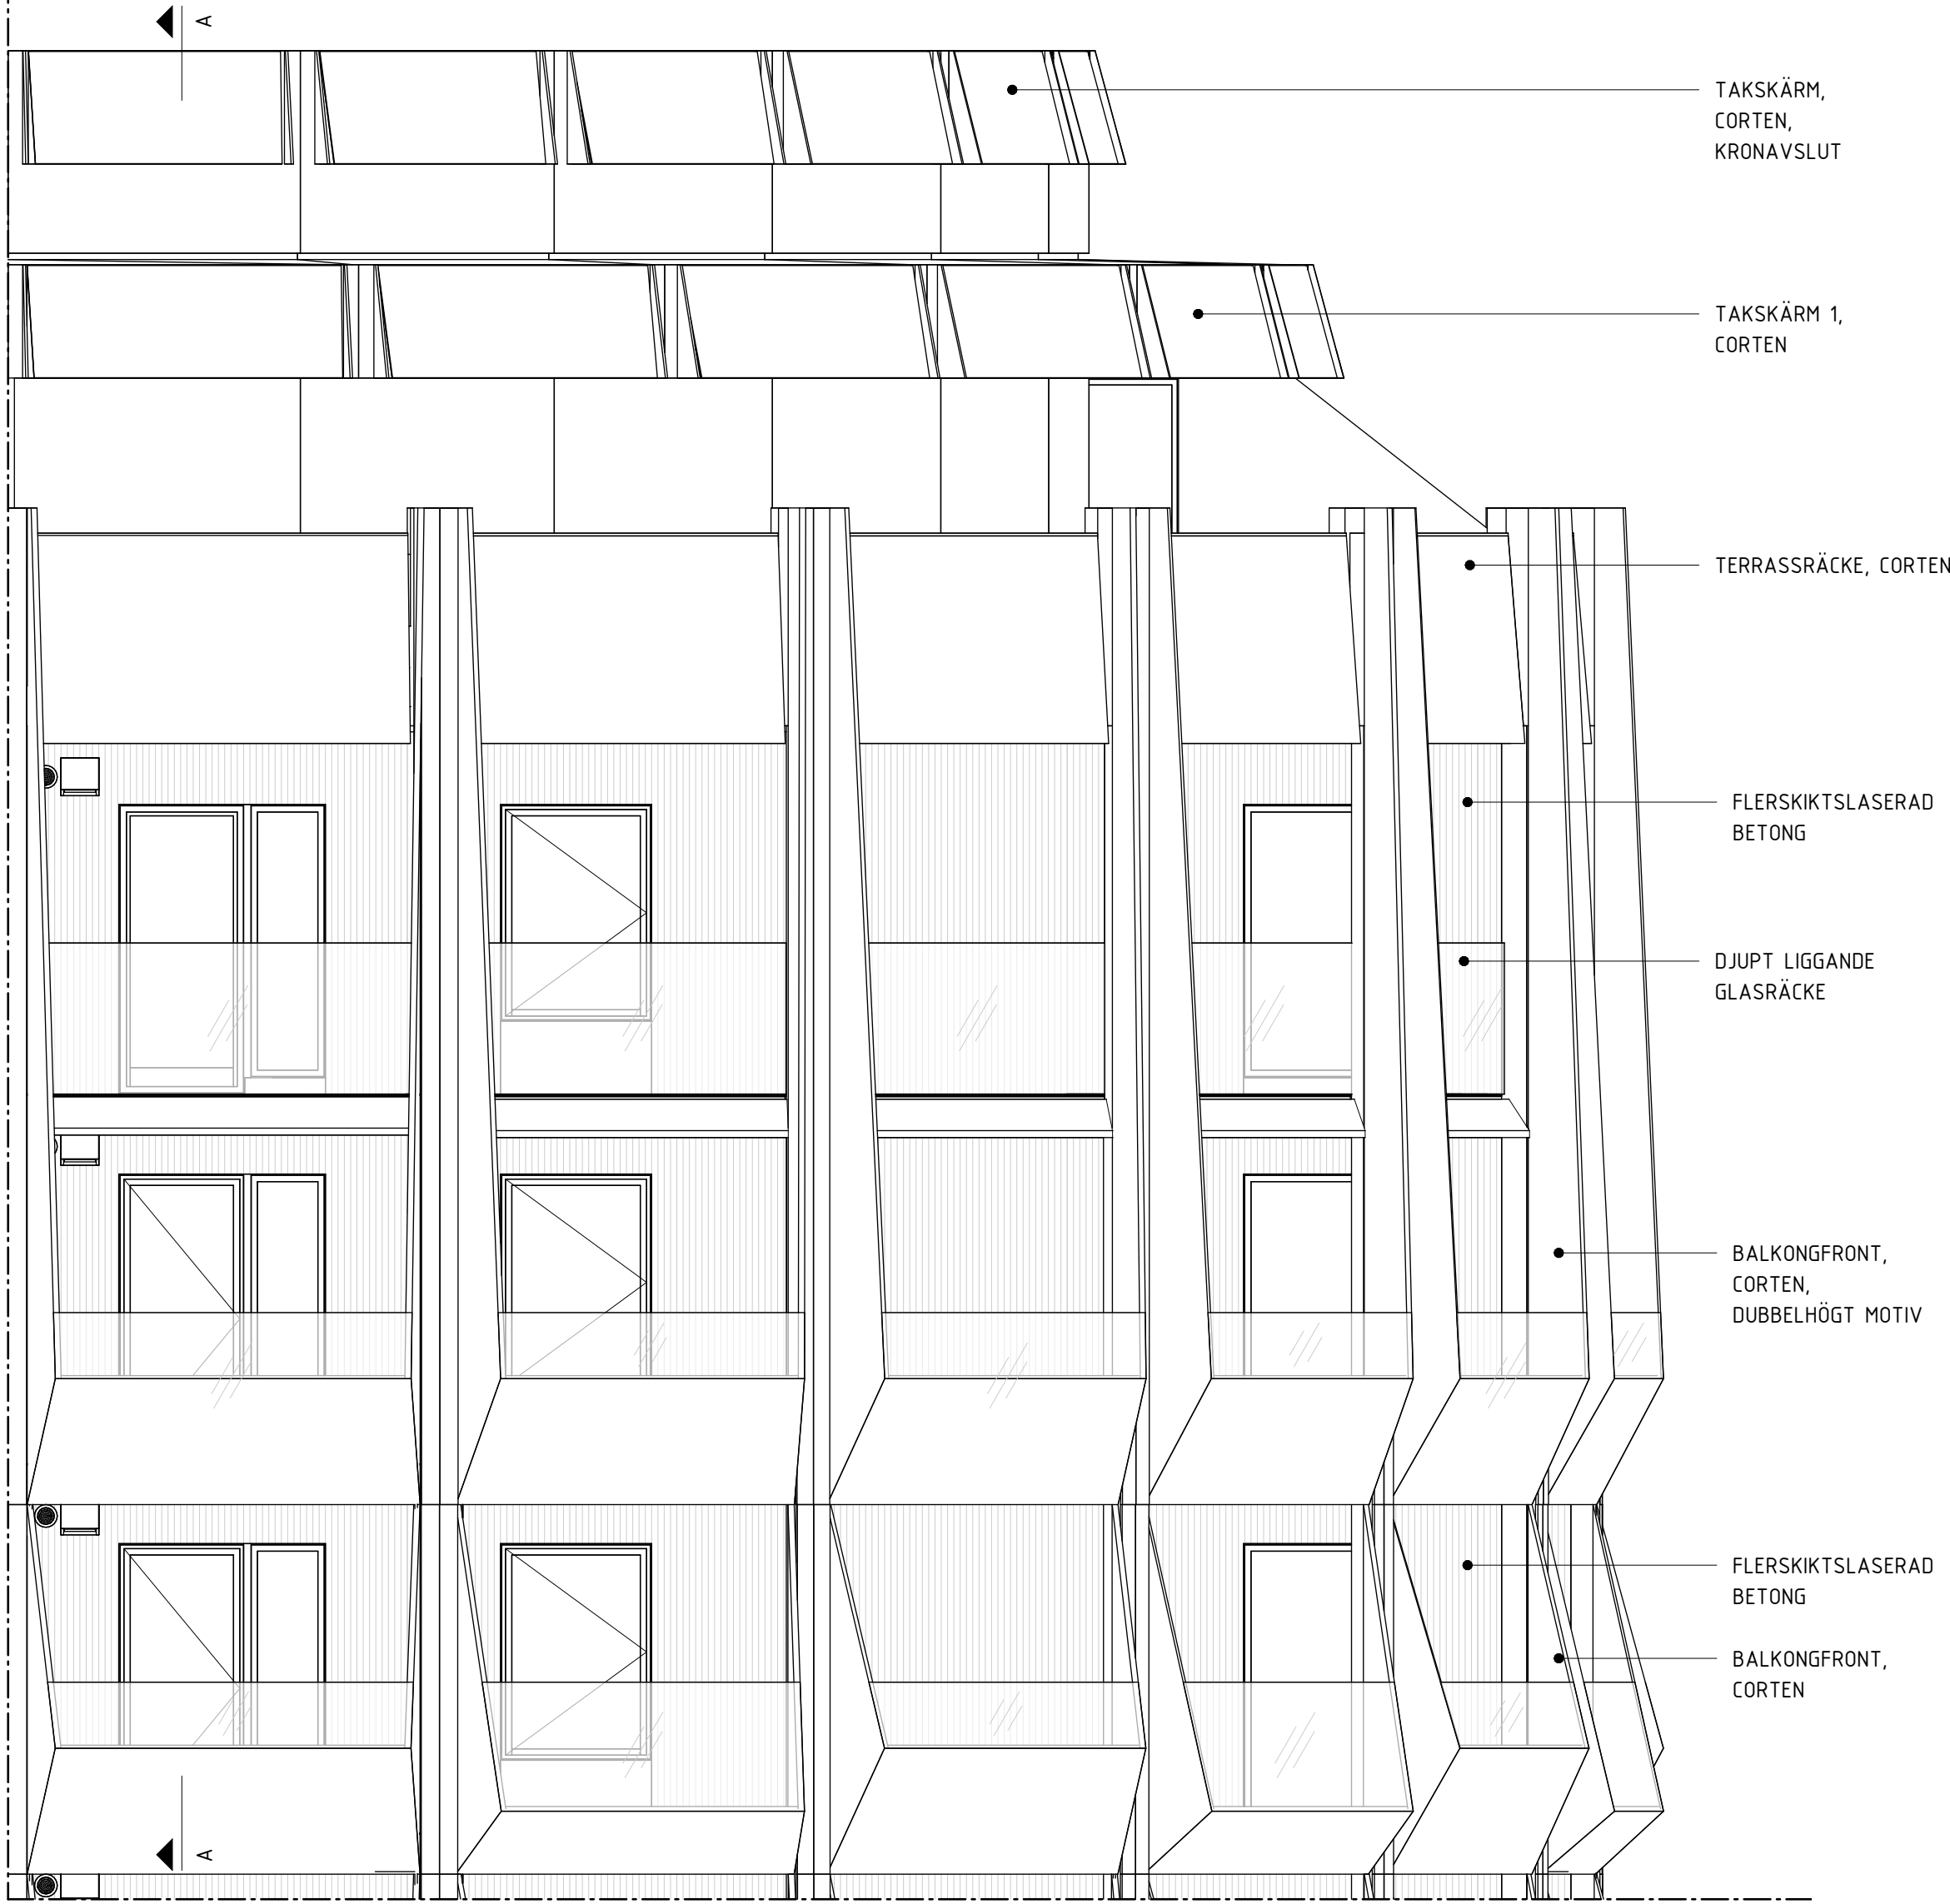



UPPSTÄLLNING, KRONA

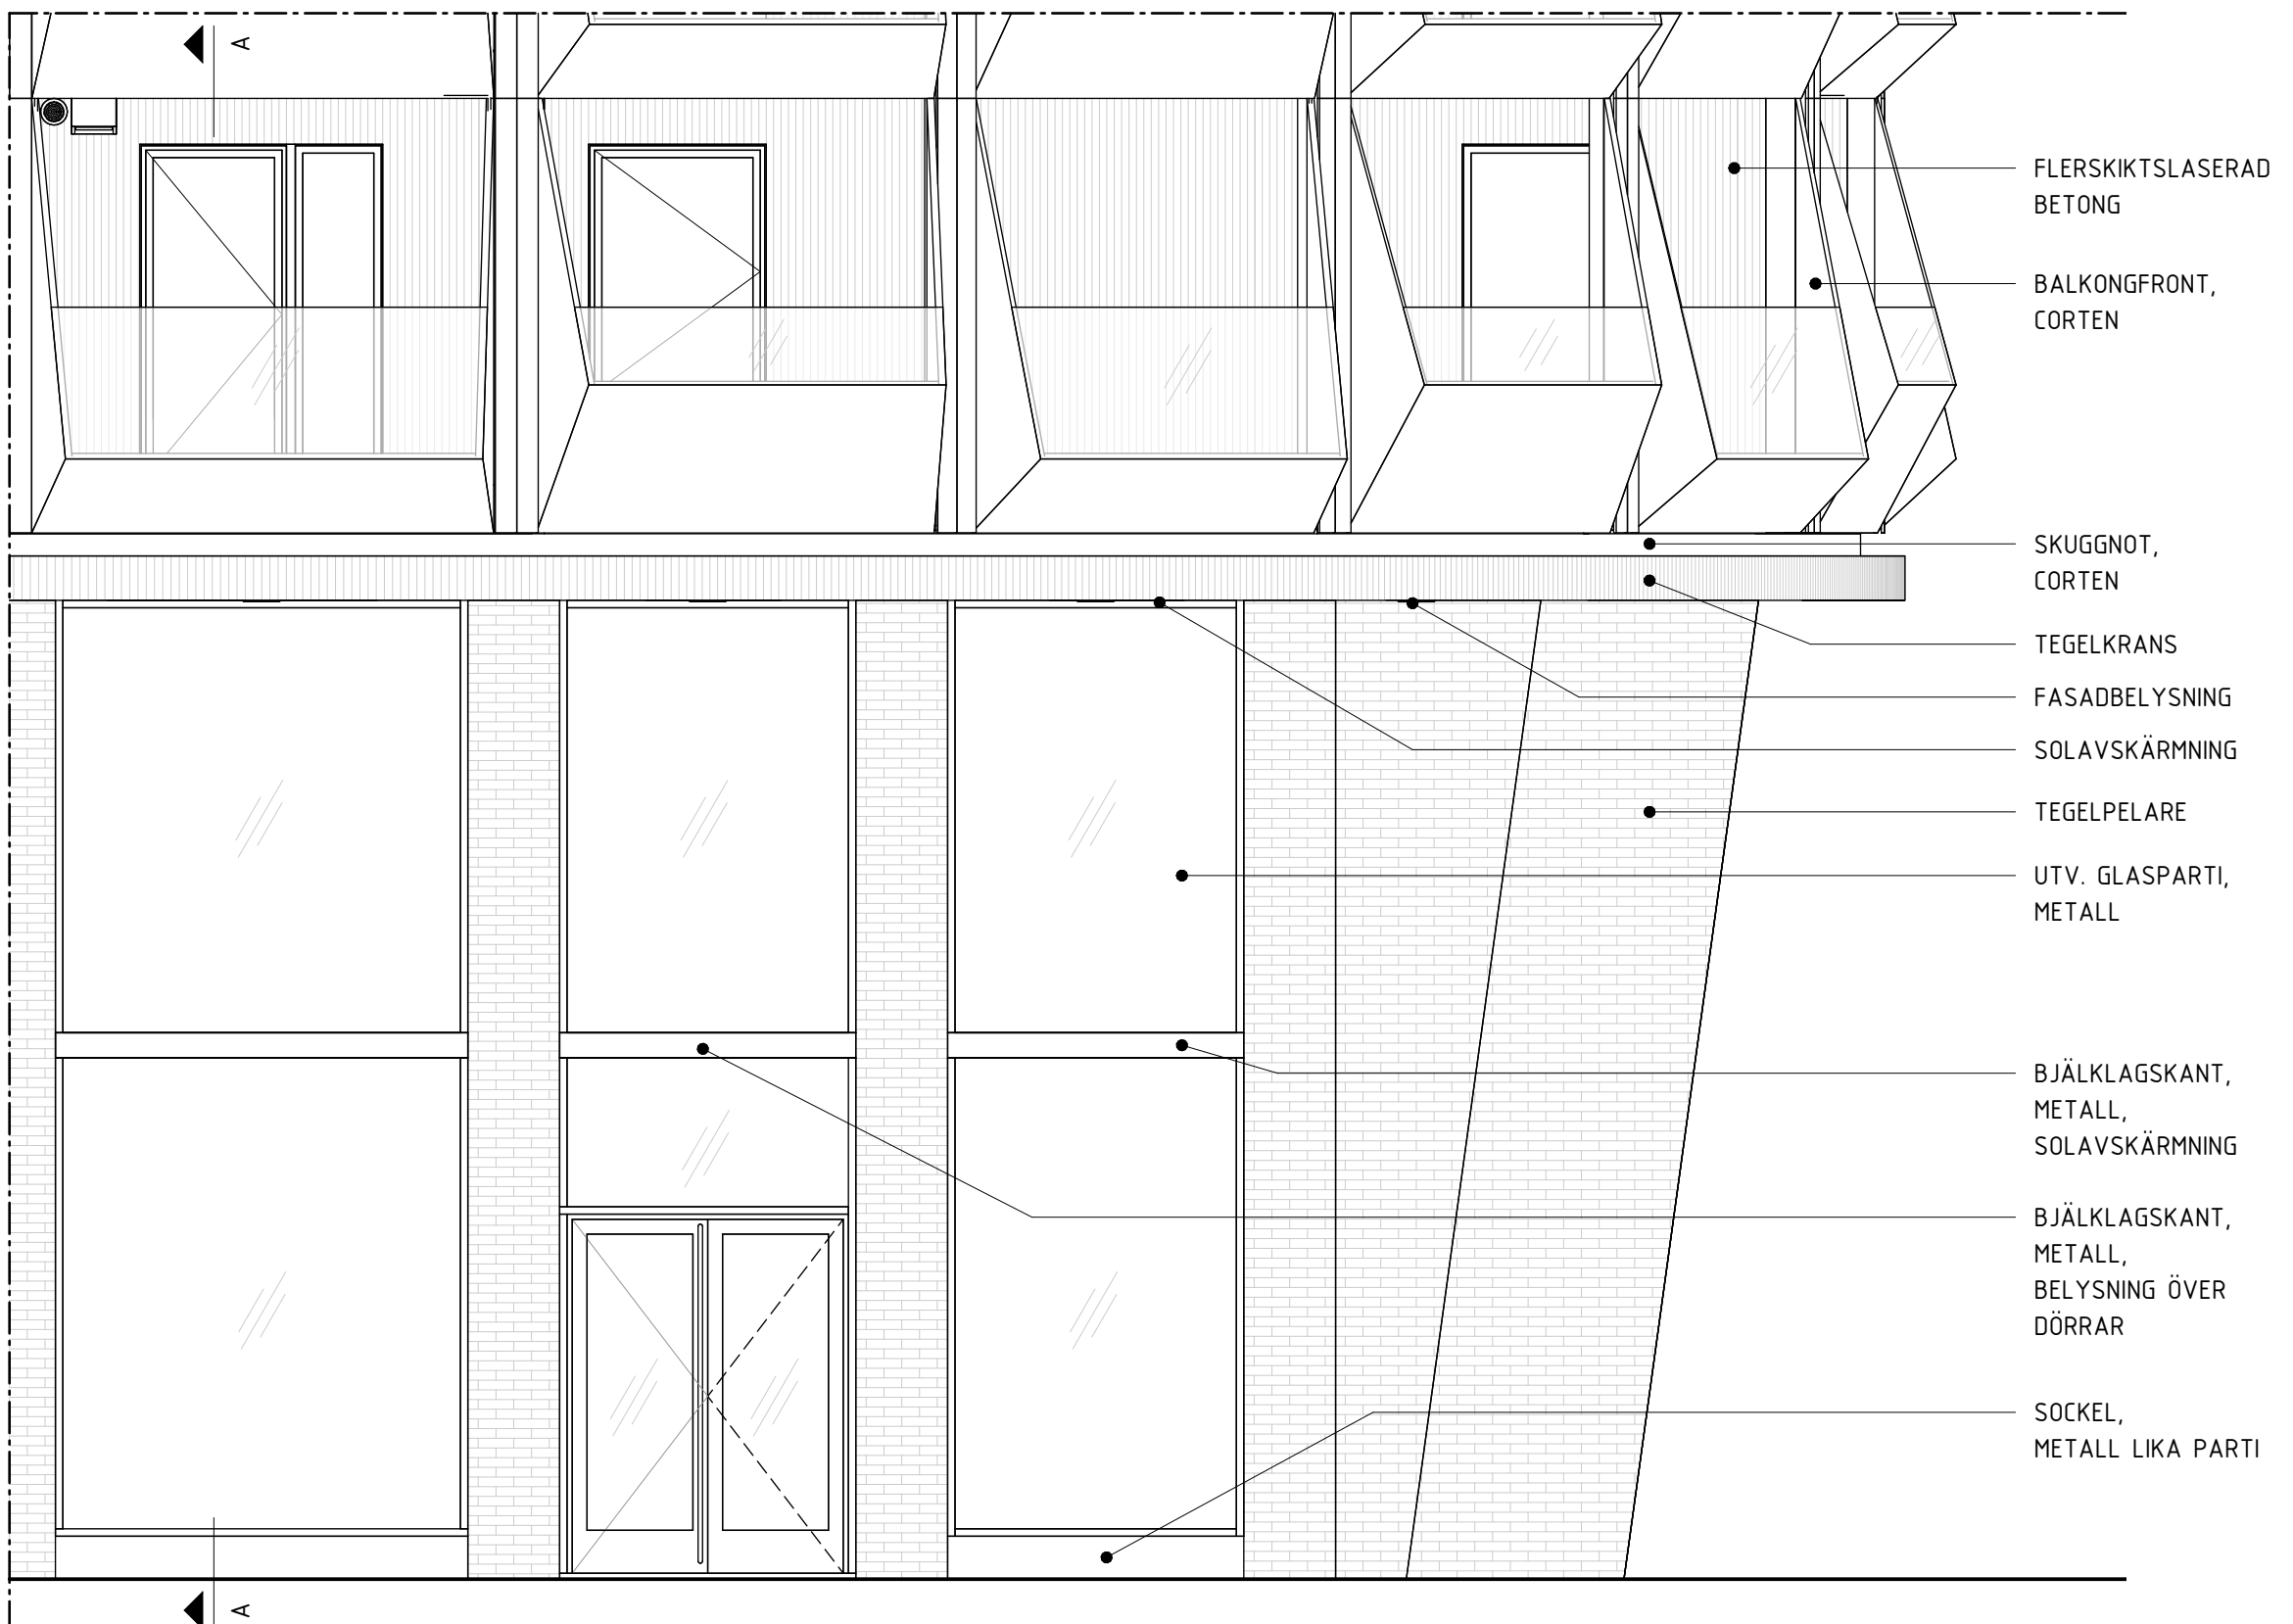


UPPSTÄLLNING, BAS

FÖRKLARINGAR

ALLA MÅTT I MILLIMETER.
BOKSTAVSBETECKNING AVSER LIKA MÅTT.
NIVÅER I METER ENL RH2000.

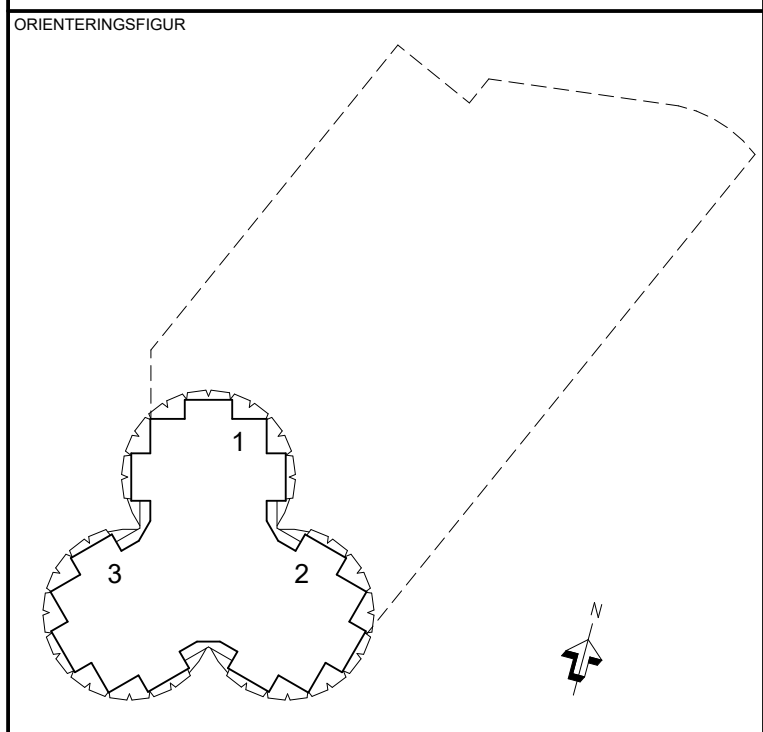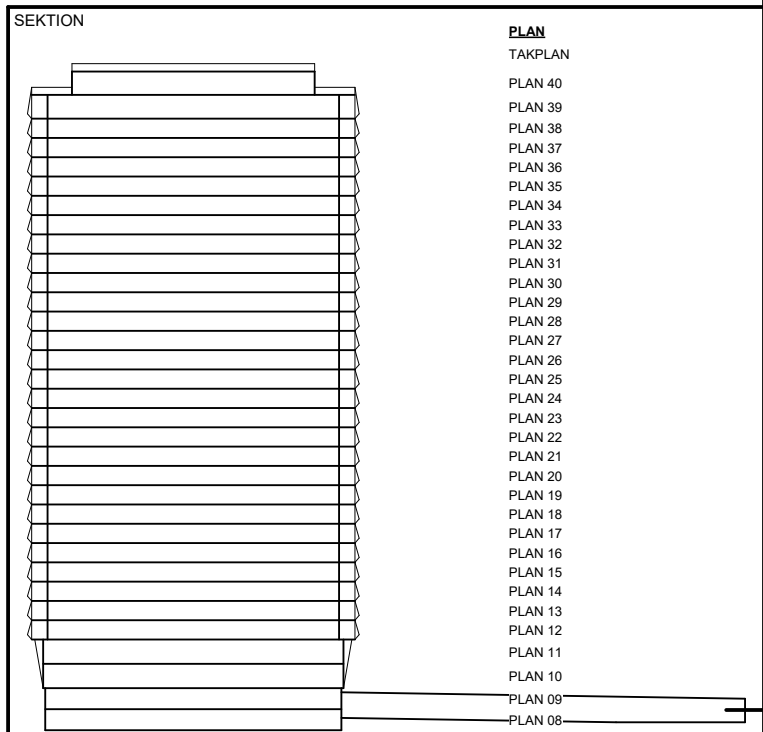

STATUS		PRELIMINÄR		
HANDLING		BYGGLOVSHANDLING		
DATUM	2025-04-11	ÖSKAND AV	E BJERREGAARD	ÄNDRINGS FM
BESTÄLLARE				
PROJEKTNAMN				
STADSLJUS				
OMRÅDE				
STOCKHOLM, N:A DJURGÅRDSSTADEN				
PROJEKTNUMMER	213417	ADRESS		
DÄRRENUMMER	-	FASTIGHET		
		STÅLKLOCKAN 1		
DISCIPLIN	A1	FÖRETAG		
		COBE A/S, YELLON AB		
UPPRORGSNUMMER	650, 9401	SKAPAD AV		
		AT		
TELEFON	+4523104914	KONTAKTPERSON		
		AXEL THEMAN		
BYGGNADSVÄRK	-	FLUSHÖJD (RH 2000)		
VÄNINGSPLAN	-	VÄNINGSDEL		
		DELOMRÅDE		
		BOSTADSHUS		
SYSTEM				
420-YTTERVÄGG				
SPECIFIKATION				
FASAD, FRONT				
RIKTIGSKATEGORI	4-UPPSTÄLLNING	SKALA	1:50	FÖRMAT
				A1
DOCUMENTNUMMER	A-42-4-001			ÄNDRING