



Inkom till Stockholms stadsbyggnadskontor - 2025-04-24, Dnr 2025-06135


2025-04-11 10:46:19

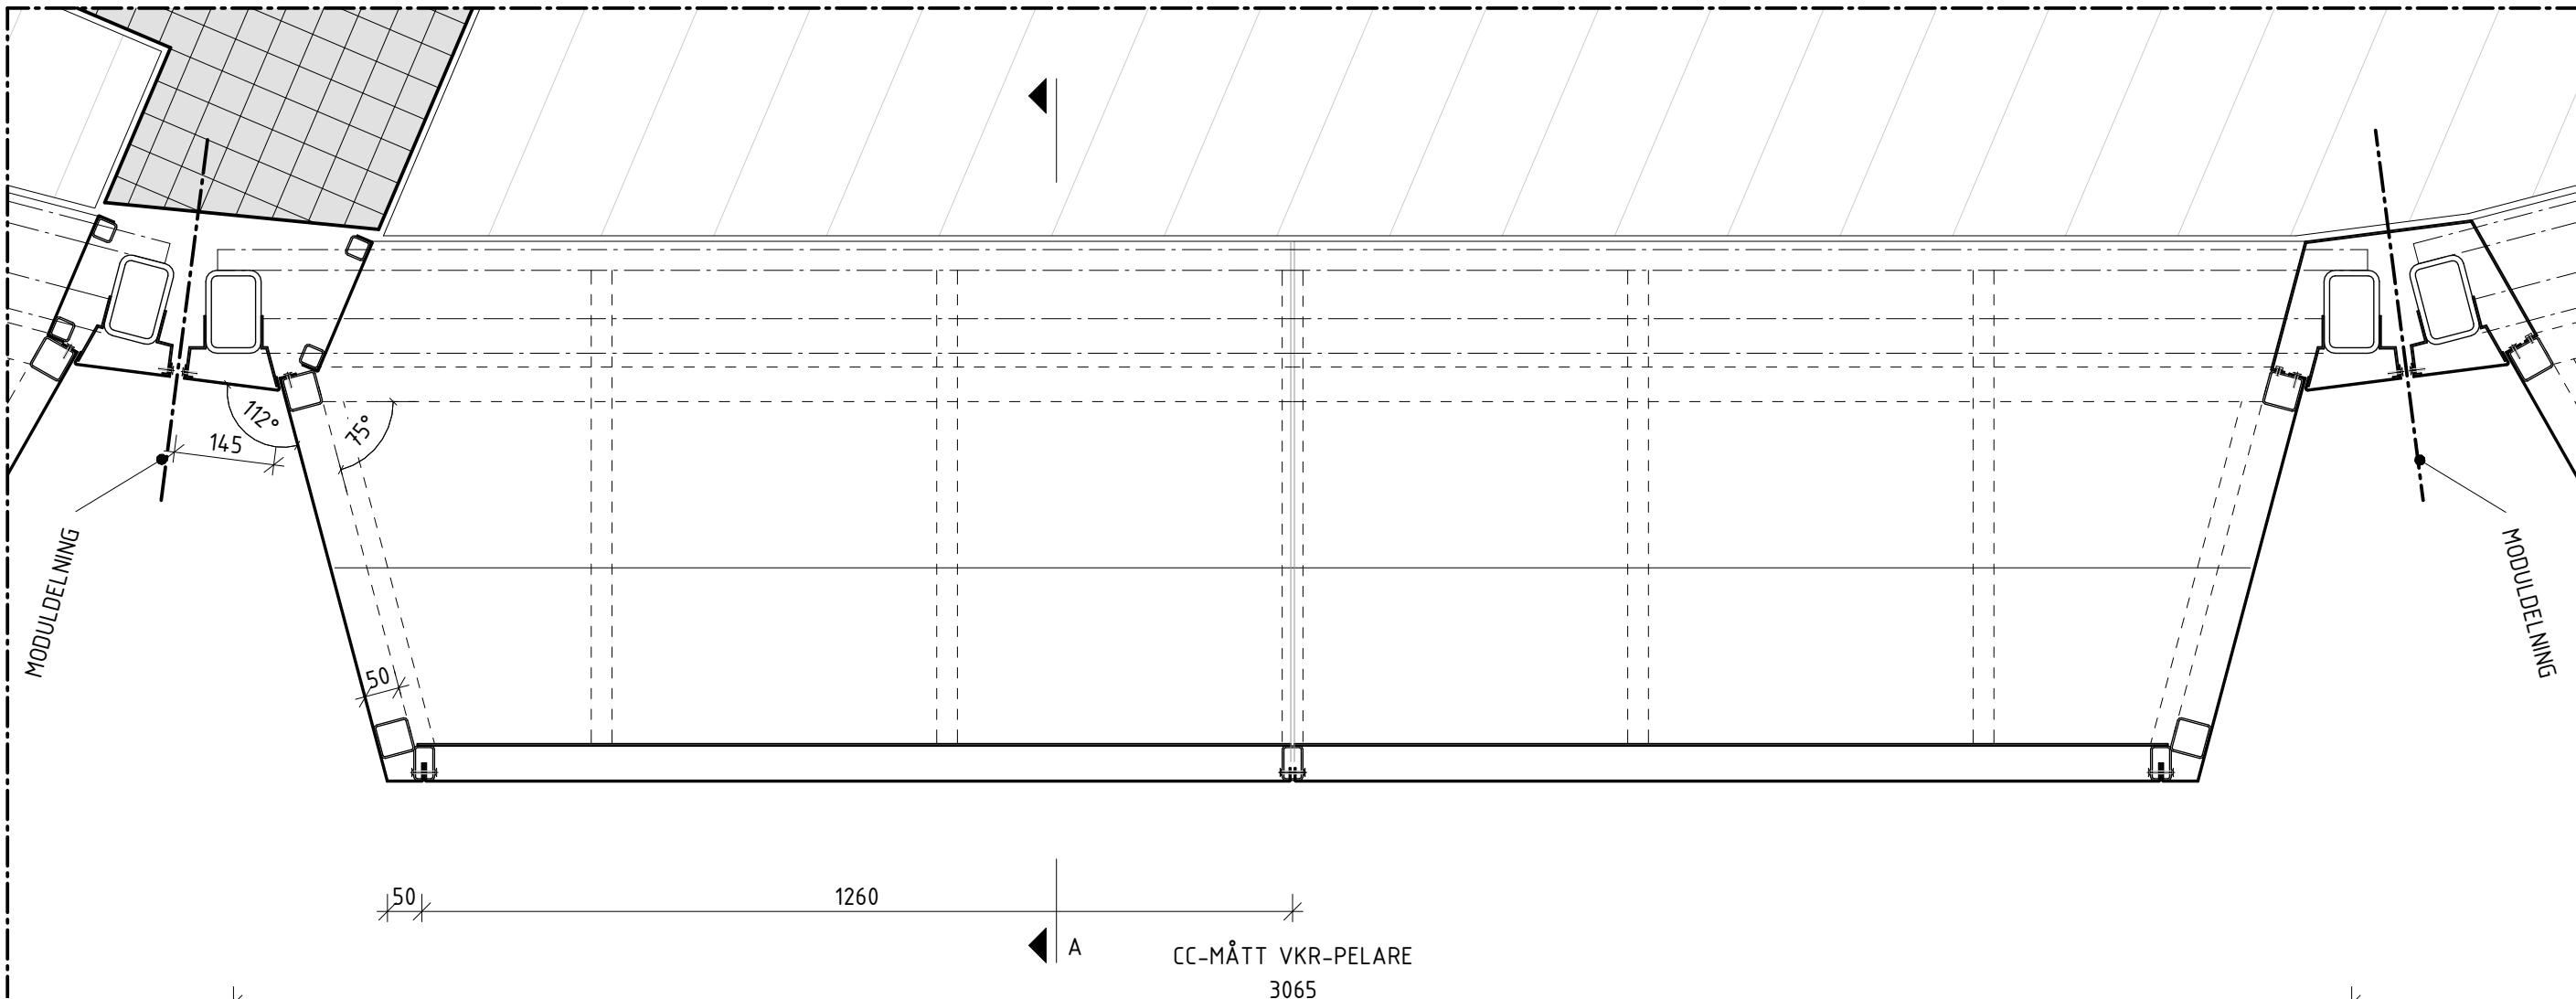

PLAN

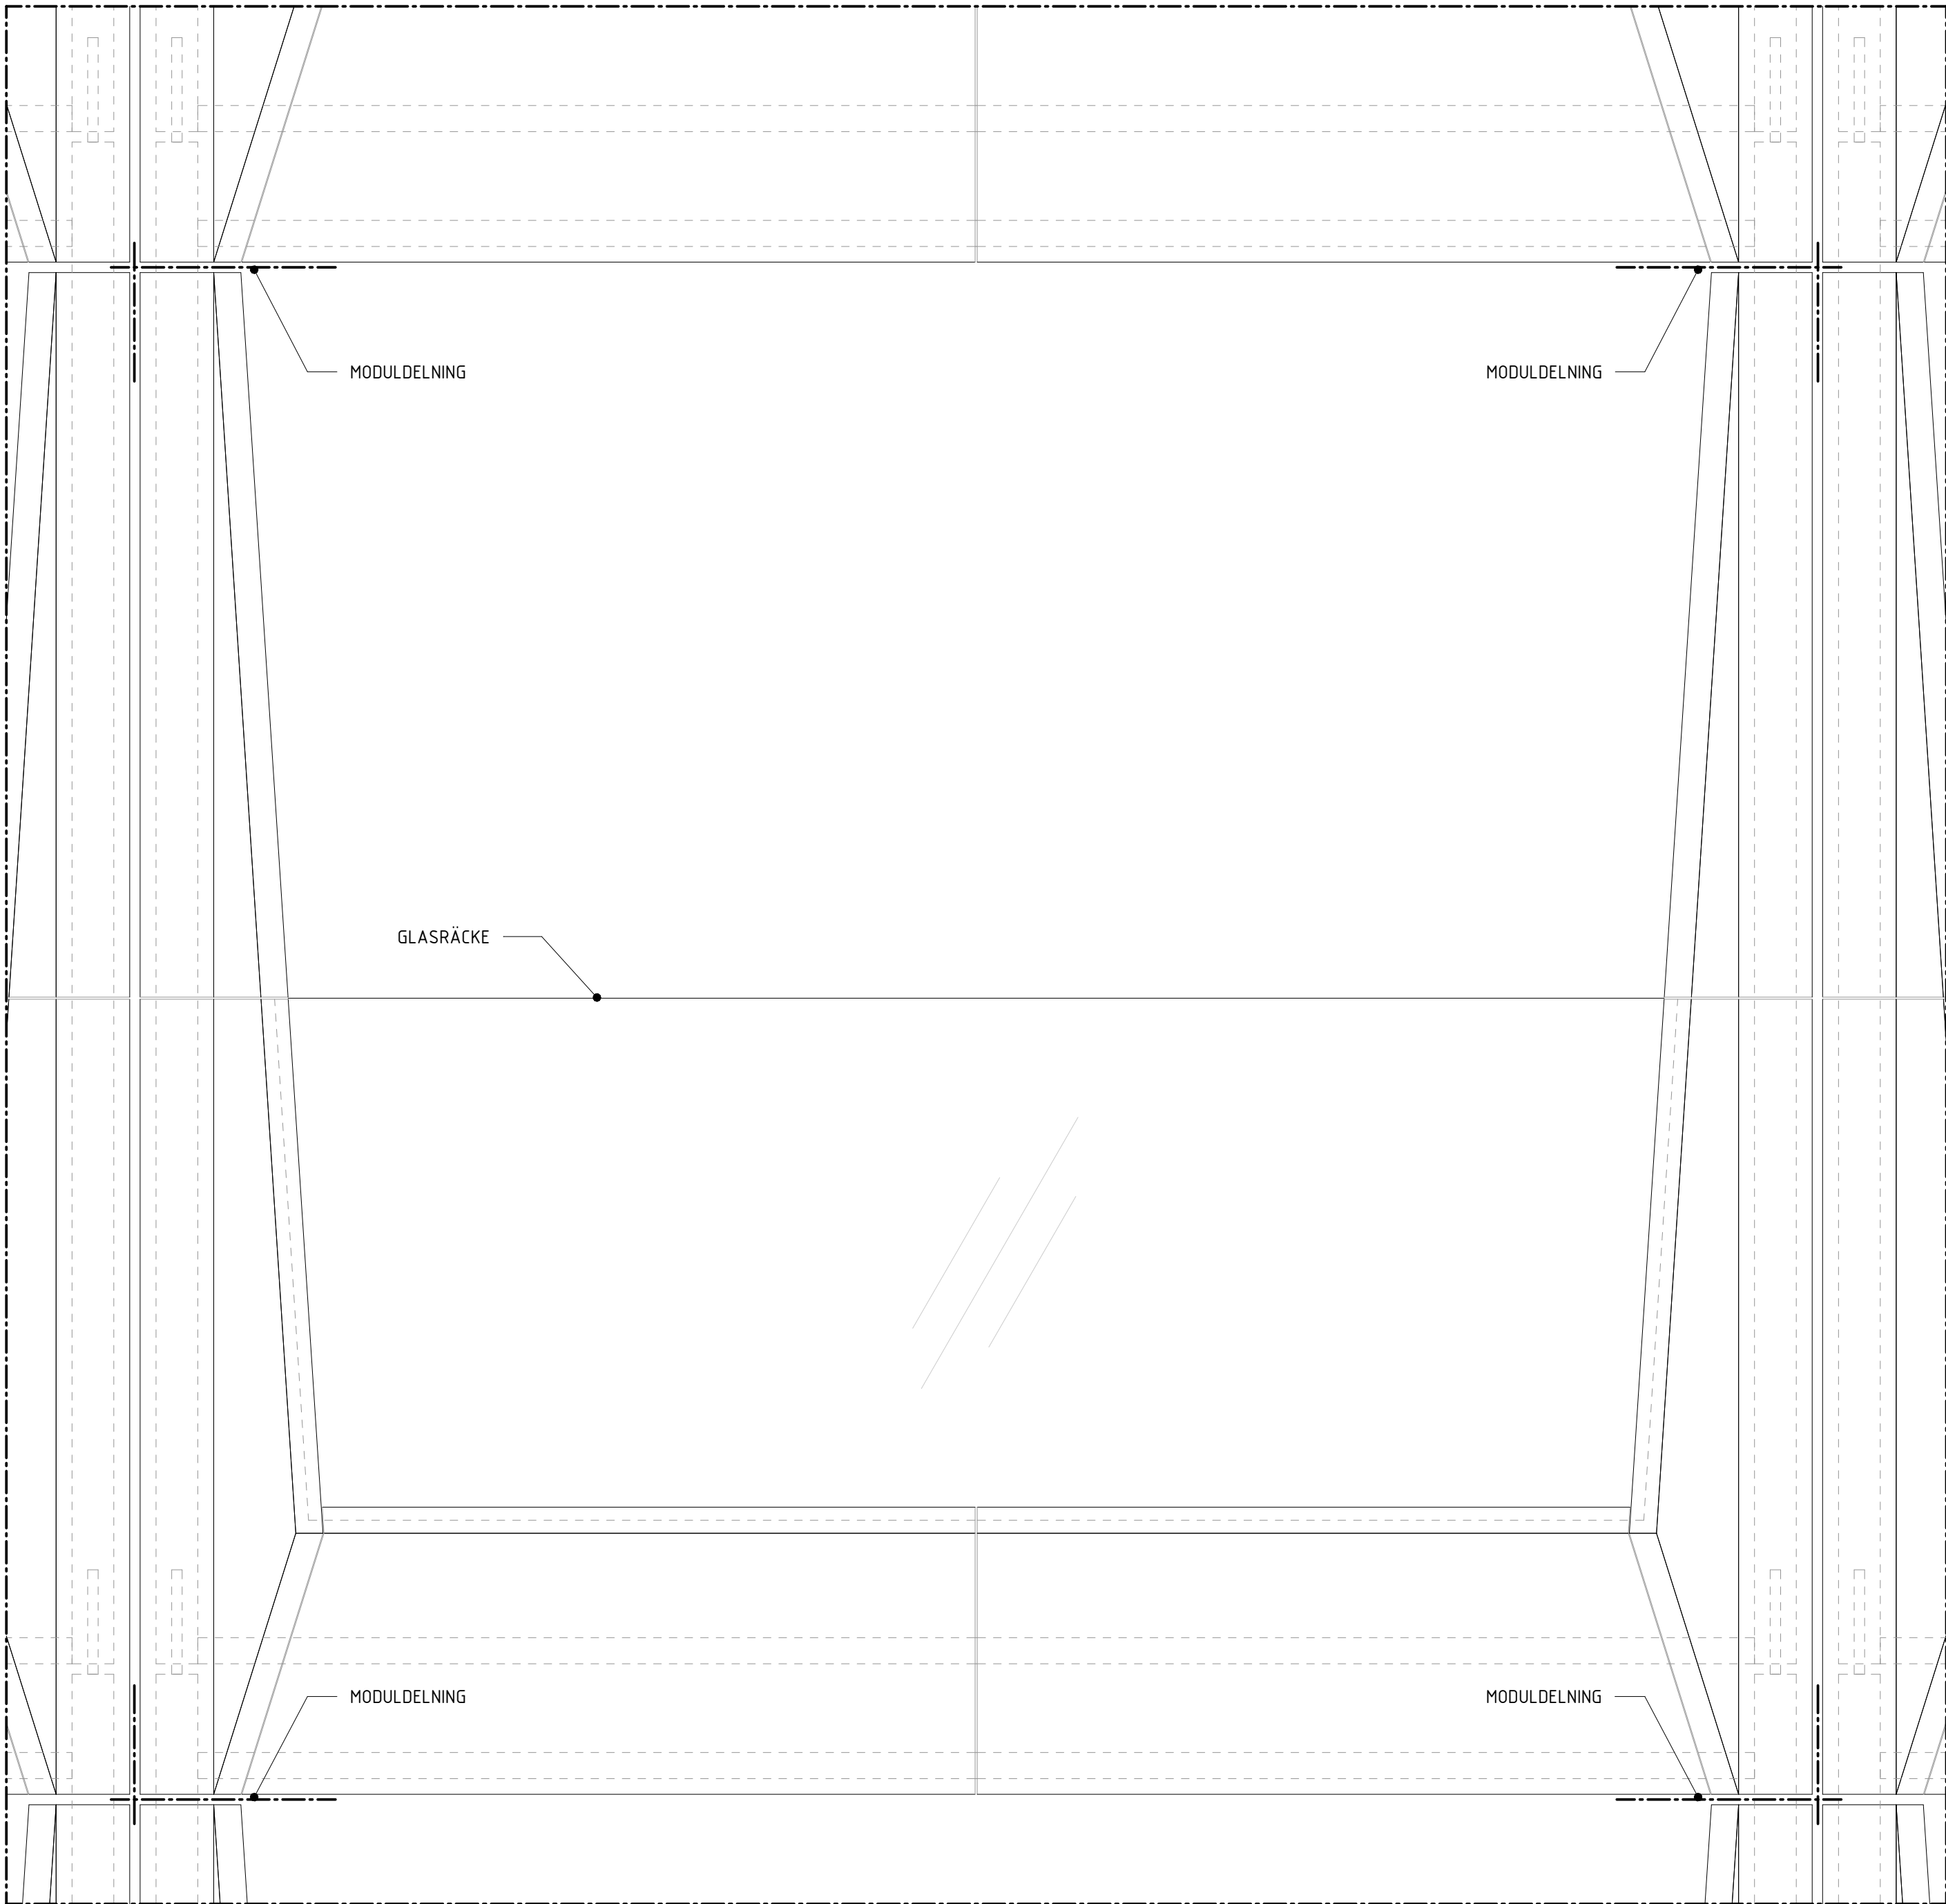

UPPSTÄLLNING

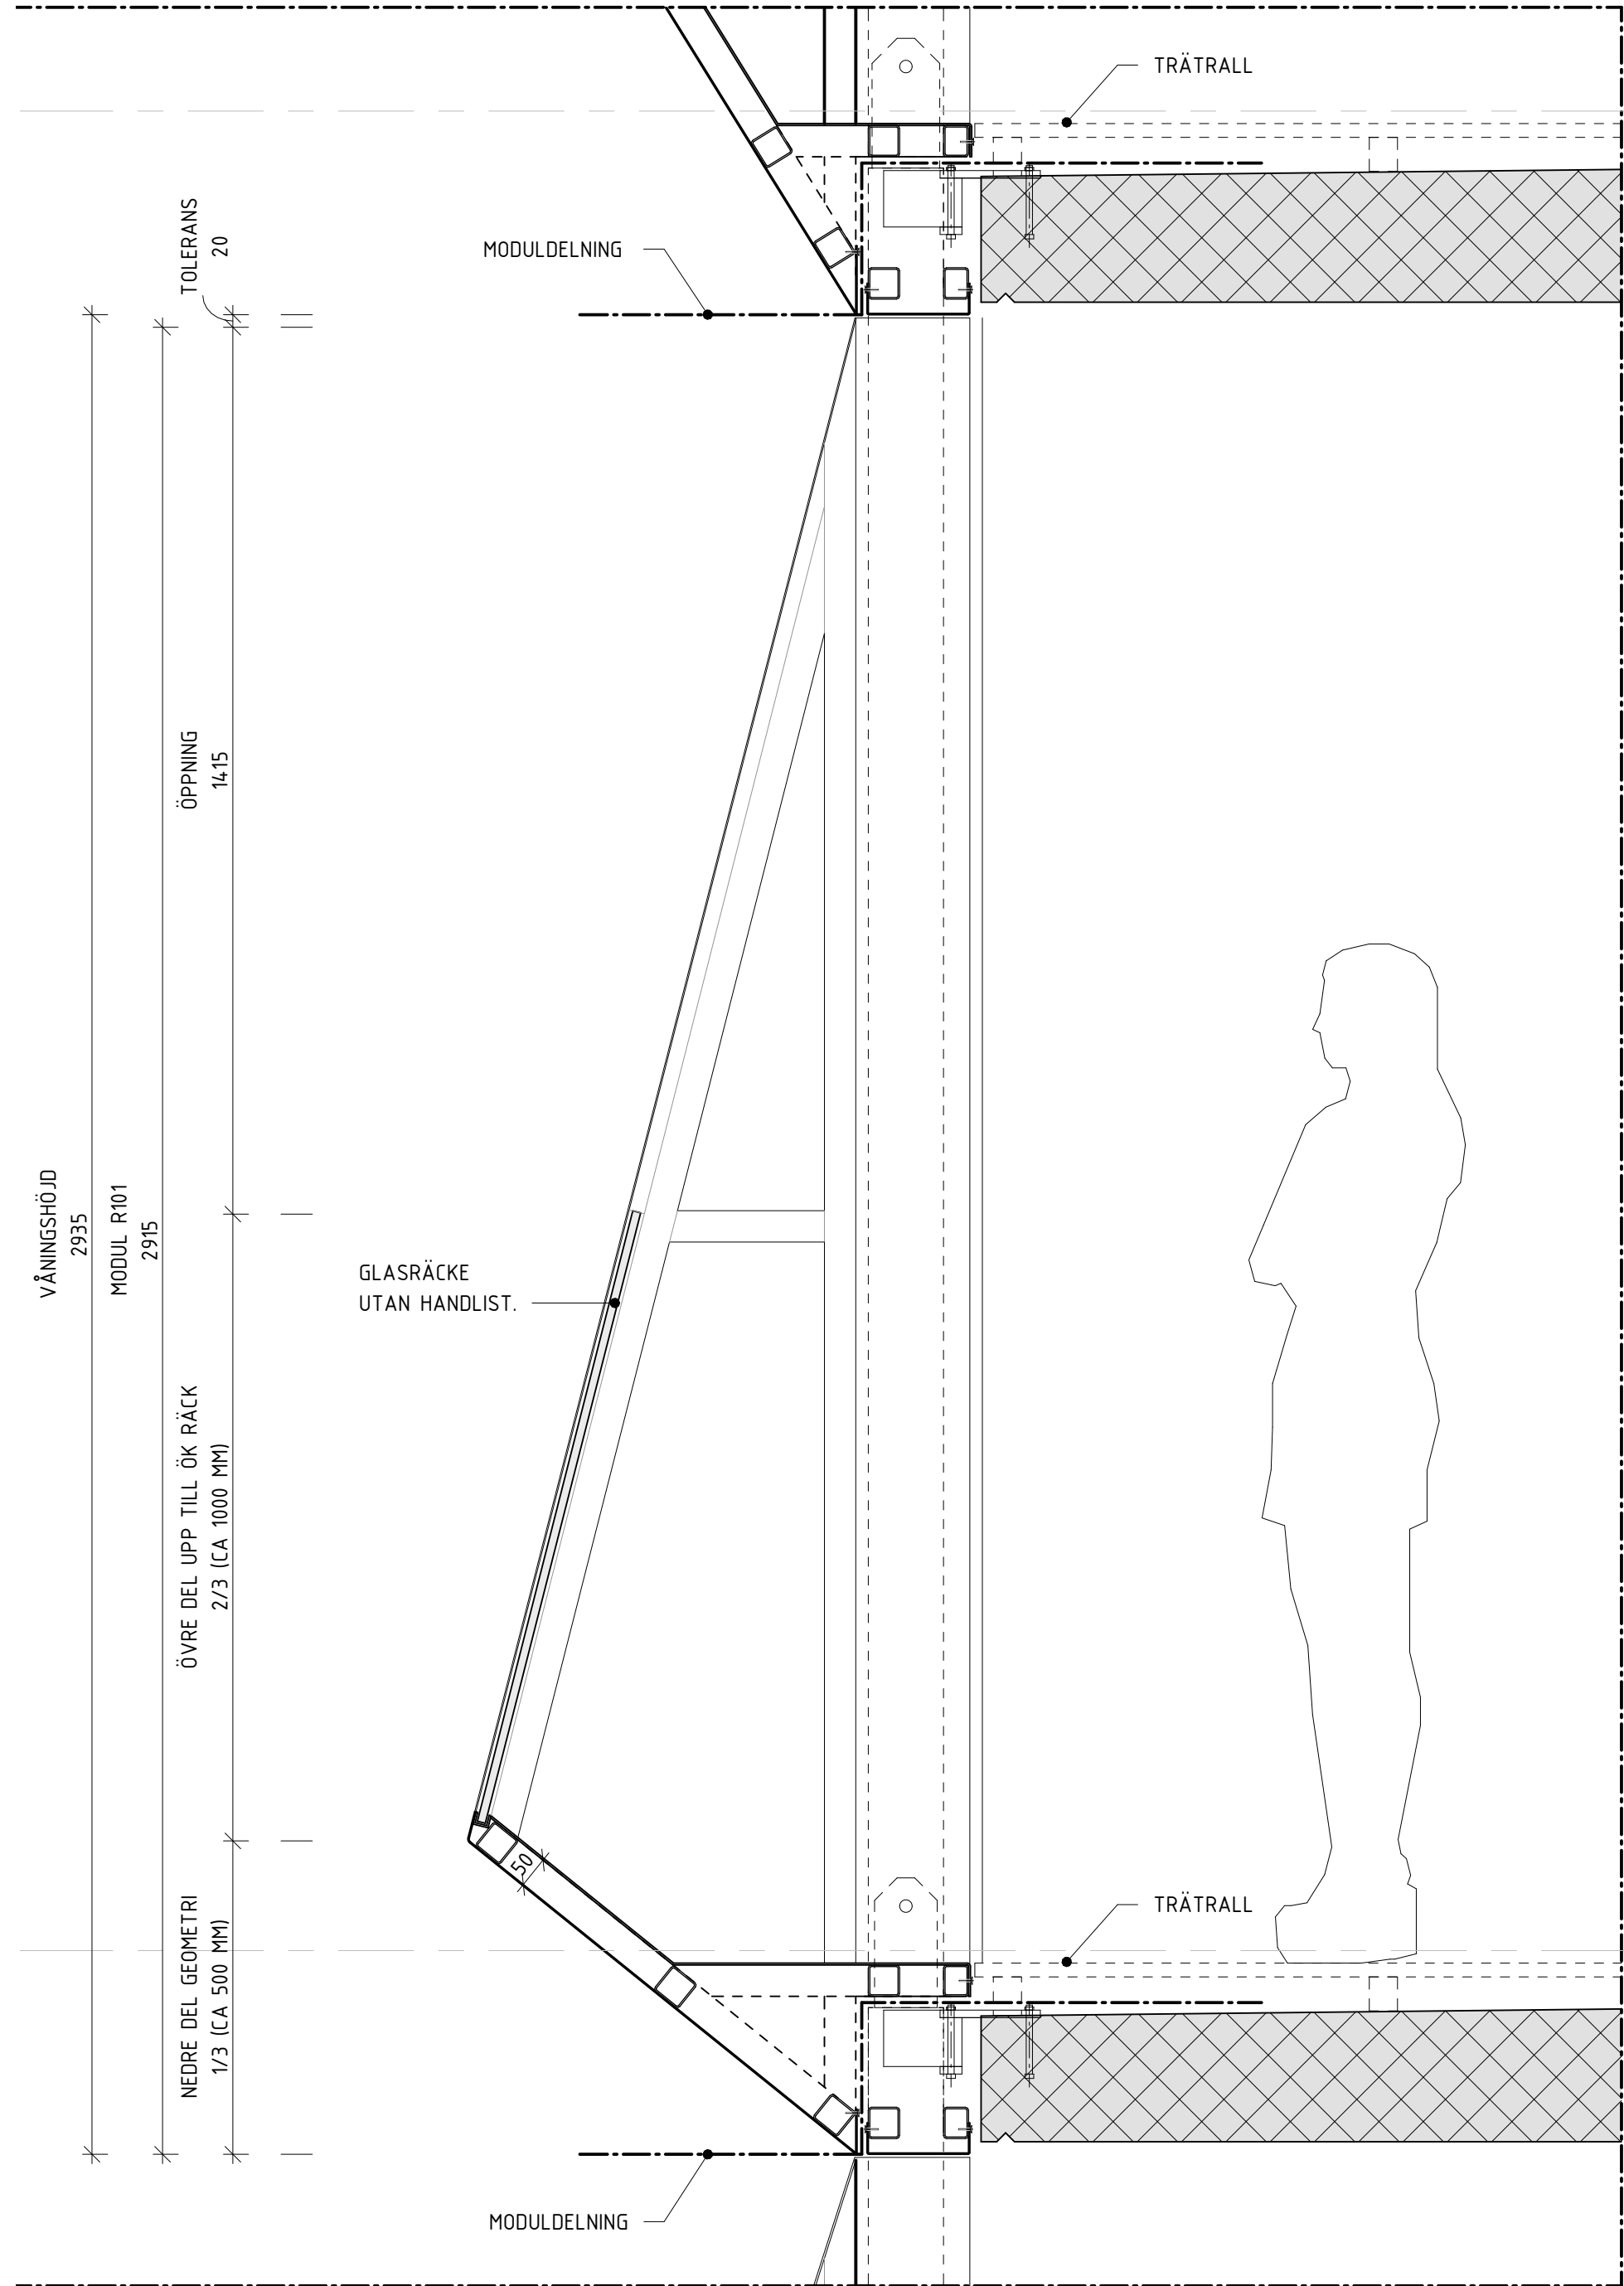

SEKTION A-A

SKALA 1:10 0 0,2 0,4 0,6 0,8 1 METER

## FÖRKLARINGAR

ALLA MÅTT I MILLIMETER.  
BOKSTAVSBETECKNING AVSER LIKA MÅTT.  
NIVÅER I METER ENL RH2000.

SEKTION		PLAN	
ORIENTERINGSFIGUR			
STATUS			
PRELIMINÄR			
HANDLING			
BYGGLOVSHANDLING			
DATUM		2025-04-11	
COORDINAT		E BJRREGAARD	
BESTÄLLARE		OBOS SKANSKA	
PROJEKTNAMN			
STADSLJUS			
OMRÅDE			
STOCKHOLM, N:A DJURGÅRDSSTADEN			
PROJEKTNUMMER		213417	
DISCIPLIN		A1	
UPPRORAGSNUMMER		650, 9401	
TELEFON		+4523104914	
BYGGNADSVÄRK		FLUSHÖJD (RH 2000)	
VANINGSPLAN		VANINGSDEL	
-		-	
DELOMRÅDE		BOSTADSHUS	
SYSTEM			
420-YTTERVÄGG			
SPECIFIKATION			
TYPRITNING BALKONGFRONT			
RITNINGSKATEGORI		6-DETALJ	
SKALA		1:10	
FORMAT		A1	
ANDRING		-	
FILNAMN: C:\temp\A2-400-V-000-00_Adam_Cobe.rvt			