

HÄNVISNINGAR


HANDLINGSFÖRTECKNING SE:
_A1-HF

FÖRKLARINGAR

- BYGGNADSRÄTT
- BYA



SEKTION	
	PLAN 40 A1-400-1-041.00
	PLAN 39 A1-400-1-040.00
	PLAN 38 A1-400-1-039.00
	PLAN 37 A1-400-1-038.00
	PLAN 36 A1-400-1-037.00
	PLAN 35 A1-400-1-036.00
	PLAN 34 A1-400-1-035.00
	PLAN 33 A1-400-1-034.00
	PLAN 32 A1-400-1-033.00
	PLAN 31 A1-400-1-032.00
	PLAN 30 A1-400-1-031.00
	PLAN 29 A1-400-1-030.00
	PLAN 28 A1-400-1-029.00
	PLAN 27 A1-400-1-028.00
	PLAN 26 A1-400-1-027.00
	PLAN 25 A1-400-1-026.00
	PLAN 24 A1-400-1-025.00
	PLAN 23 A1-400-1-024.00
	PLAN 22 A1-400-1-023.00
	PLAN 21 A1-400-1-022.00
	PLAN 20 A1-400-1-021.00
	PLAN 19 A1-400-1-020.00
	PLAN 18 A1-400-1-019.00
	PLAN 17 A1-400-1-018.00
	PLAN 16 A1-400-1-017.00
	PLAN 15 A1-400-1-016.00
	PLAN 14 A1-400-1-015.00
	PLAN 13 A1-400-1-014.00
	PLAN 12 A1-400-1-013.00
	PLAN 11 A1-400-1-012.00
	PLAN 10 A1-400-1-011.00
	PLAN 09 A1-400-1-010.00
	PLAN 08 A1-400-1-009.00
	PLAN 07 A1-400-1-008.01
	PLAN 06 A1-400-1-008.04
	PLAN 05 A1-400-1-008.08

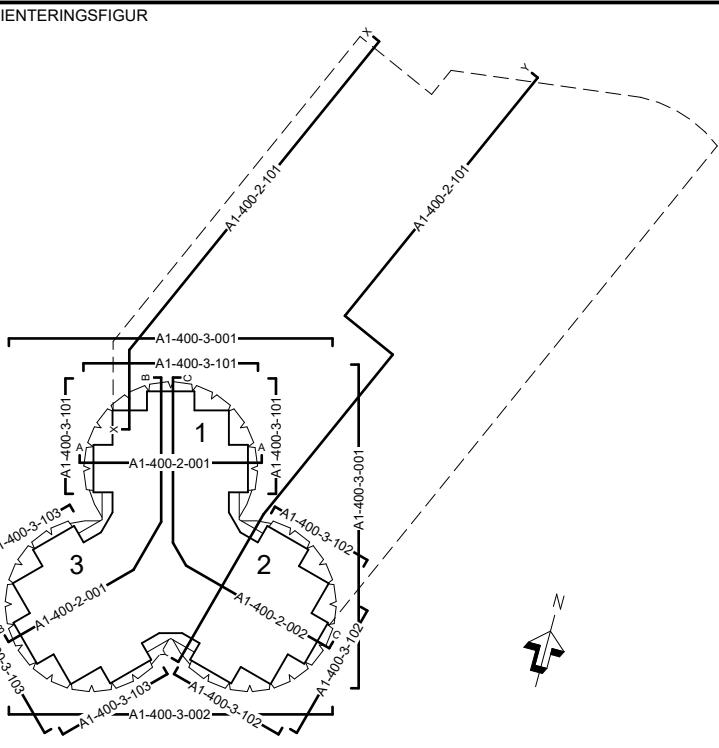

GODKÄND		
BYGGLOVSHANDLING		
DATUM 2025-04-24	GODKÄND AV F.SCHERMAN	ÄNDRINGS PM
BESTÄLLARE		
<div><div></div><div>OBOS</div></div>		
SKANSKA		
PROJEKTNAMN		
STADSLJUS		
OMRÅDE		
STOCKHOLM, N:A DJURGÅRDSSTADEN		
PROJEKTNUMMER	ADRESS	
13417	-	
DOKUMENTNUMMER	FASTIGHET	
-	STÅLKLOCKAN 1	
DISCIPLIN	FÖRETAG	
1	YELLOW AB - COBE AS	
UPPRORAGSNUMMER	SKAPAD AV	
9401 - 650	NZ	
TELEFON	KONTAKTPERSON	
010-3301700	D. GILLBERG, N. ZARRABI	
BYGGNADSVÄRK	PLUSHÖJD (RH 2000)	
-	-	
VANINGSPLAN	DELOMRÅDE	
-	-	
SYSTEM	90-YTREDOVISNING	
SPECIFIKATION		
AREASAMMANSTÄLLNING BYA		
RITNINGSKATEGORI	SKALA	FORMAT
O-SAMMANSATT	1:100	A1
DOKUMENTNUMMER	ÄNDRING	
A-99-0-301		

SKALA 1:100 0 2 4 6 8 10 METER