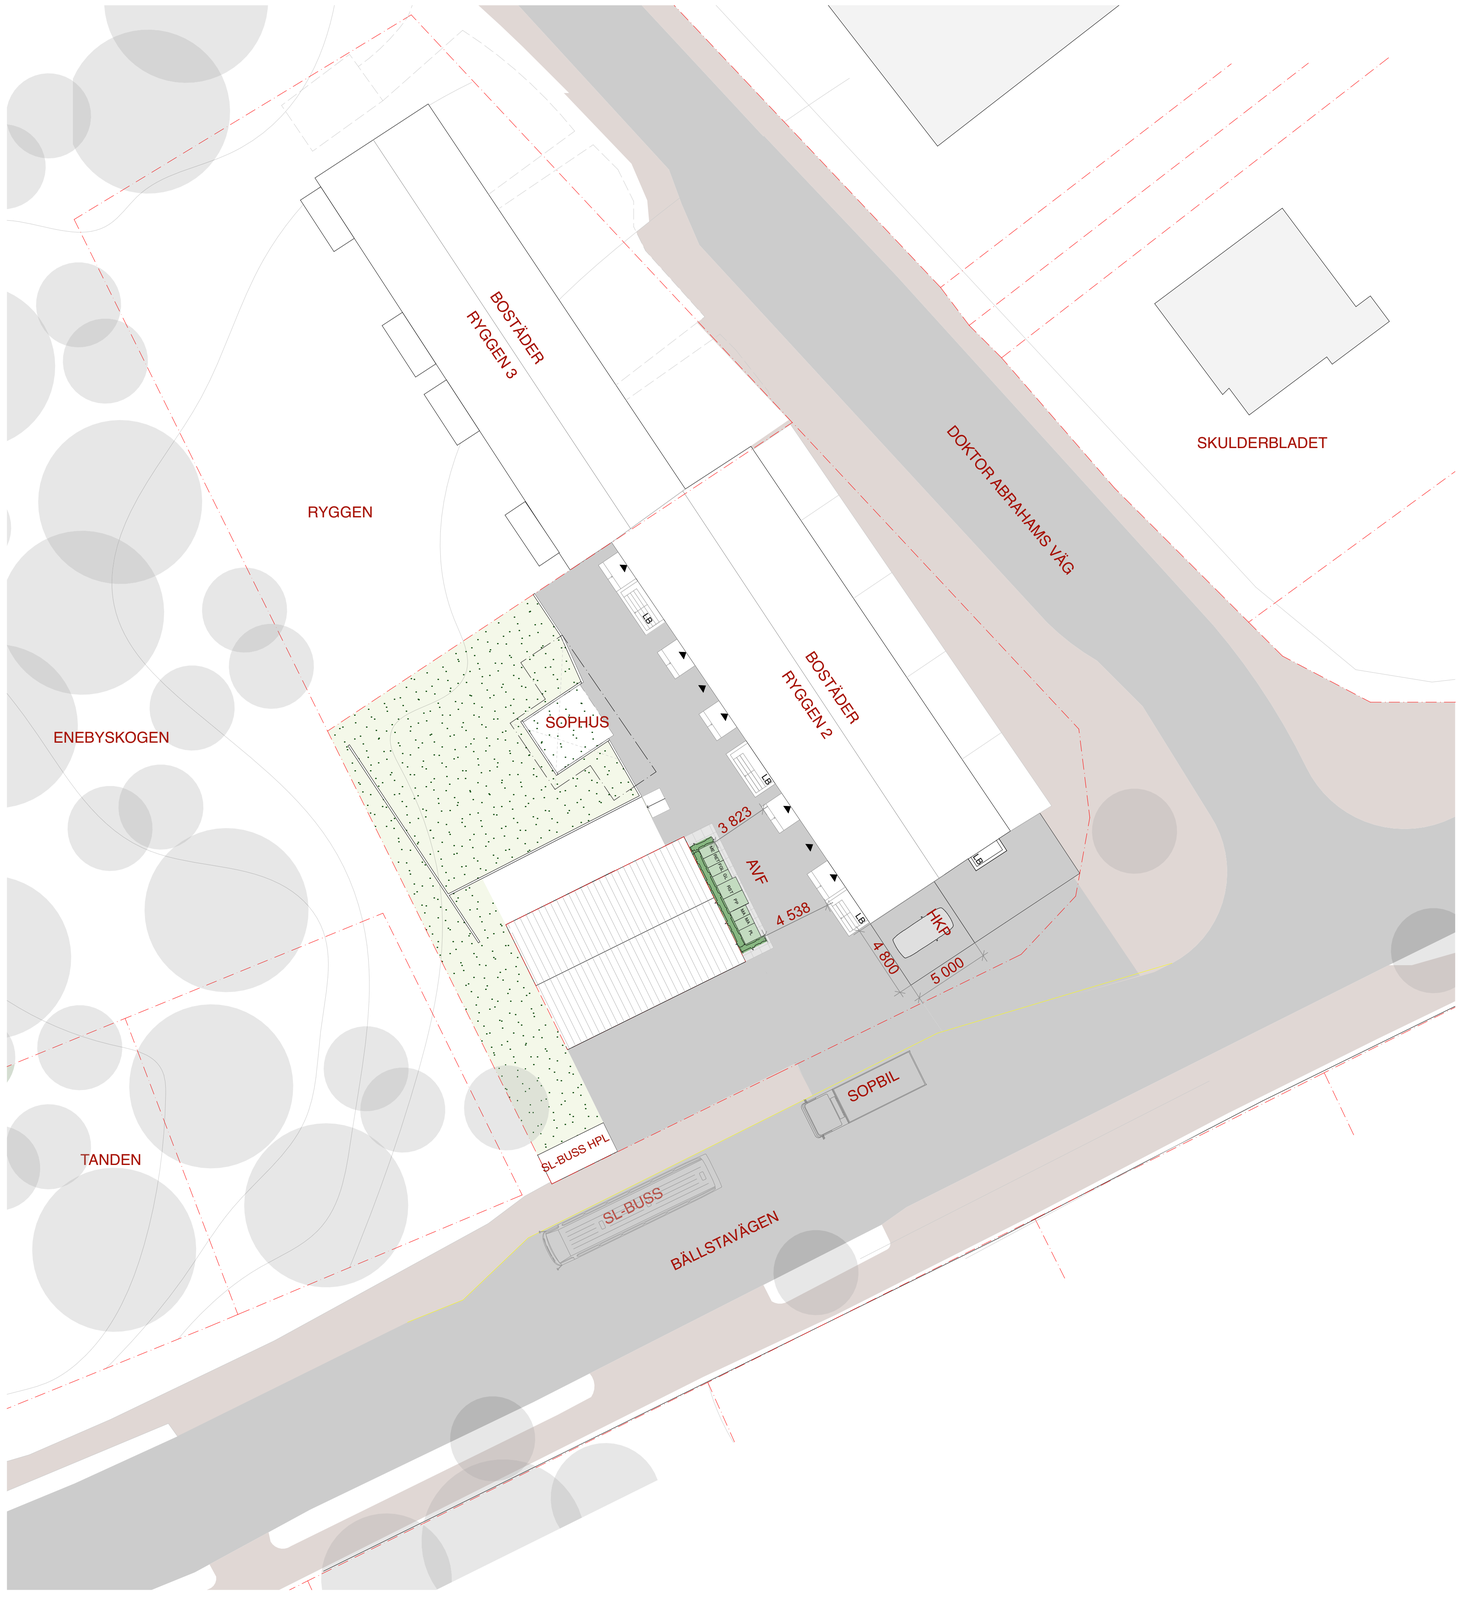

0 1 2 5 10 15 20

R.. NINGAR UTFÖRDA MED ORIGINALRITNINGAR SOM REFERENS
AVVIKELSE KAN FÖREKOMMA
RITNING SKA KOMPLETTERAS MED BYGGHANDLING FÖR ATT FÅ ANVÄNDAS VID UTFÖRANDE

FÖRKLARINGAR

ALLA MÅTT I MM OM EJ ANNAT ANGES
PLUSHÖJDER ANGES I METER
HÖJDER ENLIGT RH00
ALLA MÅTT KONTROLLERAS PÅ PLATS
BYGGLOVET AVSER:

INREDNING AV YTTERLIGARE
BOSTADSKOMPLEMENT I KÄLLARE

LB = LJUSBRUNNAR

ENTRÉPIL

FASTIGHETSGRÄNS

HKP HANDIKAPPSPLATS

AVF= AVFALLSHANTERING

PLANTERING FÖR AVSKÄRMNING

ASFALT

HÄNVISNINGAR

REVIDERING 250524

BET	ANT	ÄNDRING AVSER	DATUM	Sign.

BYGGLOVSHANDLING

RYGGEN 2, BROMMA.
DOKTOR ABRAHAMS VÄG 49-51

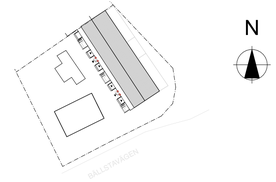

LA
LUNDBERG AGUILERA ARKITEKTER

BYGG-HERRE		
UPPDRAG NR 0187	RITAD AV ALA / PMU	HANDLÄGGARE
DATUM 2025-01- 23	ANSVARIG ALEX LUNDBERG AGUILERA	

INREDNING AV YTTERLIGARE BOSTÄDER

SITUATIONSPLAN

SKALA	NUMMER	BET
1:200 (A1) 1:400 (A3)	A-01-100	A

Inkom till Stockholms stadsbyggnadskontor - 2025-04-24, Dnr 2024-13792