



Sektion E-E
1:100

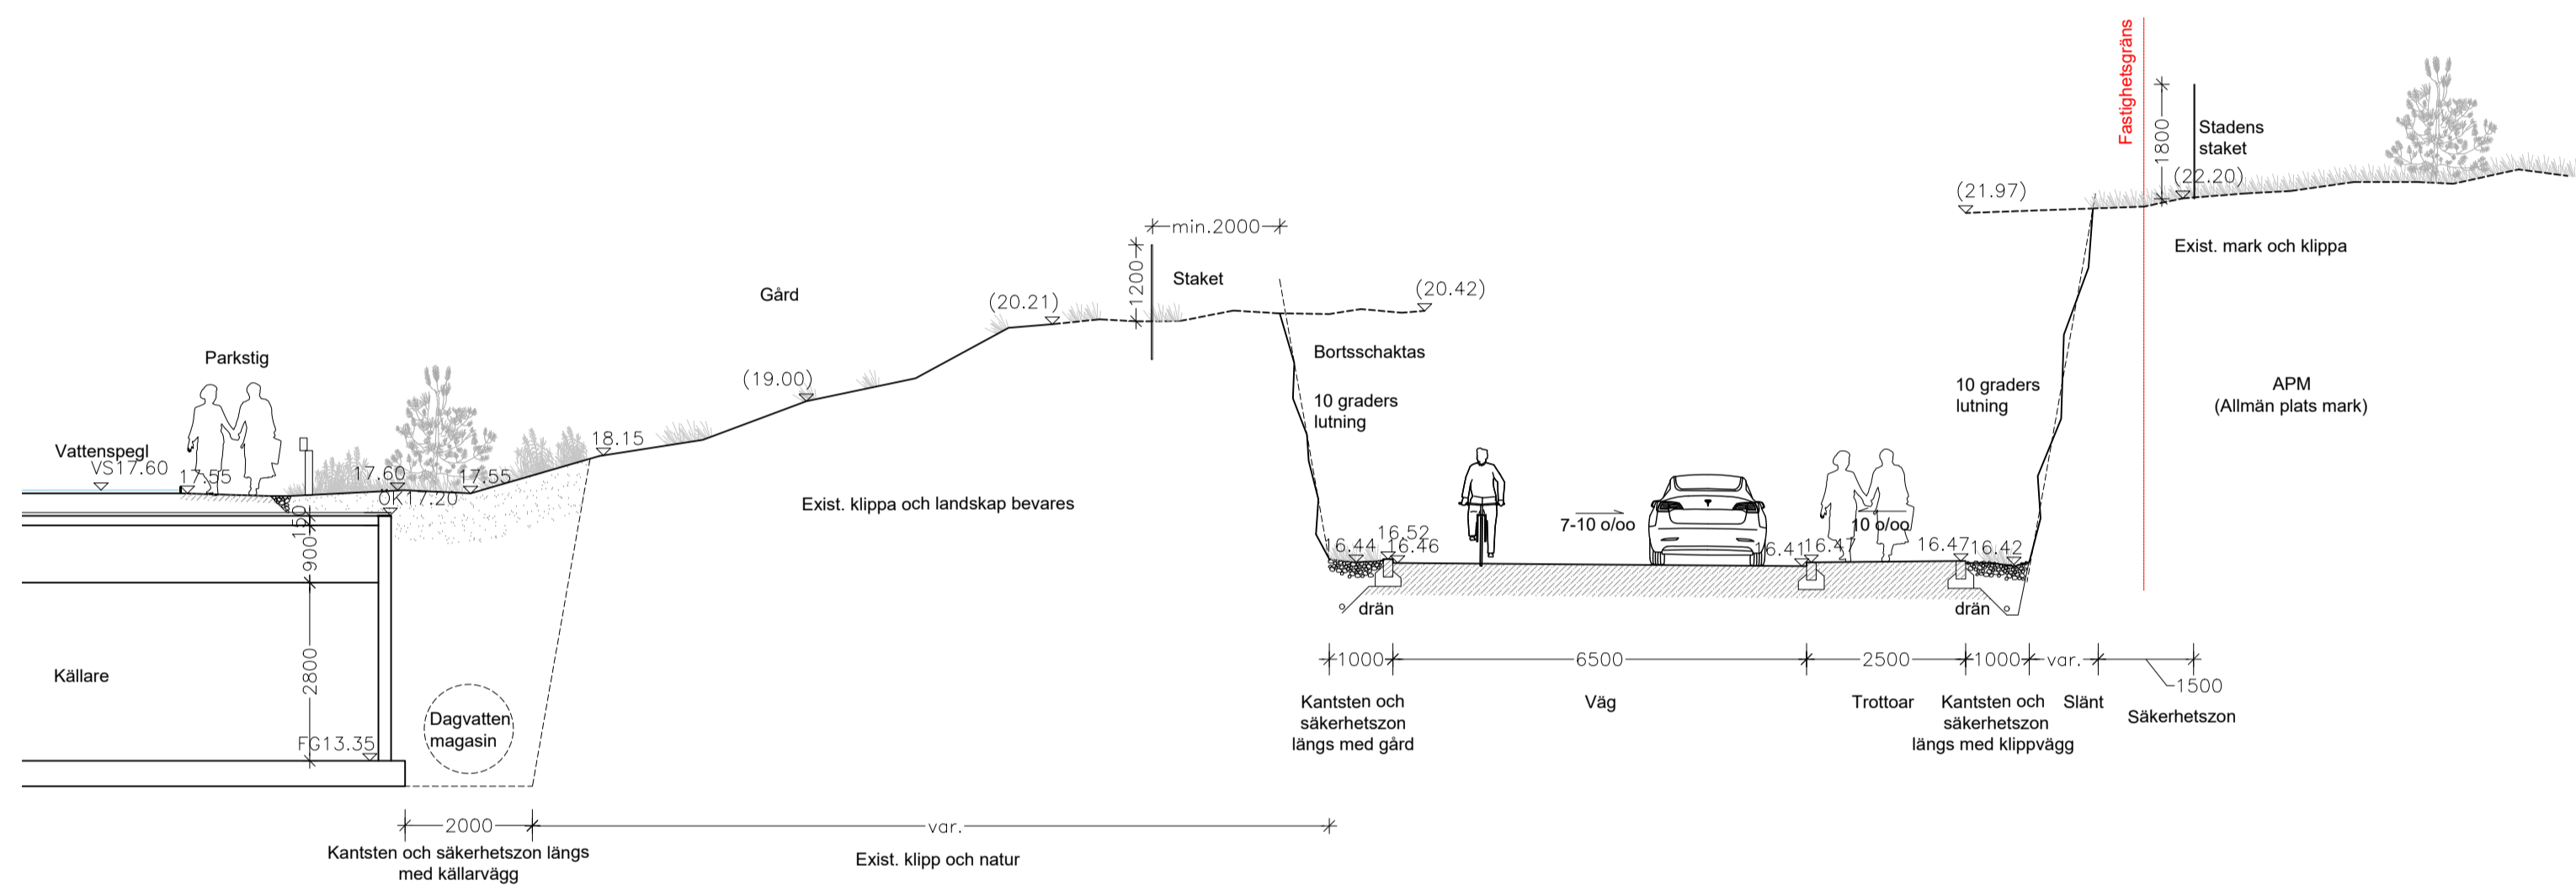


Sektion F-F
1:100

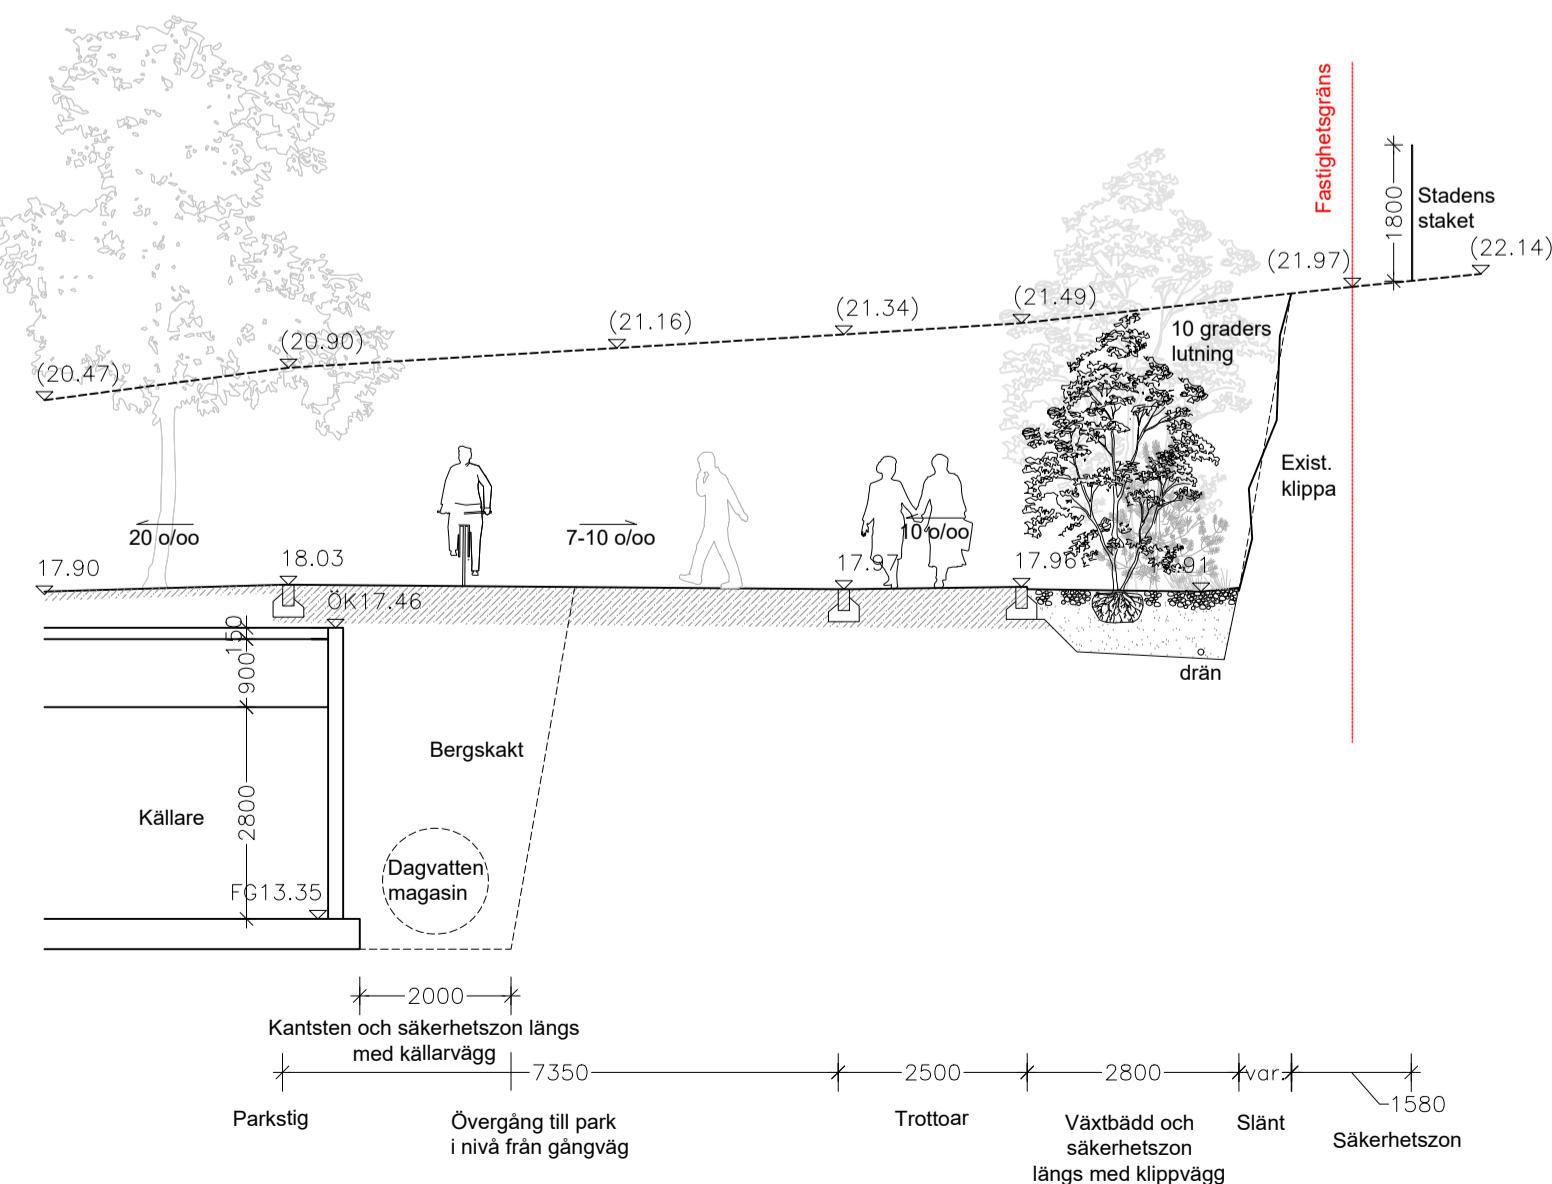


Sektion G-G
1:100






Sektion I-I
1:100

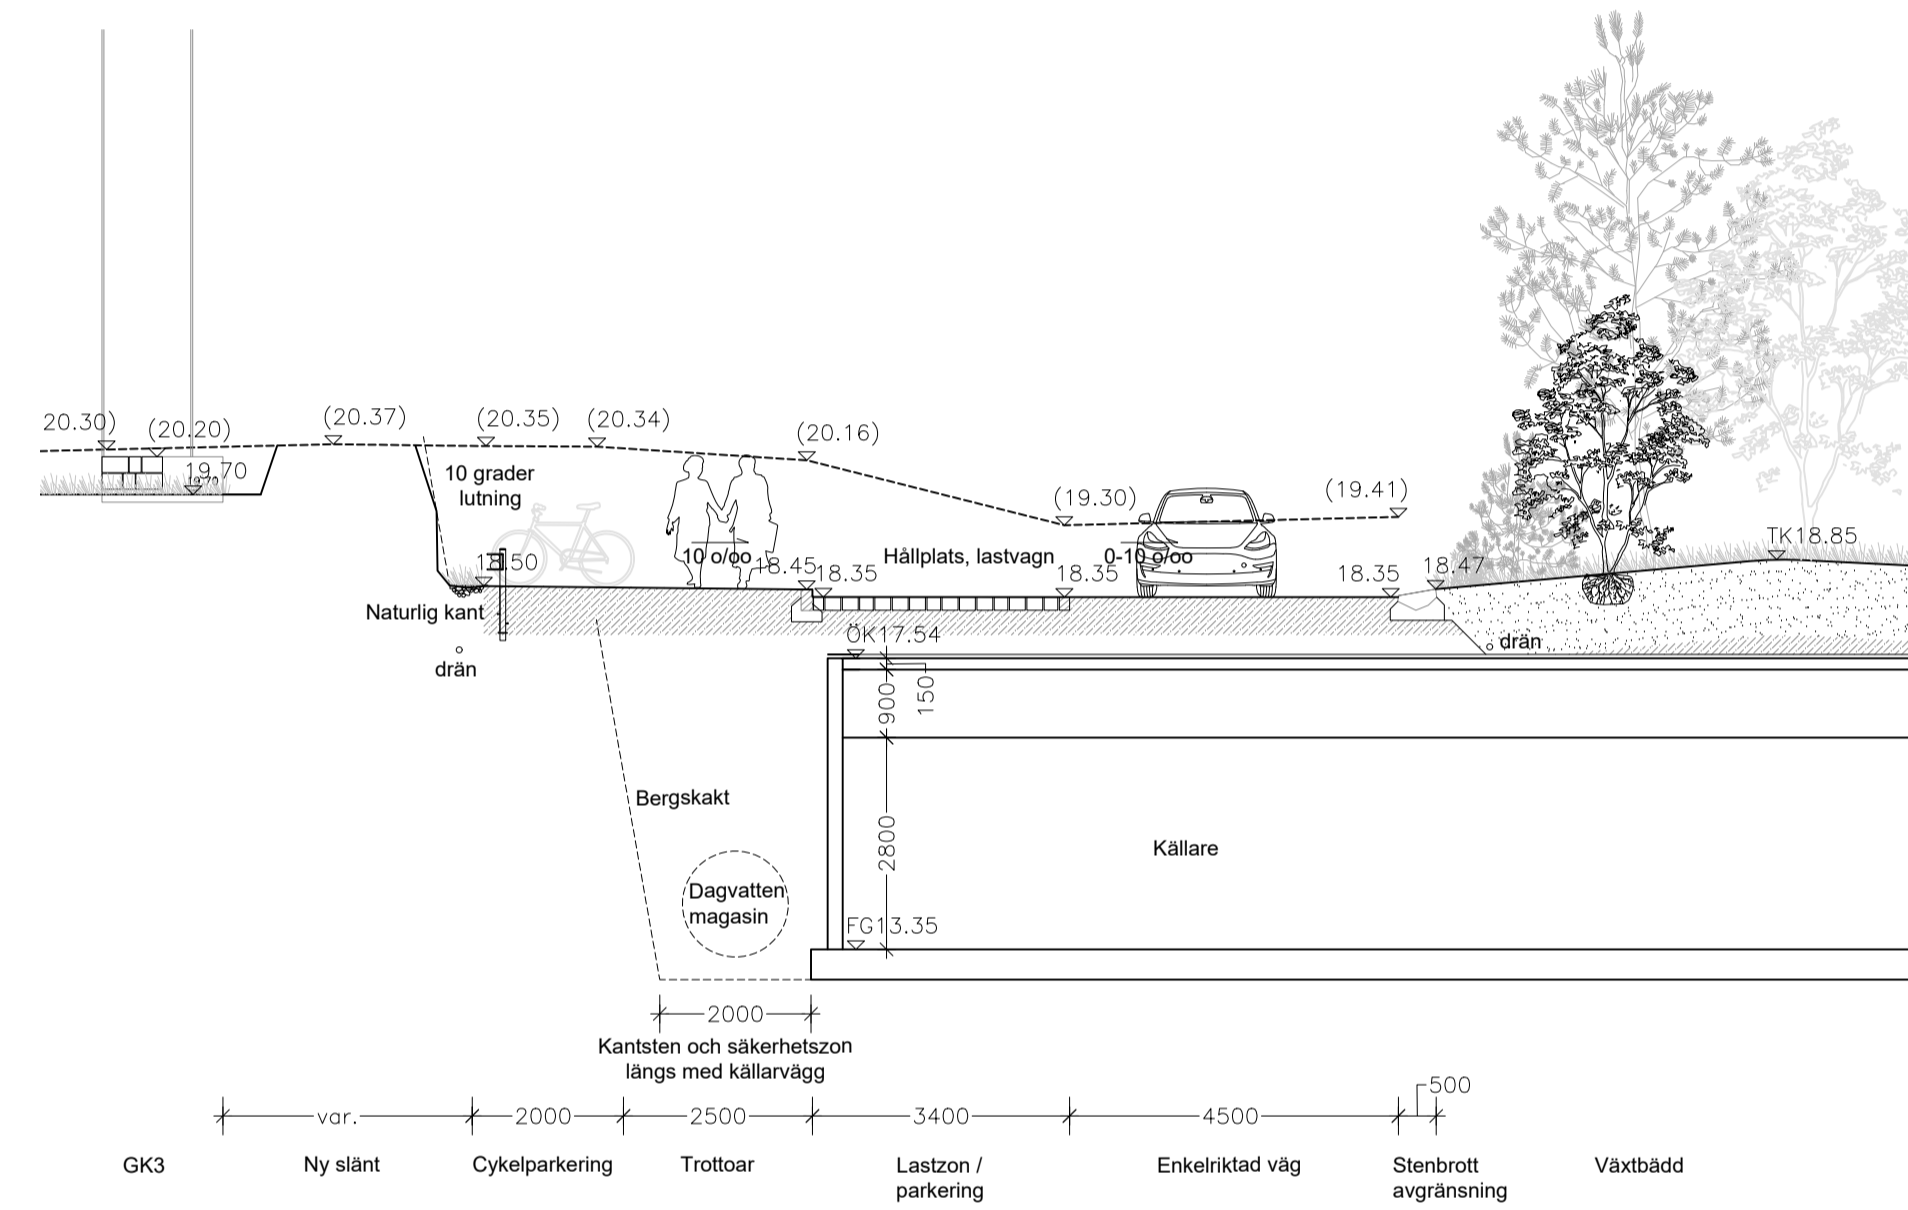

Sektion J-J
1:100

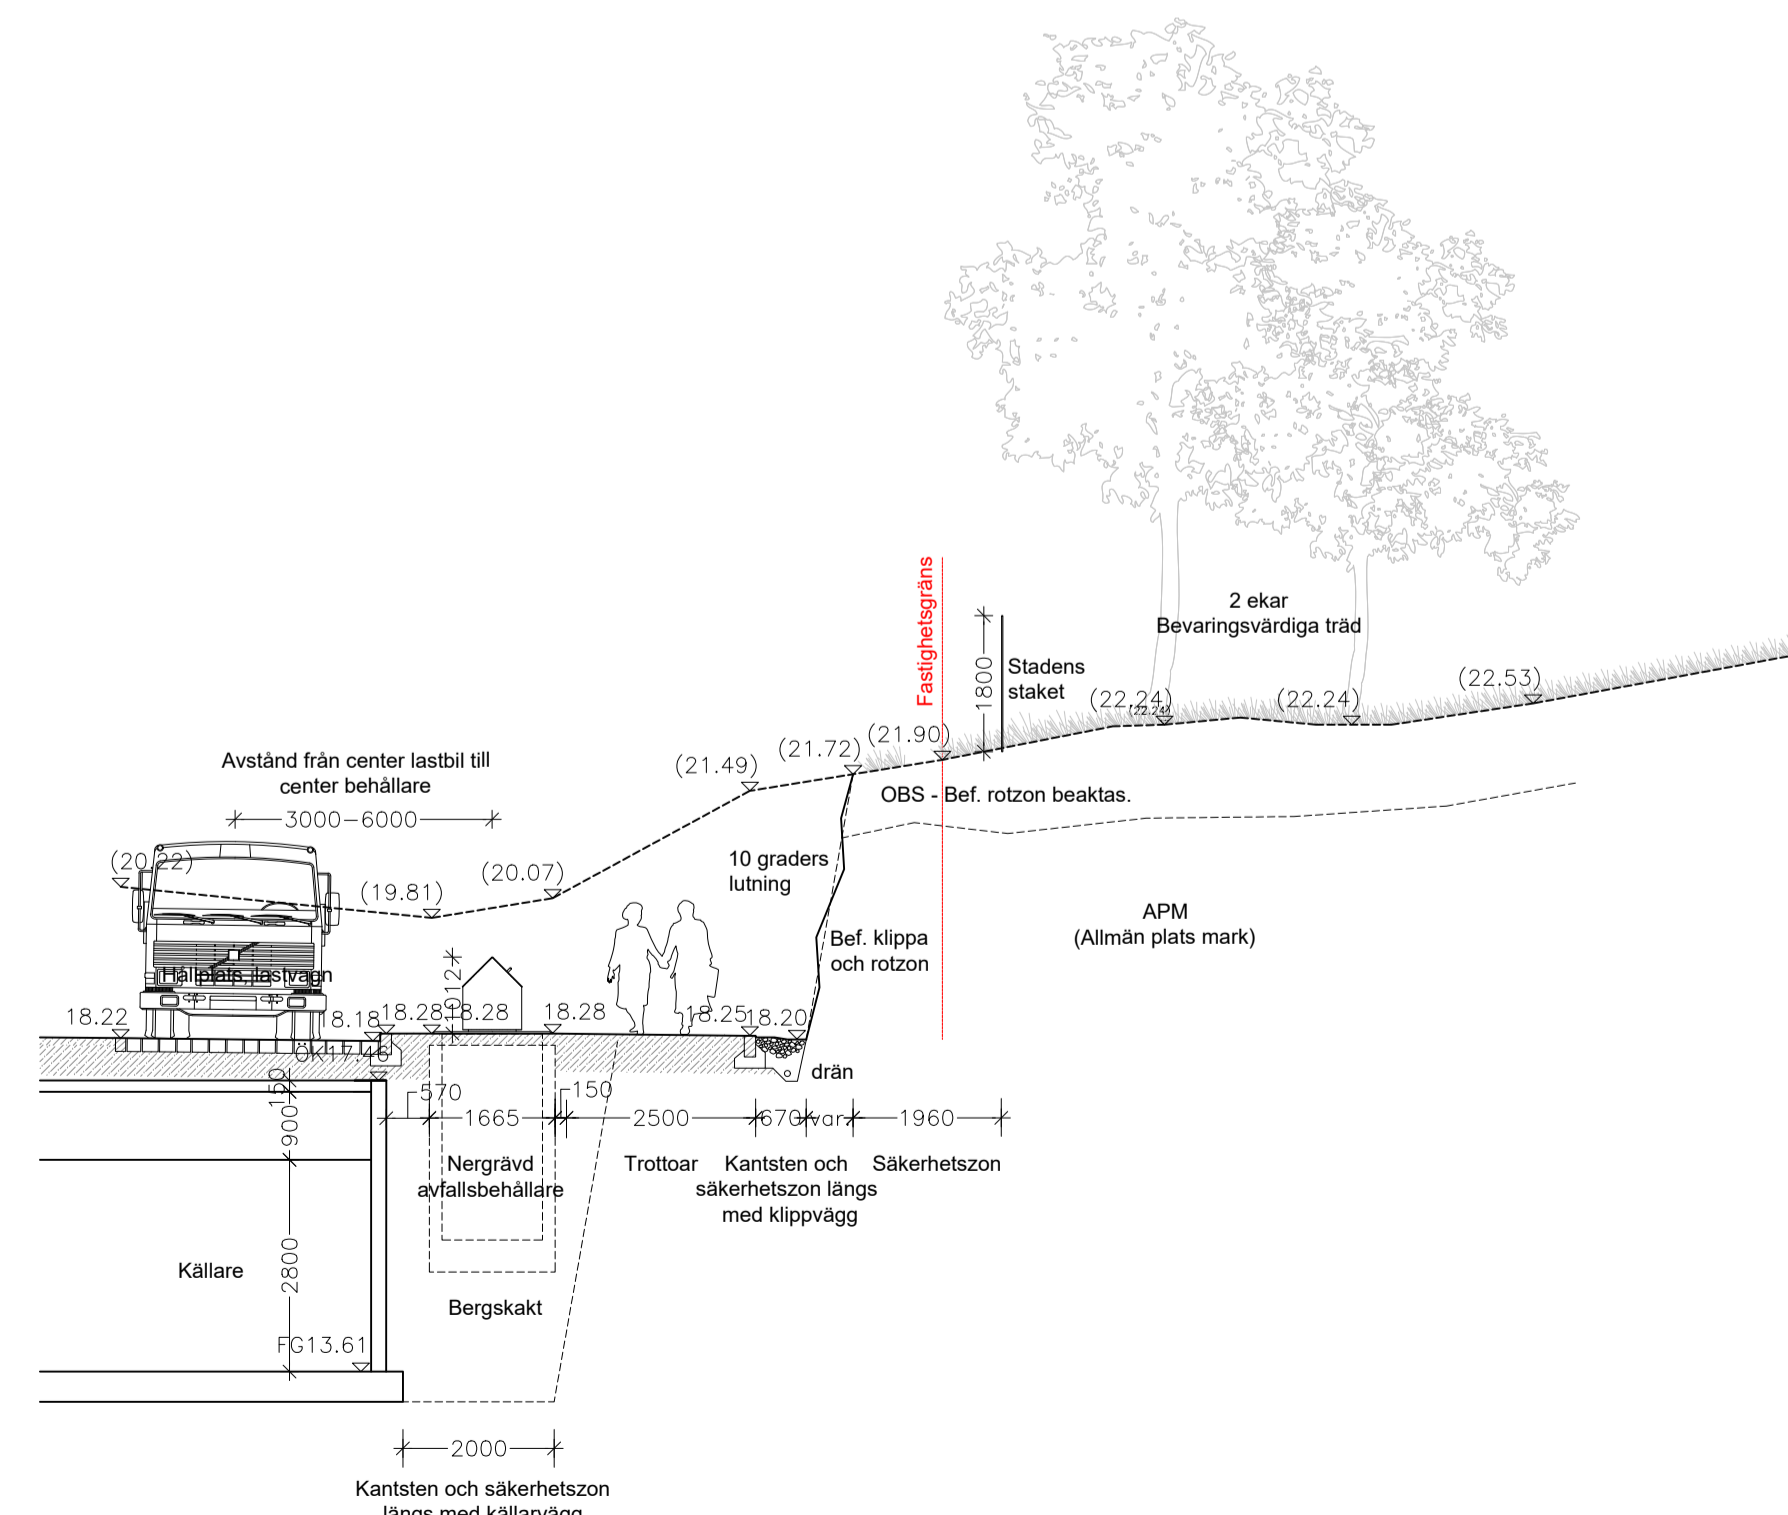

Sektion H-H
1:100

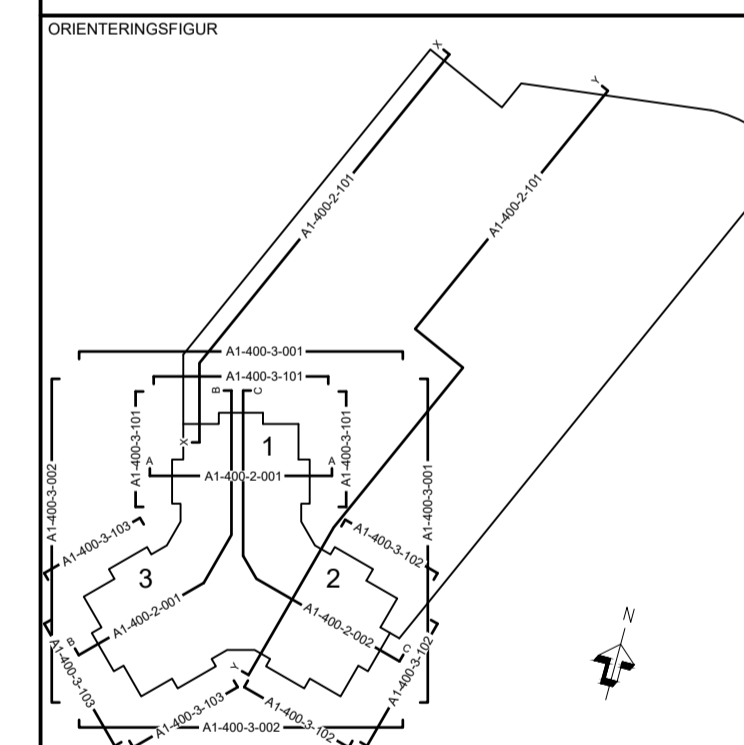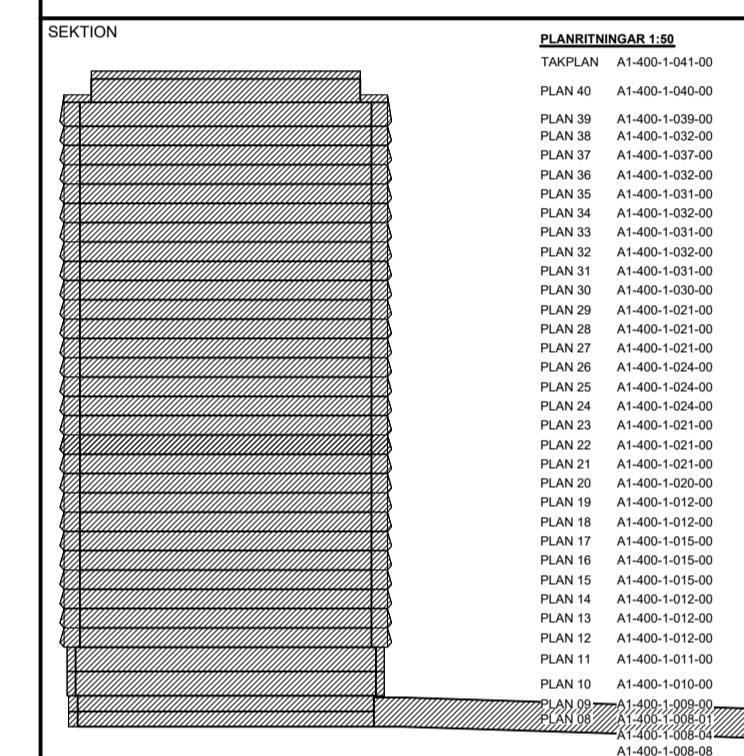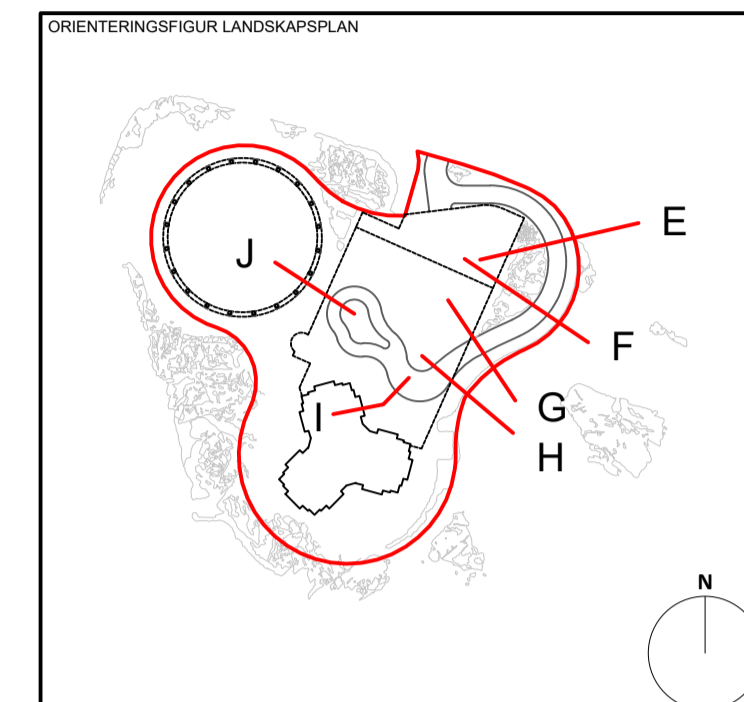

STATUS		GODKÄND	
HANDLING		BYGGLOVSHANDLING	
DATUM	2025-04-24	GODKÄND AV	ANERKEND PM
BESTÄLLARE			
			
SKANSKA			
PROJEKTNAMN		STADSLJUS	
OMRÅDE		STOCKHOLM, N:A DJURGÅRDSSTADE	
PROJEKTNUMMER	213417	ADRESS	-
DIARENUMMER	-	FÄSTIGHET	STÅLKLOCKAN 1
DISCIPLIN	L	FÖRETAG	COBE A/S, YELLOW AB
UPPRÄGGSNUMMER	650, 9401	SKAPAD AV	CBO
TELEFON	+4525303414	KONTAKTPERSON	MILTIDA ANDERSSON
BYGGNADSVERK	-	FÖRHÖJNING (RH 2000)	PLUSHÖJD (RH 2000)
VÄNINGSPLAN	-	DELOMRÅDE	-
VÄNINGSDEL	-	-	-
SYSTEM			
LANDSKAP			
SPECIFIKATION			
Sektion E-J			
RITNINGSKATEGORI		SKALA	FORMAT
2-SEKTIONER		1:100	A1
DOKUMENTNUMMER		ANERKEND	
L1-310-2-009-02		-	