




Sektion K-K
1:100

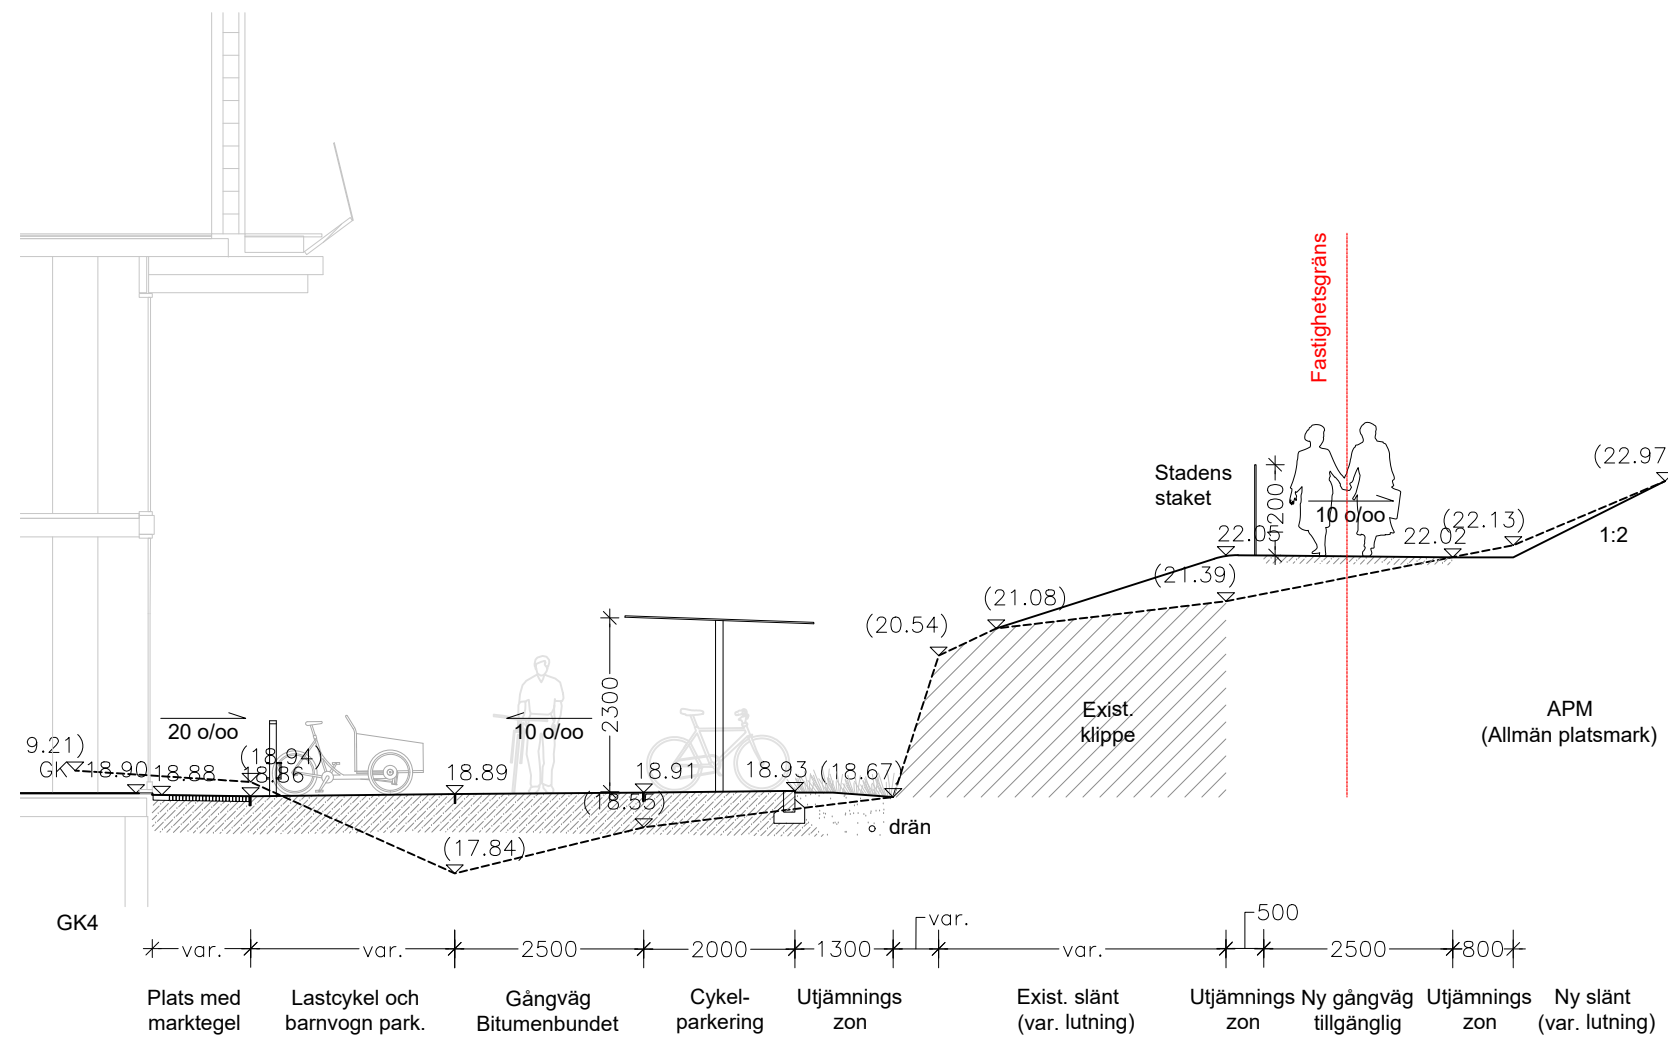


Sektion L-L
1:100

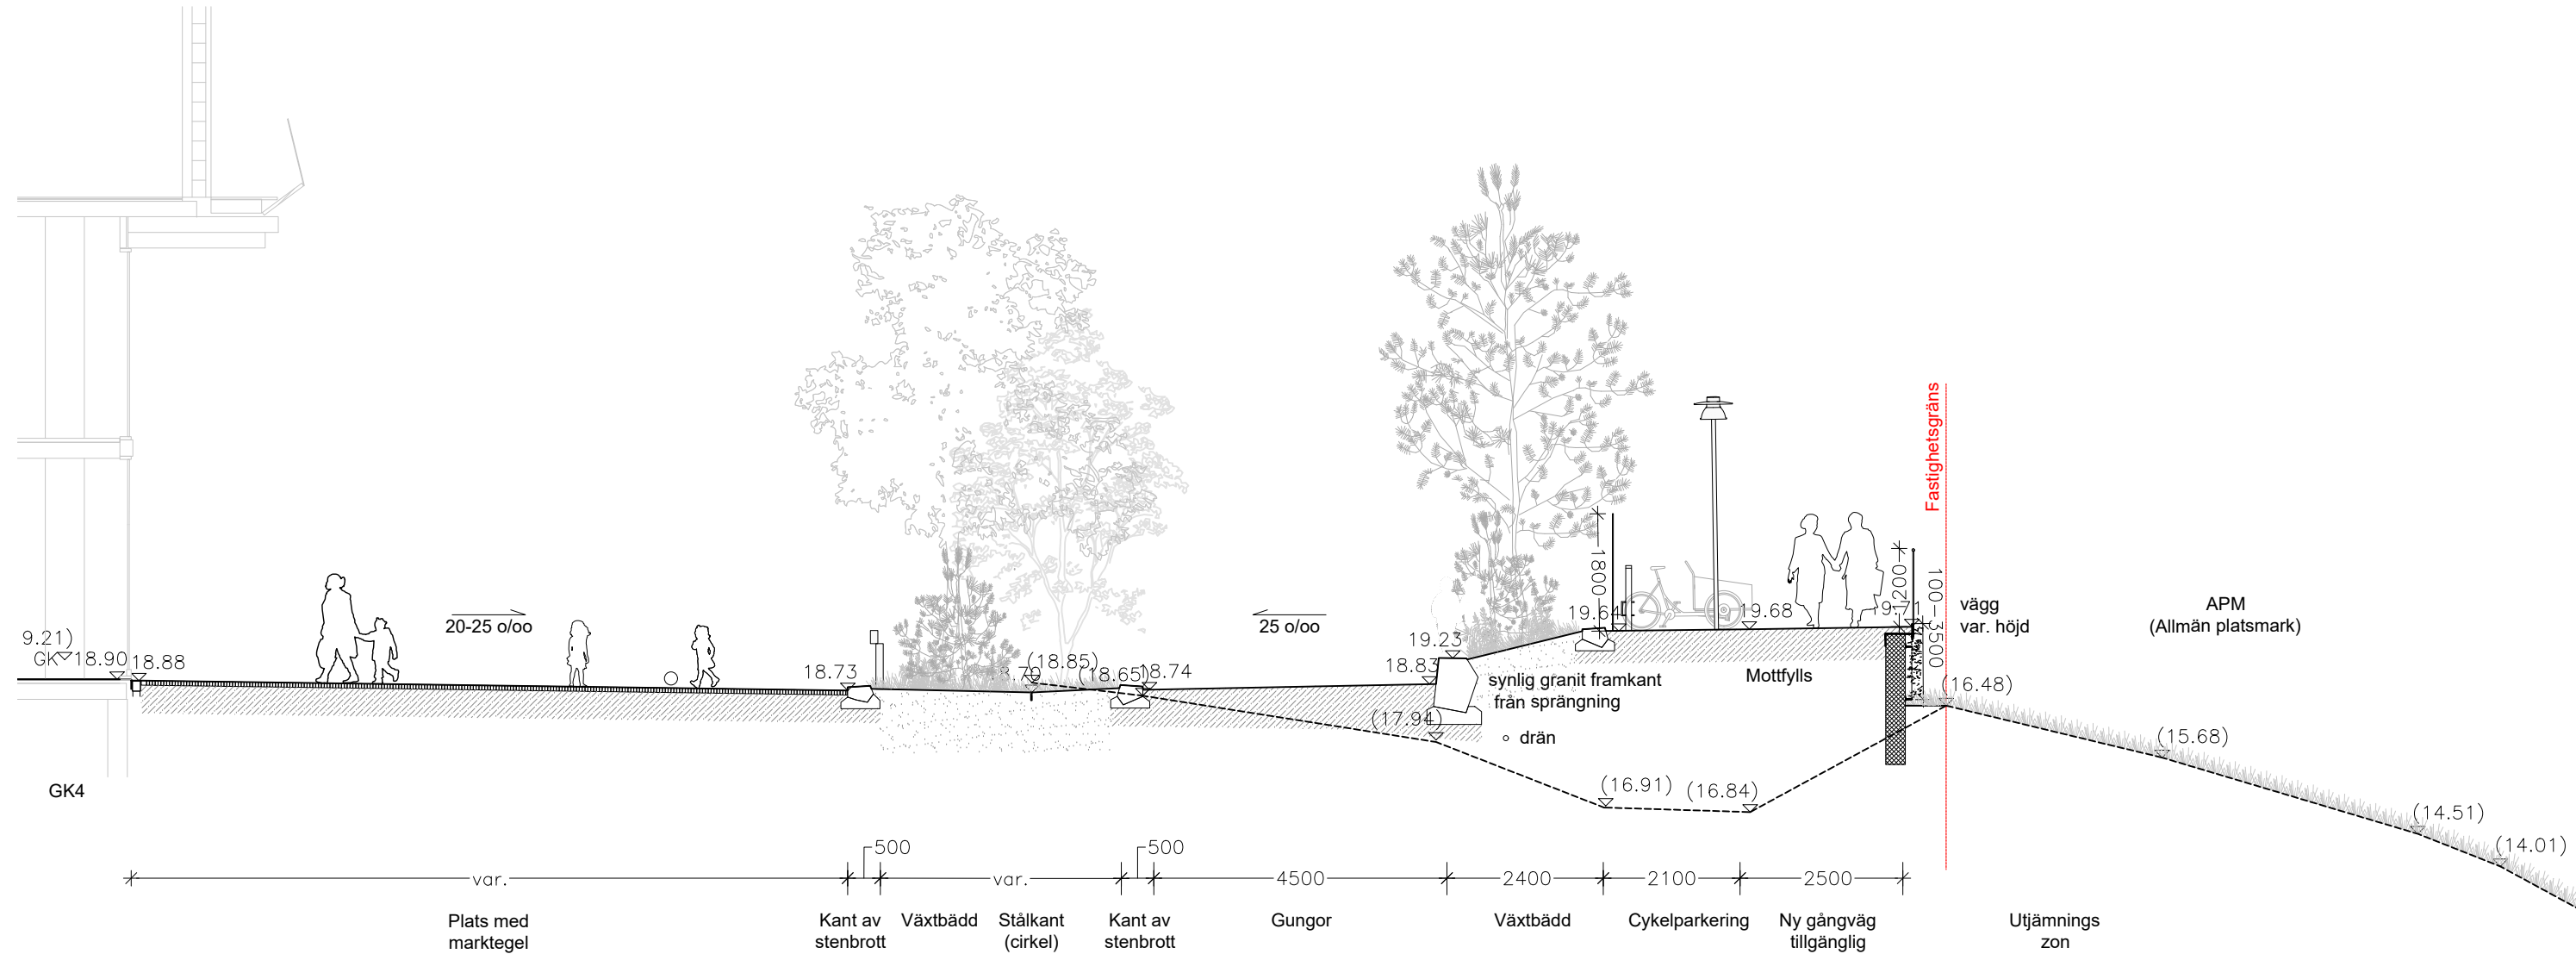




Sektion M-M
1:100

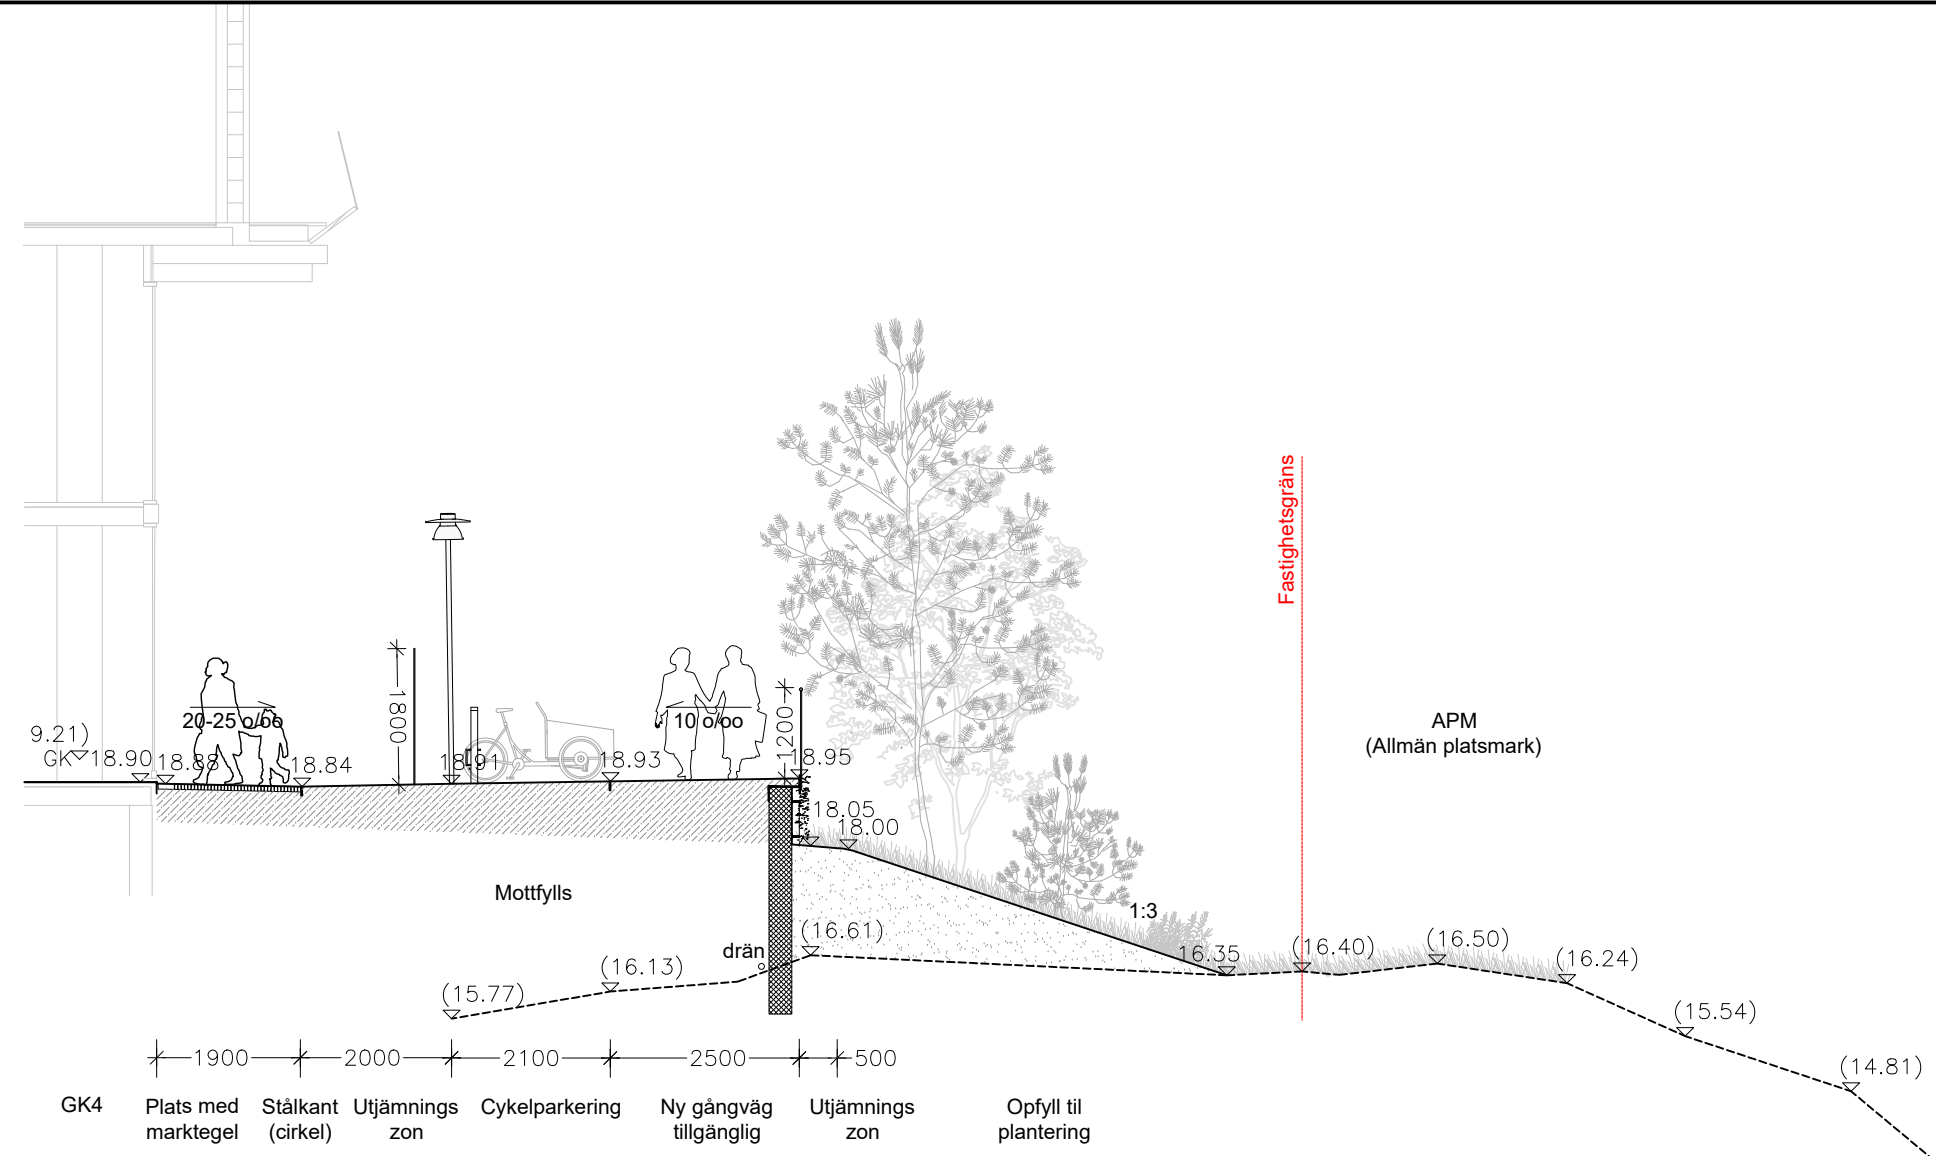

Sektion N-N
1:100

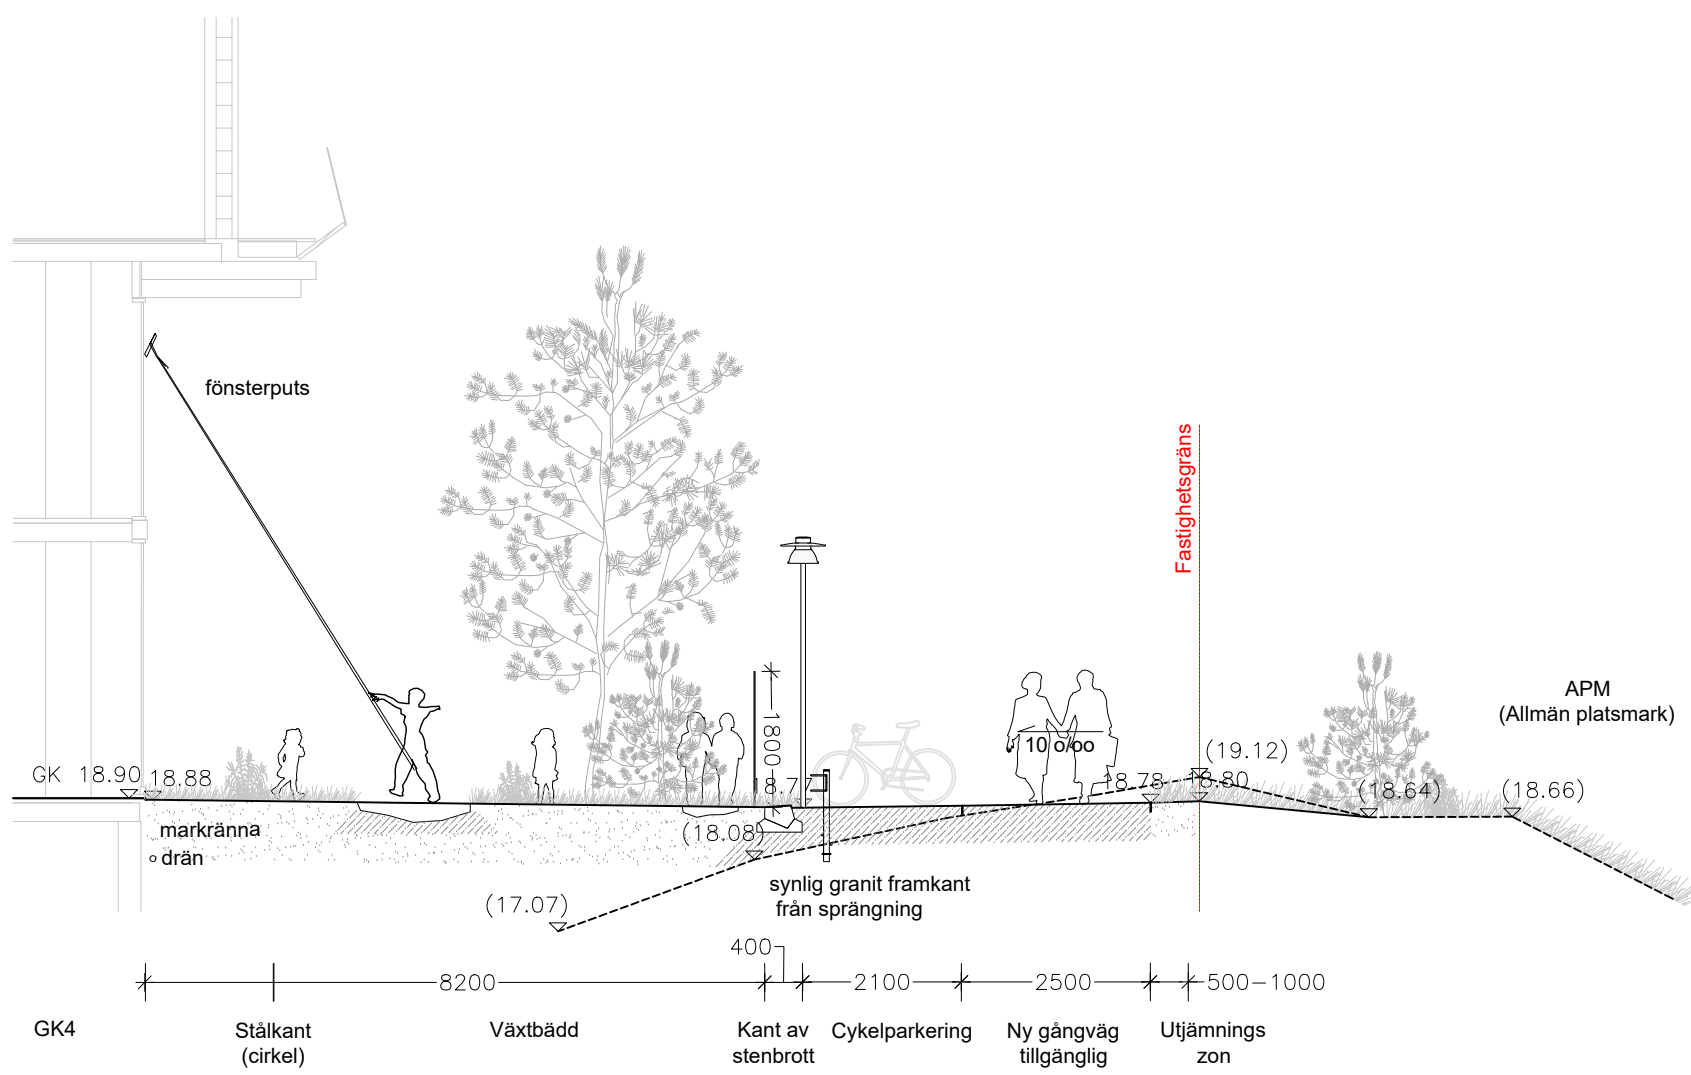

Sektion O-O
1:100

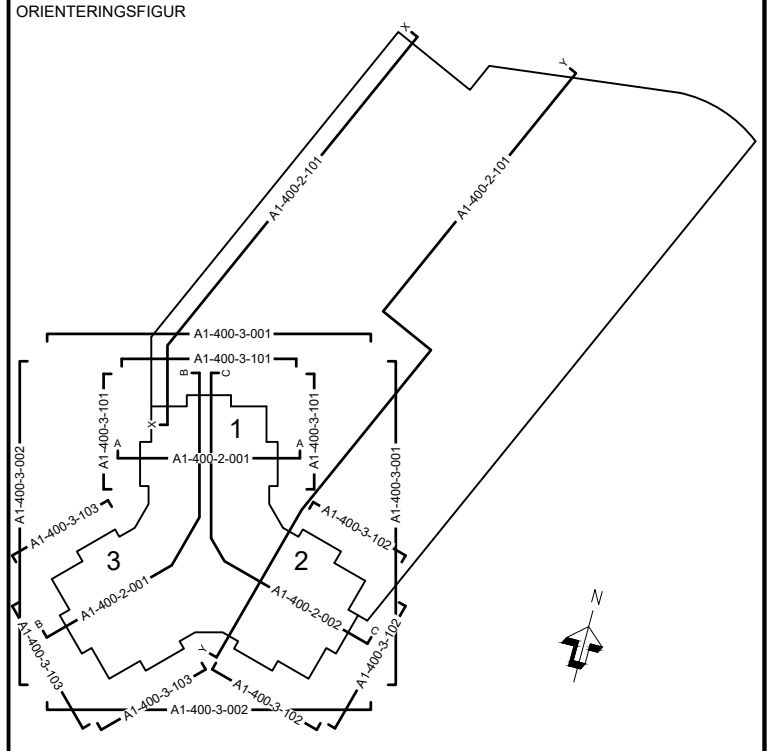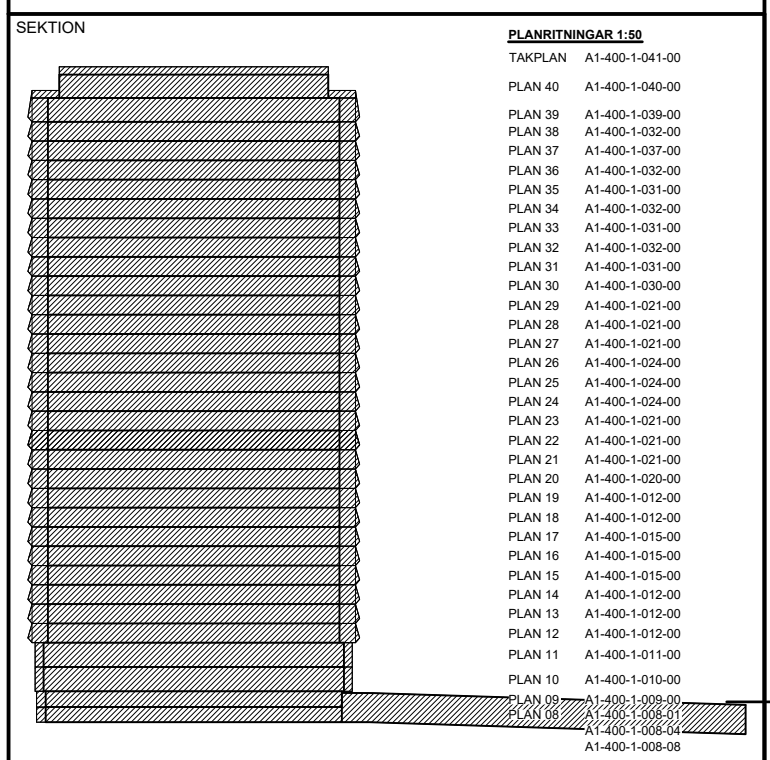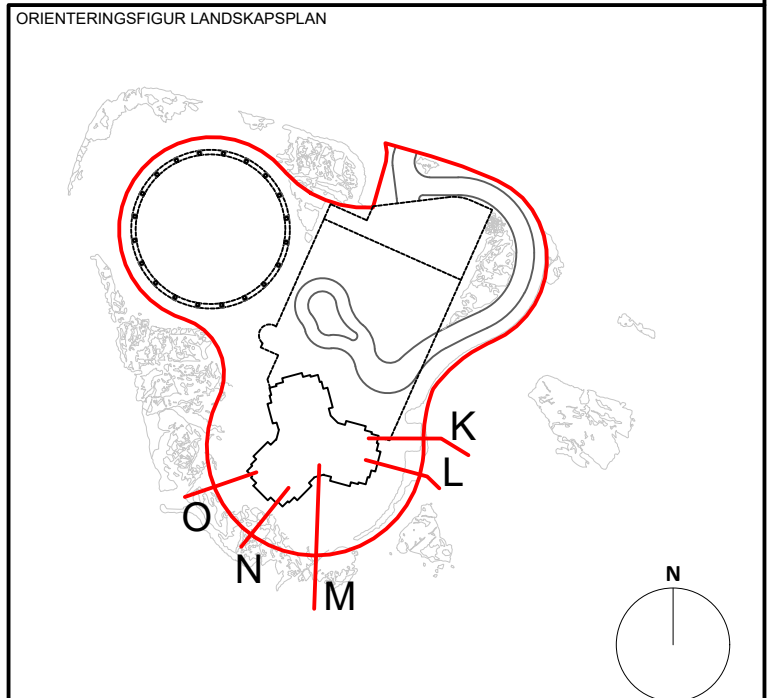

STATUS		GODKÄND	
HANDLING		BYGGLOVSHANDLING	
DATUM	2025-04-24	GODKÄND AV	ANDRINGS PM
BESTÄLLARE		-	PM
<div> OBOS</div> <div>SKANSKA</div>			
PROJEKTNAMN		STADSLJUS	
OMRÅDE		STOCKHOLM, N:A DJURGÅRDSSTADEN	
PROJEKTNUMMER	213417	ADDRESS	
DIREKTÖR	-	FASTIGHET	STÅLKLOCKAN 1
DISCIPLIN	L	FÖRETAG	COBE A/S, YELLON AB
UPPRAGSNUMMER	650, 9401	SKAPAD AV	CBO
TELEFON	+4525303414	KONTAKTPERSON	MATILDA ANDERSSON
BYGGNADSVÄRK	-	FLUSHÖJD (RH 2000)	
VÄNINGSPLAN	-	DELOMRÅDE	-
SYSTEM		LANDSKAP	
SPECIFIKATION		Sektion K-O	
RITINGSKATEGORI		SKALA	FORMAT
2-SEKTIONER		1:100	A1
DOCUMENTNUMMER		ANDRING	
L1-310-2-009-03		-	