

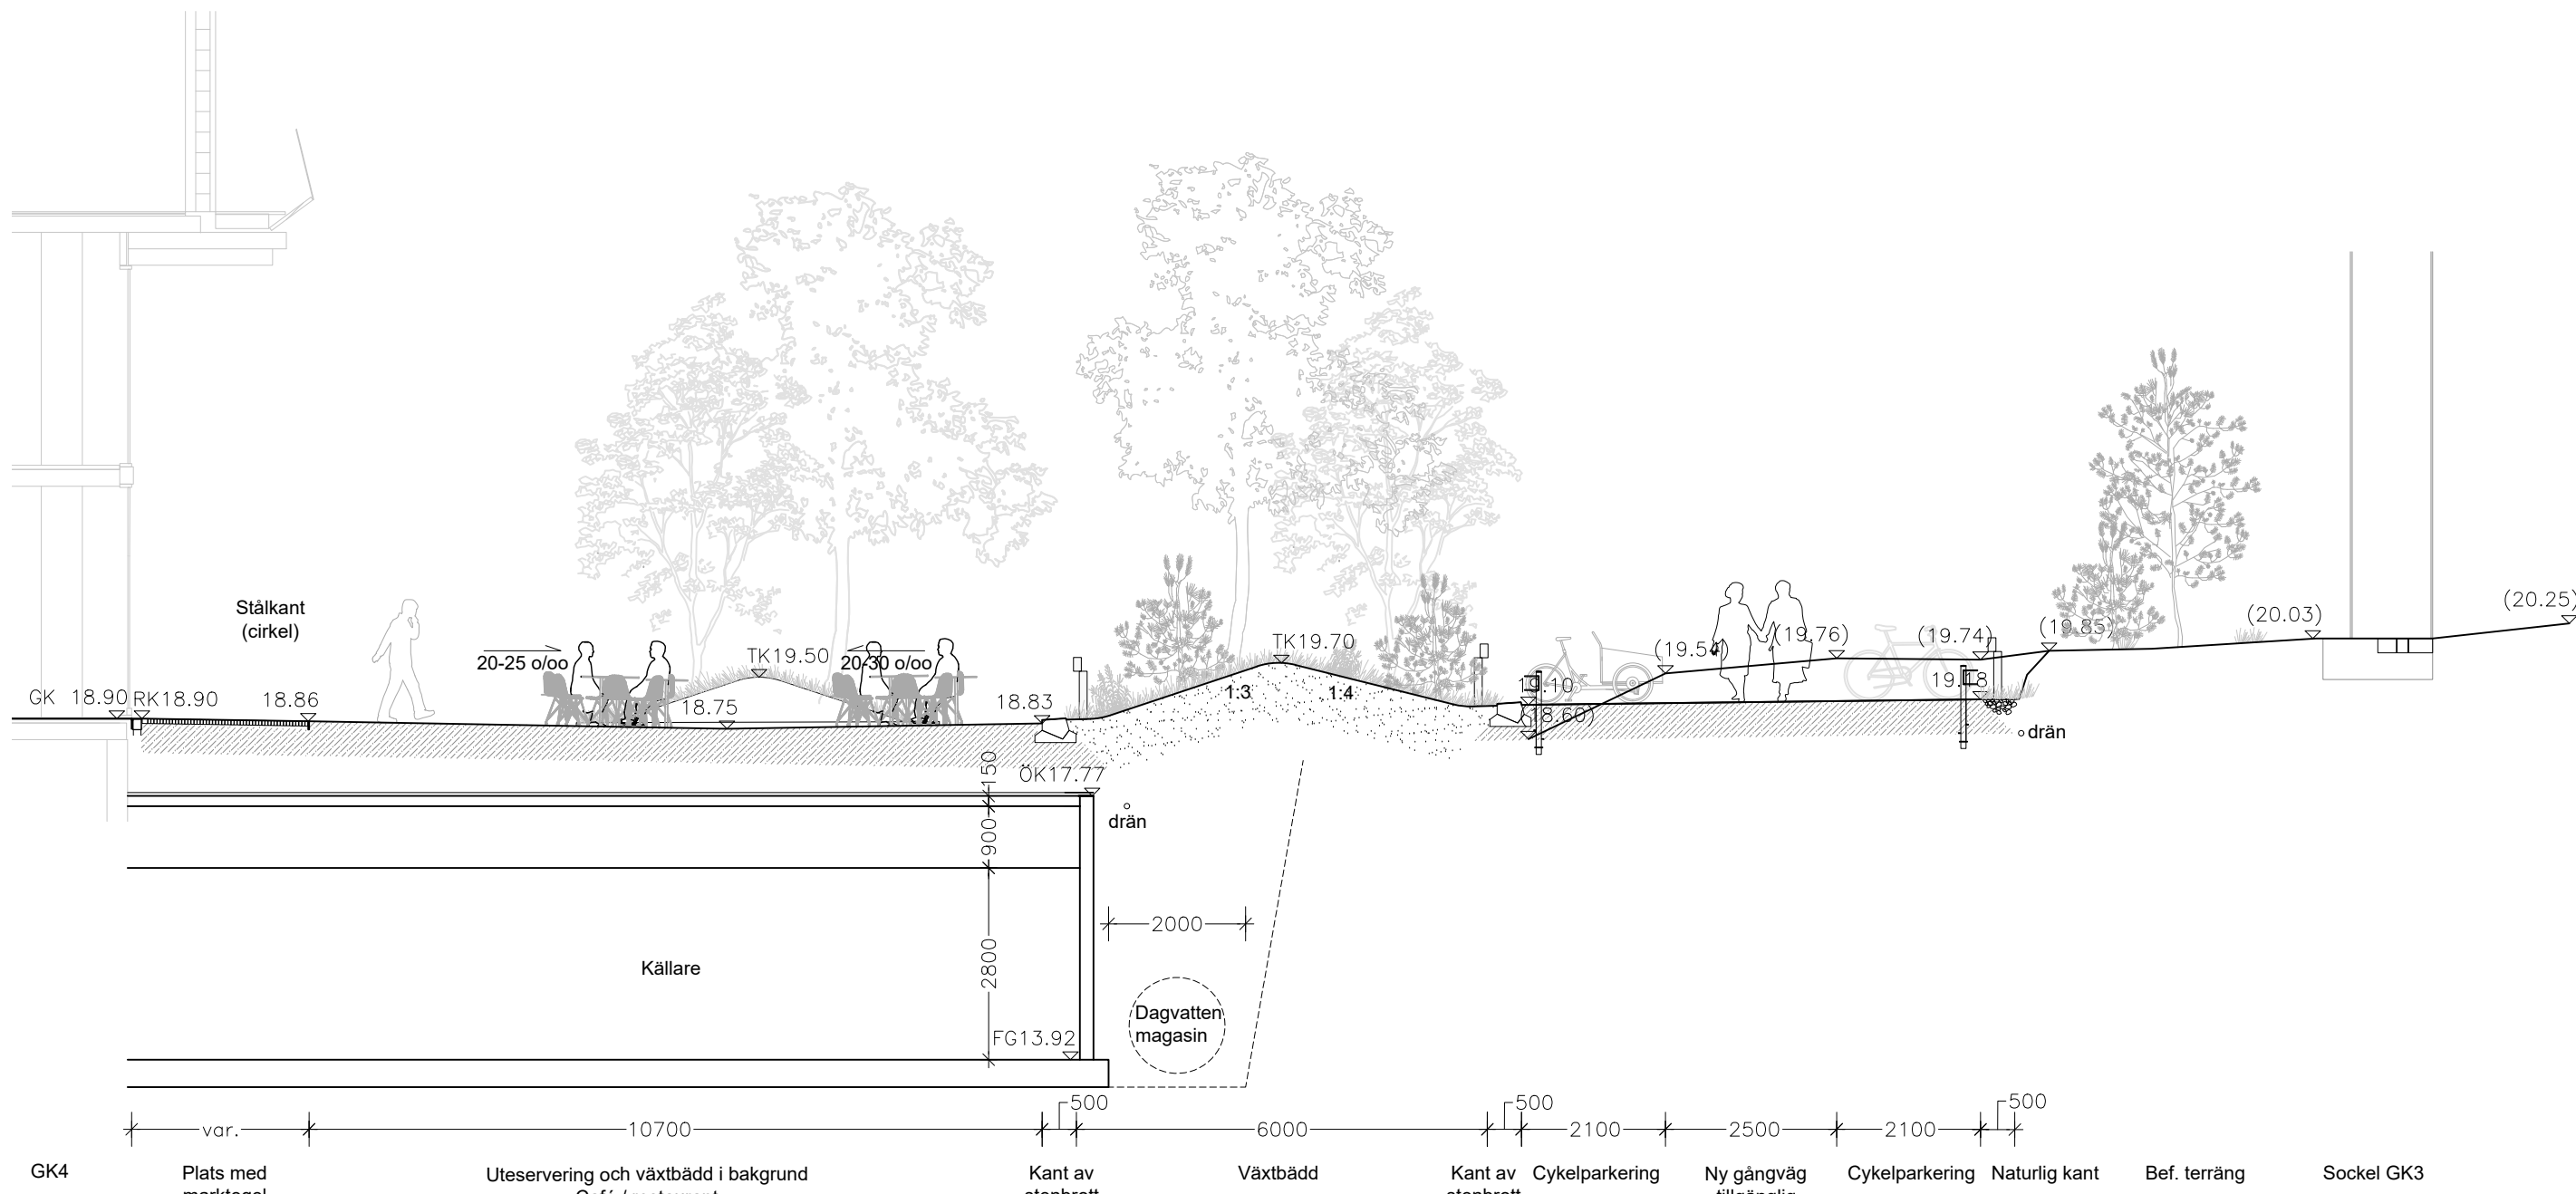
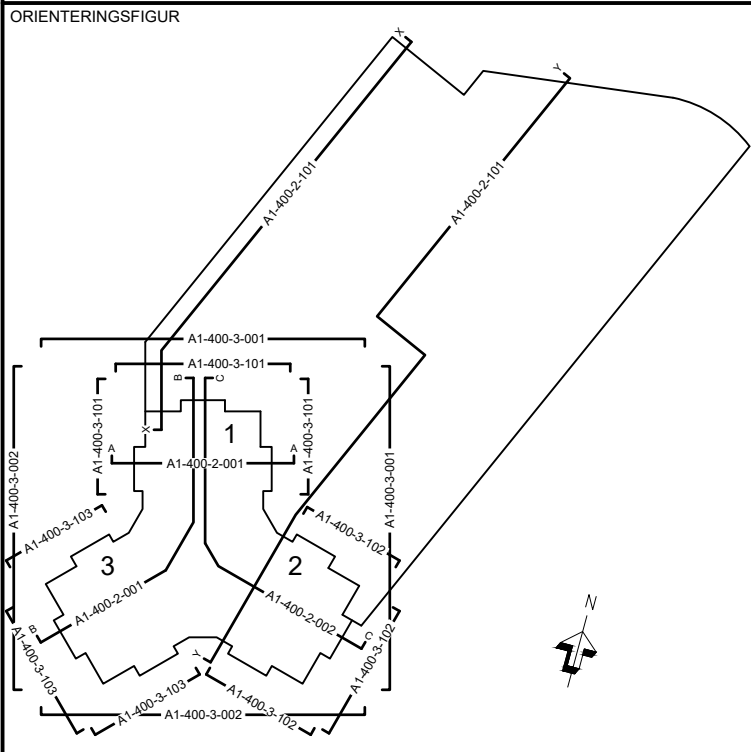


Sektion P-P  
1:100

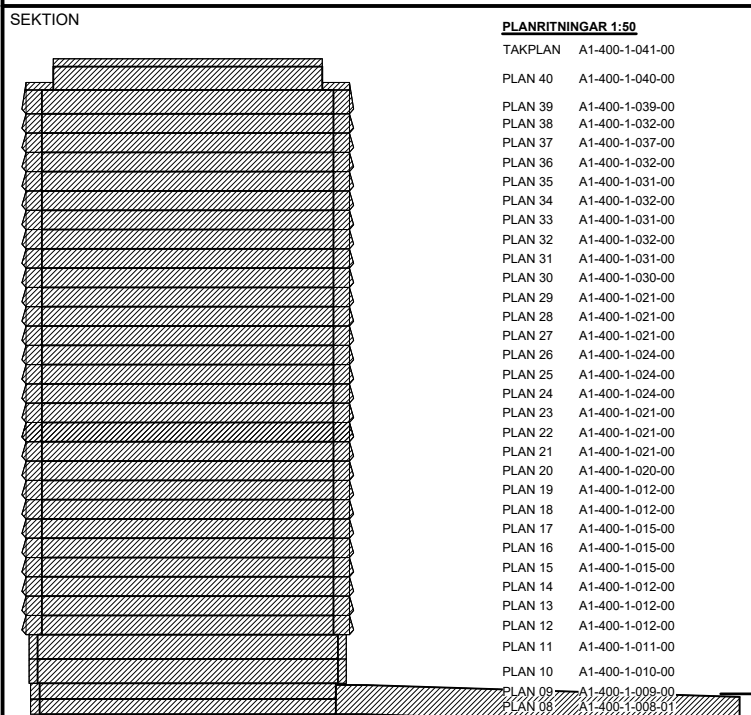

Sektion Q-Q  
1:100

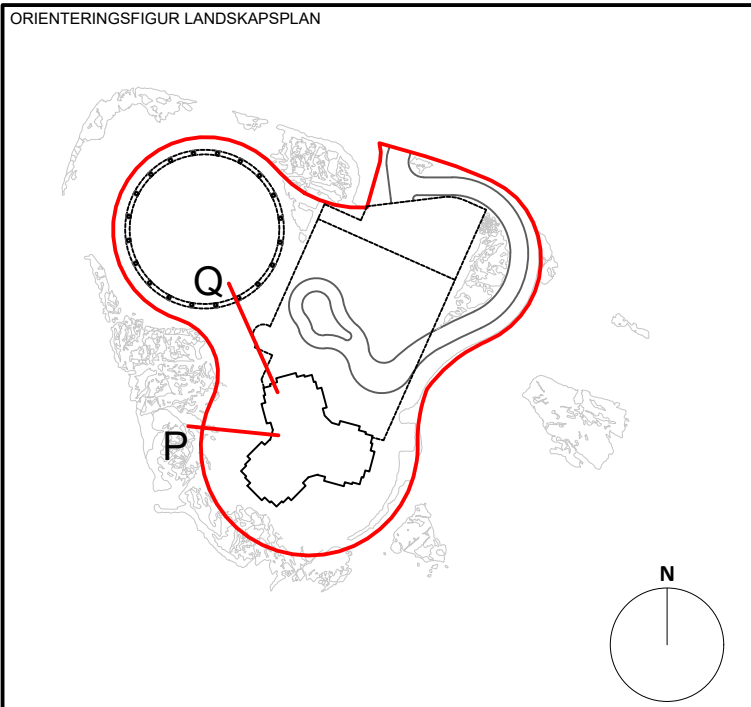

STATUS		
GODKÄND		
HANDLING		
BYGGLOVSHANDLING		
DATUM	GODKÄND AV	ÄNDRINGS PM
2025-04-24	-	PM
BESTÄLLARE		
PROJEKTNAMN		
STADSLJUS		
OMRÅDE		
STOCKHOLM, N:A DJURGÅRDSSTADEN		
PROJEKTNUMMER	ADDRESS	
213417	-	
DIREKTÖR	FASTIGHET	
-	STÅLKLOCKAN 1	
DISCIPLIN	FÖRETAG	
L	COBE A/S, YELLON AB	
UPPDRAGSNUMMER	SKAPAD AV	
650, 9401	CBO	
TELEFON	KONTAKTPERSON	
+4525303414	MATILDA ANDERSSON	
BYGGNADSVÄRK	FLUSHÖJD (RH 2000)	
-	-	
VÄNINGSPLAN	VÄNINGSDEL	DELOMRÅDE
-	-	-
SYSTEM		
LANDSKAP		
SPECIFIKATION		
Sektion P-Q		
BYGGNADSKATEGORI	SKALA	FORMAT
2-SEKTIONER	1:100	A1
DOKUMENTNUMMER	ÄNDRING	
L1-310-2-009-04	-	