


### Förklaringar, GYF


SINGNATUR FÖRKLARING

DÄR HÄNVISAS TILL DOKUMENT: \_L1-GYF-Beräkning.pdf

- Buskar: 70 stk.,av detta 35 stk. bärande
- Nya små träd (stam 16-20 cm.): 27 stk.,av detta 20 stk. bärande
- Nya mellanstora träd (stam 20-30 cm.) 45 stk.,av detta och 20 stk. karaktär
- Nya stora träd (stam +30 cm.) 10 stk.,av detta och 5 stk. karaktär
- Bevarad naturmark: 620 m2
- Ej underbyggd växtbädd: 1785 m2
- Växtbädd på bjälklag 200-600 mm. djup: 720 m2
- Växtbädd på bjälklag 600-800 mm. djup: 870 m2
- Växtbädd på bjälklag >800 mm. djup: 340 m2
- Öppna hårdgjorda ytor: 375m2
- Halvöppna hårdgjorda ytor (grusstig og faldsand): 300 m2
- Hårdgjorda ytor med fogar (marktegel og stenkant): 775 m2
- Täta ytor (asfalt och bitumenasphalt): 4320 m2

SEKTION		PLANRITNINGAR 1:50
	TAKPLAN	A1-400-1-041-00
	PLAN 40	A1-400-1-040-00
	PLAN 39	A1-400-1-039-00
	PLAN 38	A1-400-1-038-00
	PLAN 37	A1-400-1-037-00
	PLAN 36	A1-400-1-036-00
	PLAN 35	A1-400-1-035-00
	PLAN 34	A1-400-1-034-00
	PLAN 33	A1-400-1-033-00
	PLAN 32	A1-400-1-032-00
	PLAN 31	A1-400-1-031-00
	PLAN 30	A1-400-1-030-00
	PLAN 29	A1-400-1-029-00
	PLAN 28	A1-400-1-028-00
	PLAN 27	A1-400-1-027-00
	PLAN 26	A1-400-1-026-00
	PLAN 25	A1-400-1-025-00
	PLAN 24	A1-400-1-024-00
	PLAN 23	A1-400-1-023-00
	PLAN 22	A1-400-1-022-00
	PLAN 21	A1-400-1-021-00
	PLAN 20	A1-400-1-020-00
	PLAN 19	A1-400-1-019-00
	PLAN 18	A1-400-1-018-00
	PLAN 17	A1-400-1-017-00
	PLAN 16	A1-400-1-016-00
	PLAN 15	A1-400-1-015-00
	PLAN 14	A1-400-1-014-00
	PLAN 13	A1-400-1-013-00
	PLAN 12	A1-400-1-012-00
	PLAN 11	A1-400-1-011-00
	PLAN 10	A1-400-1-010-00
	PLAN 09	A1-400-1-009-00
	PLAN 08	A1-400-1-008-00
	PLAN 07	A1-400-1-007-00
	PLAN 06	A1-400-1-006-00
	PLAN 05	A1-400-1-005-00
	PLAN 04	A1-400-1-004-00
	PLAN 03	A1-400-1-003-00
	PLAN 02	A1-400-1-002-00
	PLAN 01	A1-400-1-001-00
	PLAN 00	A1-400-1-000-00

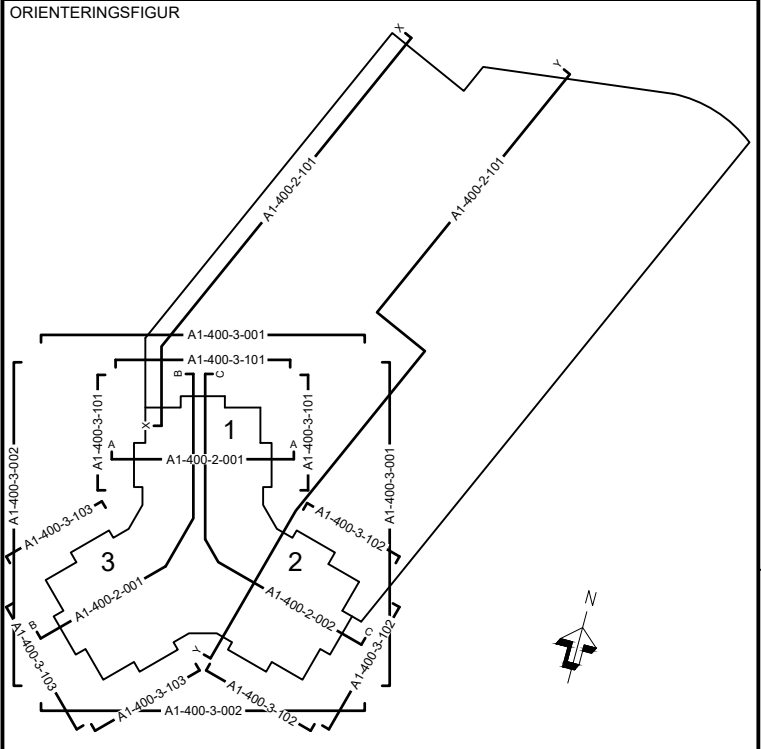

STATUS			GODKÄND		
HANDLING			BYGGLOVSHANDLING		
DATUM 2025-04-24		GODKÄND AV -		ÄNDRINGS PM PM	
BESTÄLLARE			<div></div>		
PROJEKTNAMN					
STADSLJUS					
OMRÅDE					
STOCKHOLM, N:A DJURGÅRDSSTADEN					
PROJEKTNUMMER 213417		ADRESS -			
DIARIENUMMER -		FASTIGHET STÅLKLOCKAN 1			
DISCIPLIN L		FÖRETAG COBE A/S, YELLON AB			
UPPDRAGSNUMMER 650, 9401		SKAPAD AV CBO			
TELEFON +45253035414		KONTAKTPERSON MATILDA ANDERSSON			
BYGGNADSVÄRK -		PLUSHÖJD (RH 2000) -			
VÄNINGSPLAN -	VÄNINGSDEL -	DELOMRÅDE -			
SYSTEM LANDSKAP					
SPECIFIKATION GYF Redovisning					
RITNINGSKATEGORI 0-SAMMANSATT			SKALA 1:400	FORMAT A2	
DOKUMENTNUMMER L1-010-0-000-03			ÄNDRING -		