




PLAN - TSBI 1250  
1 : 100

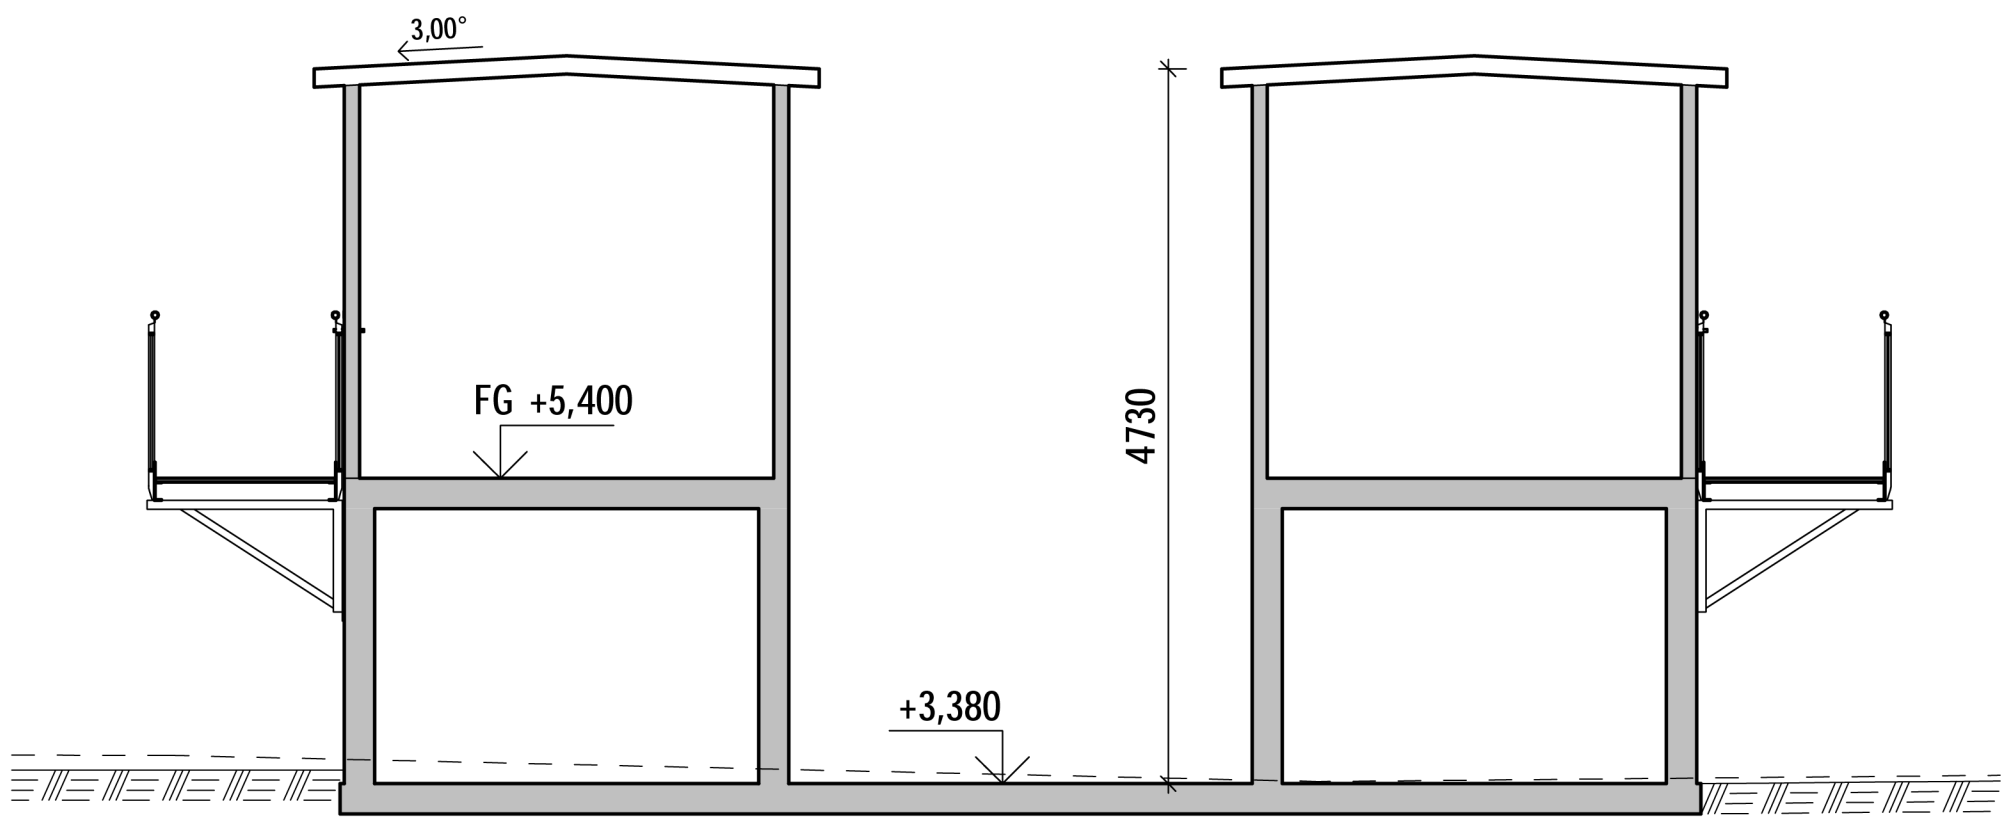

A  
1 : 50

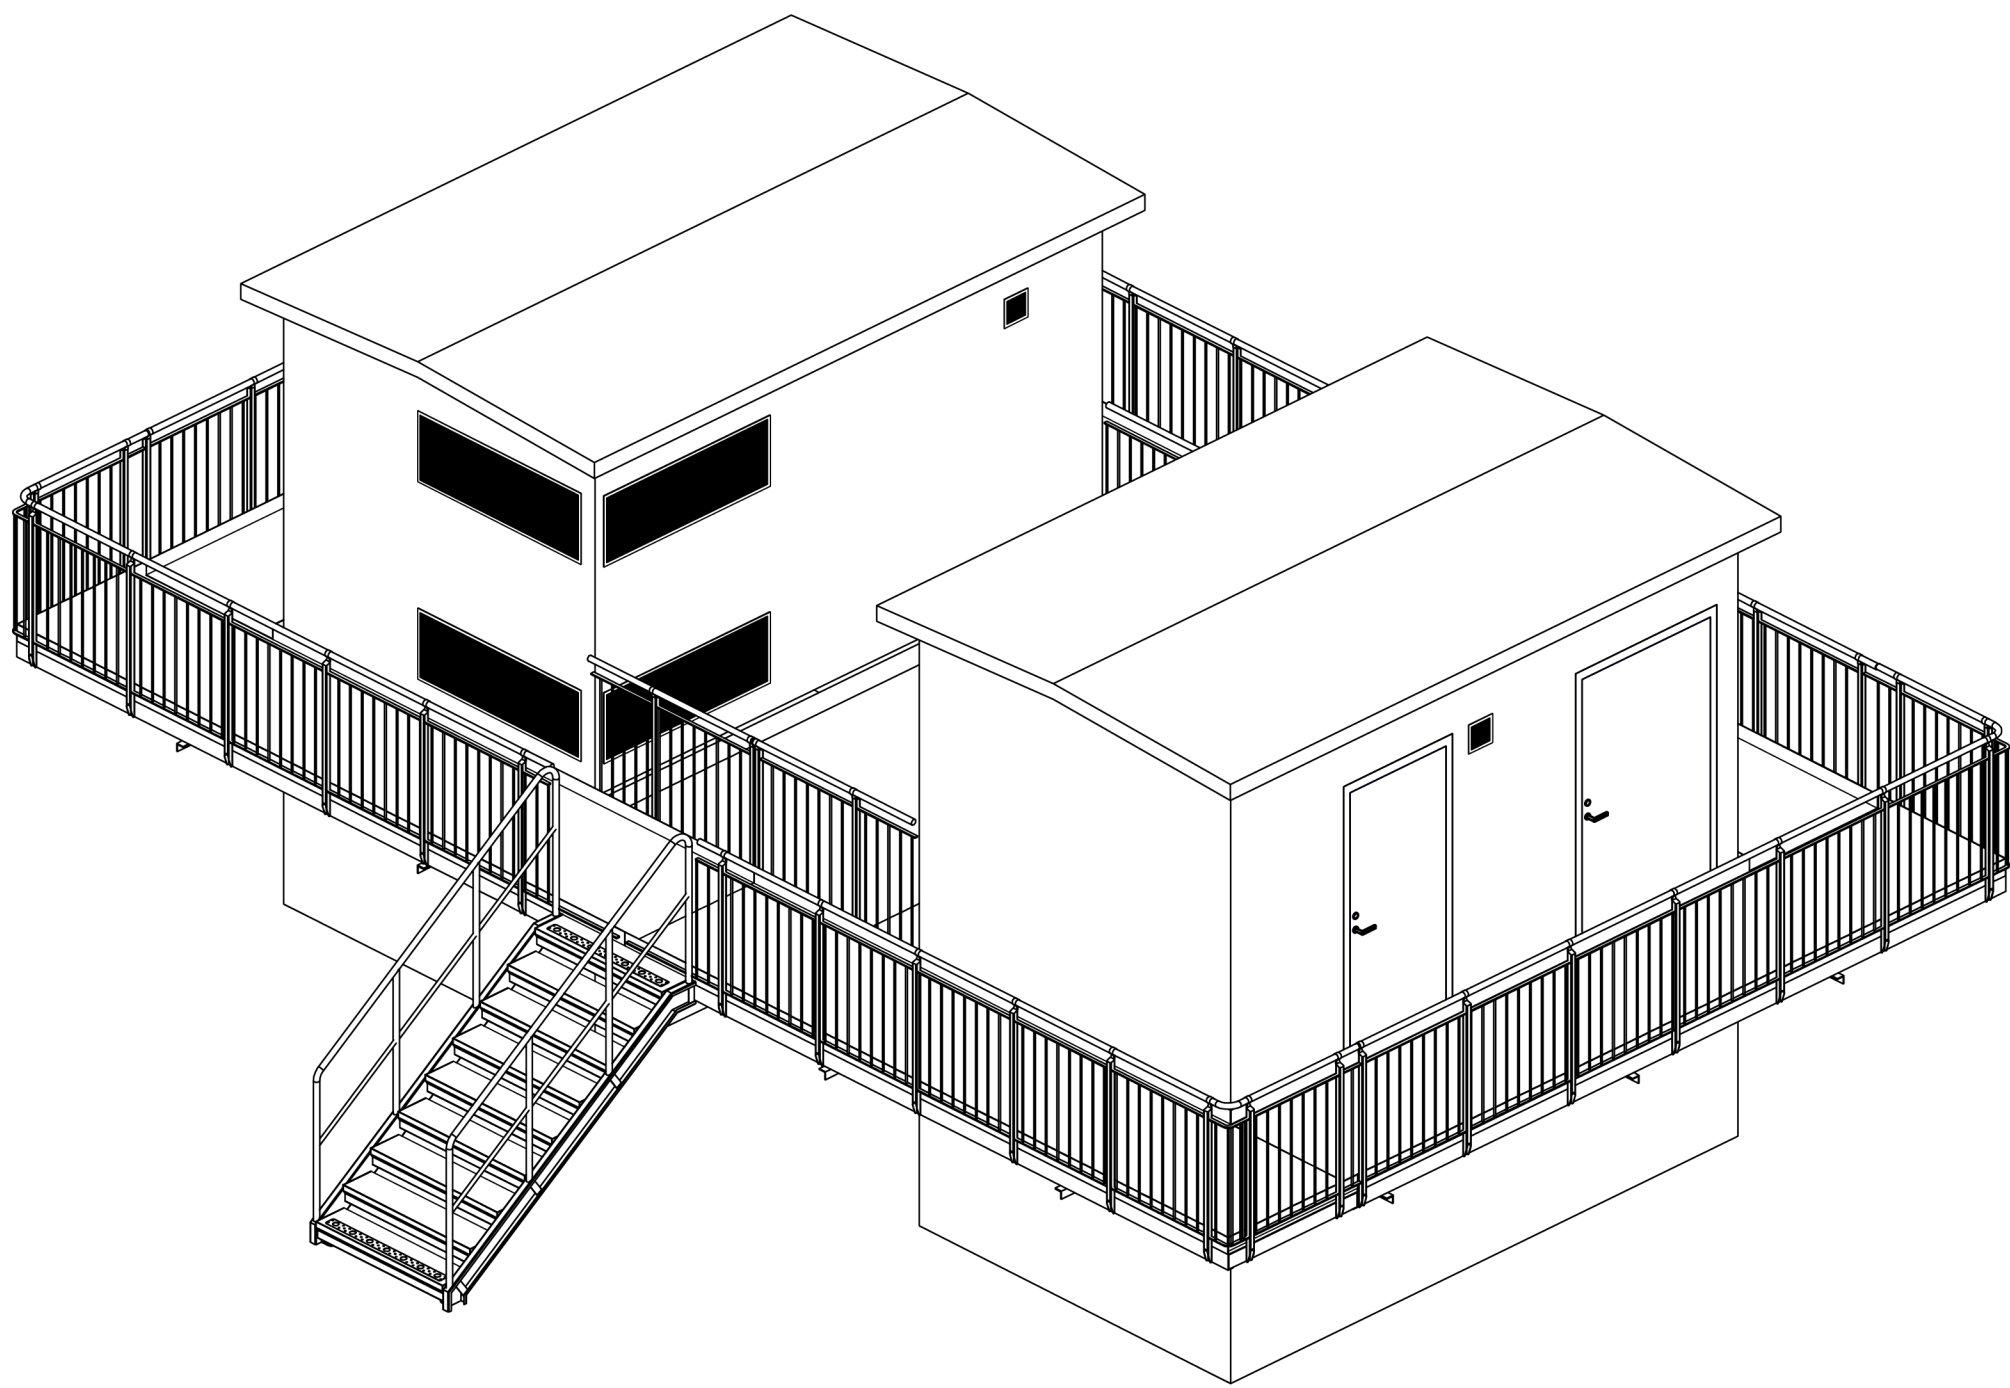

3D VY - TRANSFORMATORSTATION INOMHUSBETJÄNAD

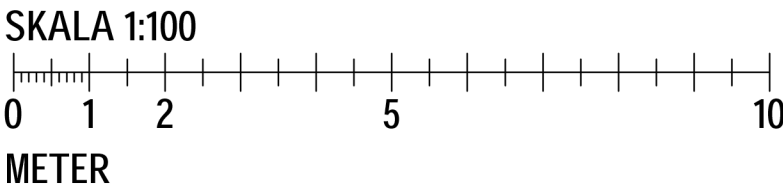

FÖRESKRIFTER

KOORDINATSYSTEM SWEREF 99 18 00.  
HÖJDSYSTEM RH 2000.

FÖRKLARINGAR

TAKBELÄGGNING: PLANJA - TREND 475  
TAKFÄRG: SVART

FASAD MATERIAL: MATRISGJUTEN TEGEL  
FASAD FÄRG: GUL

DÖRR MATERIAL: VARMFÖRZINKAT STÅL  
DÖRR FÄRG: GRÅ RAL 7038

NY MARKNIVÅ.

BEF. MARKNIVÅ.

HÄNVISNINGAR

SITUATIONSPLAN SE RITNING: K-10-1-001.

STANDARDUTFÖRANDE HOLTAB: SE RITNING  
11332.

BET	ÄNDRINGEN AVSER	DATUM	SIGN
BYGGLOVSHANDLING			
FS BROMSTEN HALLSTEN 19			
<b>Norconsult</b>			
Norconsult AB Köpmansgatan 28, 771 32 Ludvika Tfn 010-141 80 00 www.norconsult.se			
UPPDRAG NR 1090221	RITAD/KONSTR. AV AJ	HANDLÄGGARE HW	
DATUM 2025-04-24	ANSVARIG TIMMY BERGQVIST		
TRANSFORMATORSTATION 33/11kV Projekt SA63116 PLAN OCH SEKTION			
SKALA A1 1:100 A3 1:200	NUMMER K-20-0-002	BET	