




Fasad mot Väster

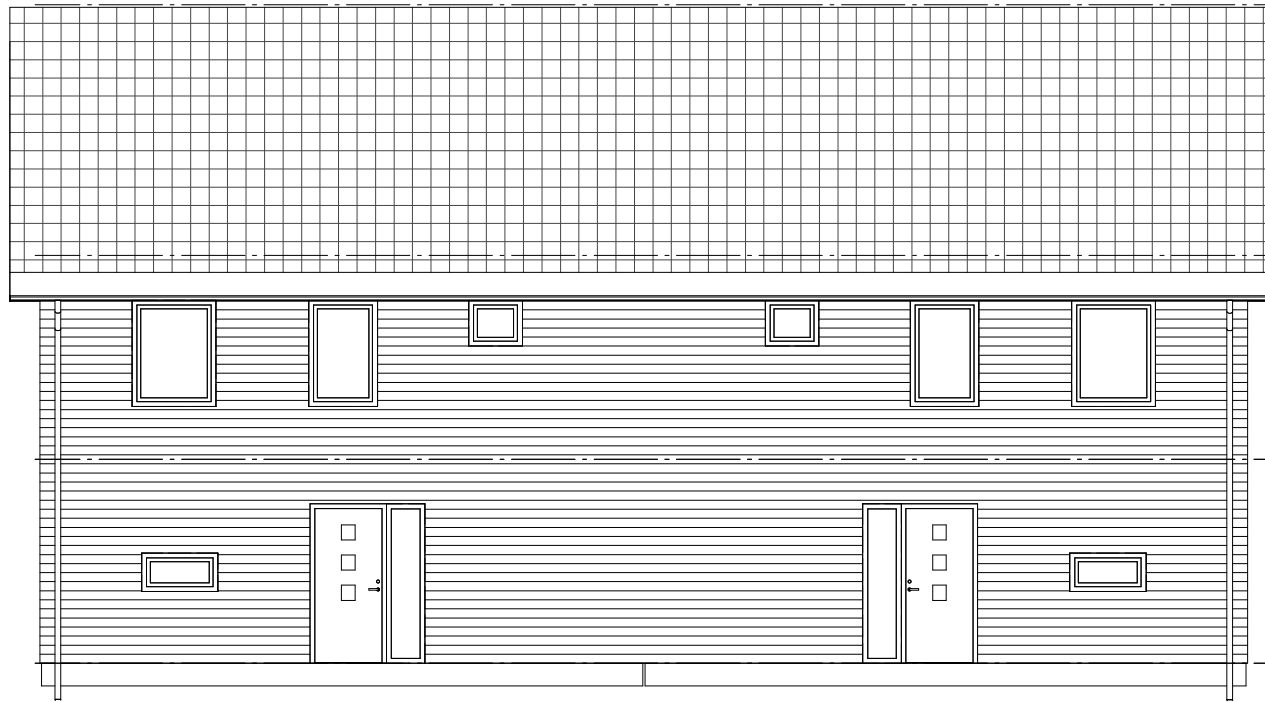

Fasad mot Norr

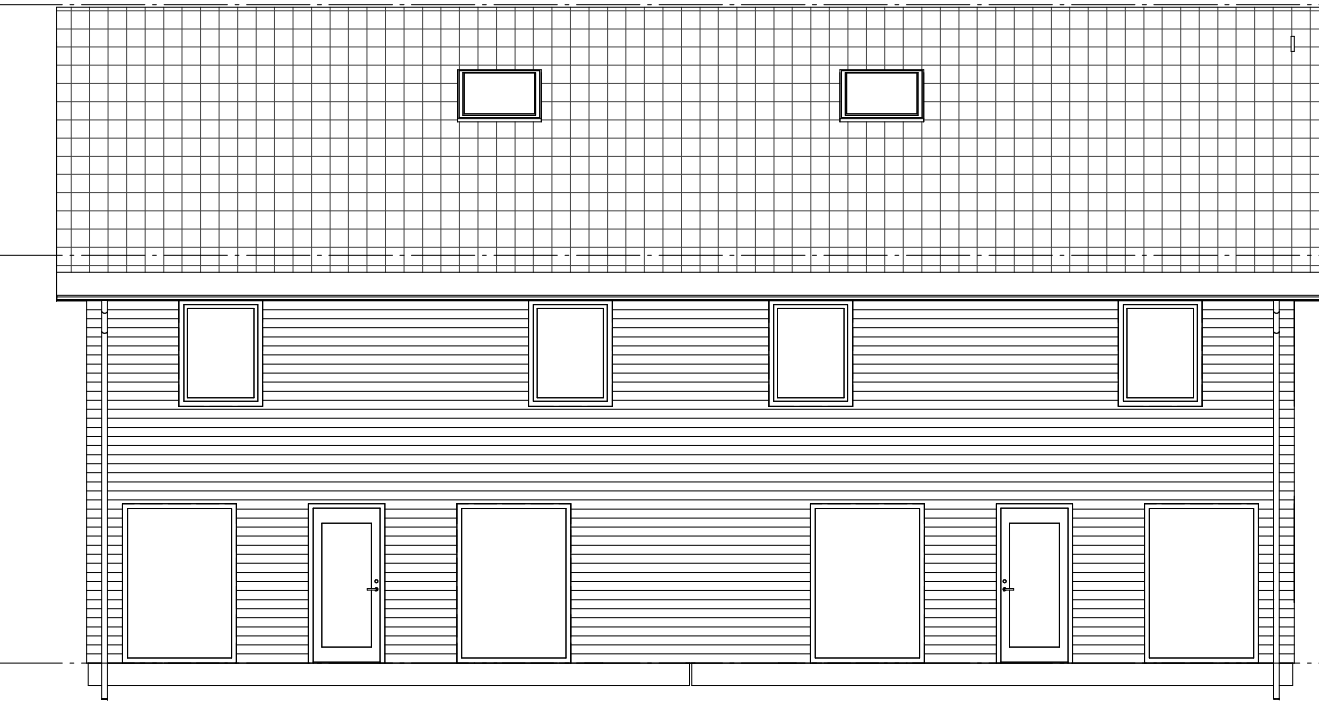

Fasad mot Söder

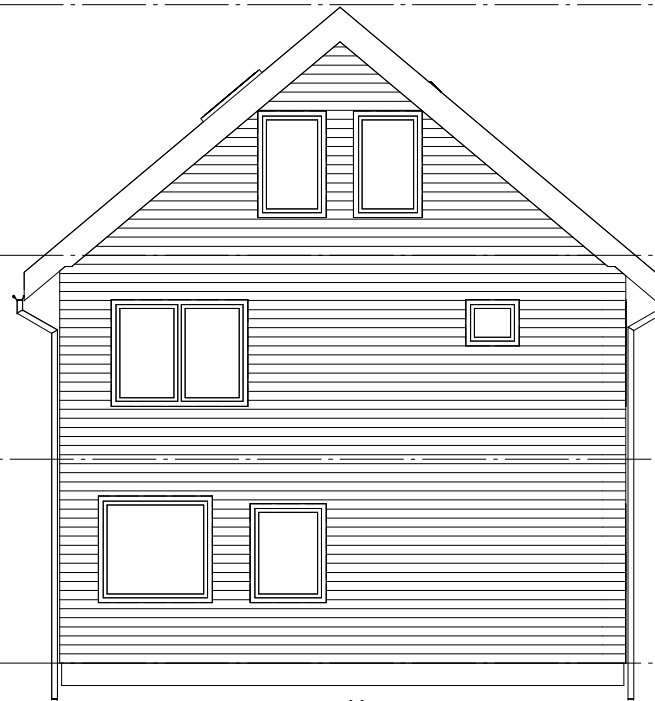

Fasad mot Öster

+31,170 Taknock

+27,850 Vind

+25,150 Plan 1

+22,450 Entreplan

+31,170 Taknock

+27,850 Vind

+25,150 Plan 1

+22,450 Entréplan

Kulörbeskrivning

Liggandeträpanel
(NCS S 1001-Y)

Stuprör Svart RAL 9005

Samtligafönster
Bruten vit NCS S 1002-Y

Tak av tegelpannor
NCS 9000-N

		BET	ÄNDRINGEN AVSER	DATUM	SIGN
A Arkitekt i Motion tel. 070-979-65-90		Bygglov			
		Holmger 12 Hus 2			
		Fastighetsbeteckning			
		Nybyggnad av 2 st parhus samt rivning av			
		enbostadshus			
		+22,45P			
UPPDRAGNR 9120210208-3	RITADKONSTR AV D. Johnson	HANDLÄGGARE			
DATUM 2025-04-16	ANSVARIG PM Brännström	SKALA 1 : 100	NUMMER A40-1-02	BET	