

FÖRKLARINGAR


Alla mått i mm om ej annat anges.

- BEF BYGGNADSEDELAR
- NYA BYGGNADSEDELAR
- NY DÖRR
- BEFINTLIG DÖRR
- Förberett för tvättpelare
- Tvättpelare
- Kombimaskin
- Garderob
- Städskåp

FÖRESKRIFTER

Alla mått kontrollerats på plats.
Eventuella avvikelser rapporteras till arkitekt för vidare hantering.
Alla arbeten skall utföras i enlighet med god hantverksed,
branchstandard och tillverkarens anvisningar i ovan nämnd ordning.

HÄNVISNINGAR

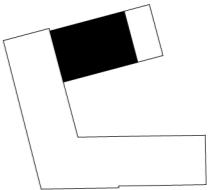

C	Enl. PM	250110	AJ
B	Enl. PM	241210	AJ
A	Justeringar lgh- och badrumsdörrar	240702	JB
BET	ÄNDRING AVSER	DATUM	SIGN

Ateljé Nord

BYGGLOV
Entréplan



Ändrad användning från lokaler till bostäder

Nutiden 1 - Brf Enskede Kvarn

Yrkesvägen 2
122 31 Enskede

Ritad av EL
24-05-13
Skala 1:100 (A3)

A2

-  BEF BYGGNADSDELAR
 NYA BYGGNADSDELAR
 NY DÖRR
 BEFINTLIG DÖRR
 Förberett för tvättpelare
 Tvättpelare
 Kombimaskin
 Garderob
 Städsåp

Alla mått kontrollmätas på plats.
Eventuella avvikelser rapporteras till arkitekt för vidare hantering.
Alla arbeten skall utföras i enlighet med god hantverkssed,
branchstandard och tillverkarens anvisningar i ovan nämnd ordning.






C	Enl. PM	250110	AJ
B	Enl. PM	241210	AJ
A	Justeringar lgh- och badrumsdörrar	240702	JB
BET	ÄNDRING AVSER	DATUM	SIGN

Ateljé Nord

Ritad av EL
24-05-13
Skala 1:100 (A3)

A3

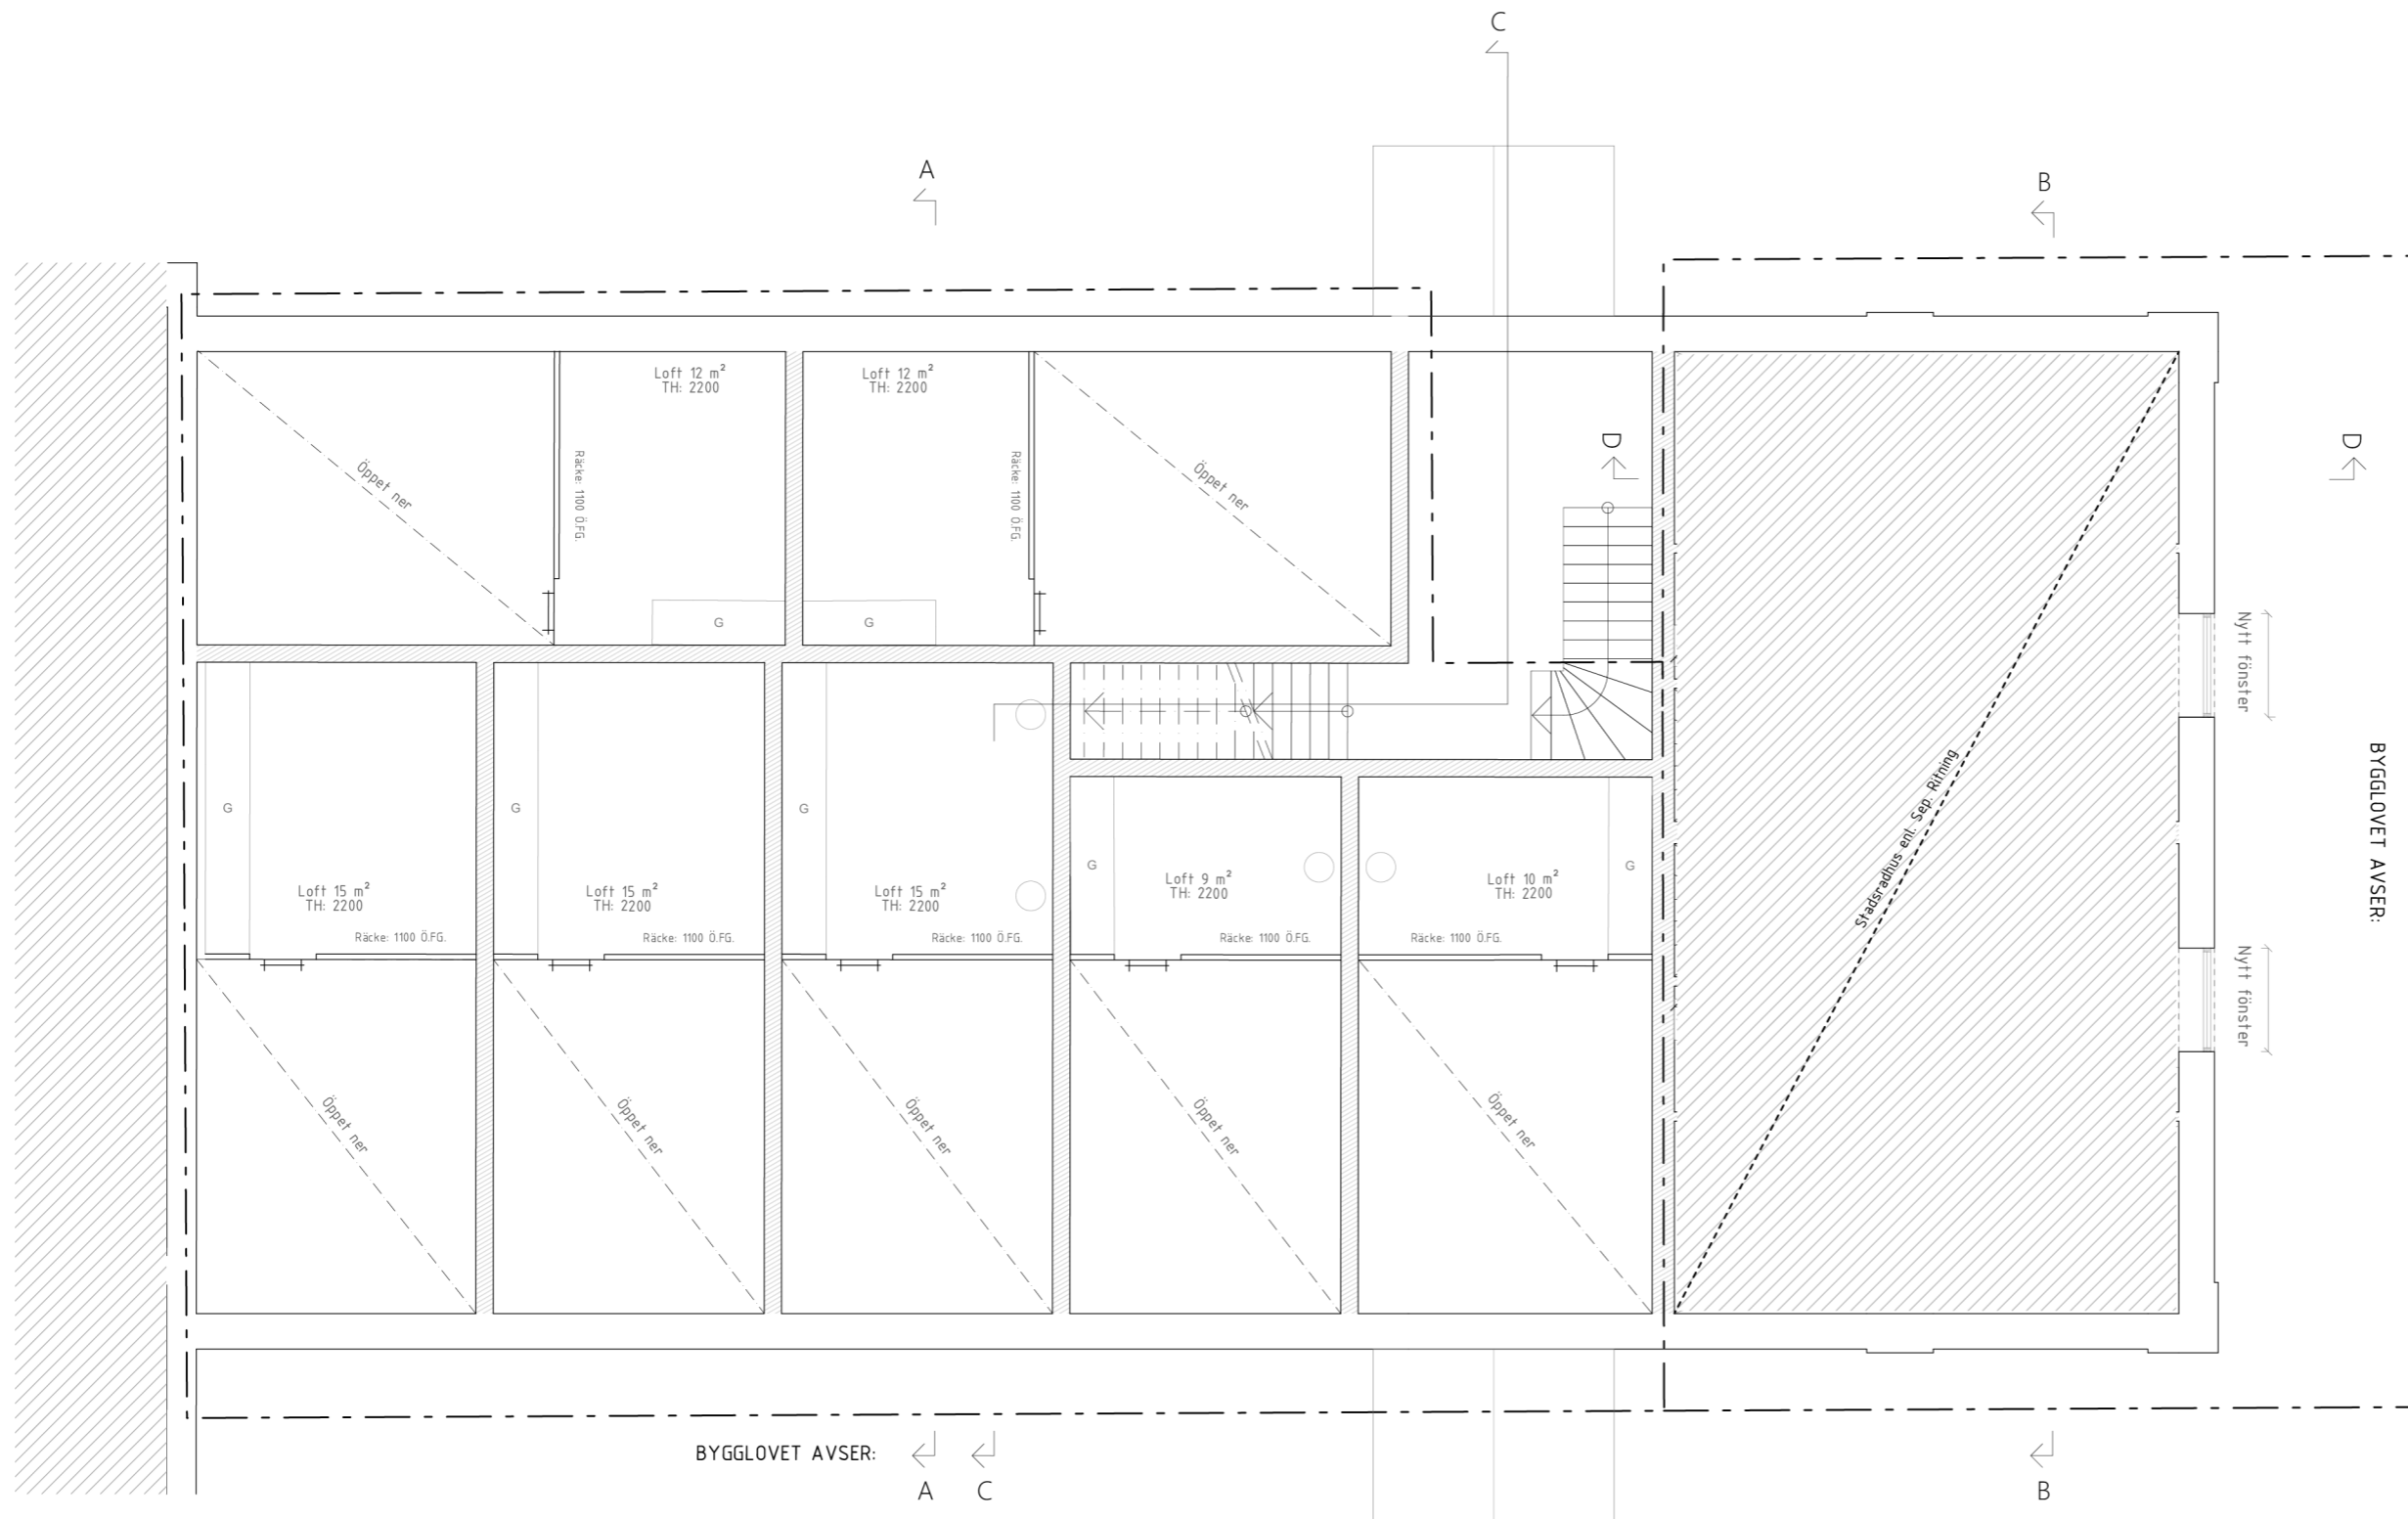

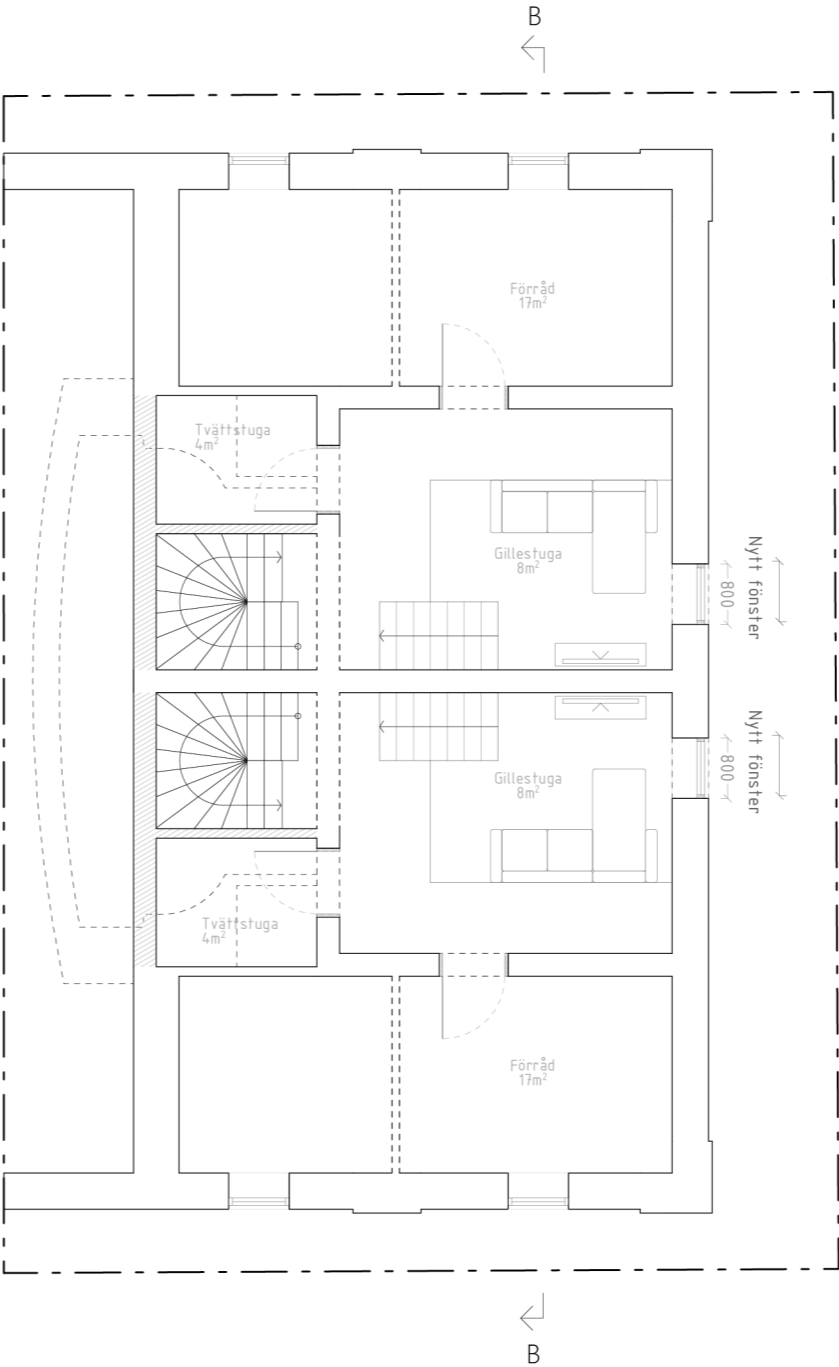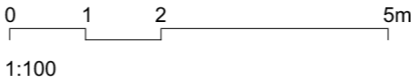

FÖRKLARINGAR


Alla mått i mm om ej annat anges.

- BEF BYGGNADSEDELAR
- NYA BYGGNADSEDELAR
- NY DÖRR
- BEFINTLIG DÖRR
- Förberett för tvättpelare
- Tvättpelare
- Kombimaskin
- Garderob
- Städkåp

FÖRESKRIFTER

Alla mått kontrollmätts på plats.
Eventuella avvikelser rapporteras till arkitekt för vidare hantering.
Alla arbeten skall utföras i enlighet med god hantverksed,
branchstandard och tillverkarens anvisningar i ovan nämnd ordning.

HÄNVISNINGAR

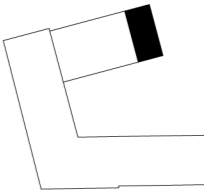

BET	ÄNDRING AVSER	DATUM	SIGN
-----	---------------	-------	------

Ateljé Nord

BYGGLOV Källarplan

Ändrad användning från lokaler till bostäder

Nutiden 1 - Brf Enskede Kvarn


Yrkesvägen 2
122 31 Enskede

Ritad av EL

24-05-13

Skala 1:100 (A3)

A4

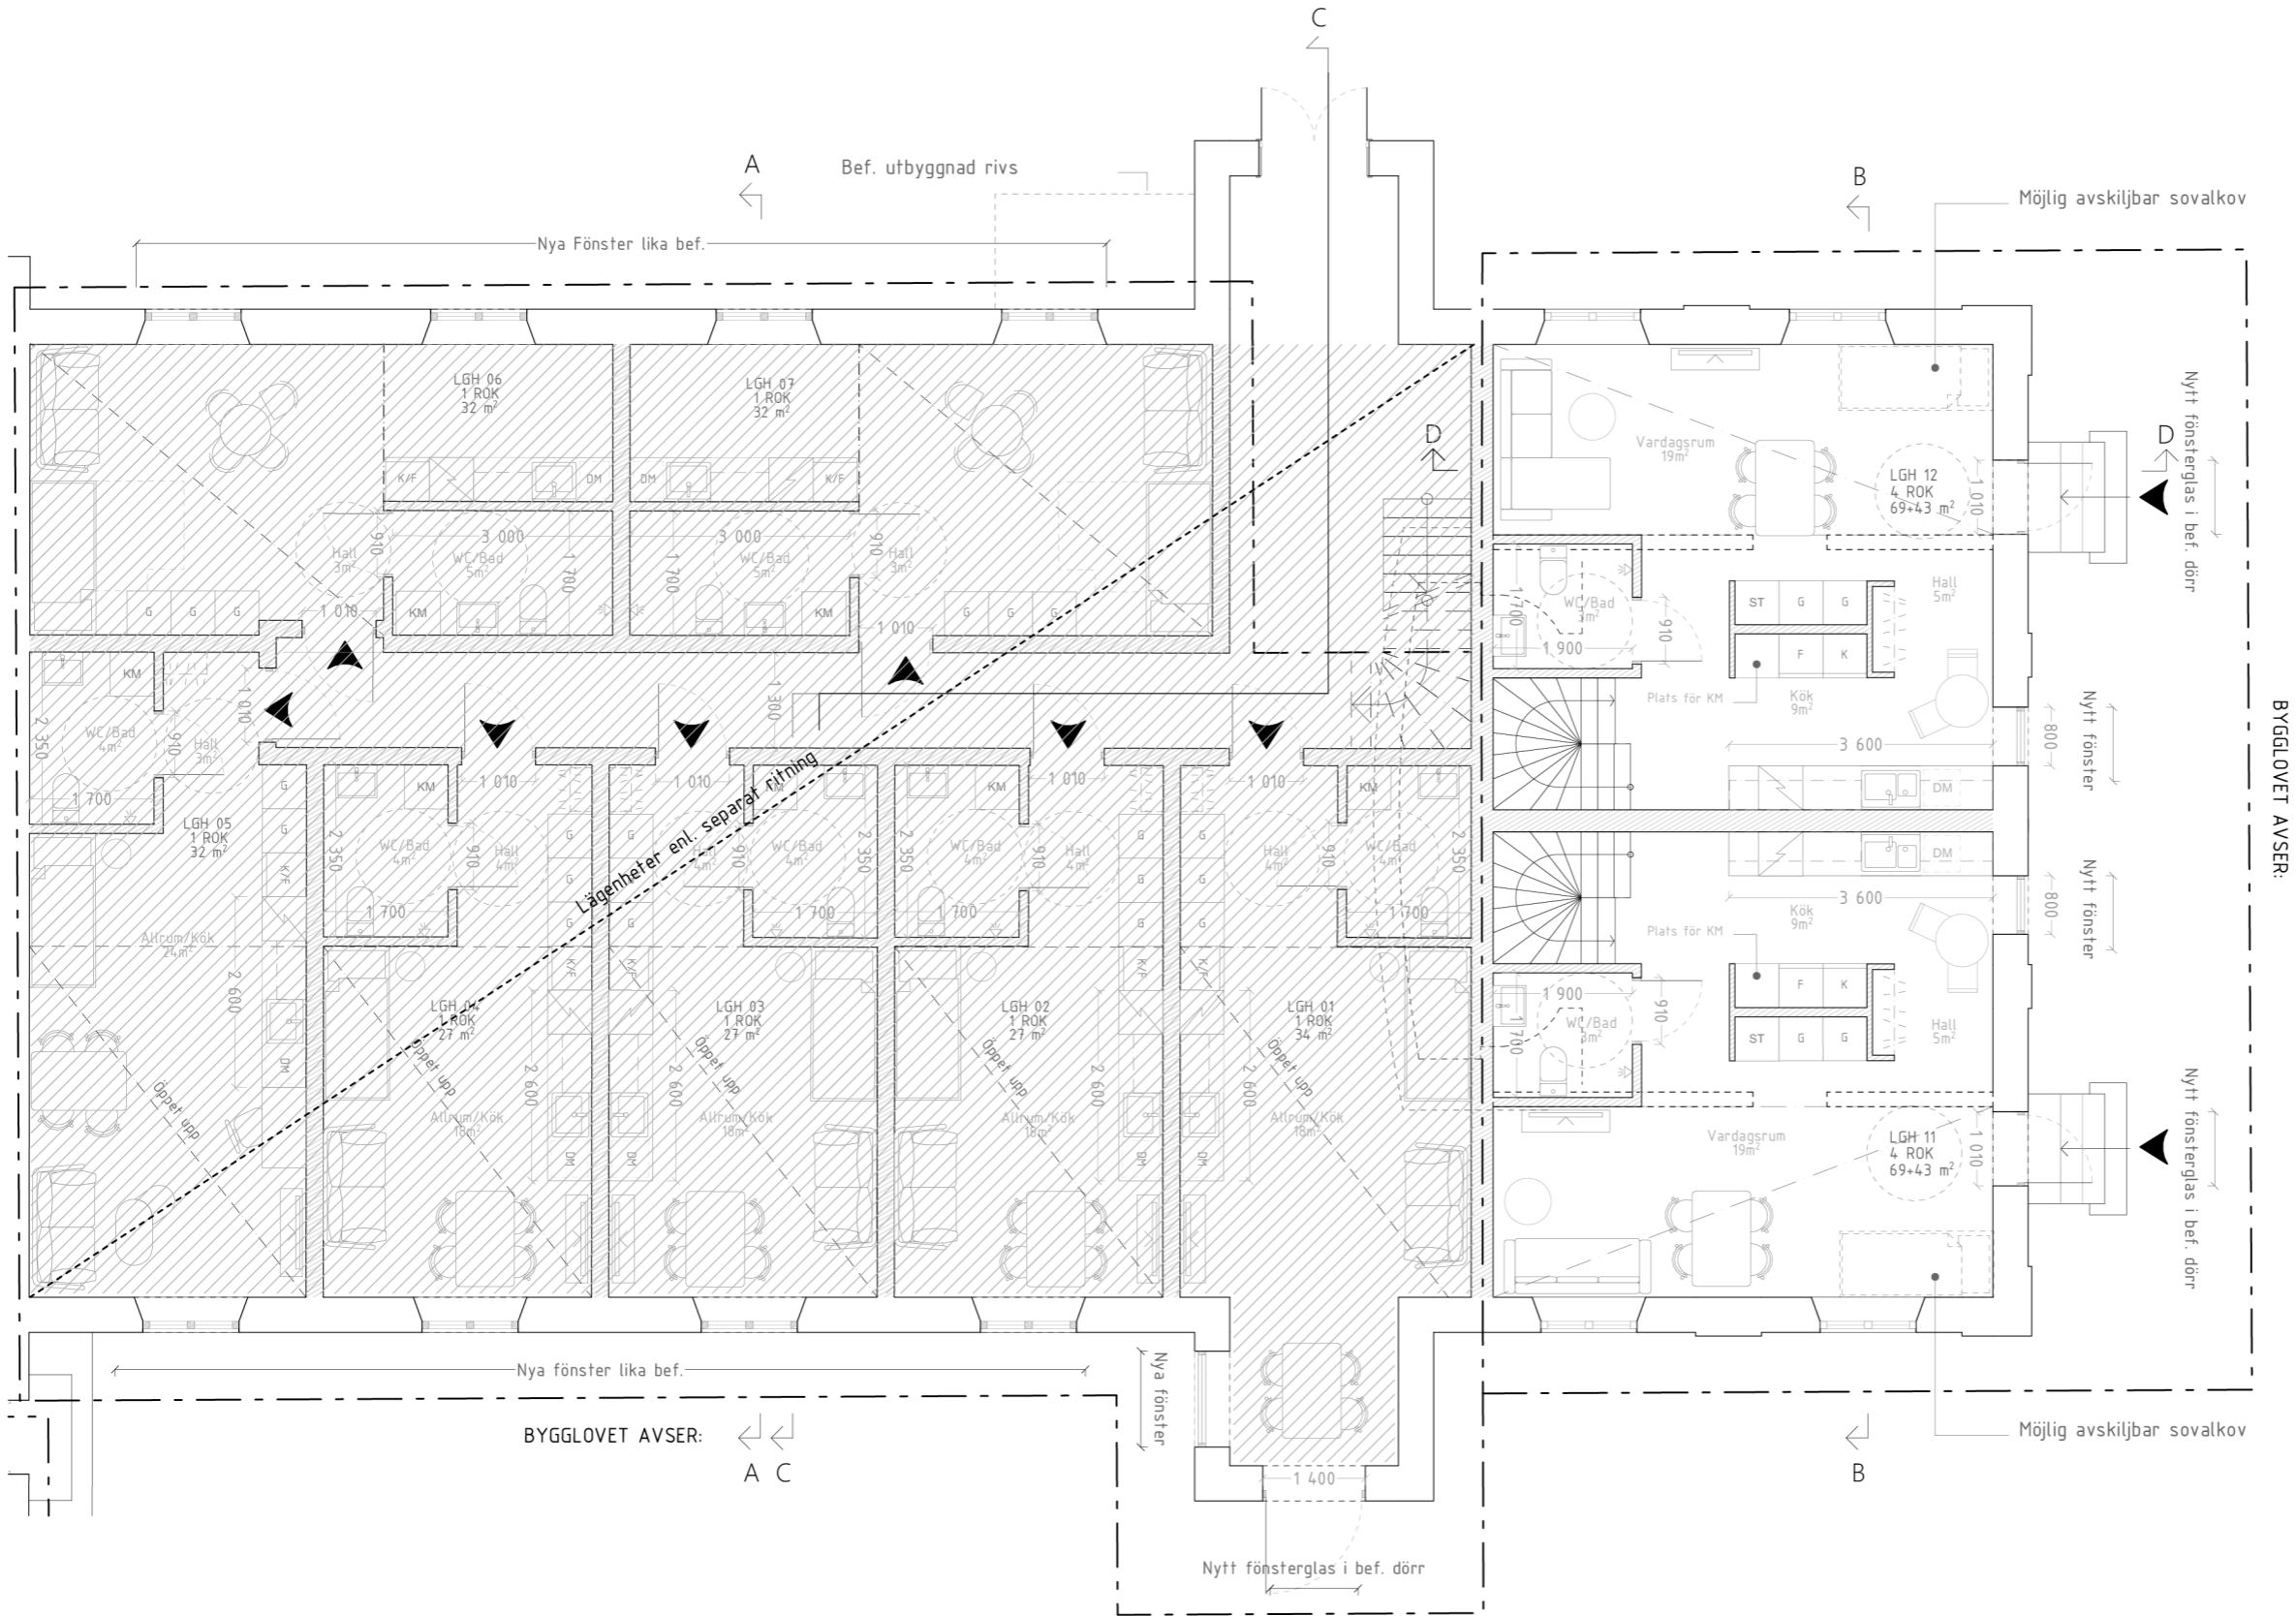

FÖRKLARINGAR


Alla mått i mm om ej annat anges.

- BEF BYGGNADSDELAR
- NYA BYGGNADSDELAR
- NY DÖRR
- BEFINTLIG DÖRR
- Förberett för tvättpelare
- Tvättpelare
- Kombimaskin
- Garderob
- Städskåp

FÖRESKRIFTER

Alla mått kontrollerats på plats.
Eventuella avvikelser rapporteras till arkitekt för vidare hantering.
Alla arbeten skall utföras i enlighet med god hantverksed,
branchstandard och tillverkarens anvisningar i ovan nämnd ordning.

HÄNVISNINGAR

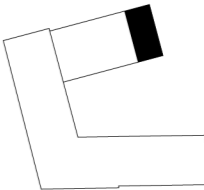

A	Justeringar badrumsdörrar	240702	JB
BET	ÄNDRING AVSER	DATUM	SIGN

Ateljé Nord

BYGGLOV

Entréplan


Ändrad användning från lokaler till bostäder

Nutiden 1 - Brf Enskede Kvarn

Yrkesvägen 2
122 31 Enskede

Ritad av EL
24-05-13
Skala 1:100 (A3)

A5

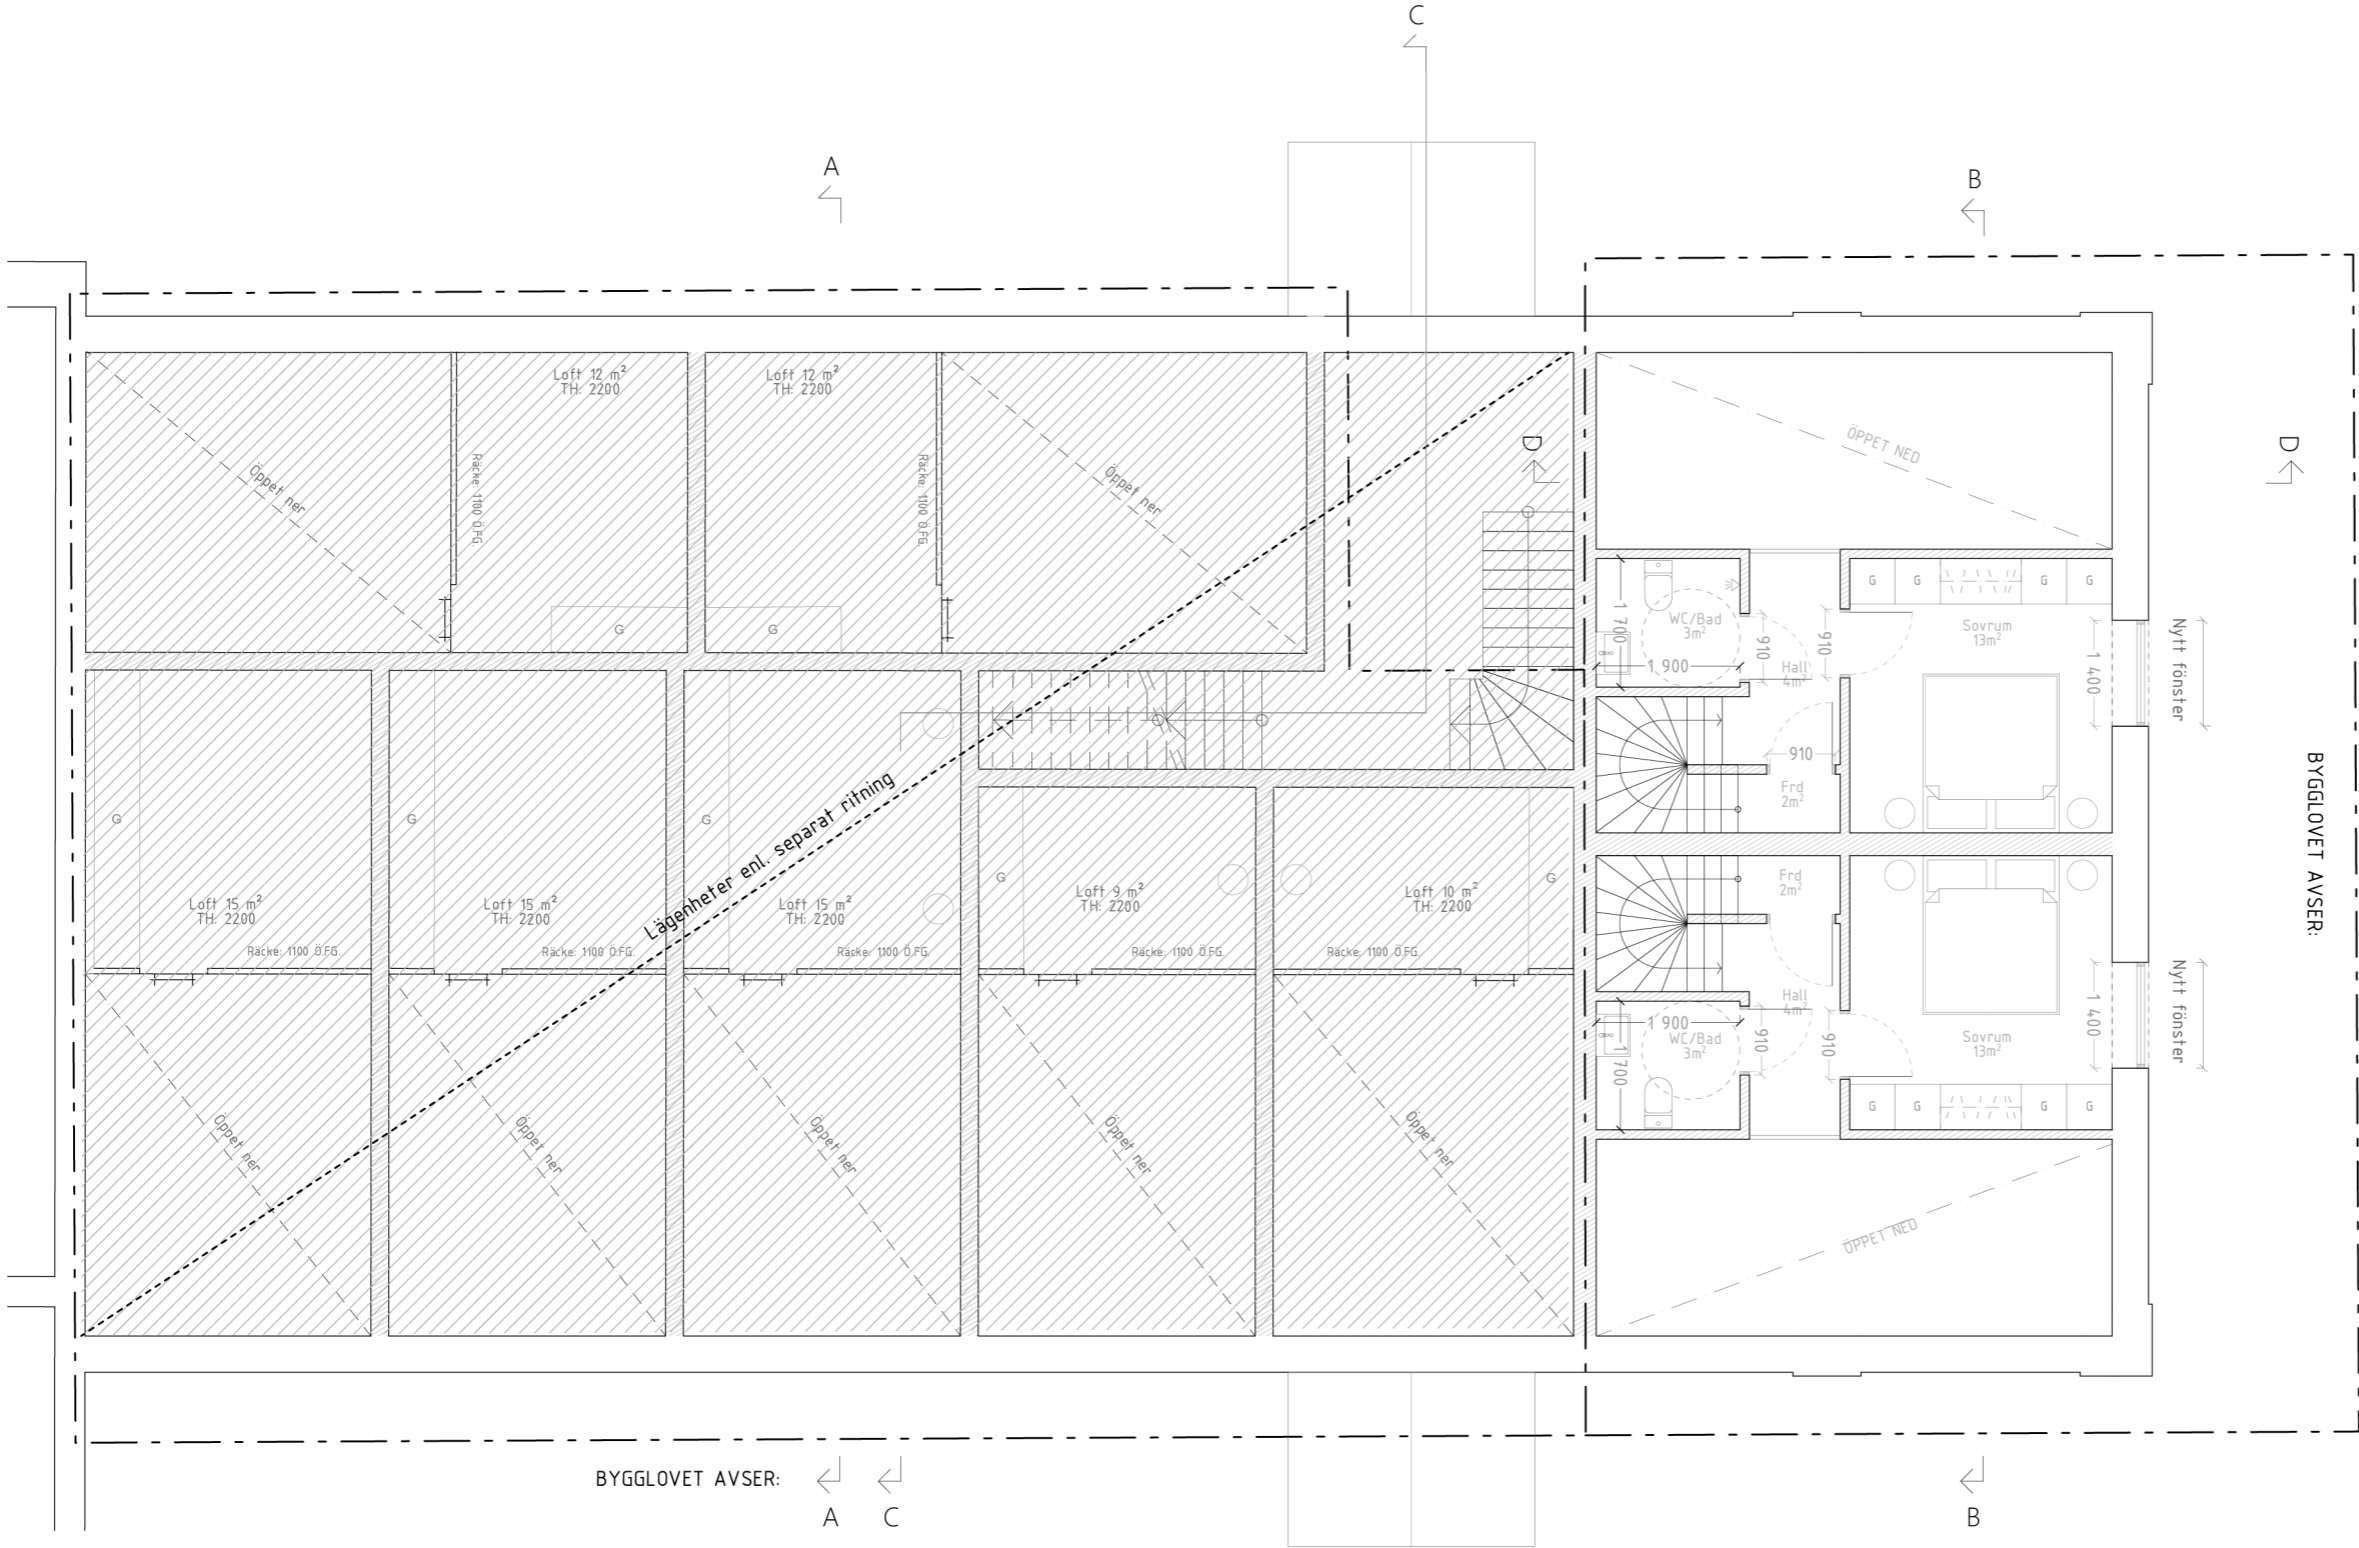

FÖRKLARINGAR

Alla mått i mm om ej annat anges.

- BEF BYGGNADSEDELAR
- NYA BYGGNADSEDELAR
- NY DÖRR
- BEFINTLIG DÖRR
- Förberett för tvättpelare
- Tvättpelare
- Kombimaskin
- Garderob
- Städskåp

FÖRESKRIFTER

Alla mått kontrollerats på plats.
Eventuella avvikelser rapporteras till arkitekt för vidare hantering.
Alla arbeten skall utföras i enlighet med god hantverksed,
branchstandard och tillverkarens anvisningar i ovan nämnd ordning.

HÄNVISNINGAR

BET ÄNDRING AVSER DATUM SIGN

Ateljé Nord

BYGGLOV

Plan 1

Ändrad användning från lokaler till bostäder

Nutiden 1 - Brf Enskede Kvarn


Yrkesvägen 2
122 31 Enskede

Ritad av EL

24-05-13

Skala 1:100 (A3)

A6

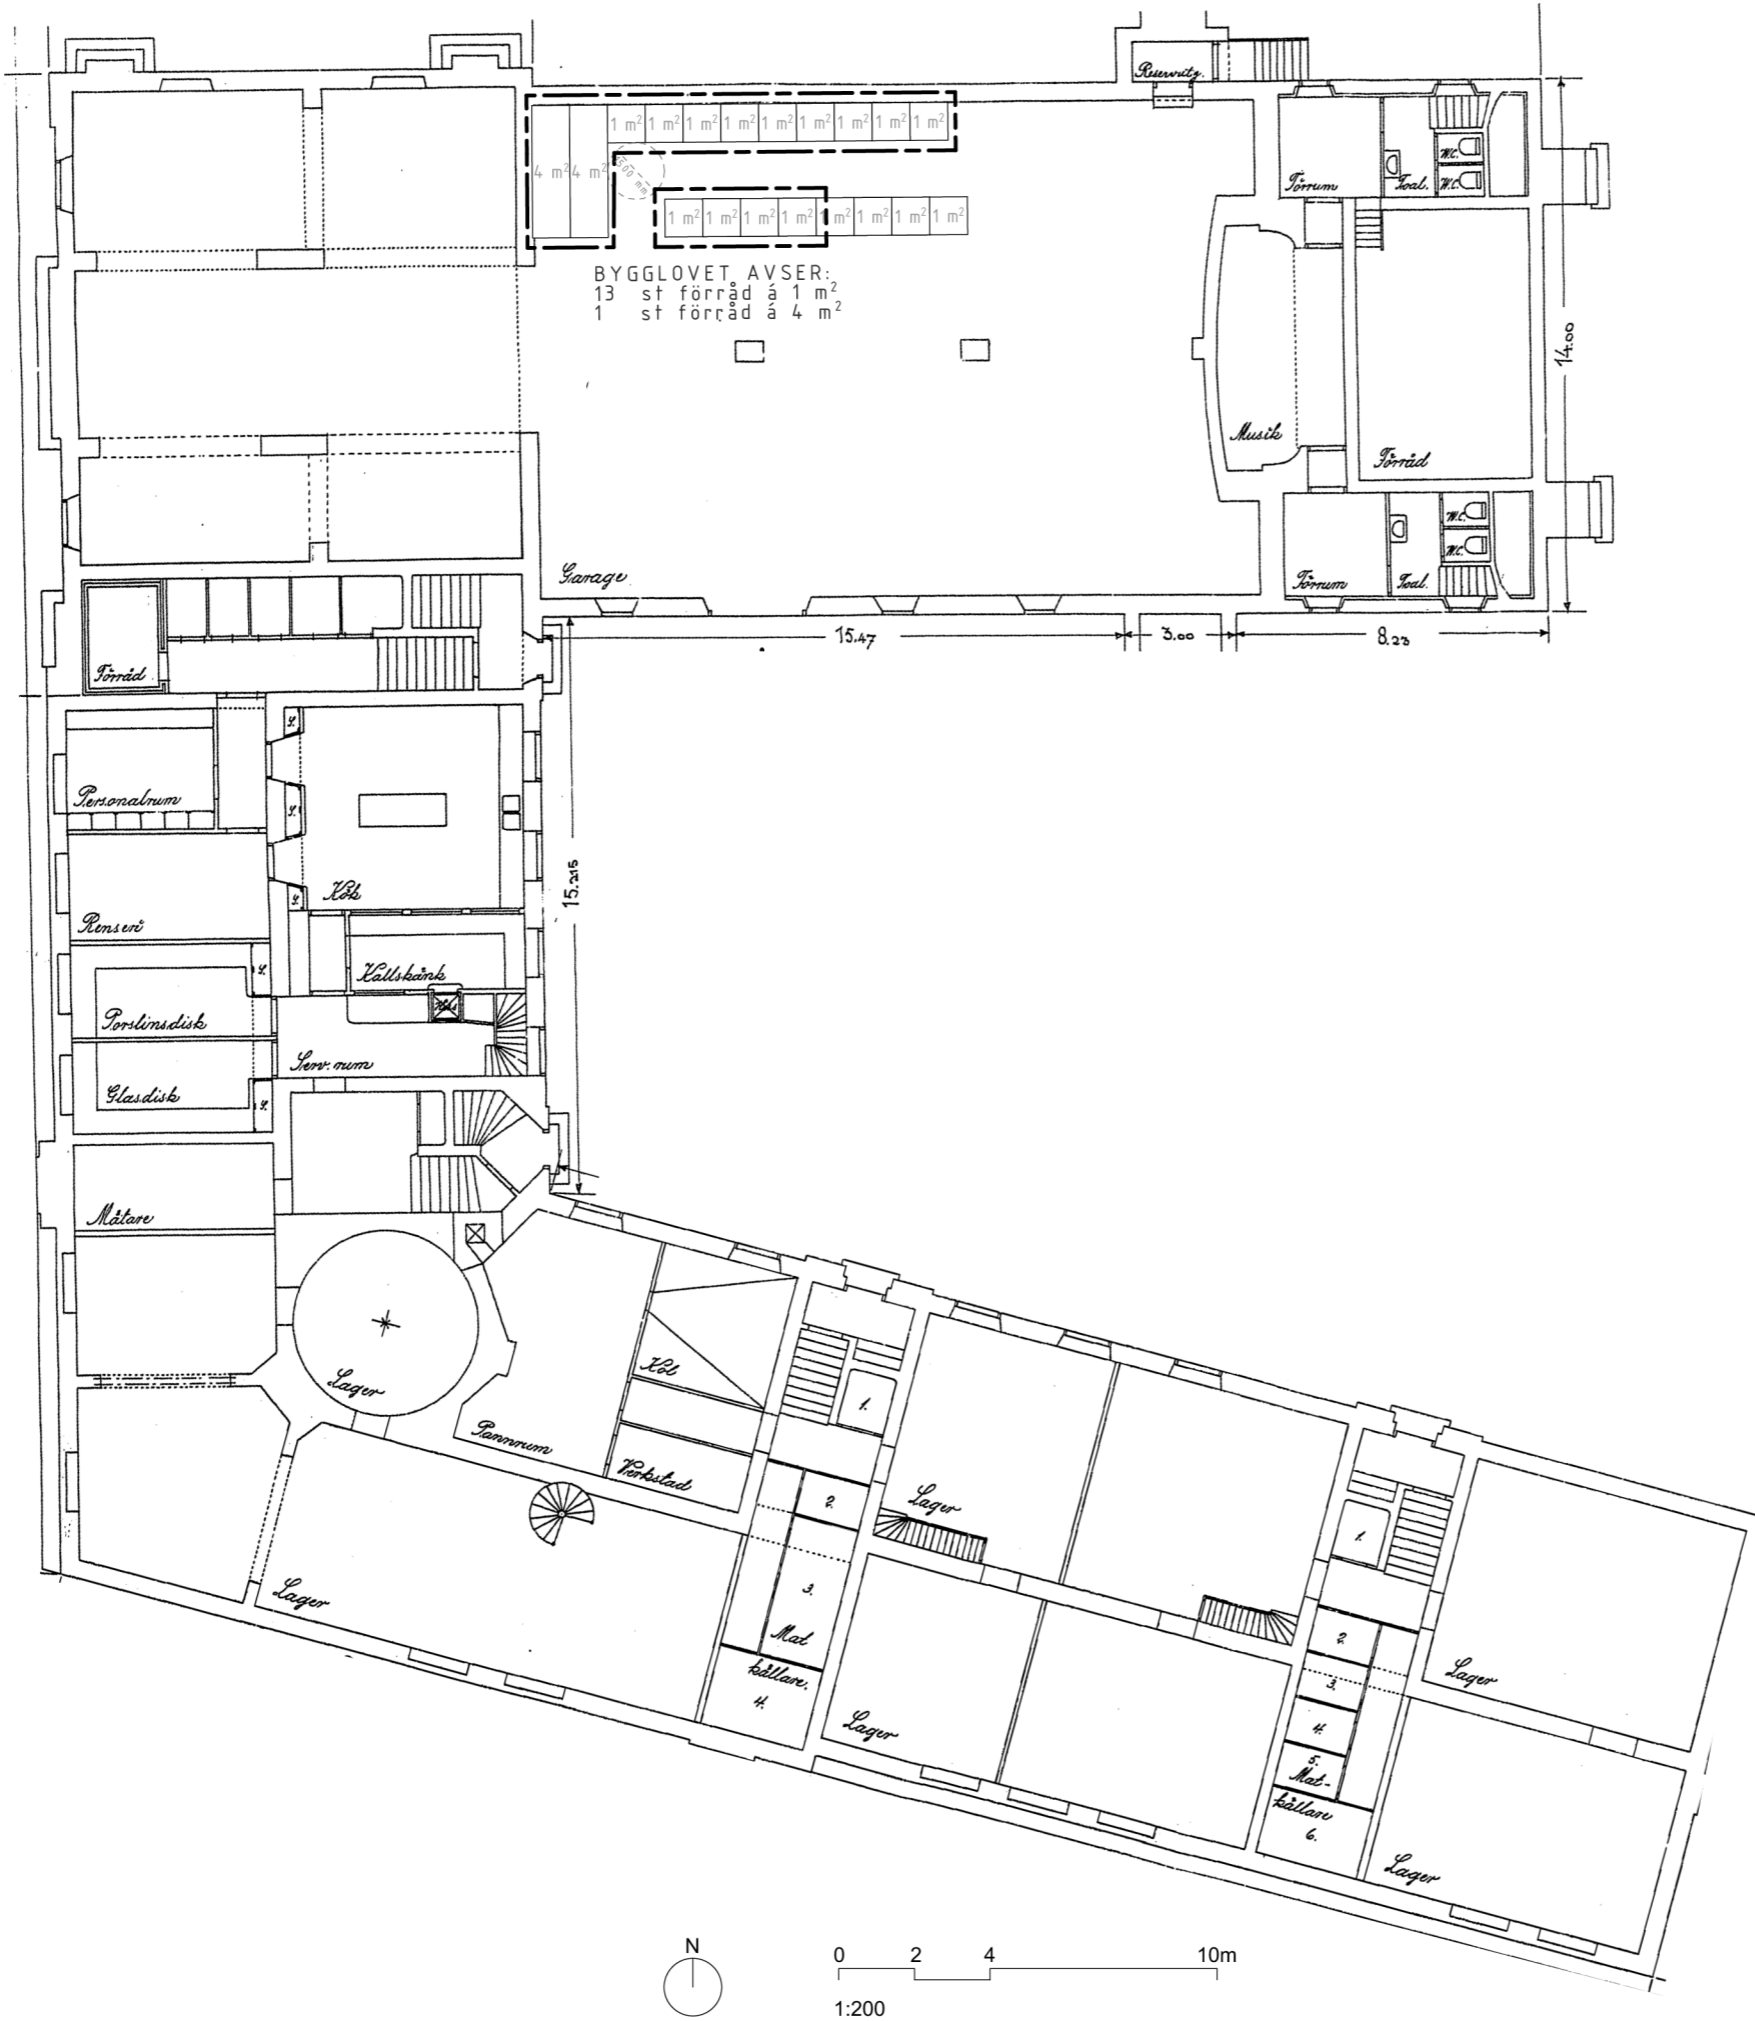

FÖRKLARINGAR

Alla mått i mm om ej annat anges.

- BEF BYGGNADSEDELAR
- NYA BYGGNADSEDELAR
- NY DÖRR
- BEFINTLIG DÖRR
- Förberett för tvättpelare
- Tvättpelare
- Kombimaskin
- Garderob
- Städskåp

FÖRESKRIFTER

Alla mått kontrollmätts på plats.
Eventuella avvikelser rapporteras till arkitekt för vidare hantering.
Alla arbeten skall utföras i enlighet med god hantverkssed,
branchstandard och tillverkarens anvisningar i ovan nämnd ordning.

HÄNVISNINGAR

BET ÄNDRING AVSER DATUM SIGN

Ateljé Nord

BYGGLOV
Källarplan förråd



Ändrad användning från lokaler till bostäder

Nutiden 1 - Brf Enskede Kvarn

Yrkesvägen 2
122 31 Enskede

Ritad av JB
24-07-02
Skala 1:200 (A3)

A14

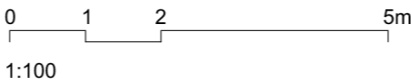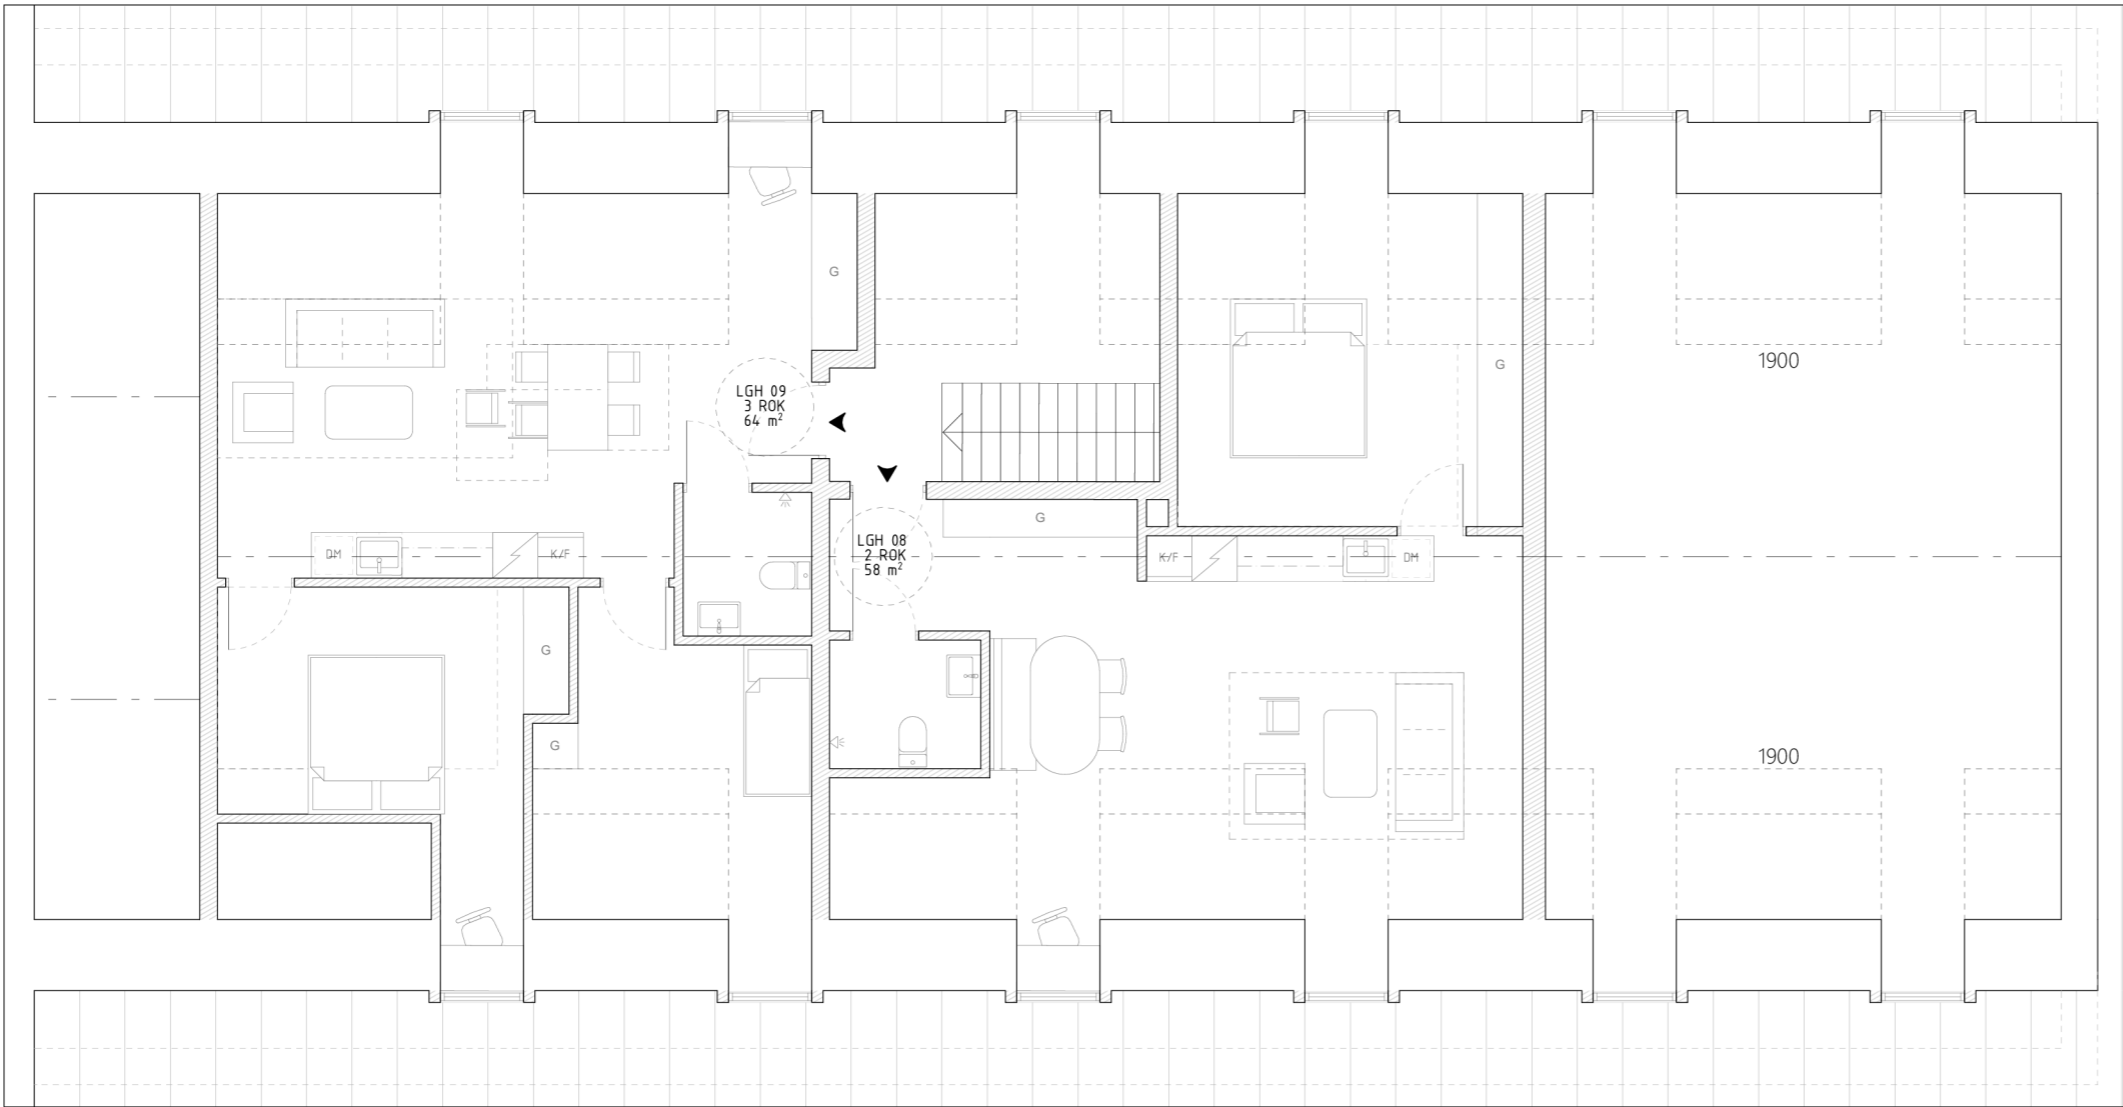

FÖRKLARINGAR


Alla mått i mm om ej annat anges.

- BEF BYGGNADSEDELAR
- NYA BYGGNADSEDELAR
- NY DÖRR
- BEFINTLIG DÖRR
- Förberett för tvättpelare
- Tvättpelare
- Kombimaskin
- Garderob
- Städskåp

FÖRESKRIFTER

Alla mått kontrollerats på plats.
Eventuella avvikelser rapporteras till arkitekt för vidare hantering.
Alla arbeten skall utföras i enlighet med god hantverksed,
branchstandard och tillverkarens anvisningar i ovan nämnd ordning.

HÄNVISNINGAR

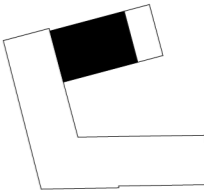

BET	ÄNDRING AVSER	DATUM	SIGN
-----	---------------	-------	------

Ateljé Nord

BYGGLOV

Vindsplan

Ändrad användning från lokaler till bostäder


Nutiden 1 - Brf Enskede Kvarn

Yrkesvägen 2
122 31 Enskede

Ritad av EL
24-11-01

Skala 1:100 (A3)

A16

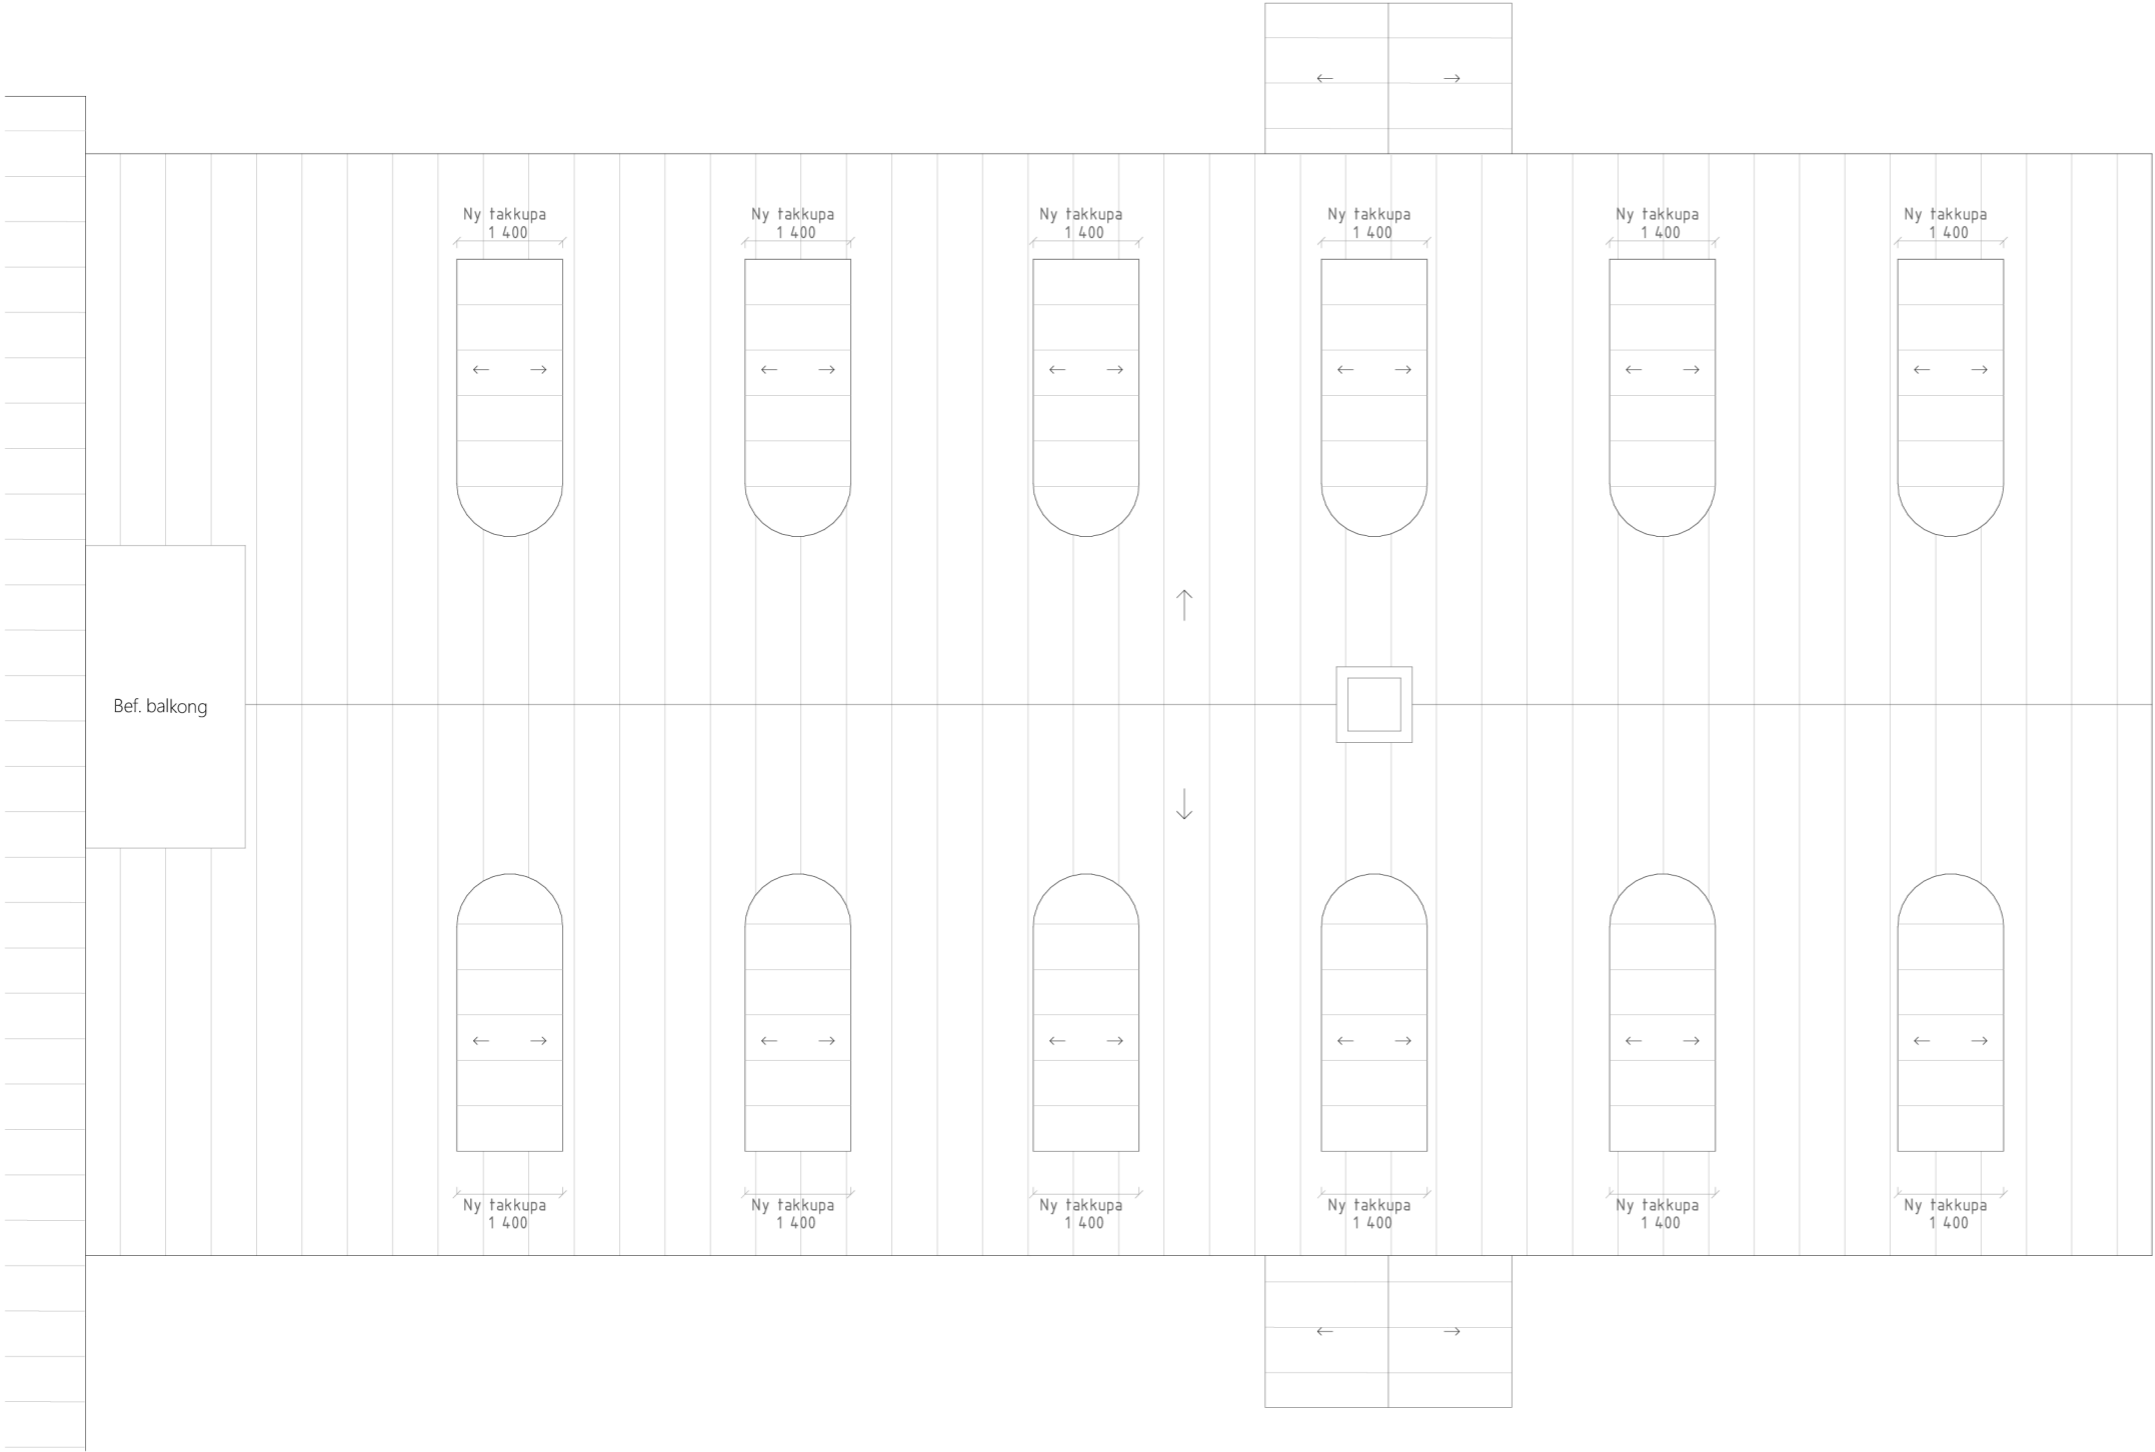

FÖRKLARINGAR


Alla mått i mm om ej annat anges.

- BEF BYGGNADSEDELAR
- NYA BYGGNADSEDELAR
- NY DÖRR
- BEFINTLIG DÖRR
- Förberett för tvättpelare
- Tvättpelare
- Kombimaskin
- Garderob
- Städkåp

FÖRESKRIFTER

Alla mått kontrollerats på plats.
Eventuella avvikelser rapporteras till arkitekt för vidare hantering.
Alla arbeten skall utföras i enlighet med god hantverksed,
branchstandard och tillverkarens anvisningar i ovan nämnd ordning.

HÄNVISNINGAR

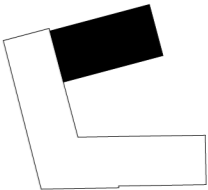

BET ÄNDRING AVSER DATUM SIGN

Ateljé Nord

BYGGLOV

Takplan

Ändrad användning från lokaler till bostäder

Nutiden 1 - Brf Enskede Kvarn

Yrkesvägen 2
122 31 Enskede

Ritad av AJ

25-04-28

Skala 1:100 (A3)

A17

