

FÖRKLARINGAR


Alla mått i mm om ej annat anges.

- ☐ BEF BYGGNADSDELAR
☒ NYA BYGGNADSDELAR

FÖRESKRIFTER

Alla mått kontrollmätts på plats.
Eventuella avvikelser rapporteras till arkitekt för vidare hantering.
Alla arbeten skall utföras i enlighet med god hantverkssed,
branchstandard och tillverkarens anvisningar i ovan nämnd ordning.

HÄNVISNINGAR

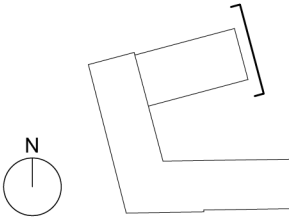

D	Enl. PM	25-04-28	AJ
B	Enl. PM	241210	AJ
BET	ÄNDRING AVSER	DATUM	SIGN

Ateljé Nord

BYGGLOV

Fasad mot ost

Ändrad användning från lokaler till bostäder

Nutiden 1 - Brf Enskede Kvarn

Yrkesvägen 2
122 31 Enskede

Ritad av EL

24-05-13

Skala 1:100 (A3)

A9

FÖRKLARINGAR


Alla mått i mm om ej annat anges.

- Bef BYGGNADSEDELAR
- NYA BYGGNADSEDELAR

FÖRESKRIFTER

Alla mått kontrollmätts på plats.
Eventuella avvikelser rapporteras till arkitekt för vidare hantering.
Alla arbeten skall utföras i enlighet med god hantverksed,
branchstandard och tillverkarens anvisningar i ovan nämnd ordning.

HÄNVISNINGAR

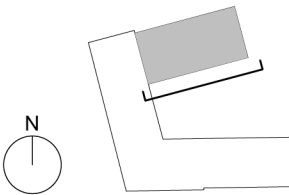

D	Enl. PM	25-04-28	AJ
B	Enl. PM	241210	AJ
A	Mark justerad	240702	JB
BET	ÄNDRING AVSER	DATUM	SIGN

Ateljé Nord

BYGGLOV

Fasad mot gård

Ändrad användning från lokaler till bostäder

Nutiden 1 - Brf Enskede Kvarn


Yrkesvägen 2
122 31 Enskede

Ritad av EL

24-05-13

Skala 1:100 (A3)

A10

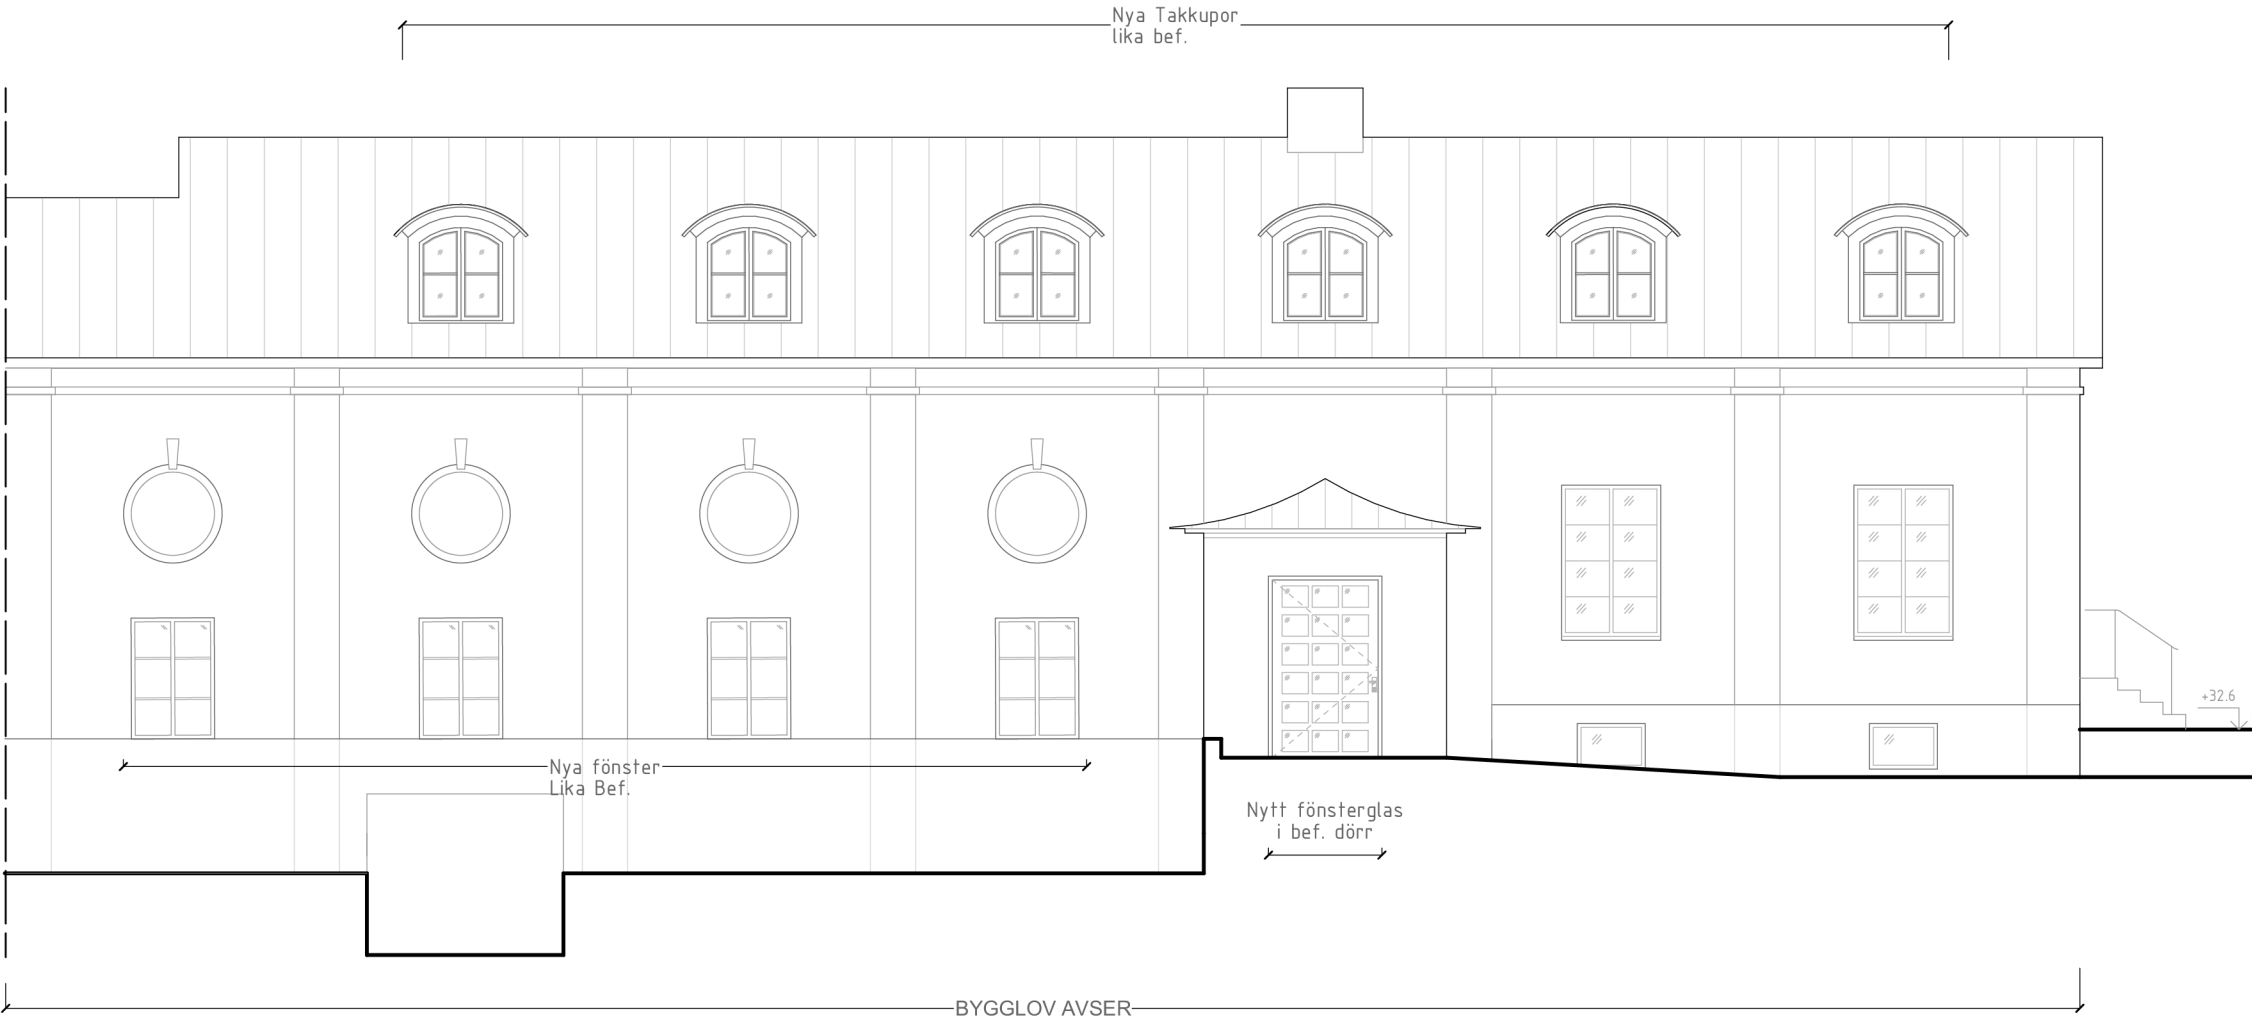

Takkupor och fönster utomade i samarbete med
antivkarie.

0 1 2 5m
1:100



Takkupor och fönster utomade i samarbete med antikvarie.

FÖRKLARINGAR


Alla mått i mm om ej annat anges.

- ☐ BEF BYGGNADSEDELAR
- ☒ NYA BYGGNADSEDELAR

FÖRESKRIFTER

Alla mått kontrollmätts på plats.
Eventuella avvikelser rapporteras till arkitekt för vidare hantering.
Alla arbeten skall utföras i enlighet med god hantverkssed,
branchstandard och tillverkarens anvisningar i ovan nämnd ordning.

HÄNVISNINGAR

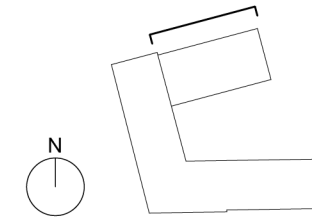

D	Enl. PM	25-04-28	AJ
B	Enl. PM	241210	AJ
BET	ÄNDRING AVSER	DATUM	SIGN

Ateljé Nord

BYGGLOV

Fasad mot norr - Yrkesgränd

Ändrad användning från lokaler till bostäder

Nutiden 1 - Brf Enskede Kvarn

Yrkesvägen 2
122 31 Enskede

Ritad av EL

24-05-13

Skala 1:100 (A3)

A11