

FÖRKLARINGAR


Alla mått i mm om ej annat anges.

- ☐ BEF BYGGNADSDELAR
☒ NYA BYGGNADSDELAR

FÖRESKRIFTER

Alla mått kontrollmätts på plats.
Eventuella avvikelser rapporteras till arkitekt för vidare hantering.
Alla arbeten skall utföras i enlighet med god hantverkssed,
branchstandard och tillverkarens anvisningar i ovan nämnd ordning.

HÄNVISNINGAR

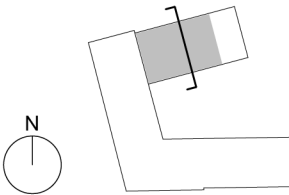

D	Enl. PM	25-04-28	AJ
B	Enl. PM	241210	AJ
A	Plushöjder justerade	240702	JB
BET	ÄNDRING AVSER	DATUM	SIGN

Ateljé Nord

BYGGLOV

Sektion A-A

Ändrad användning från lokaler till bostäder

Nutiden 1 - Brf Enskede Kvarn



Yrkesvägen 2
122 31 Enskede

Ritad av JB

24-07-02

Skala 1:100 (A3)

A7

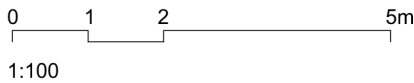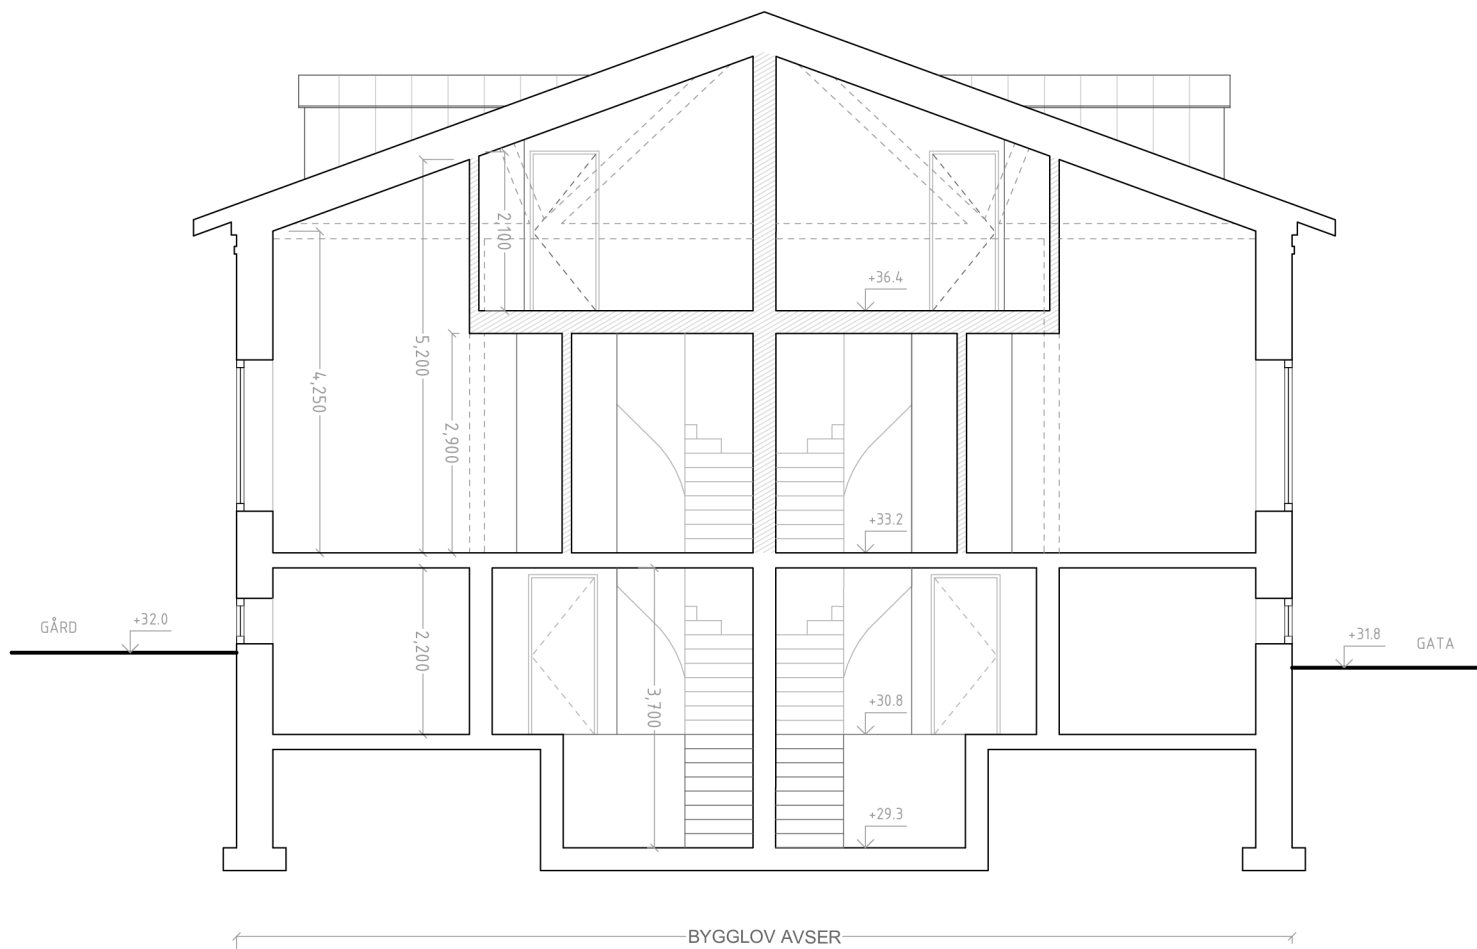

FÖRKLARINGAR


Alla mått i mm om ej annat anges.

- ☐ BEF BYGGNADSEDELAR
☒ NYA BYGGNADSEDELAR

FÖRESKRIFTER

Alla mått kontrollerade på plats.
Eventuella avvikelser rapporteras till arkitekt för vidare hantering.
Alla arbeten skall utföras i enlighet med god hantverksed,
branchstandard och tillverkarens anvisningar i ovan nämnd ordning.

HÄNVISNINGAR

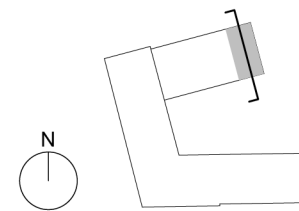

D	Enl. PM	25-04-28	AJ
A	Plushöjder justerade	24.07.02	JB
BET	ÄNDRING AVSER	DATUM	SIGN

Ateljé Nord

BYGGLOV Sektion B-B

Ändrad användning från lokaler till bostäder

Nutiden 1 - Brf Enskede Kvarn


Yrkesvägen 2
122 31 Enskede

Ritad av JB


24-07-02

Skala 1:100 (A3)


A8

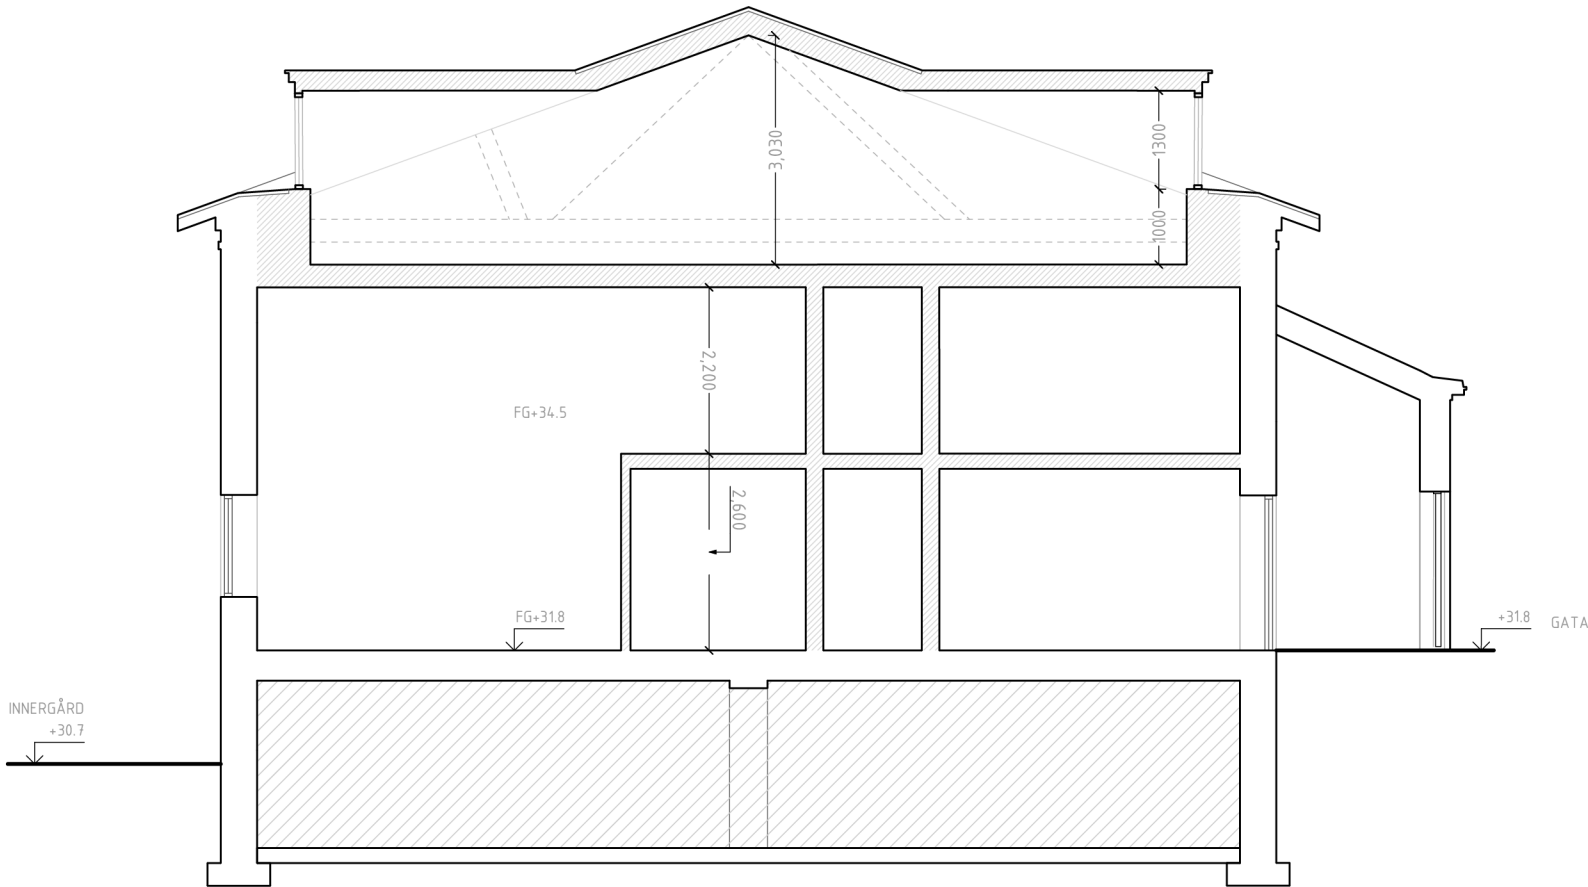

SEKTION C-C

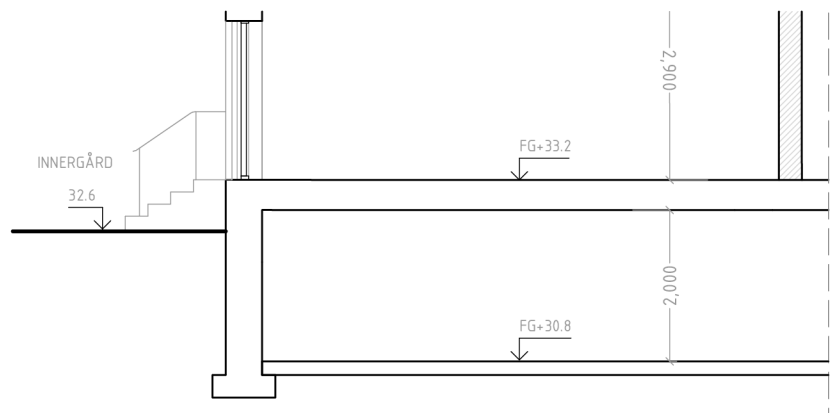

SEKTION D-D

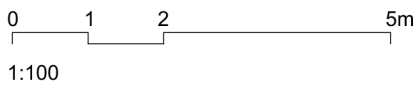

FÖRKLARINGAR


Alla mått i mm om ej annat anges.

- BEF BYGGNADSEDELAR
- NYA BYGGNADSEDELAR

FÖRESKRIFTER

Alla mått kontrollmätts på plats.
Eventuella avvikelser rapporteras till arkitekt för vidare hantering.
Alla arbeten skall utföras i enlighet med god hantverksed,
branchstandard och tillverkarens anvisningar i ovan nämnd ordning.

HÄNVISNINGAR

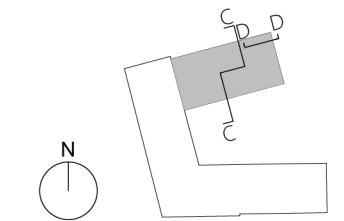

D	Enl. PM	25-04-28	AJ
B	Enl. PM	241210	AJ
BET	ÄNDRING AVSER	DATUM	SIGN

Ateljé Nord

BYGGLOV

Sektion C-C & D-D

Ändrad användning från lokaler till bostäder

Nutiden 1 - Brf Enskede Kvarn

Yrkesvägen 2
122 31 Enskede

Ritad av JB

24-07-02

Skala 1:100 (A3)

A12