
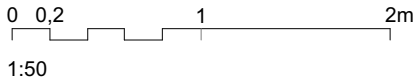
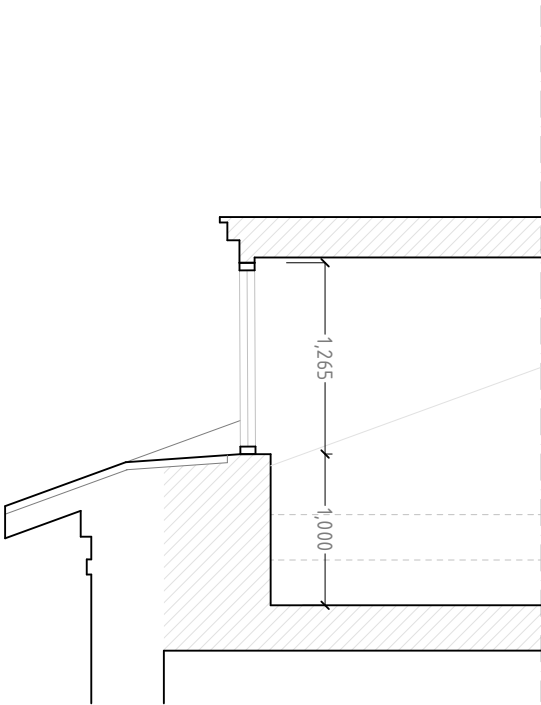


F1 - 2-luftsfönster
Typ: fönster i trä
Hängning: 2-lufts sidhängt
Spröjs 2.1
Kulör utsida: NCS 0502-Y lika bef. fönster
Kulör insida: NCS 0502-Y

F2 - 1-luftsfönster
Typ: Fönster i trä
Hängning: Fast
Spröjs 1.1
Kulör utsida: NCS 0502-Y, lika bef. fönster
Kulör insida: NCS 0502 Y

F3 - 1-luftsfönster
Typ: Fönster i trä
Hängning: 1-lufts sidhängt
Spröjs 3.1
Kulör utsida: NCS 0502-Y, lika bef. fönster
Kulör insida: NCS 0502 Y

F4 - 1-luftsfönster
Typ Fönster i trä
Hängning: 1-lufts ovankantshängt
Spröjs 0.0
Kulör utsida: NCS 9000-N, lika bef. fönster
Kulör insida: NCS 0502-Y

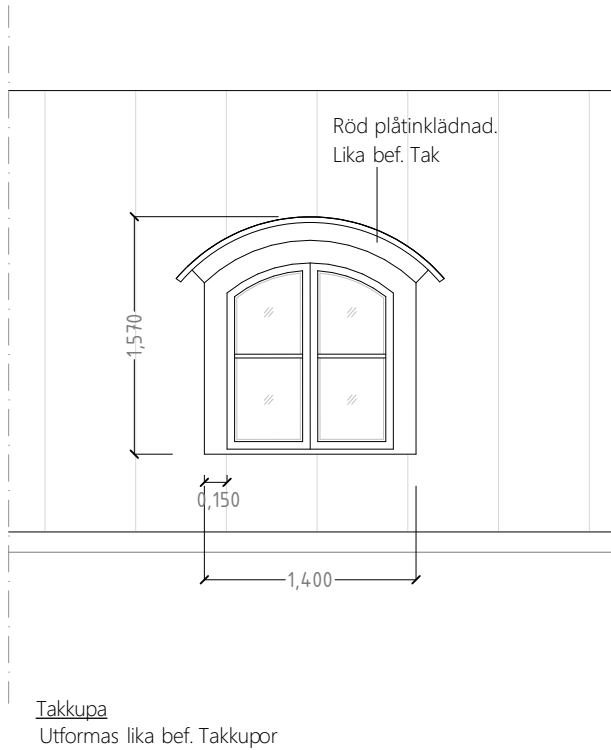

FÖRKLARINGAR
Alla mått i mm om ej annat anges.

FÖRESKRIFTER
Alla mått kontrollmätts på plats.
Eventuella avvikelser rapporteras till arkitekt för vidare hantering.
Alla arbeten skall utföras i enlighet med god hantverksed,
branchstandard och tillverkarens anvisningar i ovan nämnd ordning.

HÄNVISNINGAR

D	Enl. PM	25-04-28	AJ
BET	ÄNDRING AVSER	DATUM	SIGN

Ateljé Nord

BYGGLOV
Uppställningar fönster

Ändrad användning från lokaler till bostäder

Nutiden 1 - Brf Enskede Kvarn

Yrkesvägen 2
122 31 Enskede

Ritad av JB
24-07-02
Skala 1:50 (A3)

A13