




FASAD MOT SÖDER

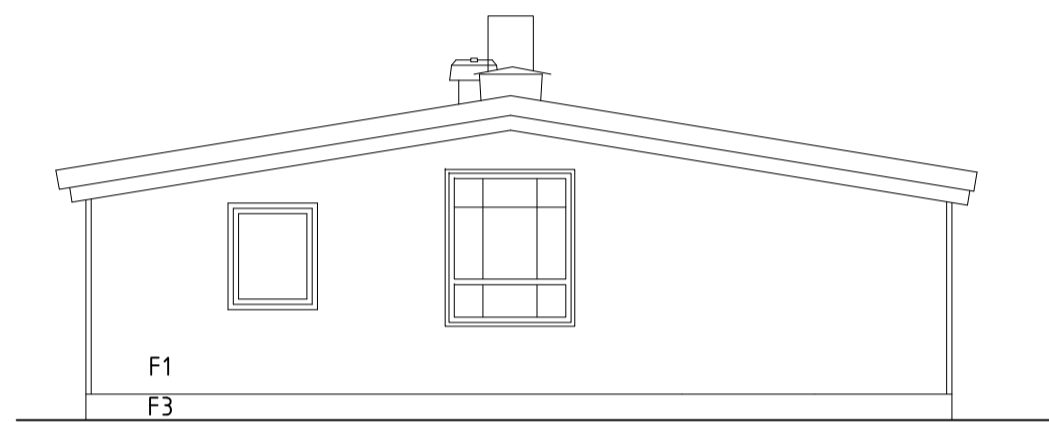

FASAD MOT VÄSTER

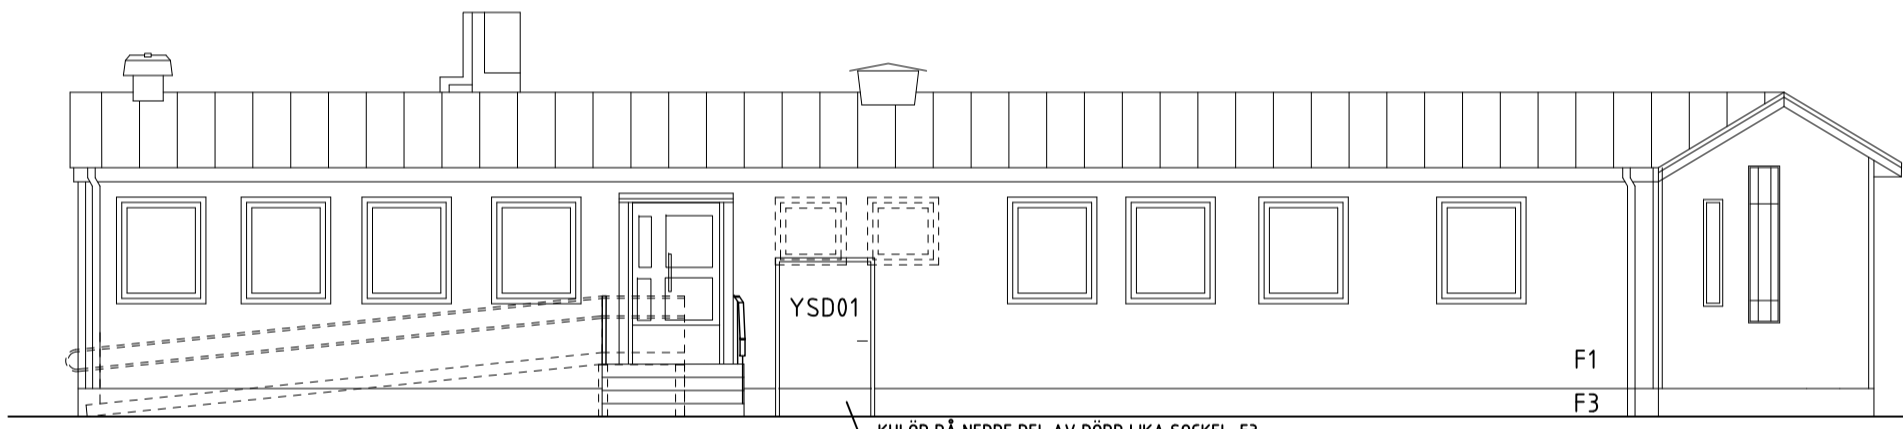

FASAD MOT NORR

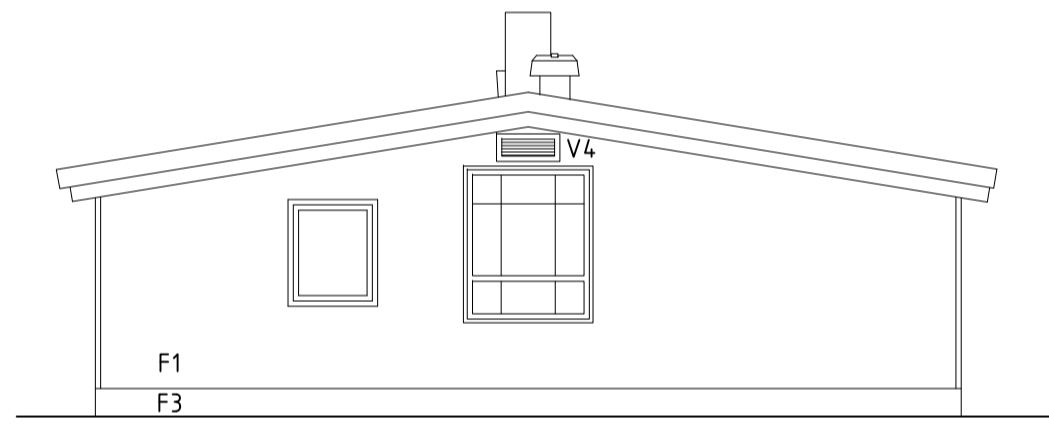

FASAD MOT ÖSTER

FÖRKLARINGAR

ALLA MÅTT ANGES I MILLIMETER
HÖJDSYSTEM RH2000

F1	FASADMATERIAL
F3	SOCKEL
V4	BEF. VENTGALLER
YSD01	NY ENTRÉDÖRR AV STÅL
	BYGGDEL SOM RIVS

FÖRESKRIFTER

HÄNVISNINGAR

MATERIAL- OCH KULÖRBESKRIVNING

SITUATIONSPLAN A-01-1-001

PLAN A-40-1-001

SEKTION A-40-2-001

BET	ANT	ÄNDRINGEN AVSER	DATUM	SIGN
-----	-----	-----------------	-------	------

BYGGLOVHANDLING

FASTIGHET: GLASBRUKET 3

BYGGNAD: HUS F

HUS.NR:

PLAN:

SEKRETESS.



BESTÄLLARE: FASTIGHETSKONTORET	Tel: 08-508 270 00
P NIRAS	Tel: 08-50384400
<input checked="" type="checkbox"/> A NYRÉNS ARKITEKTKONTOR AB	Tel: 08-6984300
K WSP	Tel: 010-7225000
E INTEC	Tel: 073-8625674
V AFRY	Tel: 010-5050000
SÅ INTEC UPPSALA AB	Tel: 073-8620170
M	Tel:
C	Tel:

PROJEKTNUMMER DEB-82263	RITAD/KONSTR AV JFM	ANLAGGNINGSNUMMER
DATUM 2025-05-02	ANSVARIG ANNAKARIN FALLAN	DISCIPLIN A

GLASBRUKET 3, HUS F
OMBYGGNAD MILJÖRUM
FASADER

SKALA 1:100 A1	RITNINGSNAMN A-40-3-001	BET
-------------------	----------------------------	-----

