


Elevation 4 / skala 1:1000

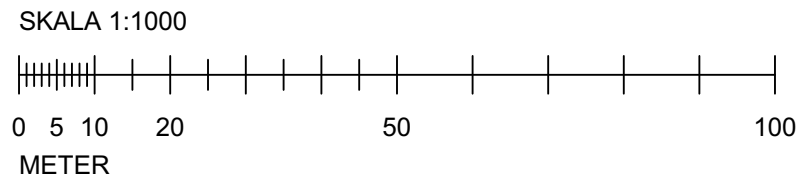

ETTELVA ARKITEKTER/

T 08-785 05 60 [www.ettelva.se](http://www.ettelva.se)  
Denna utredningsskiss skall ses som underlag för att fastställa specifik funktion eller utformning och skall inte ses som underlag för produktion. Utredningsskissen får ej spridas utan tillstånd ifrån upphovsrättsinnehavaren.



**NÄLSTASTRÅKET**  
UTREDNINGSSKISS  
Områdessektion 4  
SKALA 1:1000, 1:5000

**UA035**