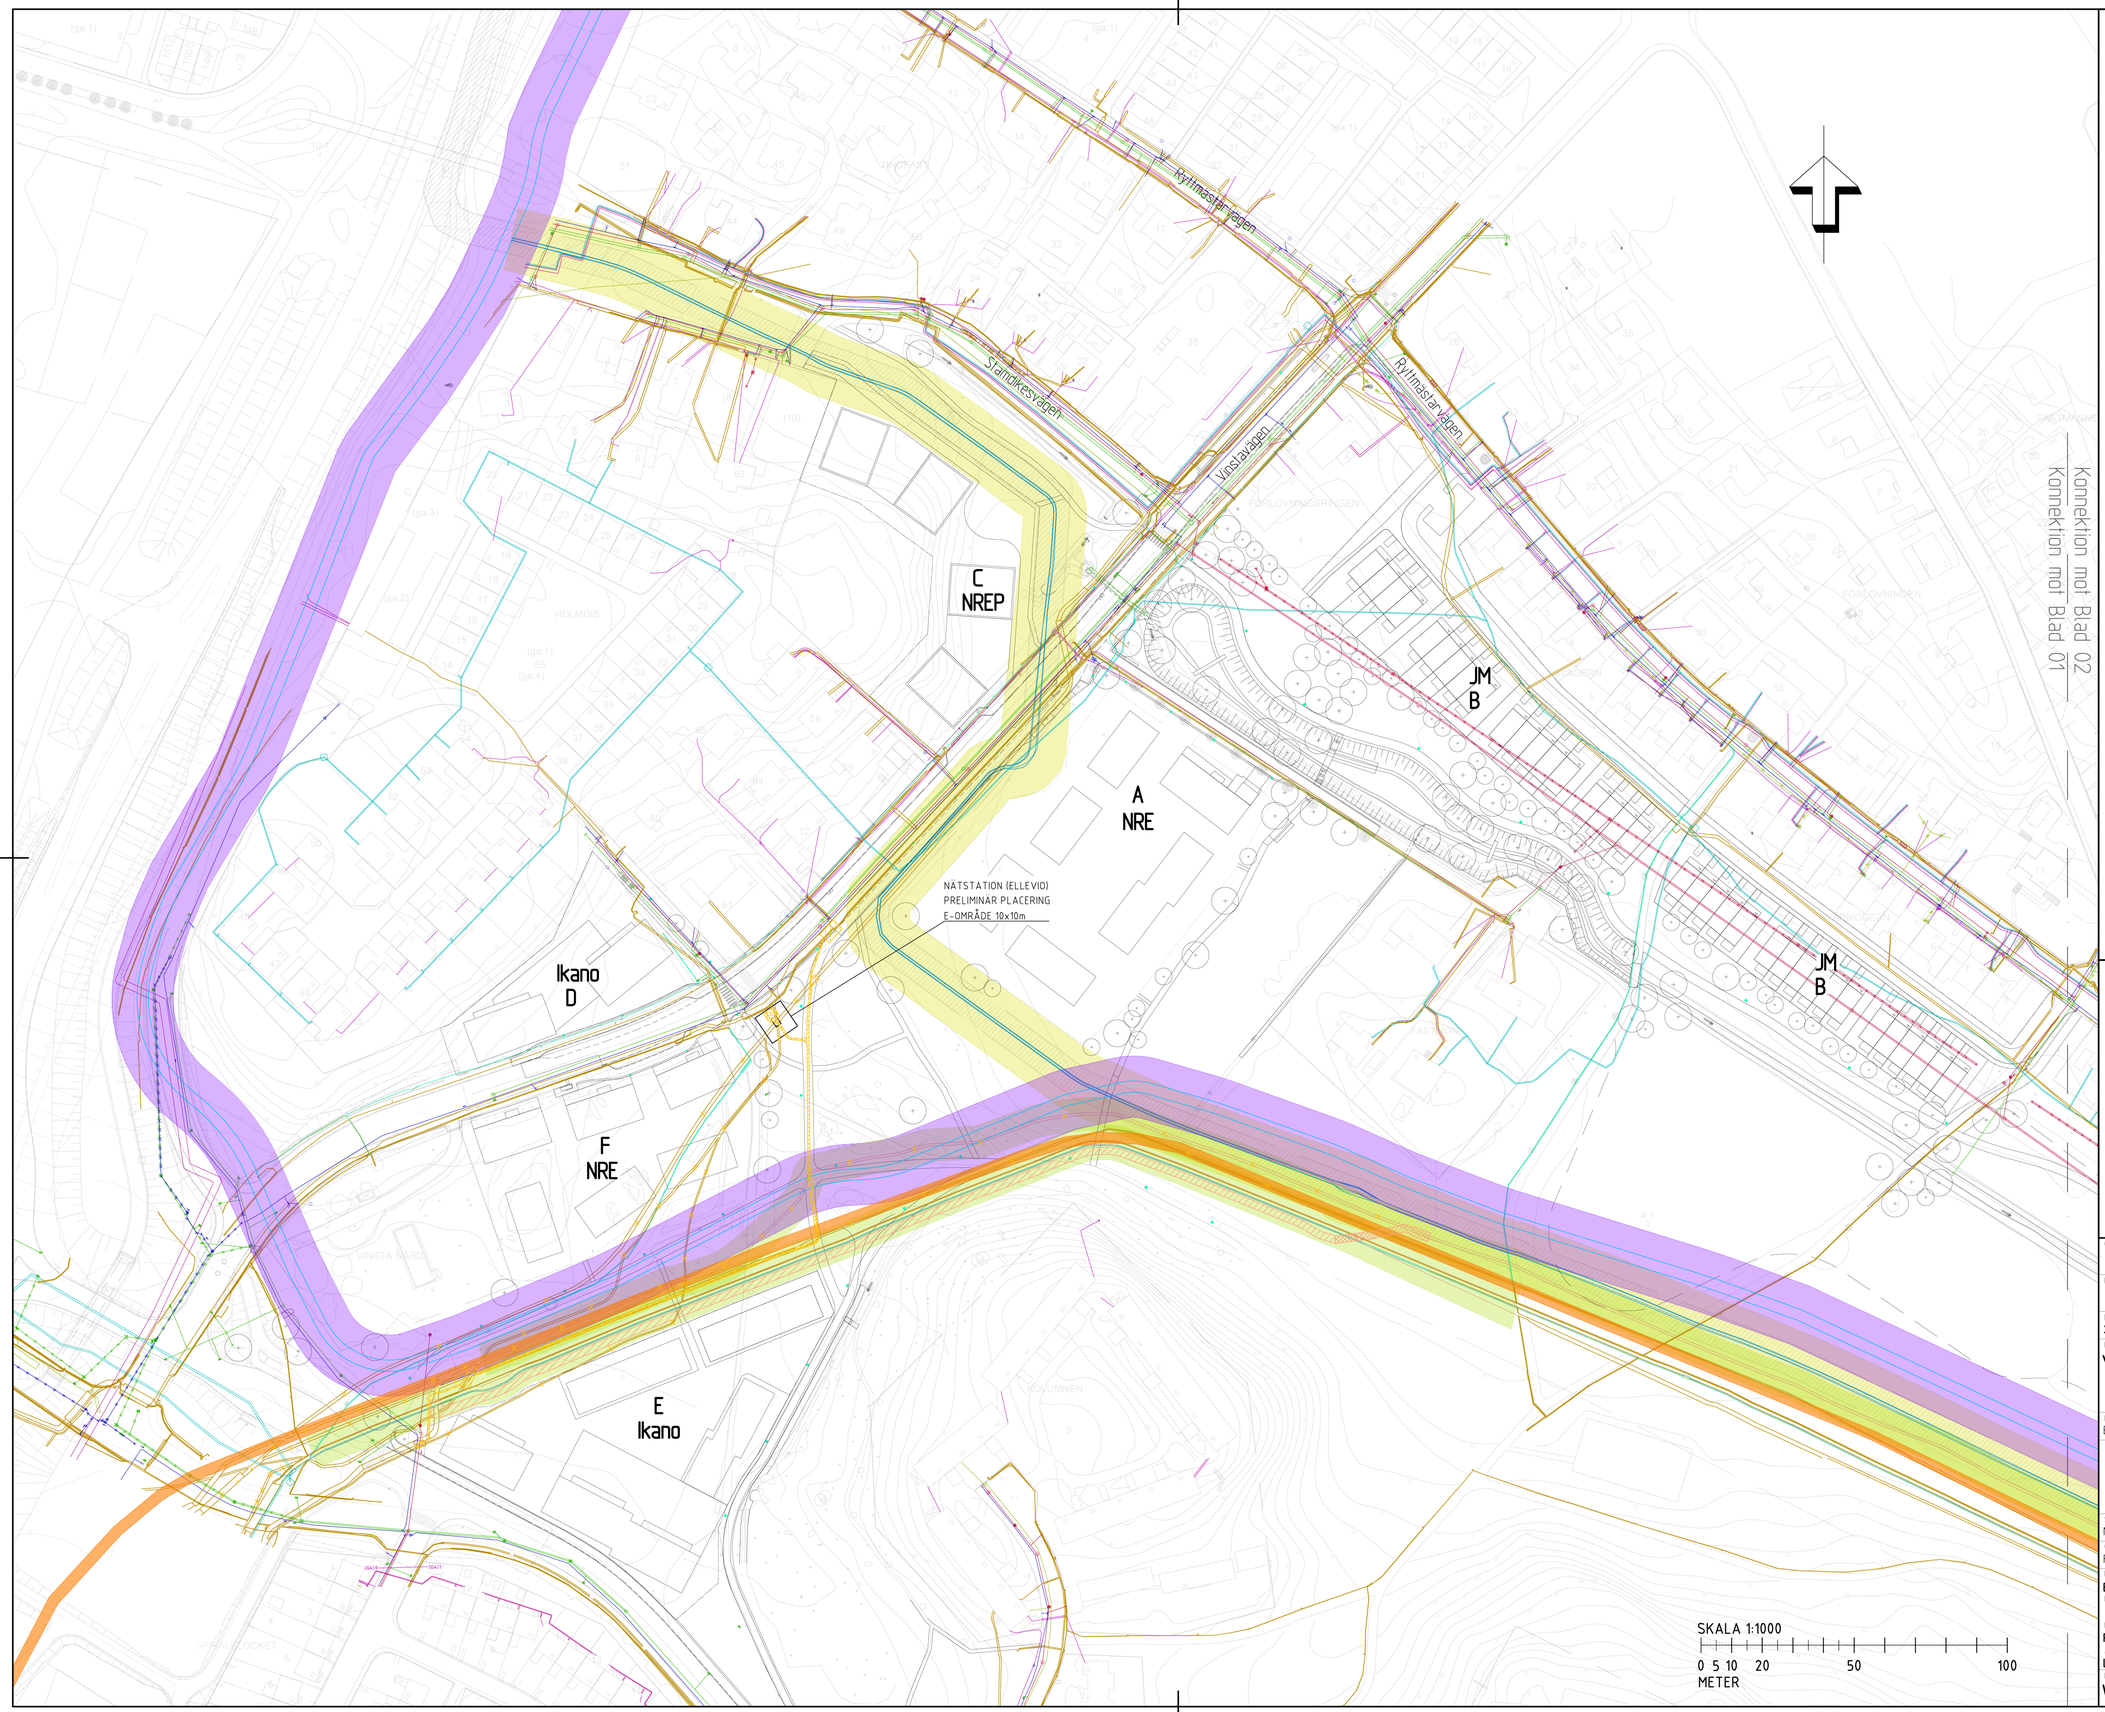

TECKENFÖRKLARNING

PLANSYSTEM SWEREF 99 18 00
HÖJDSYSTEM RH2000

PLANERADE LEDNINGAR (I EGEN ENTREPRENAD)

- SVENSKA KRAFTNÄT
- SVKs skyddavstånd 10m
- EXERGI SAMMANBINDNINGSL.
- LEDNING SLOPAS/RIVS

PLANERADE LEDNINGAR OCH ANLÄGGNINGAR

- EL (ELLEVIO LOKALNÄT)
- EL (ELLEVIO REGIONNÄT)
- LEDNING SLOPAS/RIVS

BEFINTLIGA LEDNINGAR

- VATTEN
- SPILLVATTEN
- DAGVATTEN
- EL (ELLEVIO LOKALNÄT)
- EL (ELLEVIO REGIONNÄT)
- SVENSKA KRAFTNÄT
- SKANOVA (TELE)
- STOKAB (OPTO)
- FJÄRRVÄRME (EXERGI LOKALNÄT)
- GAS
- LEDNING SLOPAD
- TRÄD

- SVKs skyddavstånd 10m
- ELLEVIO RN skyddsavstånd 5m

PLANERADE ANLÄGGNINGAR

- NY FASTIGHETSGRÄNS
- TRÄD
- NÄTSTATION (ELLEVIO)

HÄNVISNINGAR

LEDNINGSÄGARES EGNA UNDERLAG

FÖRESKRIFTER

DENNA RITNING ÄR ENDAST AVSEDD ATT ANVÄNDAS SOM EN INFORMATIONSHANDLING.
ALL BYGGNATION SKALL SKE EFTER RESPEKTIVE LEDNINGSÄGARES HANDLINGAR. INNAN MARKARBETE PÅBÖRJAS SKA AKTUELL LEDNINGSKARTA INHÄMTAS.

BEFINTLIGA LEDNINGARS LÄGE REDOVISAS UNGEFÄRLIGT.

ORIENTERINGSFIGUR

GRANSKNINGSSTATUS

HANDLING
PROGRAMHANDLING

DATUM
2025-03-14

ÄNDRINGS-PM

PROJEKTNAMN
VINSTAVÄGEN

PROJEKTLEDARE
E.VILHELMSSON

PROJEKTNUMMER
8003022

Stockholms stad
Exploateringskontoret
start.stockholm/exploatering

wsp

SKAPAD AV
N.MAURITZSON

UPPDRAGSNUMMER
10341954

GODKÄND AV
F.HÄGGBLOM

INNEHÅLL 1
BEFINTLIGA OCH PLANERADE LEDNINGAR
INNEHÅLL 2

REDOVISNING
PLAN

ANSVARIG PART
LEDNINGSSAMORDNING

SKALA
1:1000

FORMAT
A1

DOKUMENTBETECKNING
W-01-1-0011

ÄNDR BET

FIL R:\5118\10355387 - LSD Vinstavägen\4_CAD\W\Ritdett\W-01-1-001.dwg PLOTTAD 2025-3-14 11:18:37 AV ANVÄNDARE SENM20717

Inkom till Stockholms stadsbyggnadskontor - 2025-05-05, Dnr 2020-09138