


Nälstastråket avfallsbehov kvarter A och F, 2024							
Fraktion	Liter per hushåll / vecka	Antal hushåll	Totalt antal liter	Kärstorlek	Antal kärl	Antal kärl avrundat	Kommentar
<b>Kv A</b>							
Mat	10	90	900	140	6,43	6	Tömning varje vecka
Rest	50	90	4500	660	6,82	7	Tömning varje vecka
Tidningar/returp.	10	90	900	240	7,50	8	Tömning varje vecka
Wellpapp	10	90	900	240	7,50	8	Tömning varje vecka
Pappersförp.	25	90	2250	660	3,41	3	Tömning varje vecka
Plast	25	90	2250	660	6,82	7	Tömning varje vecka
Metall	2	90	180	240	0,75	1	Tömning varje vecka
Färgat glas	2	90	180	190	0,95	1	Tömning varje vecka
Ofärgat glas	1	90	90	190	0,47	1	Tömning varje vecka
<b>Kv F</b>							
Mat	10	76	760	140	5,43	5	Tömning varje vecka
Rest	50	76	3800	660	5,76	6	Tömning varje vecka
Tidningar/returp.	10	76	760	240	6,33	6	Tömning varje vecka
Wellpapp	10	76	760	240	6,33	6	Tömning varje vecka
Pappersförp.	50	76	3800	660	5,76	6	Tömning varje vecka
Plast	25	76	1900	660	5,76	6	Tömning varje vecka
Metall	2	76	152	240	0,63	1	Tömning varje vecka
Färgat glas	2	76	152	190	0,80	1	Tömning varje vecka
Ofärgat glas	1	76	76	190	0,40	1	Tömning varje vecka

Avfallsutrymmet i kvarter A är placerat i bottenvåning mot Tvustevägen, avfallsutrymmet i kvarter F är placerat mot Vinstavägen. Kvarteren innehåller endast bostadslägenheter, inga verksamheter. Utrymmena är dimensionerade enligt Stockholm Vatten & Avfalls riktlinjer. Avfallsutrymmena kan nå tillgängligt via källare från samtliga trapphus. Hämtning sker från Tvustevägen i kvarter F och från angörningsficka längs Vinstavägen i kvarter A.



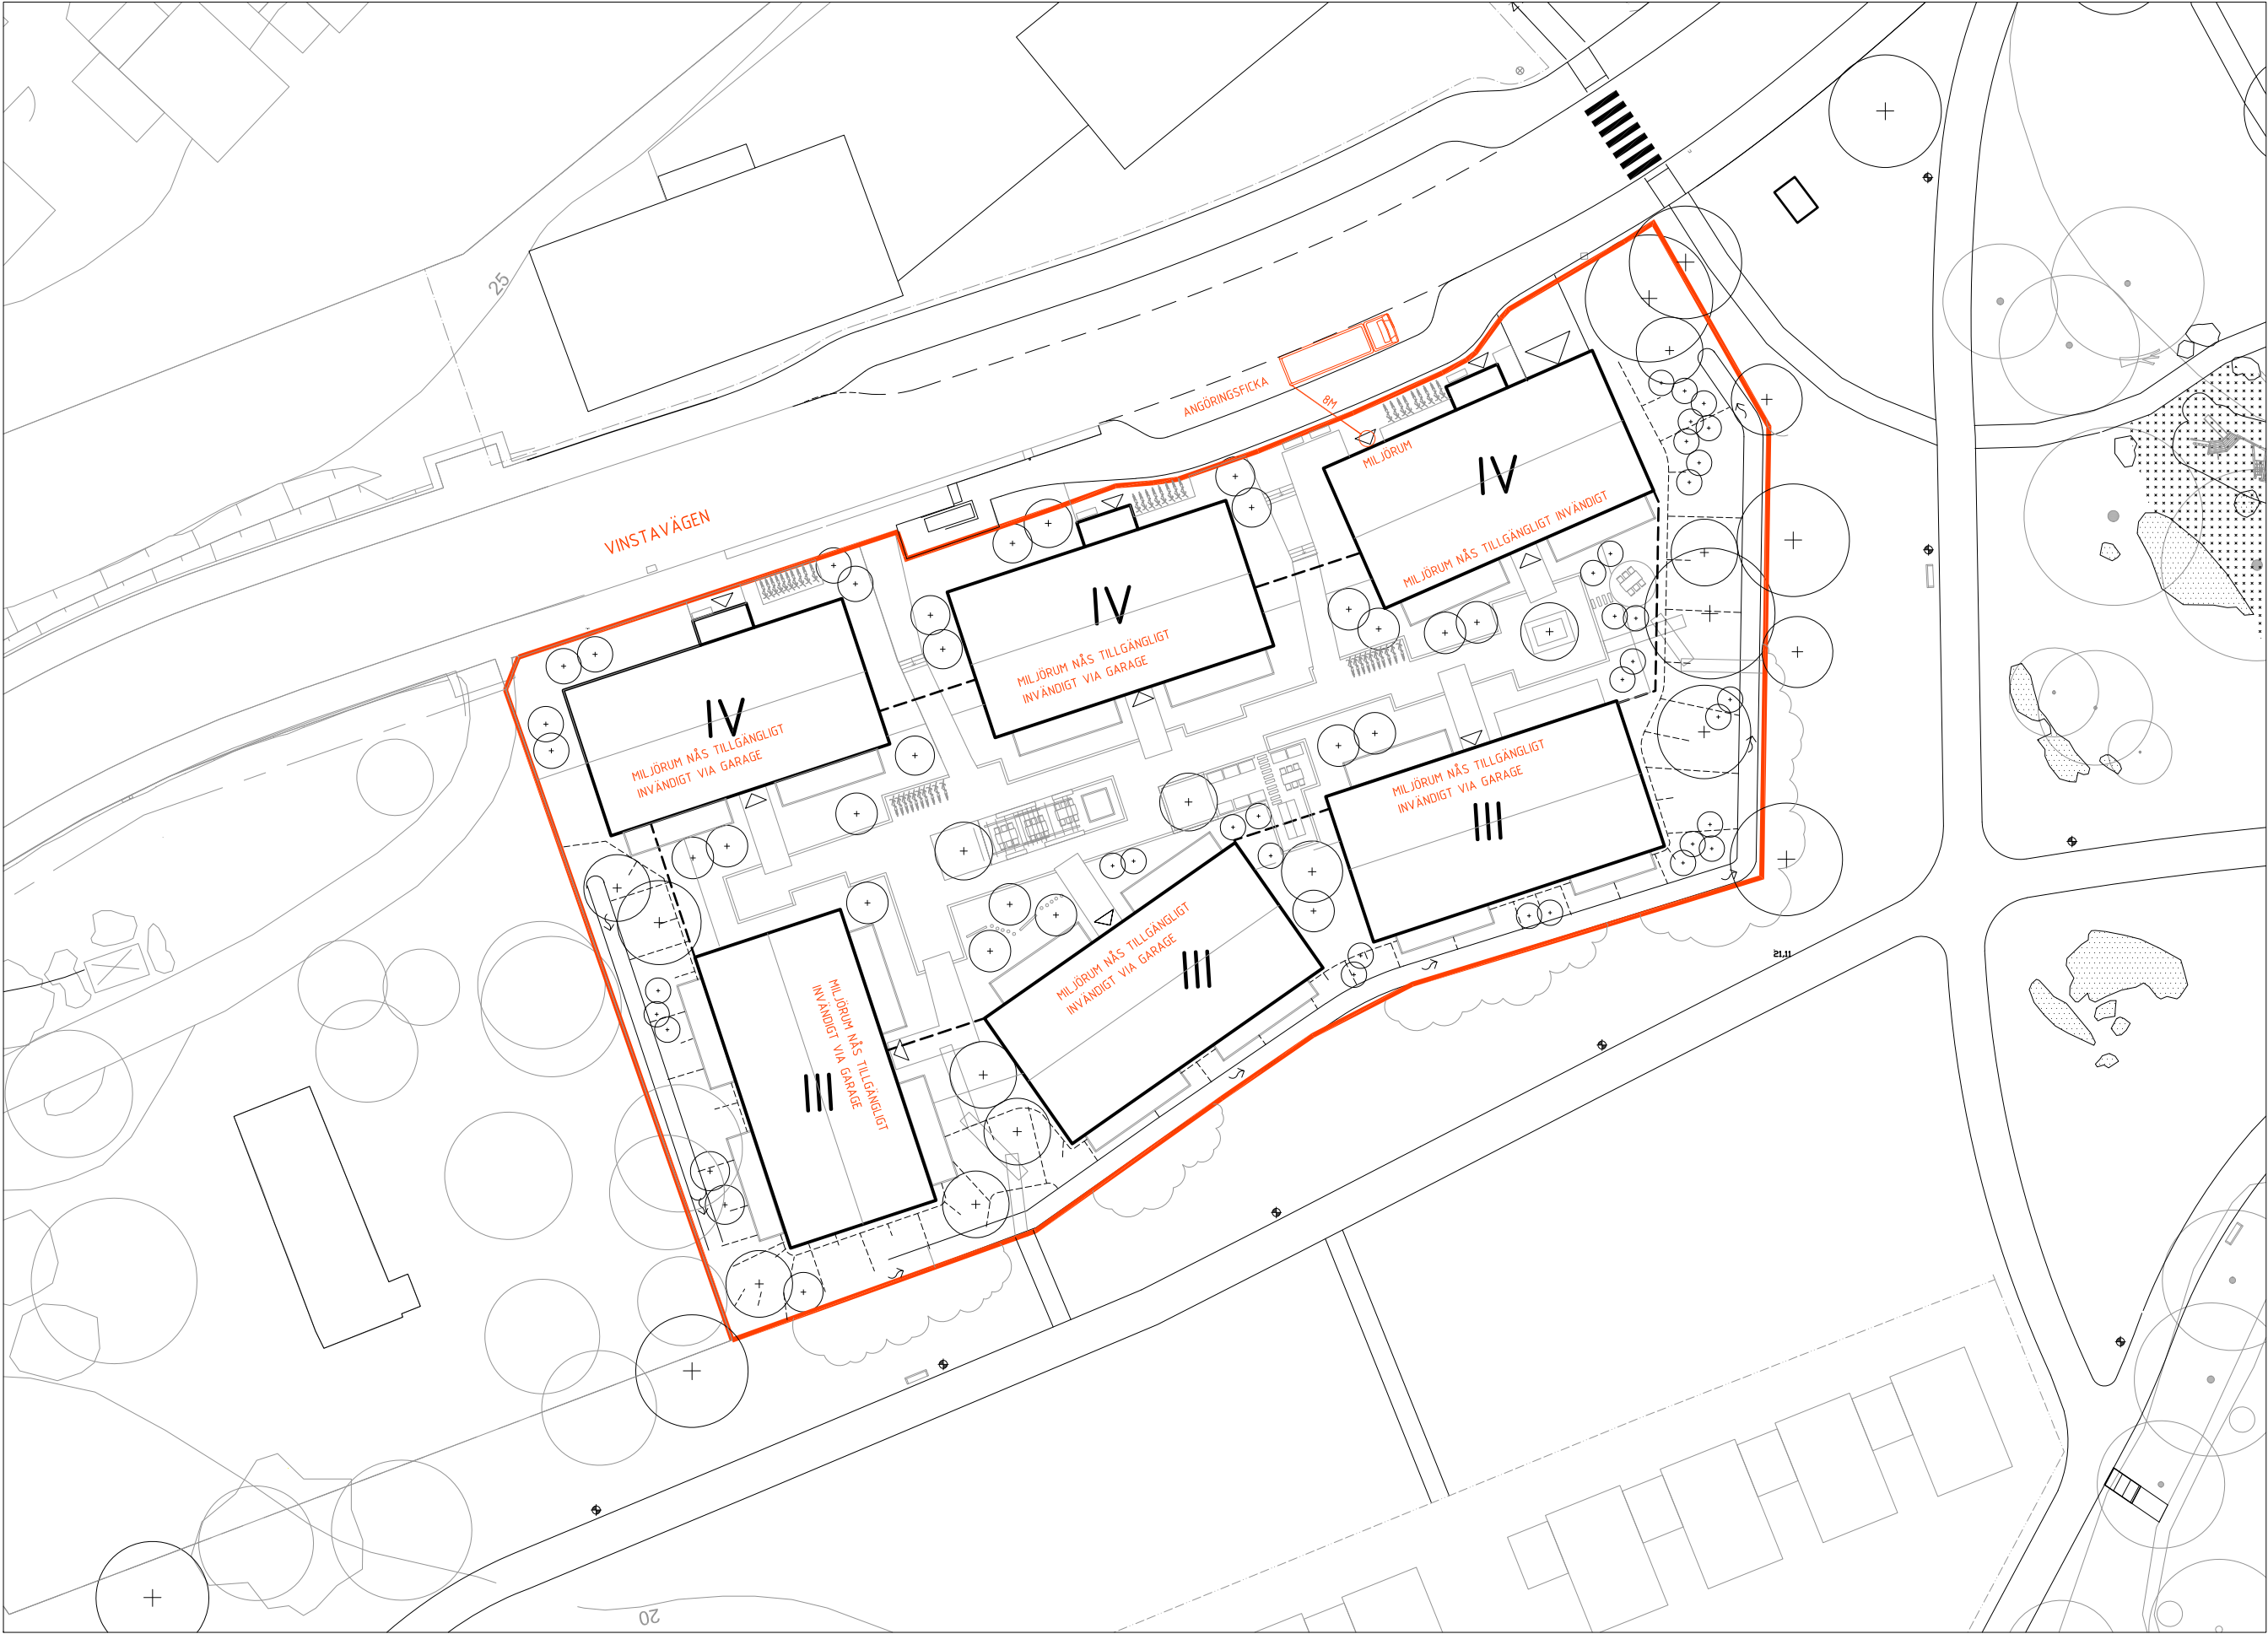

KV F SÖPHANTERING SKALA 1:500 (A3) 250210

