

## FÖRKLARINGAR

ALLA MÅTT ANGES I MILLIMETER  
HÖJDSYSTEM RH2000

F1	FASADMATERIAL
F3	SOCKEL
V4	BEF. VENTGALLER
YSD01	NY ENTRÉDÖRR AV STÅL
	BYGGDEL SOM RIVS

## FÖRESKRIFTER

## HÄNVISNINGAR

MATERIAL - OCH KULÖRBESKRIVNING

SITUATIONSPLAN A-01-1-001

PLAN A-40-1-001

SEKTION A-40-2-001

BET	ANT	ÄNDRINGEN AVSER	DATUM	SIGN
-----	-----	-----------------	-------	------

## BYGGLOVHANDLING

FASTIGHET: GLASBRUKET 3

BYGGNAD: HUS F

HUS.NR:  
PLAN: SEKRETESS




BESTÄLLARE: FASTIGHETSKONTORET	Tel: 08-508 270 00
P NIRAS	Tel: 08-59384400
<input checked="" type="checkbox"/> A NYRÉNS ARKITEKTKONTOR AB	Tel: 08-6984300
K WSP	Tel: 010-7225000
E INTEC	Tel: 073-8625674
V AFRY	Tel: 010-5050000
SÅ INTEC UPPSALA AB	Tel: 073-8620170
M	Tel:
C	Tel:


PROJEKTNUMMER DEB-82263	RITAD/KONSTR AV JFM	ANLAGGNINGSNUMMER
DATUM 2025-05-05	ANSVARIG ANNAKARIN FALLAN	DISCIPLIN A

GLASBRUKET 3, HUS F  
OMBYGGNAD MILJÖRUM  
FASADER


SKALA 1:100 A1	RITNINGSNAMN A-40-3-001	BET
-------------------	----------------------------	-----

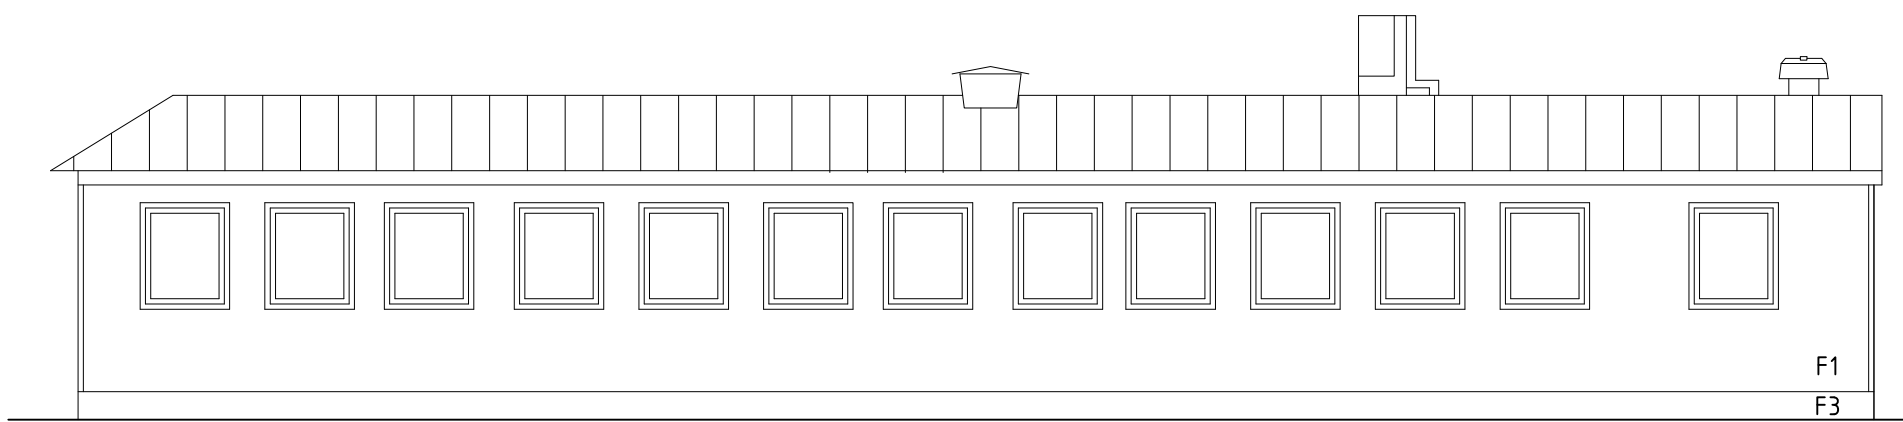


FASAD MOT SÖDER

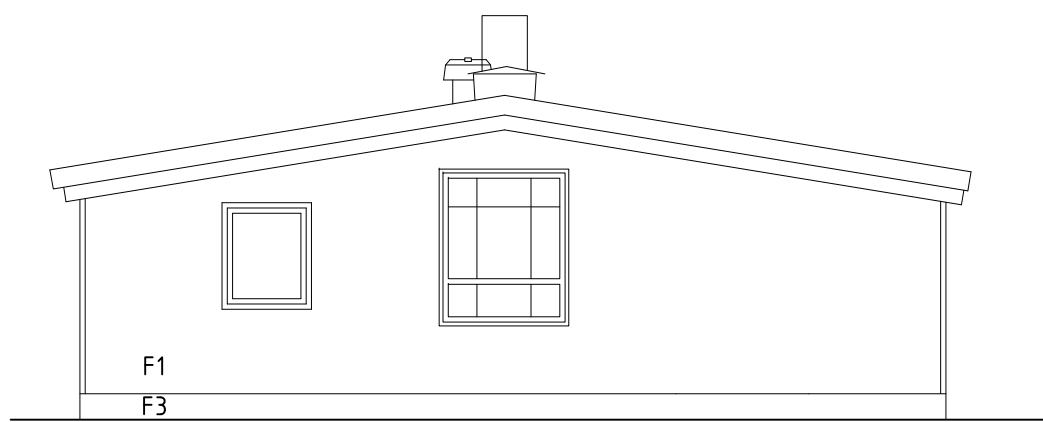

FASAD MOT VÄSTER

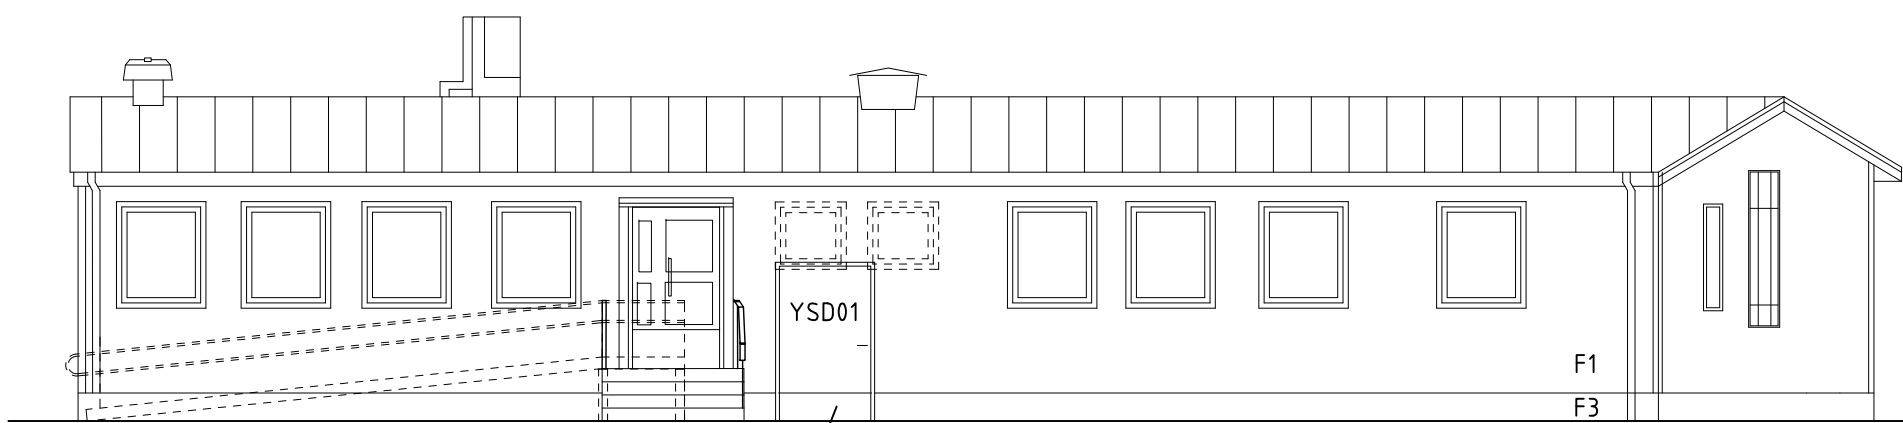

FASAD MOT NORR

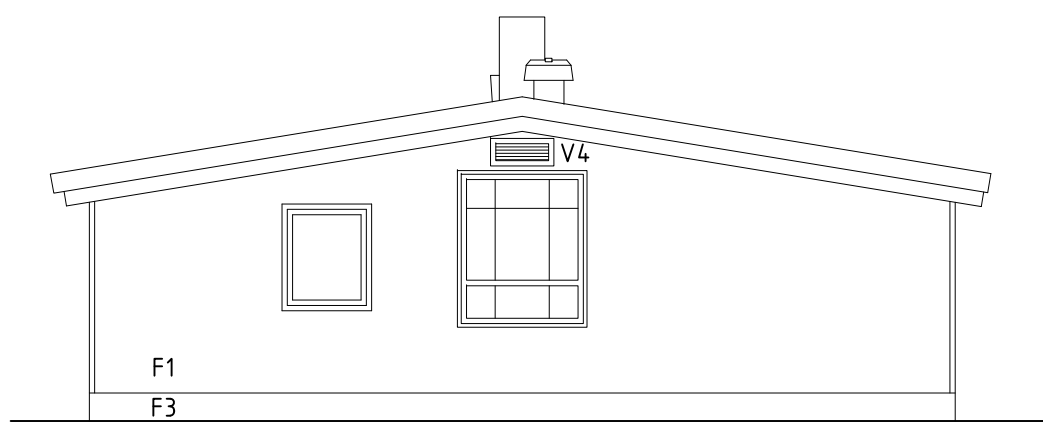

FASAD MOT ÖSTER

