

FÖRKLARINGAR


- ALLA MÅTT I MM.
- B: BETONG
SP: STALPARTIER
SPR: STALPROFIL
TP: TAKPLÅT
BP: BETONGPLÅTTA
TL: TRÅLAMELLER
TR: TRÅPANEL
SL: SKYLTÅDA
SR: STUPRÖR
HR: HÅNGRÄNNA
- FÖR MER DETALJERAD BESKRIVNING SE FÖRESKRIFTER

FÖRESKRIFTER


FÖRESKRIFTER SE RITNING A-42.3-01

HÄNVISNINGAR


SITUATIONSPLAN SE RITNING A-01.1-01
MARKPLANERING SE RITNING A-01.1-02
PLANER SE RITNING A-40.1-101, A-40.1-201
SEKTION SE RITNING A-40.2-01
FASADER PAVILJONG 2 SE RITNING A-40.3-201
PRINCIPDETALJER SE RITNING A-42.3-02, A-42.3-03

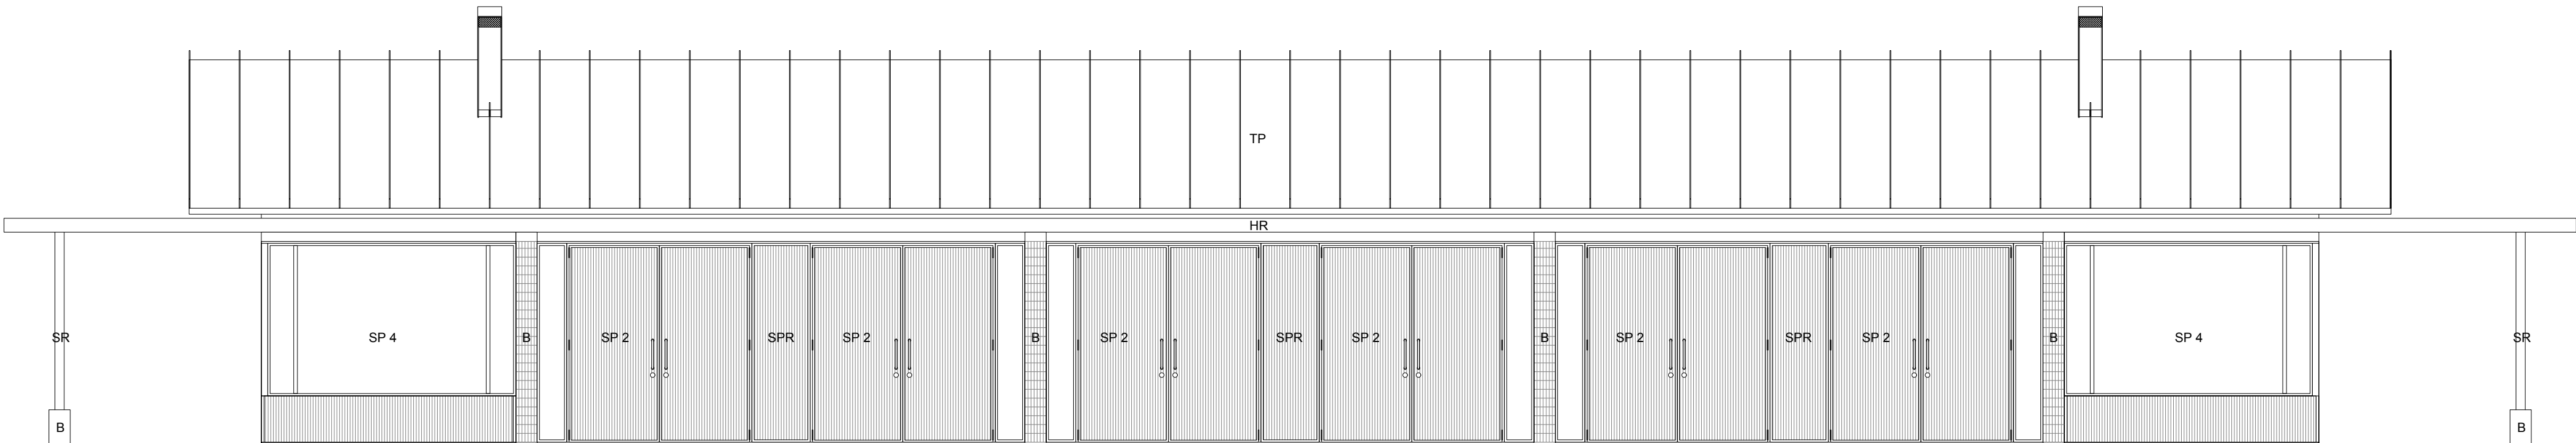


FASAD MOT VÄST

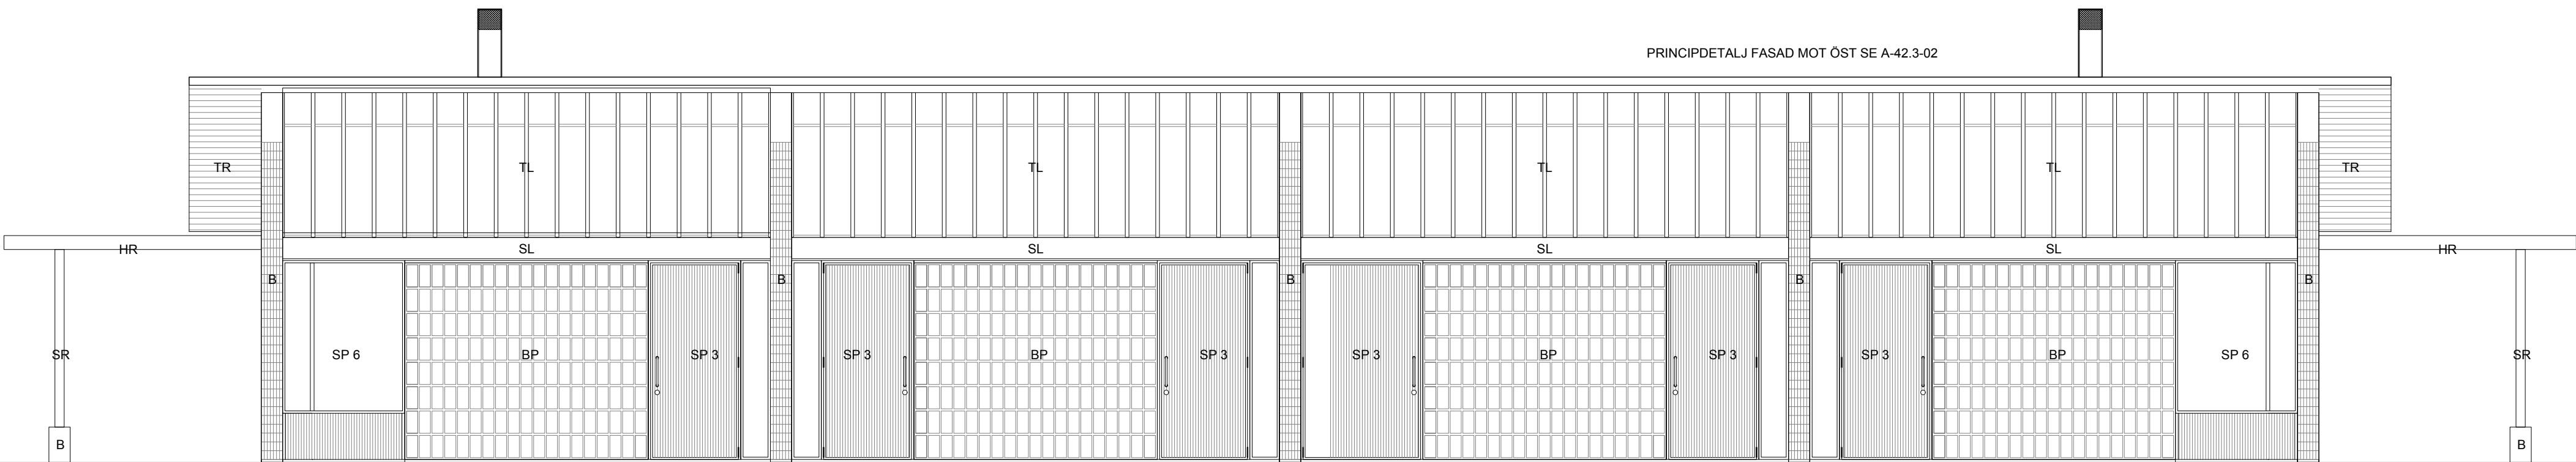


FASAD MOT ÖST

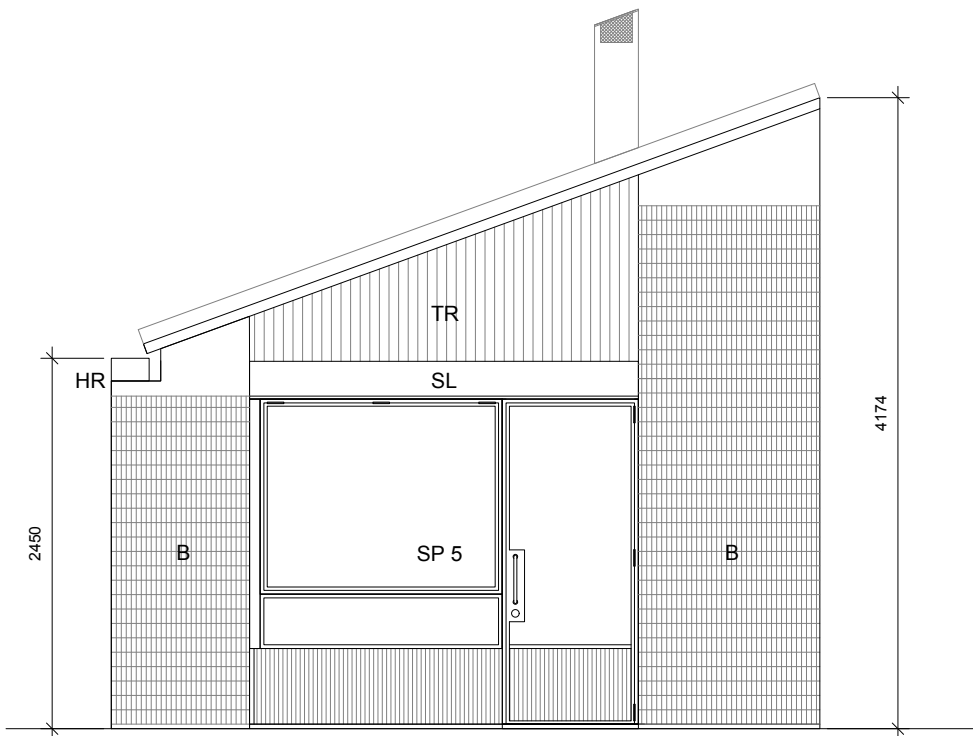

FASAD MOT SYD

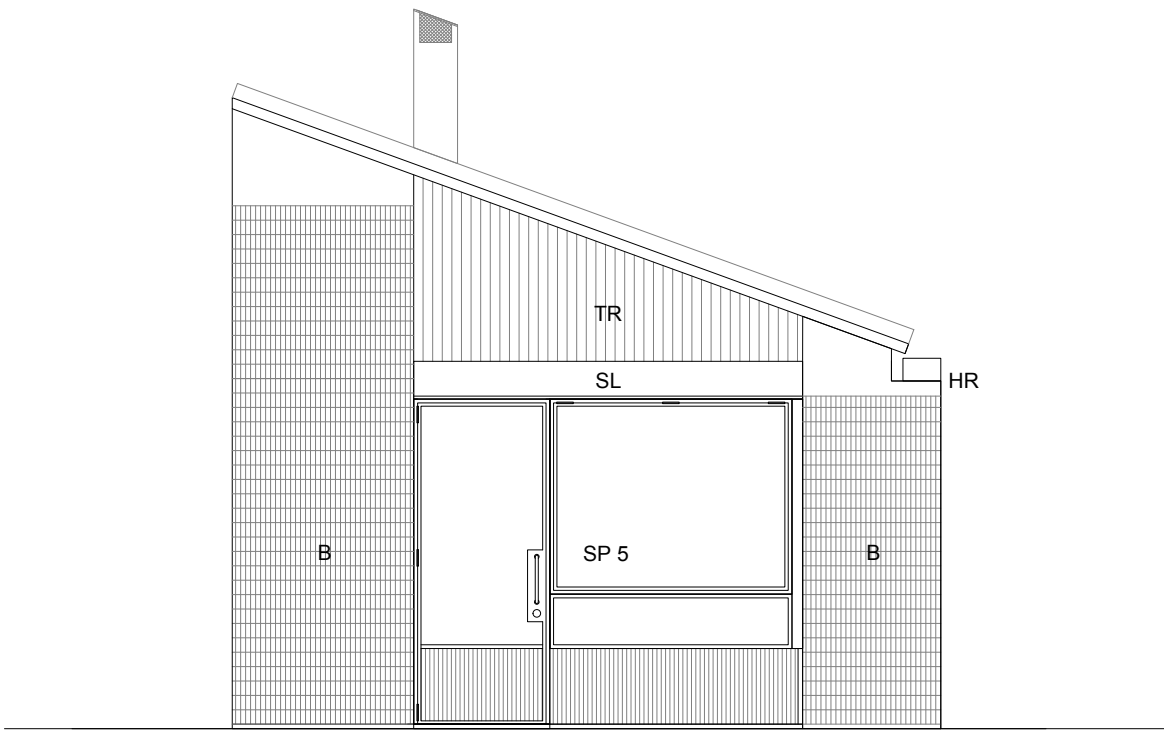

FASAD MOT NORR

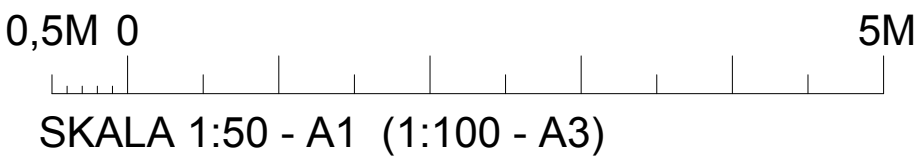

BET		ÄNDRINGEN AVSER		DATUM		SIGN	
BYGGLOVSHANDLING							
KUNGSTRÄDGÅRDEN							
Jägnefält Milton							
PIPERSKA PALATSET, MUNKBROGATAN 2, STOCKHOLM							
A	JÄGNEFÄLT MILTON		08 410 55 772		office@jag-mil.se		
K	WSP						
V							
E							
UPPDRAG NR		RITAD AV RP / AR		HANDLÄGGARE RP			
DATUM 2025-05-05		ANSVARIG CJ / RP					
NYGGYGNAD PAVILJONG 1 FASADER							
SKALA 1:50 (A1)		NUMMER A-40.3-101				BET	

FÖRKLARINGAR

- ALLA MÅTT I MM.
- B: BETONG
SP: STÅLPARTIER
SPR: STÅLPROFIL
TP: TAKPLÅT
BP: BETONGPLÅTTA
TL: TRÄLAMELLER
TR: TRÄPANEL
SL: SKYLTLÅDA
SR: STUPRÖR
HR: HÄNGRÄNNA
- FÖR MER DETALJERAD BESKRIVNING SE FÖRESKRIFTER


FÖRESKRIFTER

FÖRESKRIFTER SE RITNING A-42.3-01


HÄNVISNINGAR

SITUATIONSPLAN SE RITNING A-01.1-01
MARKPLANERING SE RITNING A-01.1-02
PLANER SE RITNING A-40.1-101, A-40.1-201
SEKTION SE RITNING A-40.2-01
FASADER PAVILJONG 1 SE RITNING A-40.3-101
PRINCIPDETALJER SE RITNING A-42.3-02, A-42.3-03

PRINCIPDETALJ FASAD MOT VÄST SE A-42.3-02

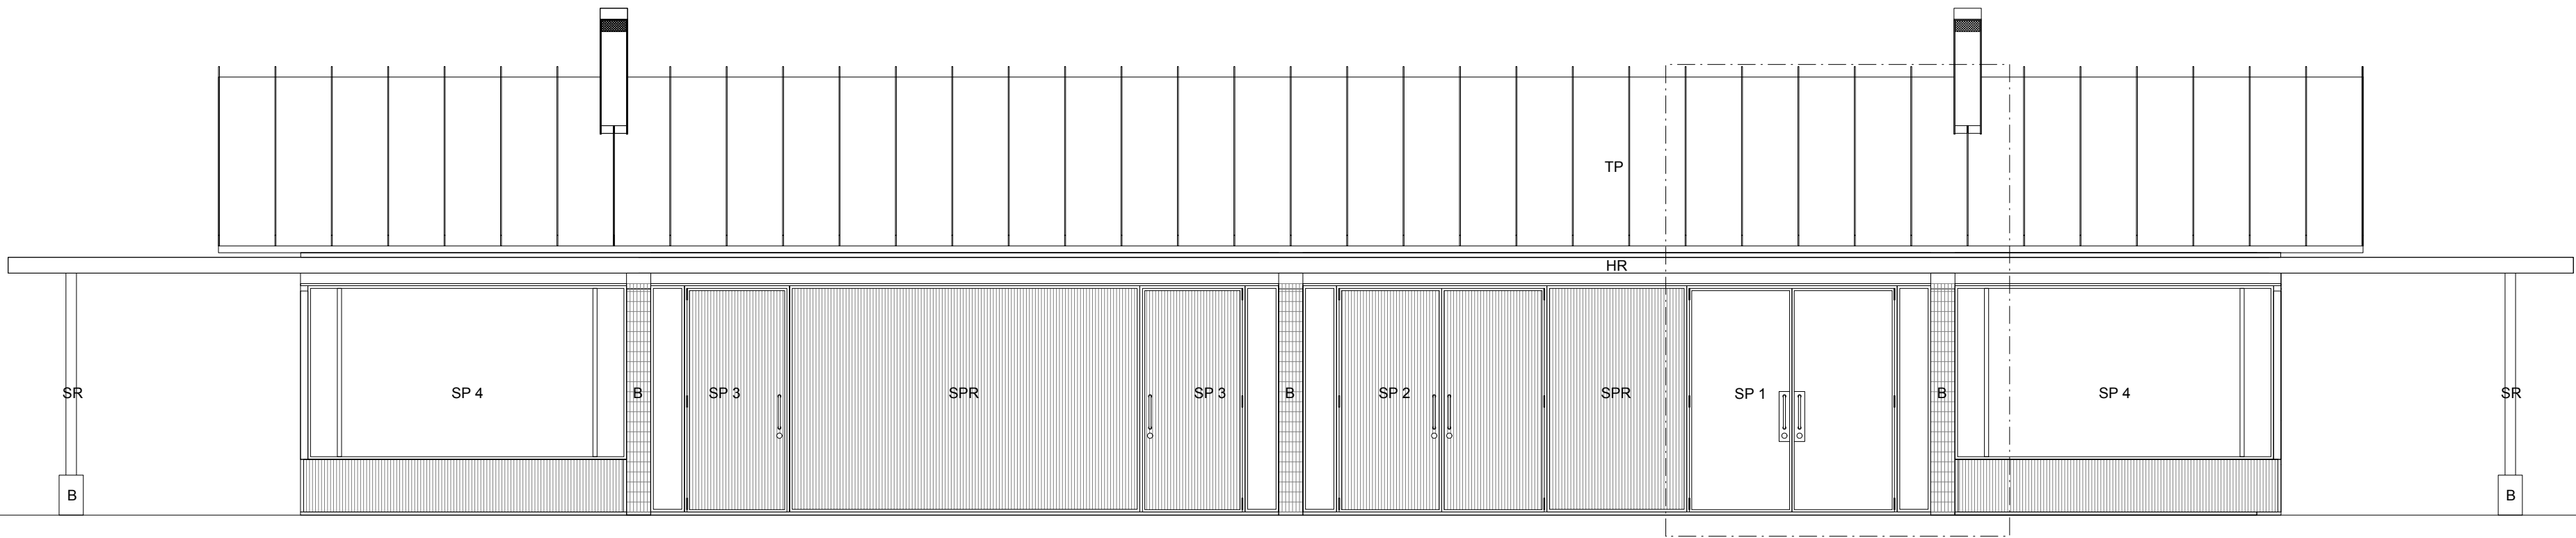


FASAD MOT VÄST

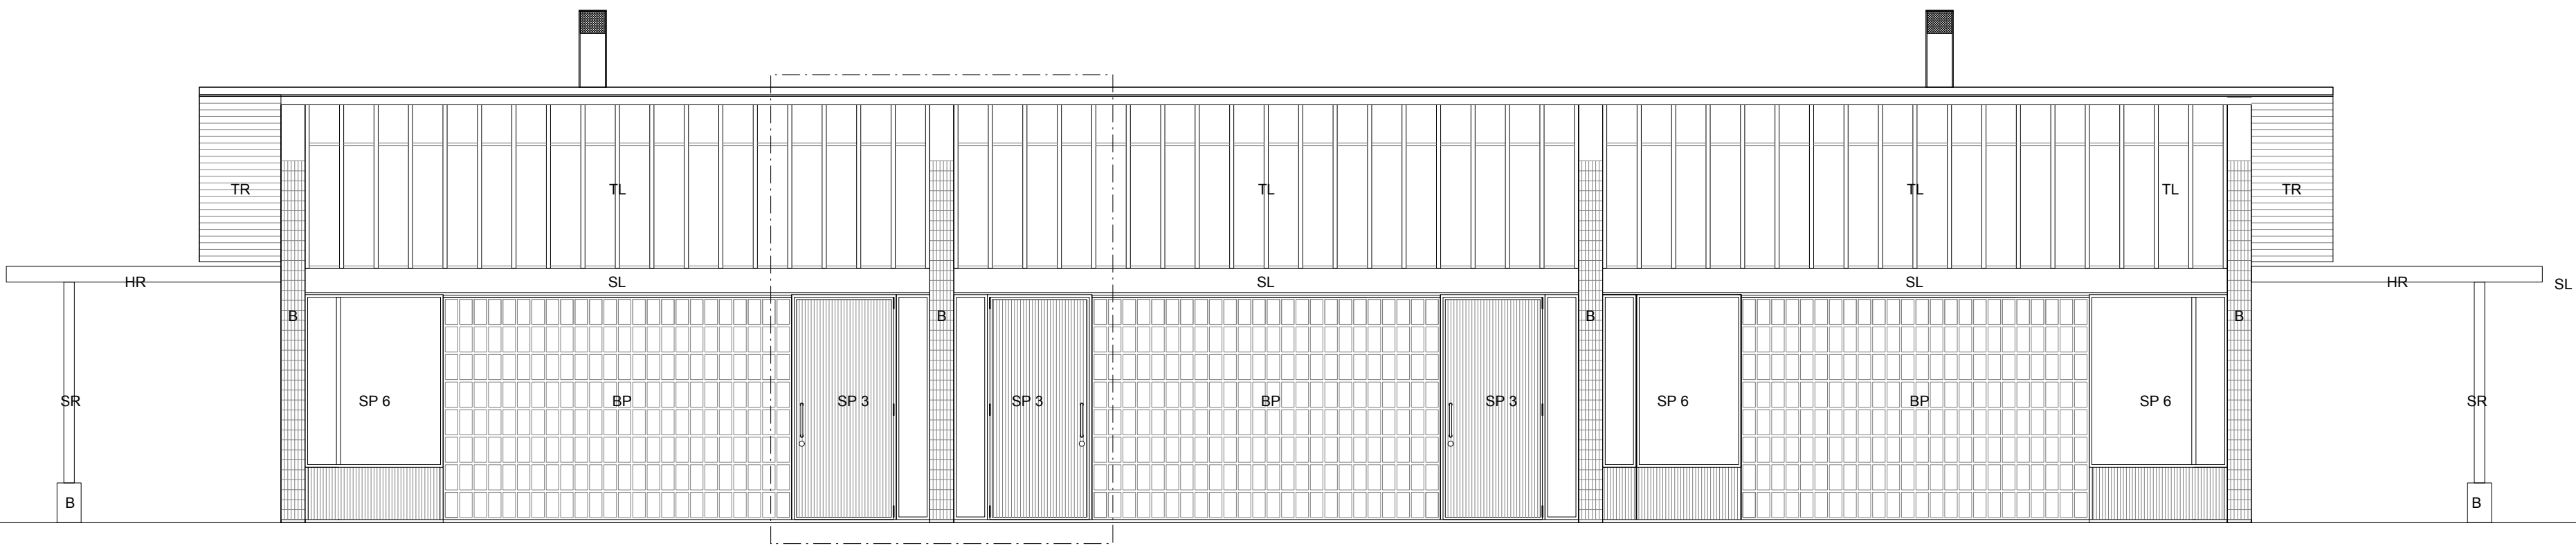


FASAD MOT ÖST


PRINCIPDETALJ GAVEL SE A-42.3-03

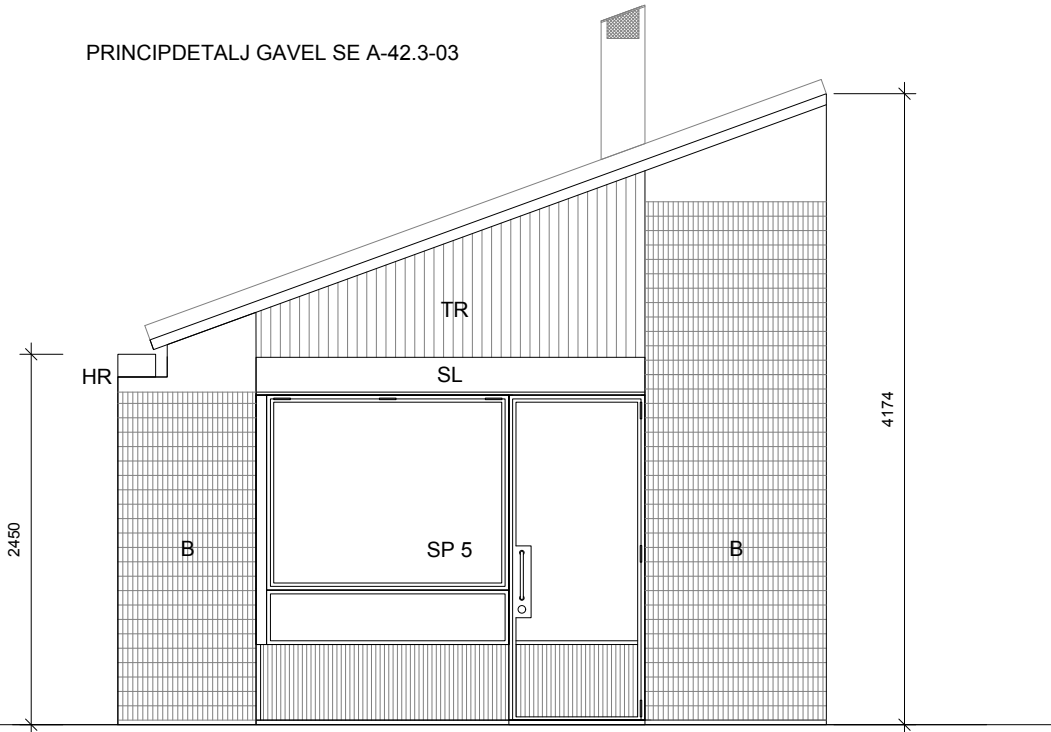

FASAD MOT SYD

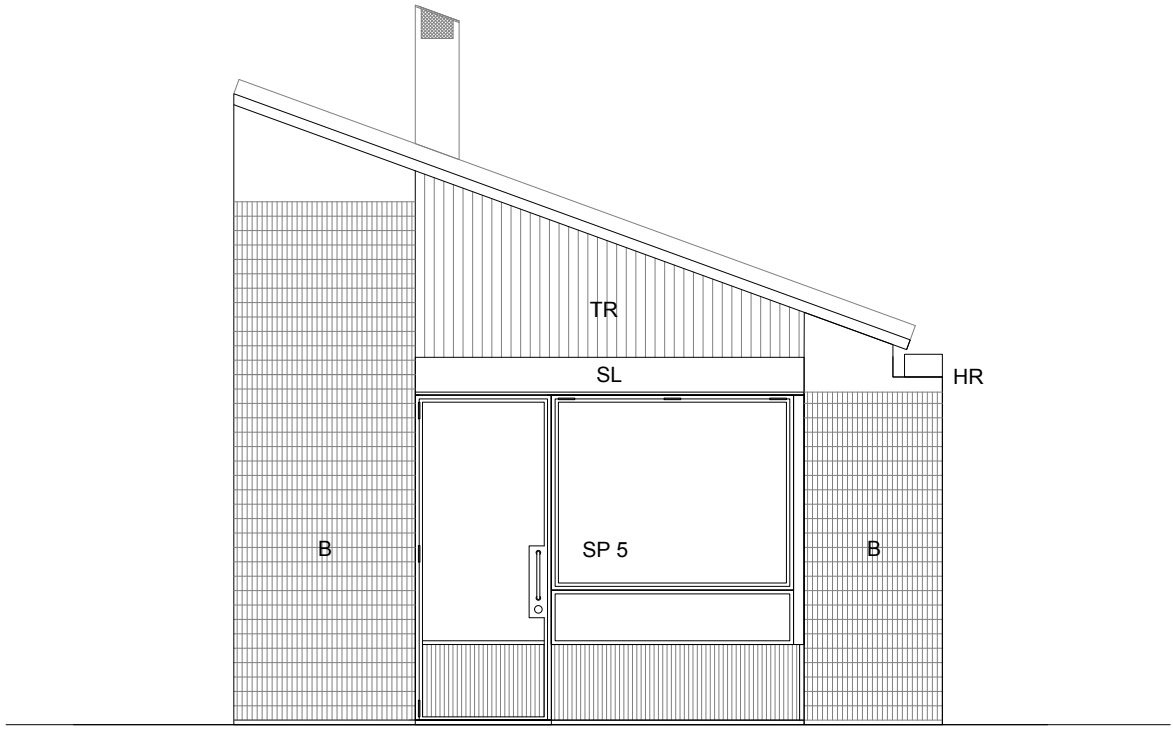

FASAD MOT NORR

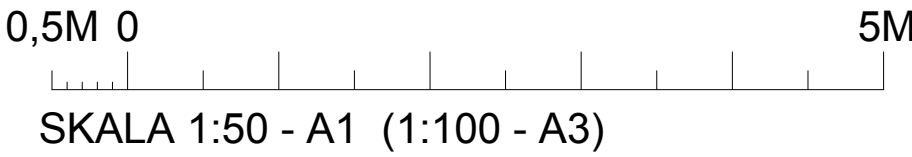

BET	ÄNDRINGEN AVSER	DATUM	SIGN
BYGGLOVSHANDLING			
KUNGSTRÄDGÅRDEN			
Jägnefält Milton			
PIPERSKA PALATSET, MUNKBROGATAN 2, STOCKHOLM			
A	JÄGNEFÄLT MILTON	08 410 55 772	office@jag-mil.se
K	WSP		
V			
E			
UPPDRAG NR	RITAD AV RP / AR	HANDLÄGGARE RP	
DATUM 2025-05-05	ANSVARIG CJ / RP		
NYGGYGNAD PAVILJONG 2 FASADER			
SKALA 1:50 (A1)	NUMMER A-40.3-201	BET	