

FÖRKLARINGAR


ALLA MÅTT I MM

FÖRESKRIFTER


FÖRESKRIFTER SE RITNING A-42.3-01

HÄNVISNINGAR


SITUATIONSPLAN SE RITNING A-01.1-01
MARKPLANERING SE RITNING A-01.1-02
PLANER SE RITNING A-40.1-101, A-40.1-201
SEKTION SE RITNING A-40.2-01
FASADER SE RITNING A-40.3-101, A-40.3-201
PRINCIPDETALJER SE RITNING A-42.3-03

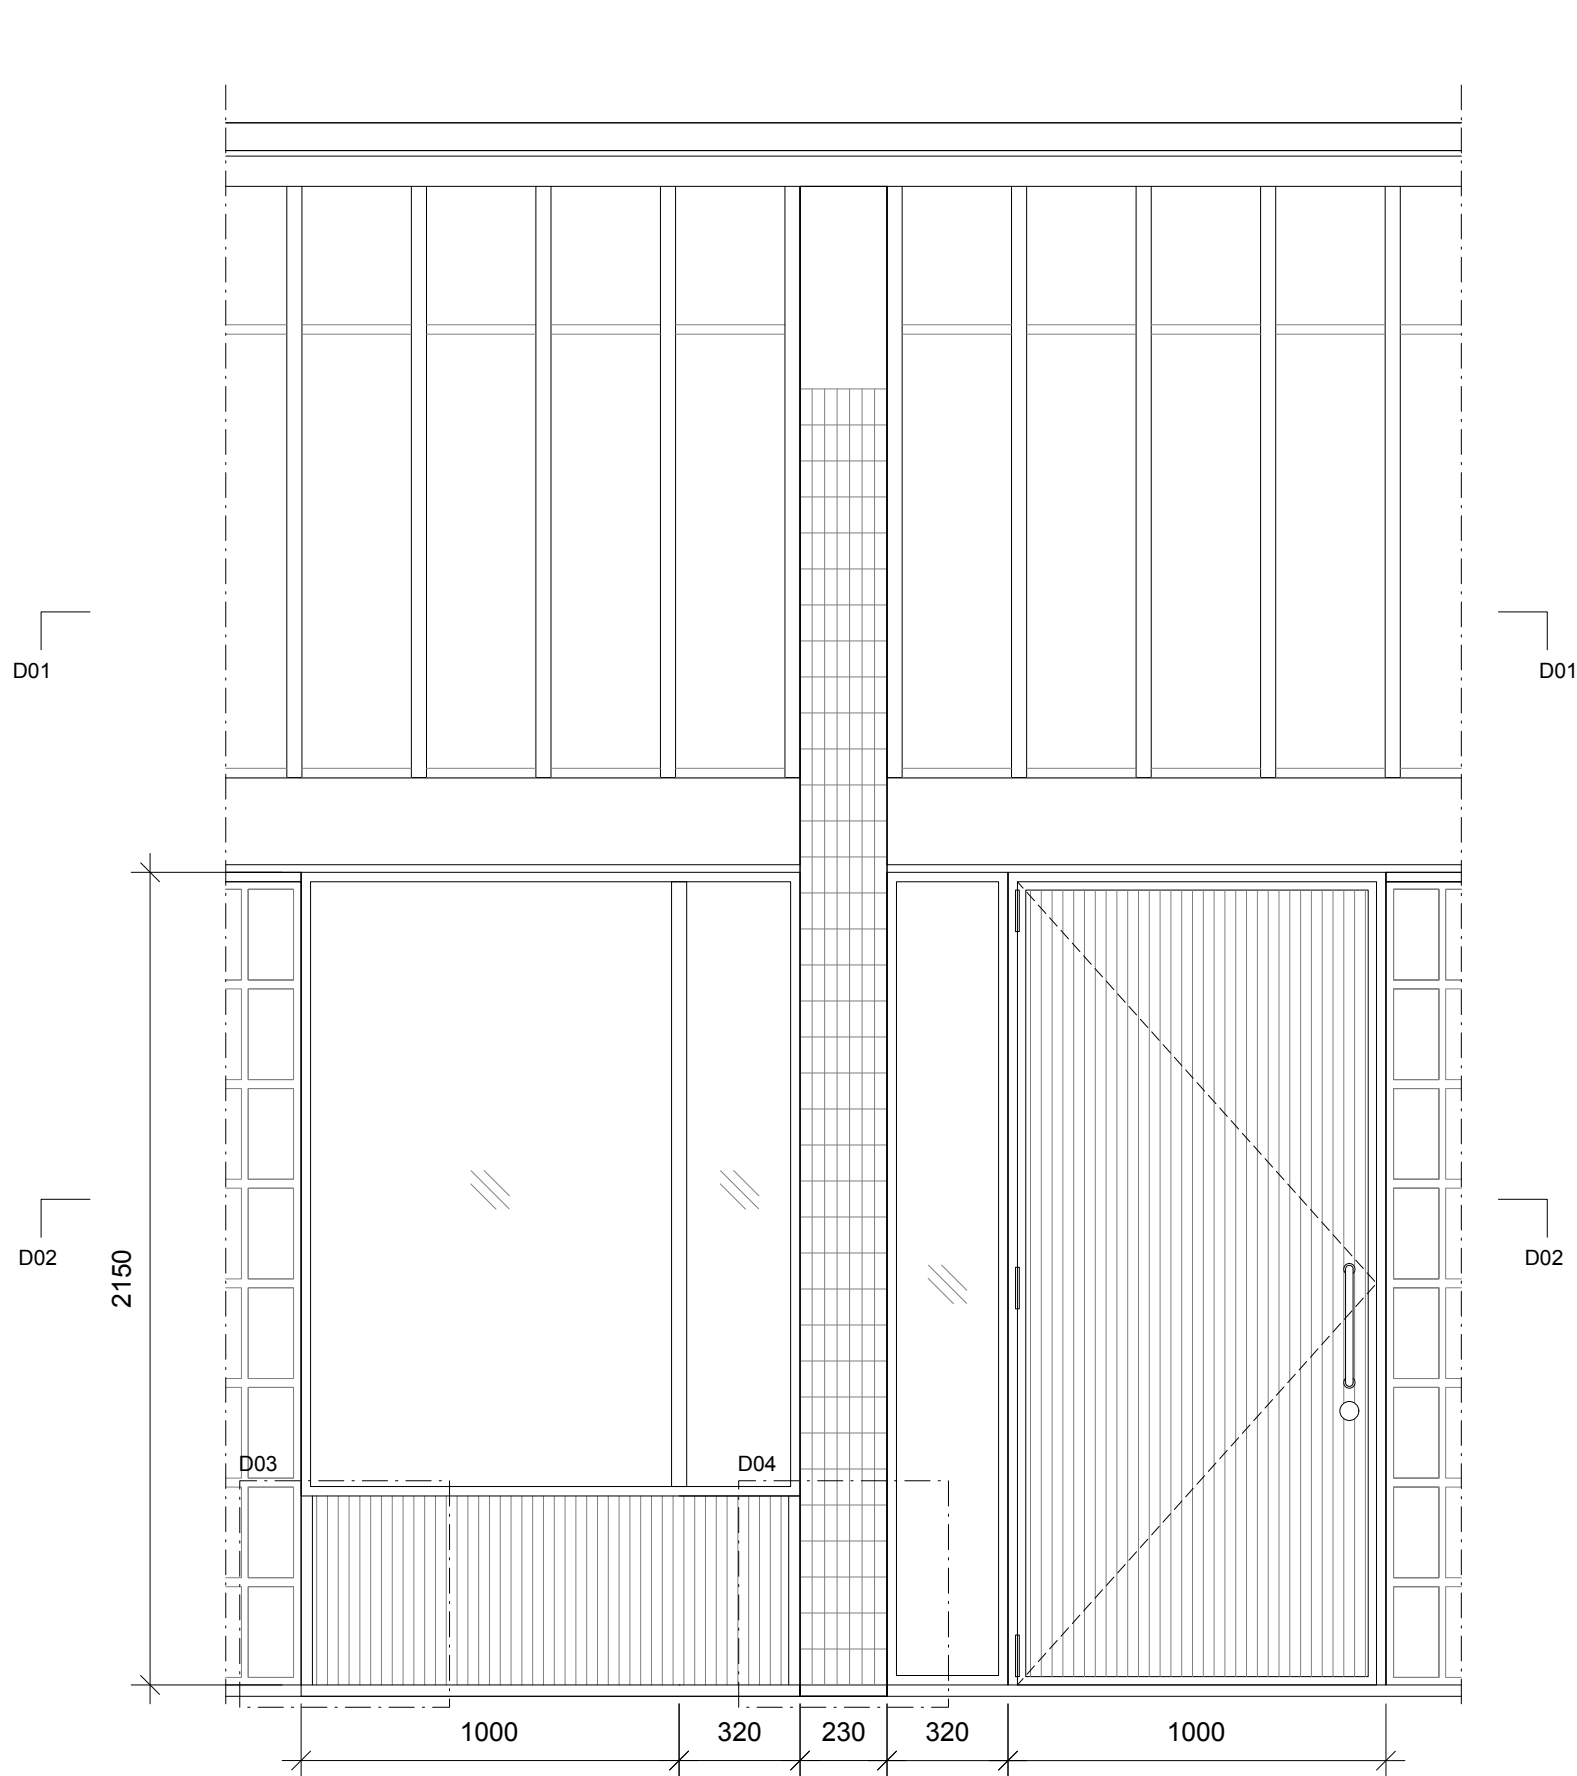


PRINCIPDETALJ FASAD MOT ÖST
ELEVATION

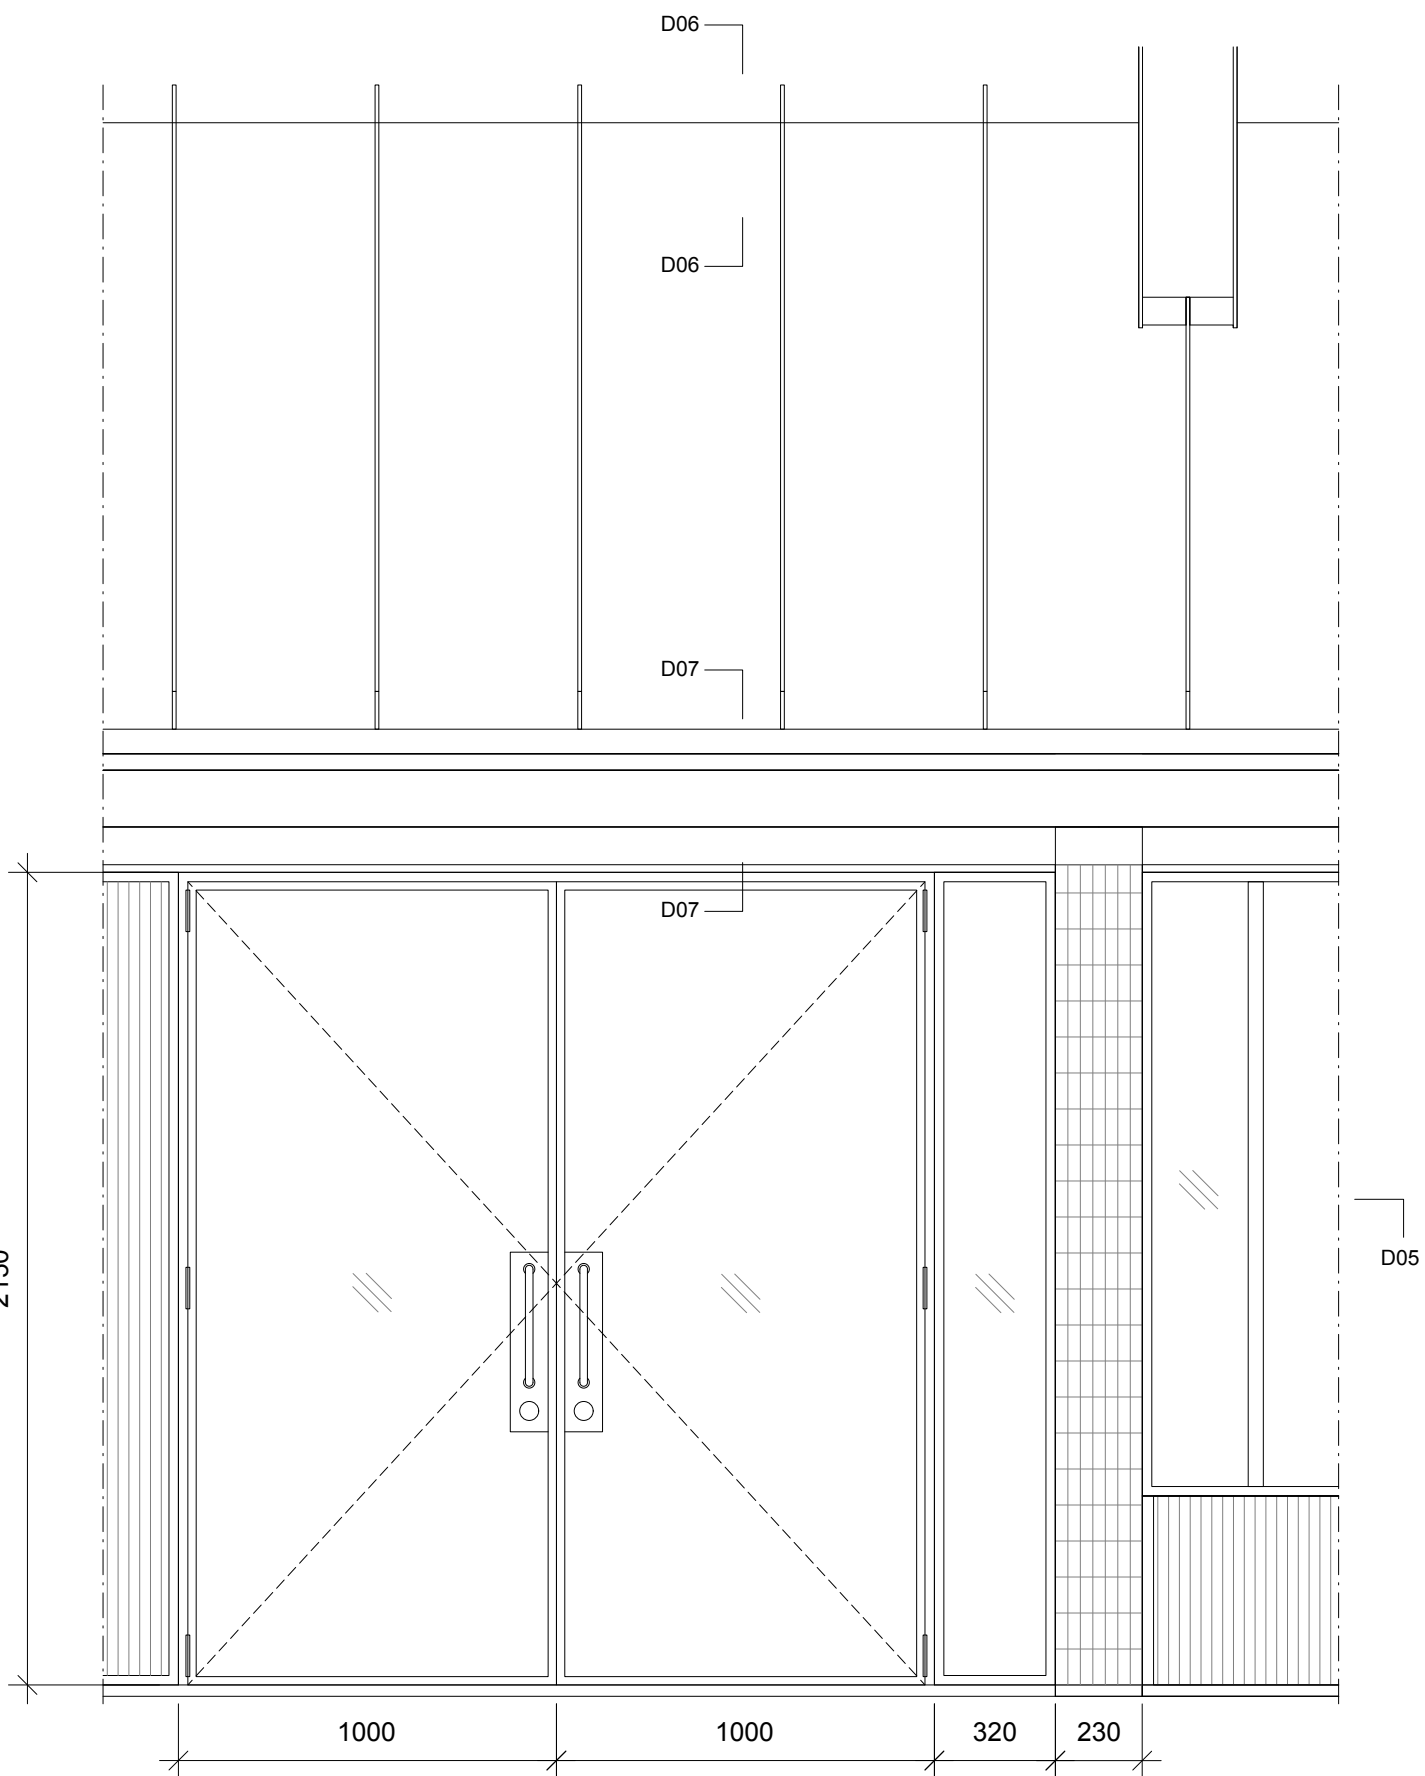


PRINCIPDETALJ FASAD MOT VÄST
ELEVATION

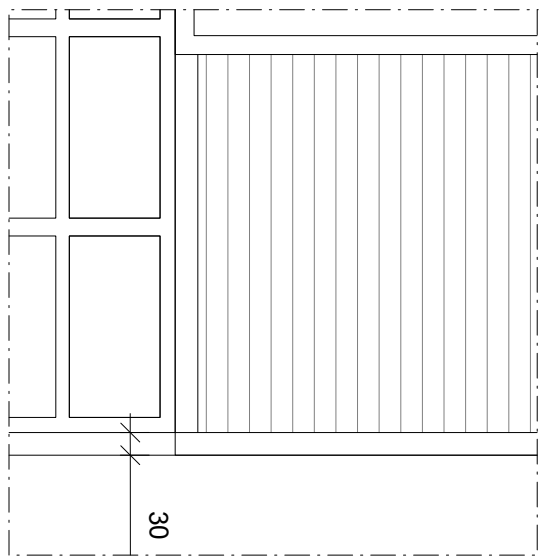


D03
1:10

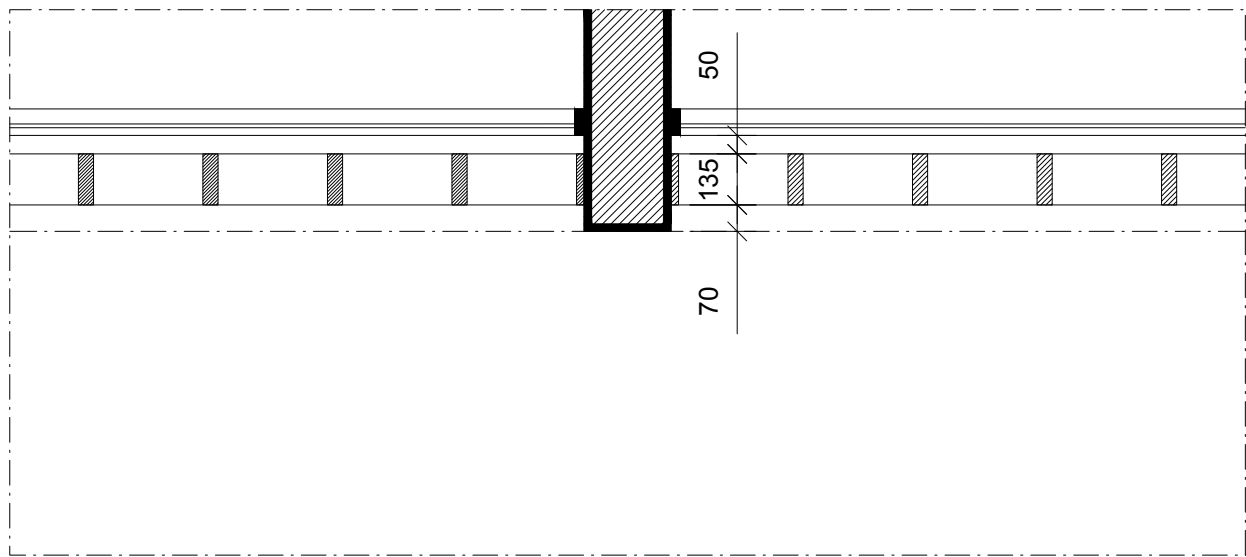


D01
HORIZONTALSNITT

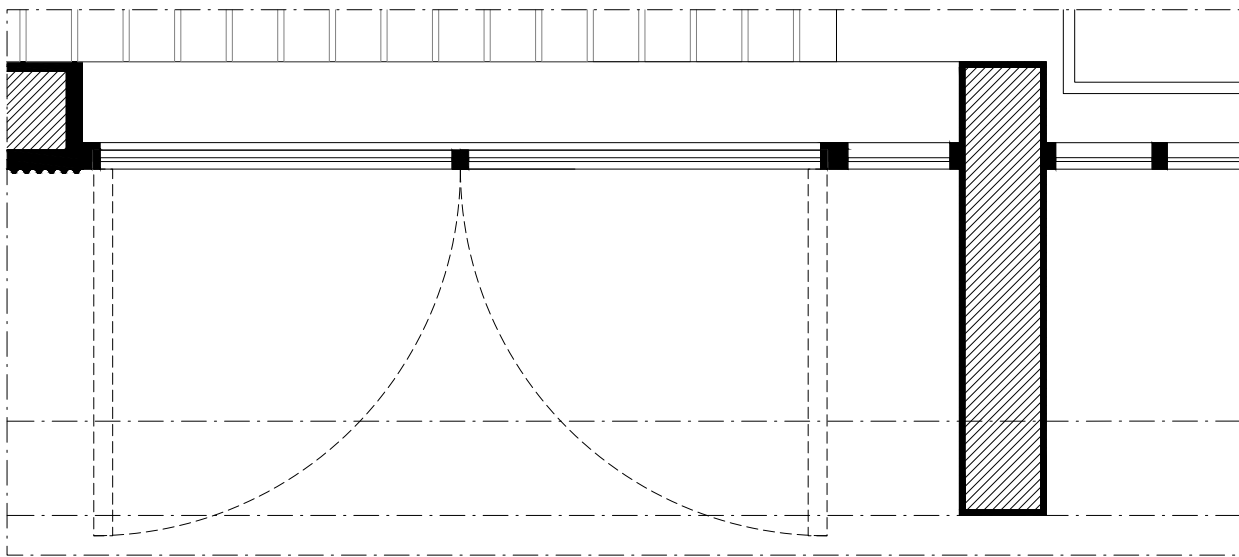


D05
HORIZONTALSNITT

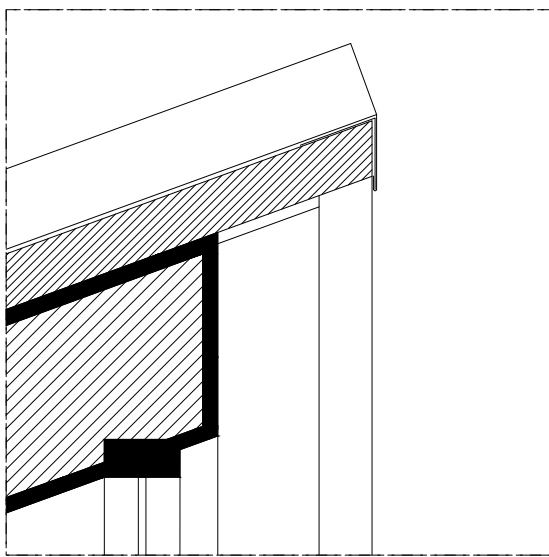


D06
1:10

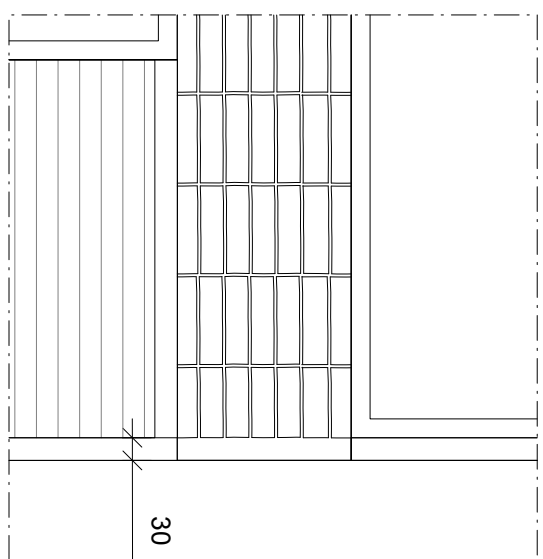


D04
1:10

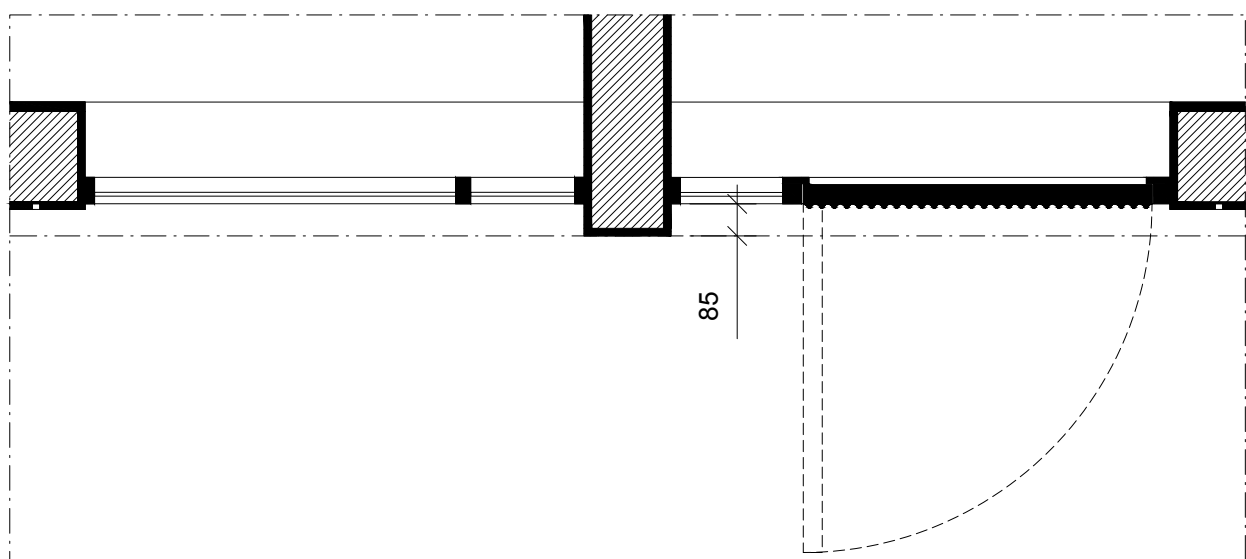

D02
HORIZONTALSNITT

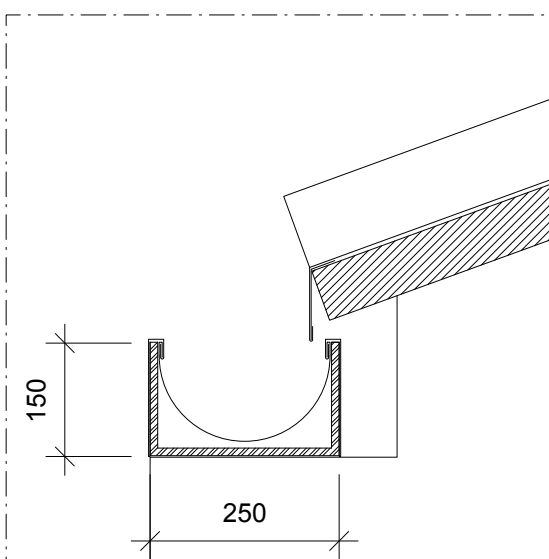

D07
1:10

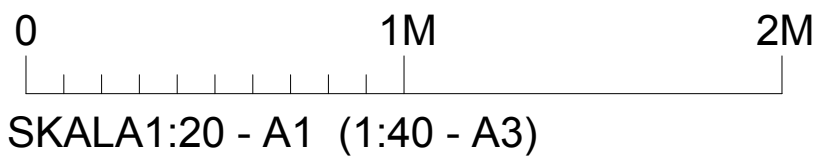

BET	ÄNDRINGEN AVSER	DATUM	SIGN
-----	-----------------	-------	------

BYGGLOVSHANDLING

KUNGSTRÄDGÅRDEN

Jägnefält Milton

PIPERSKA PALATSET, MUNKBROGATAN 2, STOCKHOLM

A	JÄGNEFÄLT MILTON	08 410 55 772	office@jag-mil.se
---	------------------	---------------	-------------------

K WSP

V

E

UPPDRAG NR

RITAD AV

HANDLÄGGARE

RP / AR

RP

DATUM

ANSVARIG

CJ / RP

NYGGYGNAD

PRINCIPDETALJER

SKALA

1:20 (A1)

NUMMER

A-42.3-02

BET