

FÖRKLARINGAR

ALLA MÄTT I MM
PLUSHÖJDER ANGES I METER ENLIGT RH2000

BP: BETONGPLATTA


- TRÄD (BEFINTLIG)
- BELYSNING (BEFINTLIG)

FÖRESKRIFTER

FÖRESKRIFTER SE RITNING A-42.3-01


HÄNVISNINGAR

SITUATIONSPLAN SE RITNING A-01.1-01
PLANER SE RITNING A-40.1-101, A-40.1-201
SEKTION SE RITNING A-40.2-01
FASADER SE RITNING A-40.3-101, A-40.3-201
PRINCIPDETALJER SE RITNING A-42.3-02, A-42.3-03

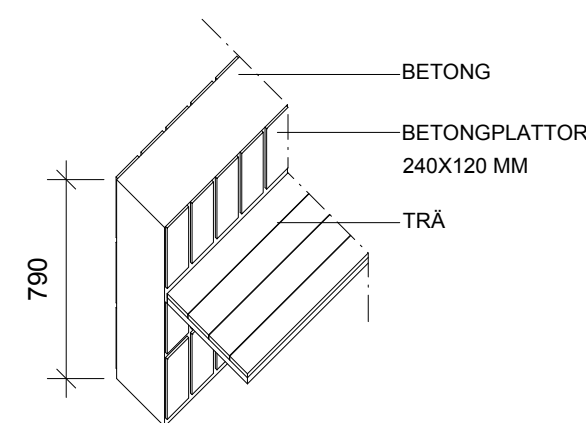

D01

1:30
SITTBÄNK

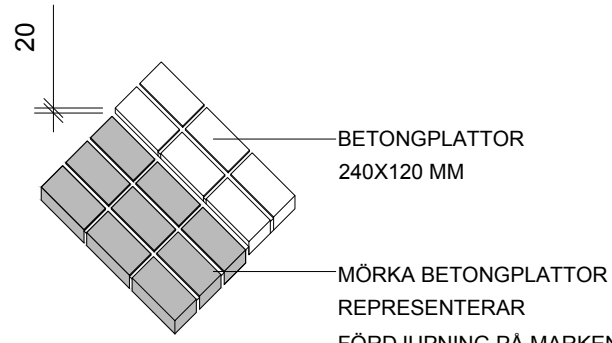

D02

1:30
GOLVPLATTOR

BET	ÄNDRINGEN AVSER	DATUM	SIGN
-----	-----------------	-------	------

BYGGLOVSHANDLING

KUNGSTRÄDGÅRDEN

Jägnefält Milton

PIPERSKA PALATSET, MUNKBROGATAN 2, STOCKHOLM

A	JÄGNEFÄLT MILTON	08 410 55 772	office@jag-mil.se
---	------------------	---------------	-------------------

K WSP

V

E

UPPDRAG NR

RITAD AV

RP / AR

HANDLÄGGARE

RP

DATUM

2025-05-05

ANSVARIG

CJ / RP

NYGGYGNAD

MARKPLANERING

SKALA

1:100 (A1)

NUMMER

A-01.1-02

BET

TRÄ PLACERING NYBYGGNADSKARTA.
STÄMMER EJ MED INMÄTNING AV TRÄD

TRÄ PLACERING NYBYGGNADSKARTA.
STÄMMER EJ MED INMÄTNING AV TRÄD

1M 0 5 10M

SKALA 1:100 - A1 (1:200 - A3)