


FÖRKLARINGAR


MÅTT ANGES I MM.PLUSHÖJD ANGES I METER.

FÖRESKRIFTER


HÄNVISNINGAR

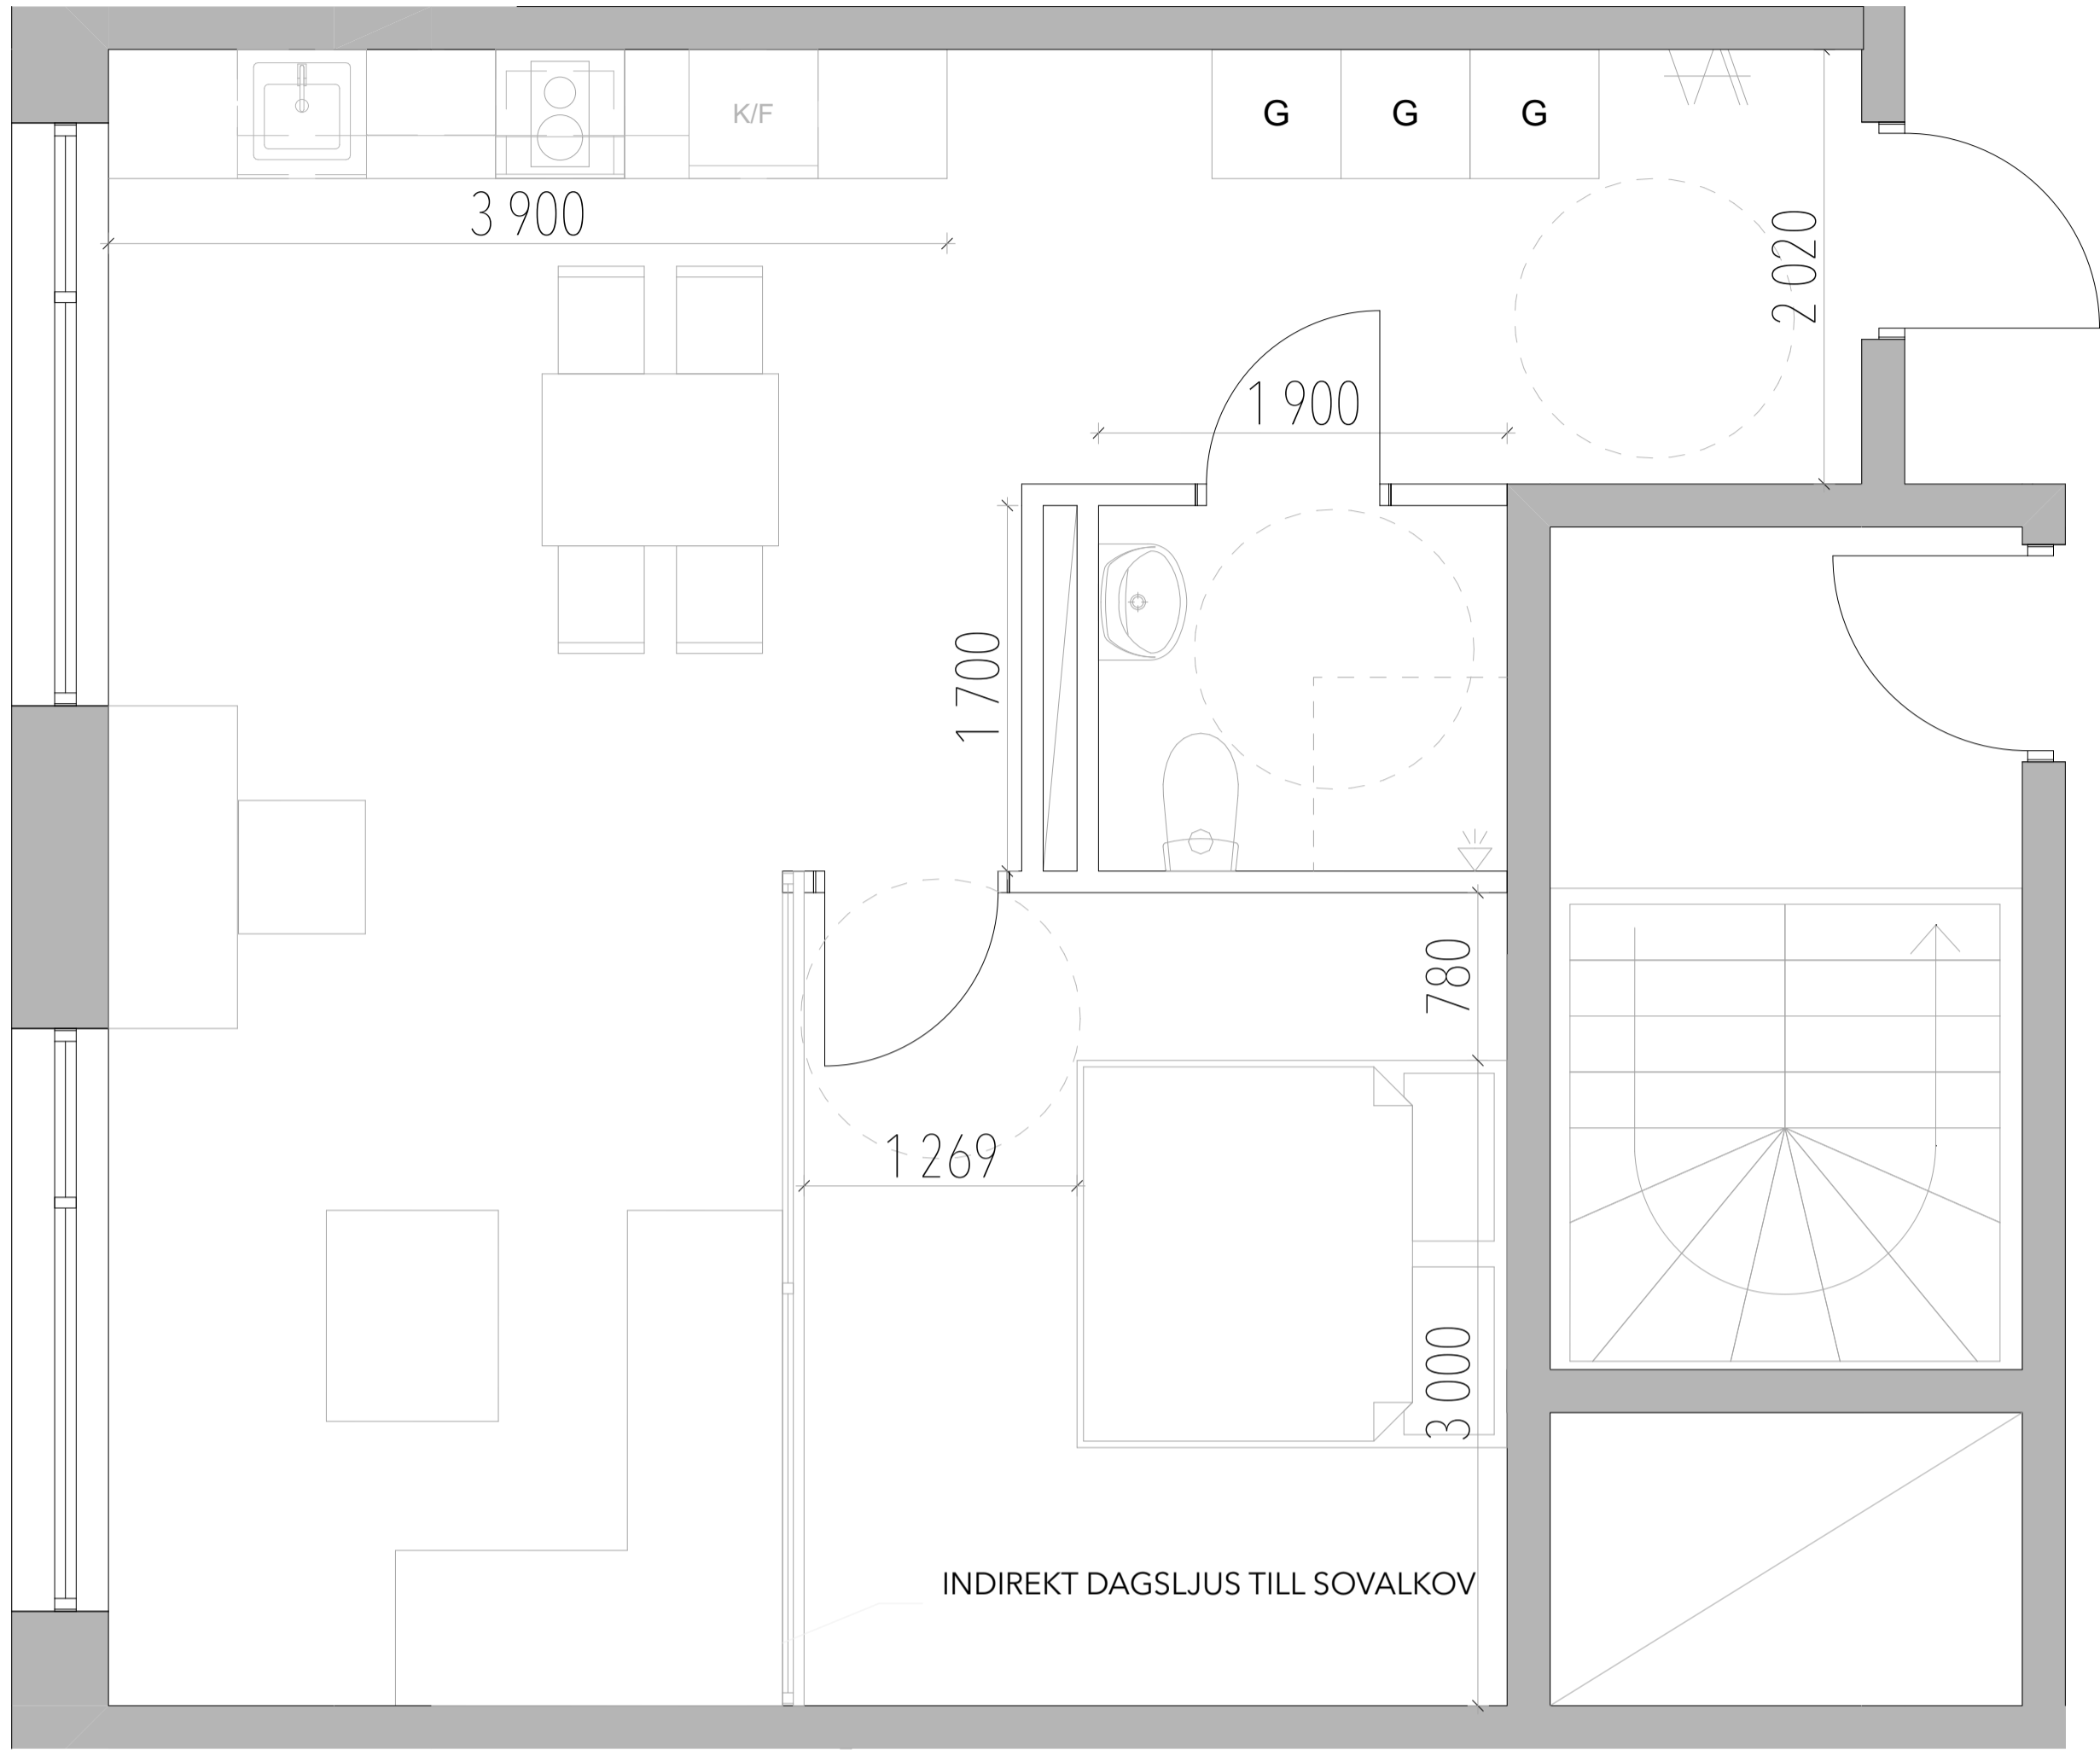

2 RoK 53,7 M²

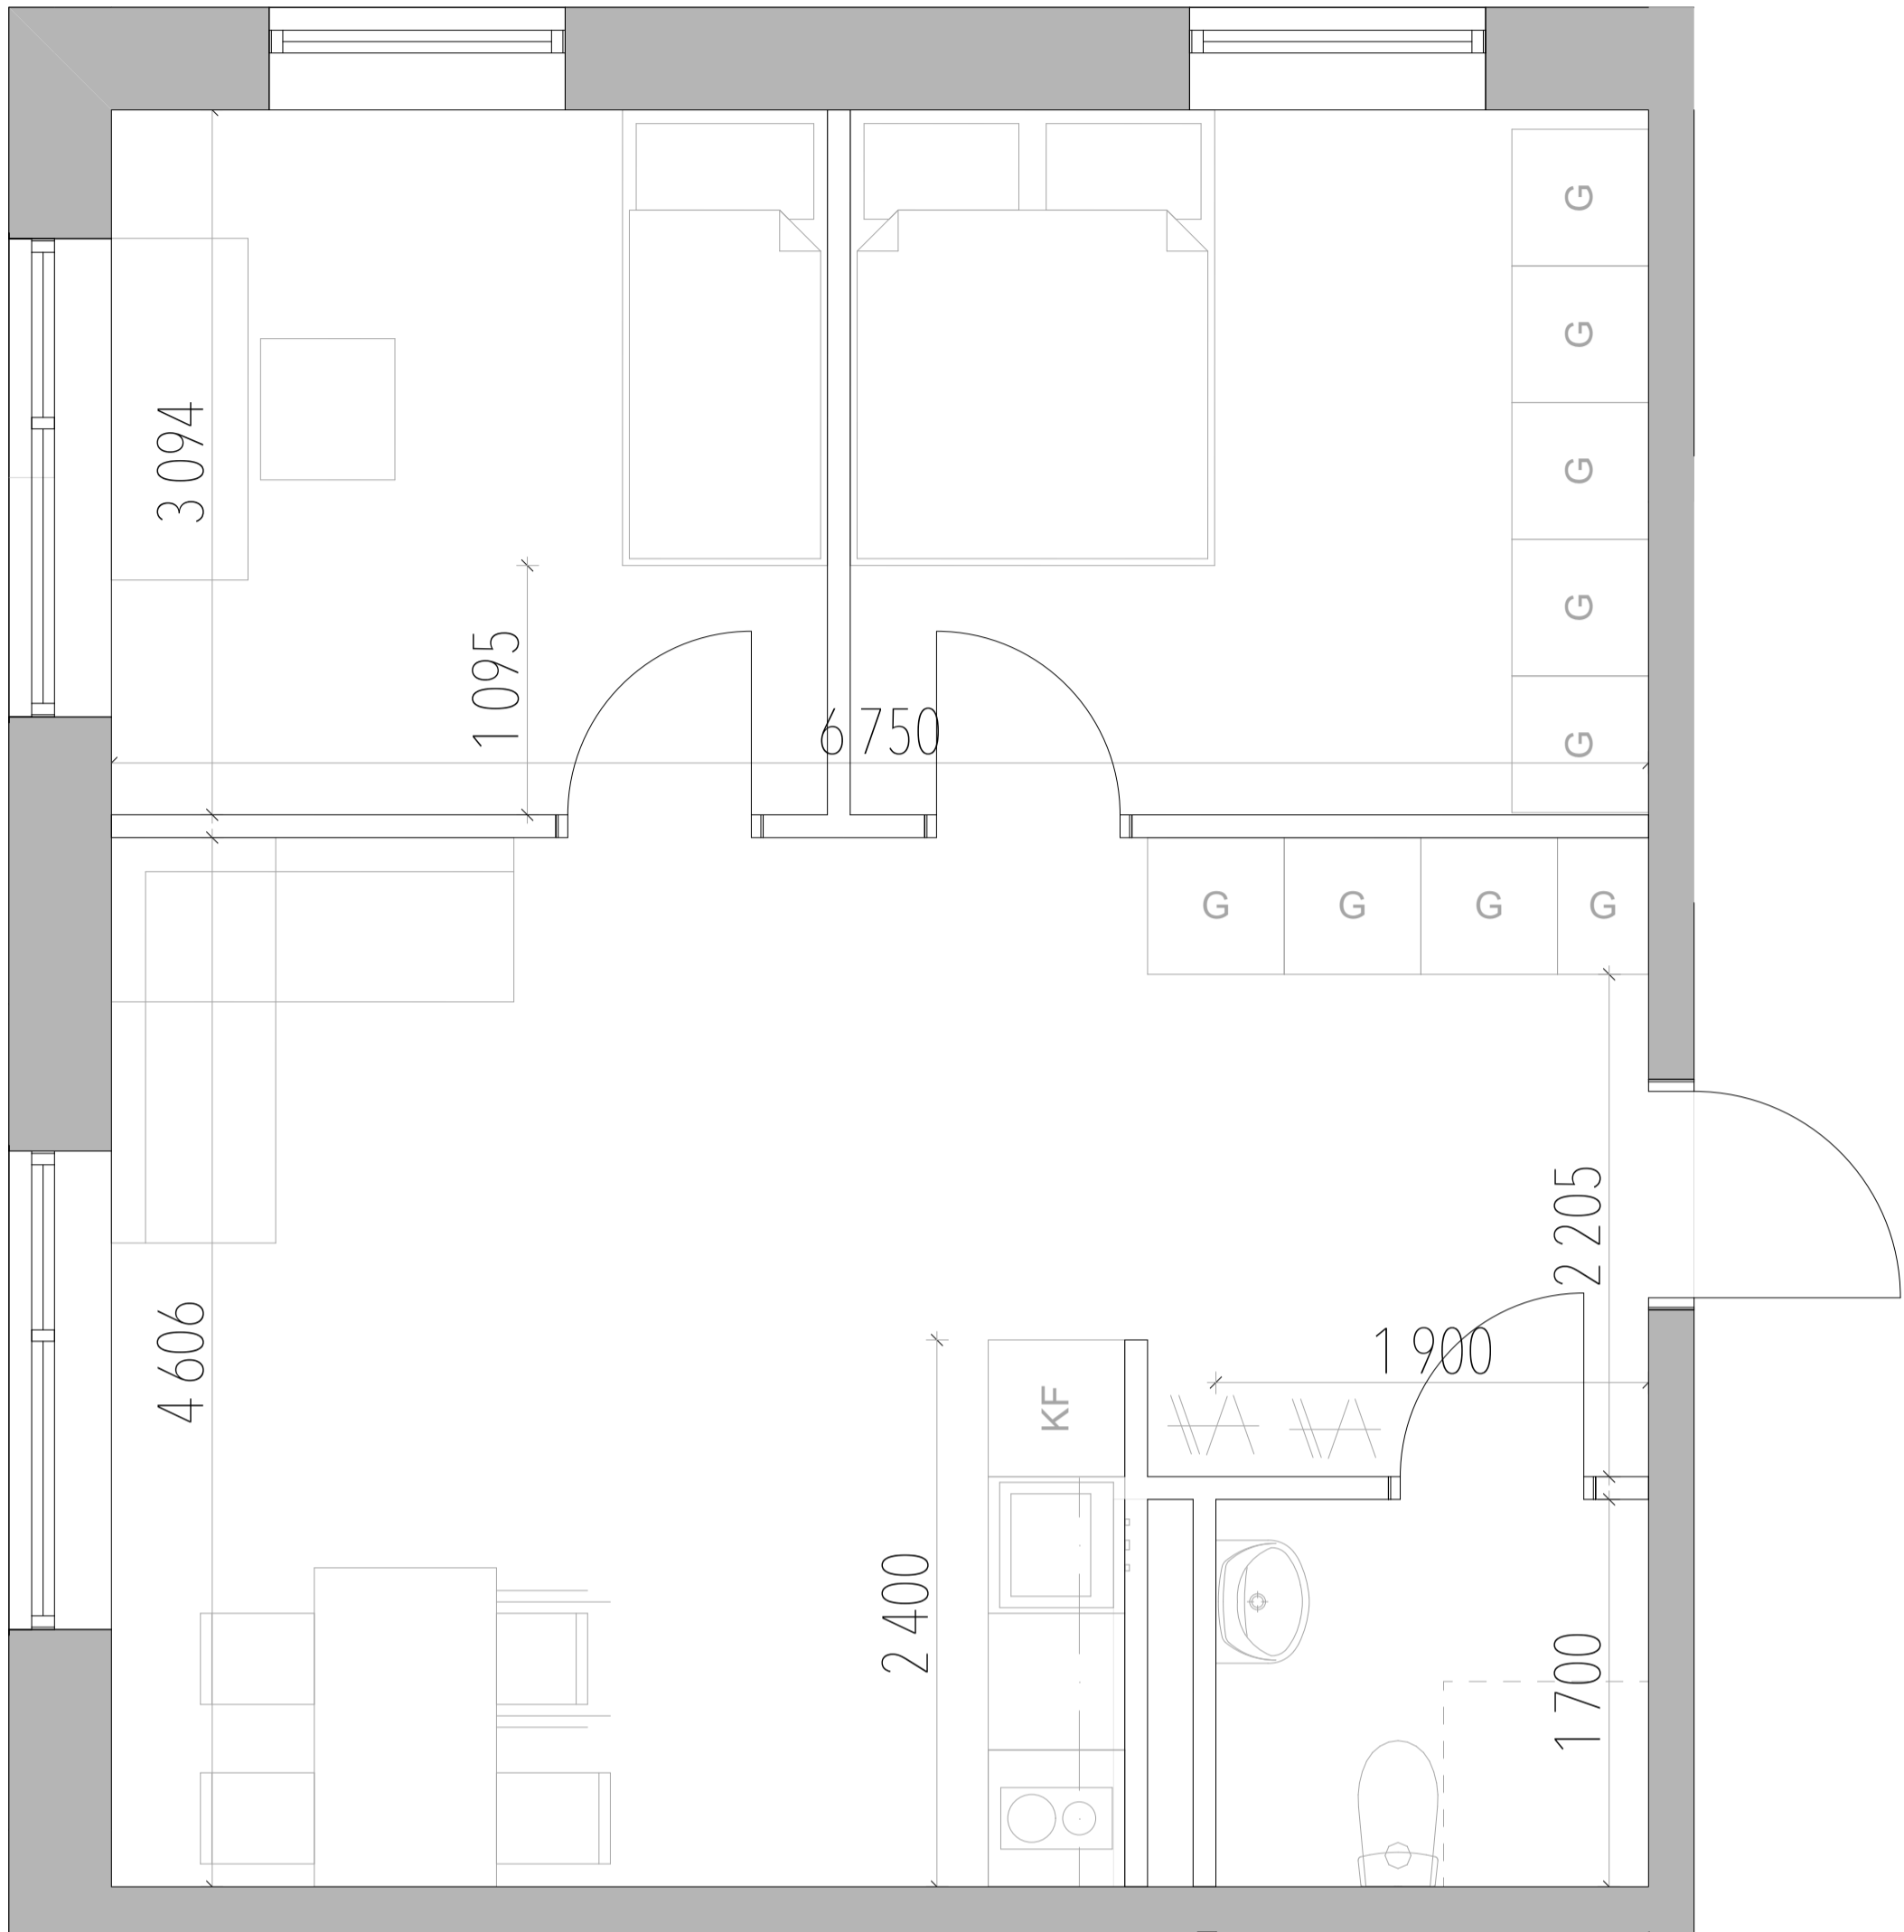

3 RoK 53 M²

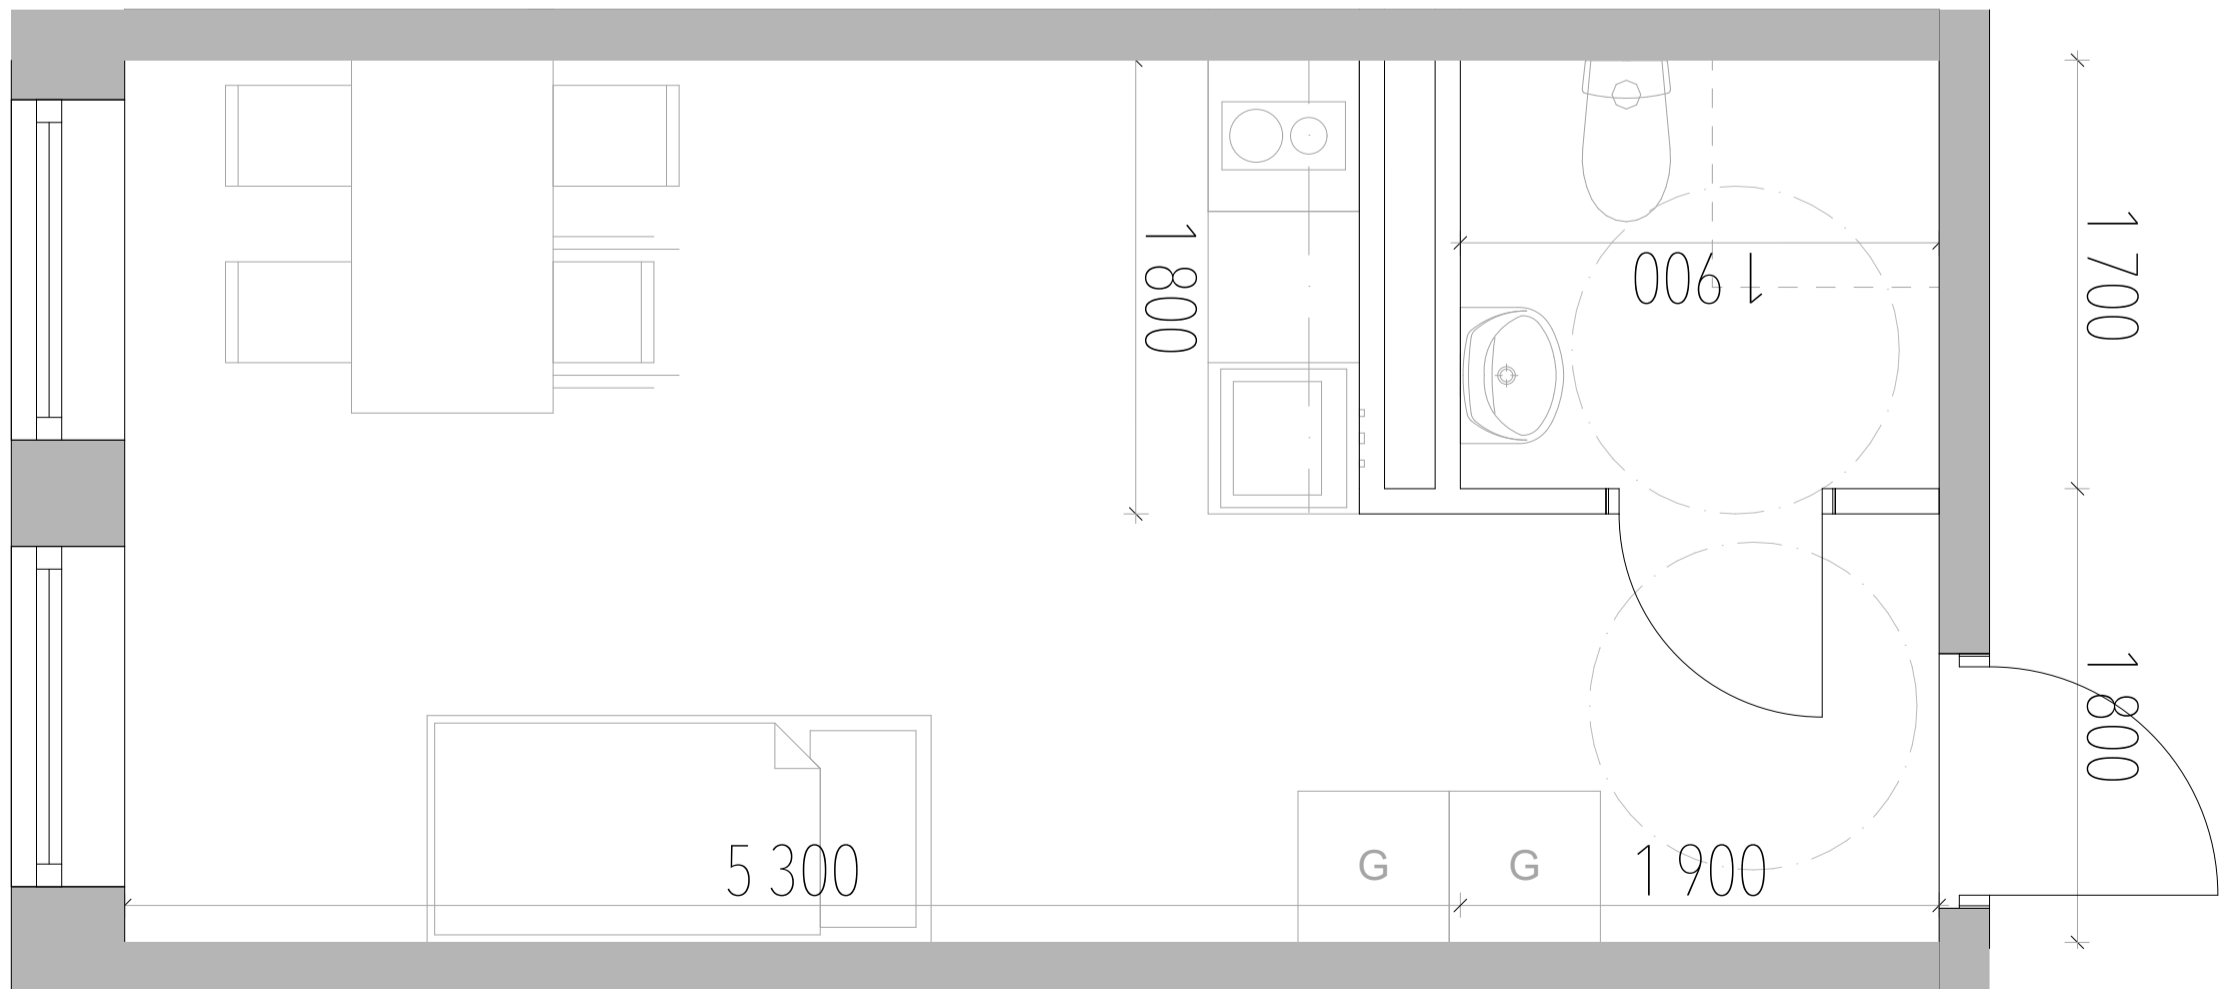

1 RoK 25 M²

H	RAMP, HKP PLACERING, CYKELPLATSER, SÄKERHETSGLAS 202504 07	LTAPPER
G	FLER KOORDINATPUNKTER	20250310 LTAPPER
F	4 st poolplatser för bilar borttages	20250310 LTAPPER
E	SKÄRMTAK BORTTAGES ÖV.CYKELPLATSER	20250310 LTAPPER
D	LÖKALFLYTT FÖNSTER DÖRR HÖJD 94,00	20250310 LTAPPER
C	Material kulörer redovisas	2025 01 17 LTAPPER
B	AVFALLSKÄRL OMPLACERADE	2024 12 19 LTAPPER
A	REV EFTER TIL KRÄV	2024 08 08 LTAPPER

BET	ANT	ÄNDRING AVSER	DATUM	Sgn.
BYGGLOVHANDLING				
ELSA ELSA STUDIO KV.HEMHOLMEN, VÄRBERG				
BYGG HERRE	BRF ELSA			
A	Bernt Tapper ab			
K	Borglund Byggkonsult AB			
VVS	EMINO Consult AB			
UPPDRAG NR	1034	REDAV AV	LT	HANDLAGGARE
DATUM	240614	ANSVARIG	BJÖRN AASERUD	L.Tapper
TYPLÄGENHETER 1 ,2, 3 RoK				
SKALA	A1	NUMMER	A-41-1-01-11	BET
1:1				H

