




Plan 1

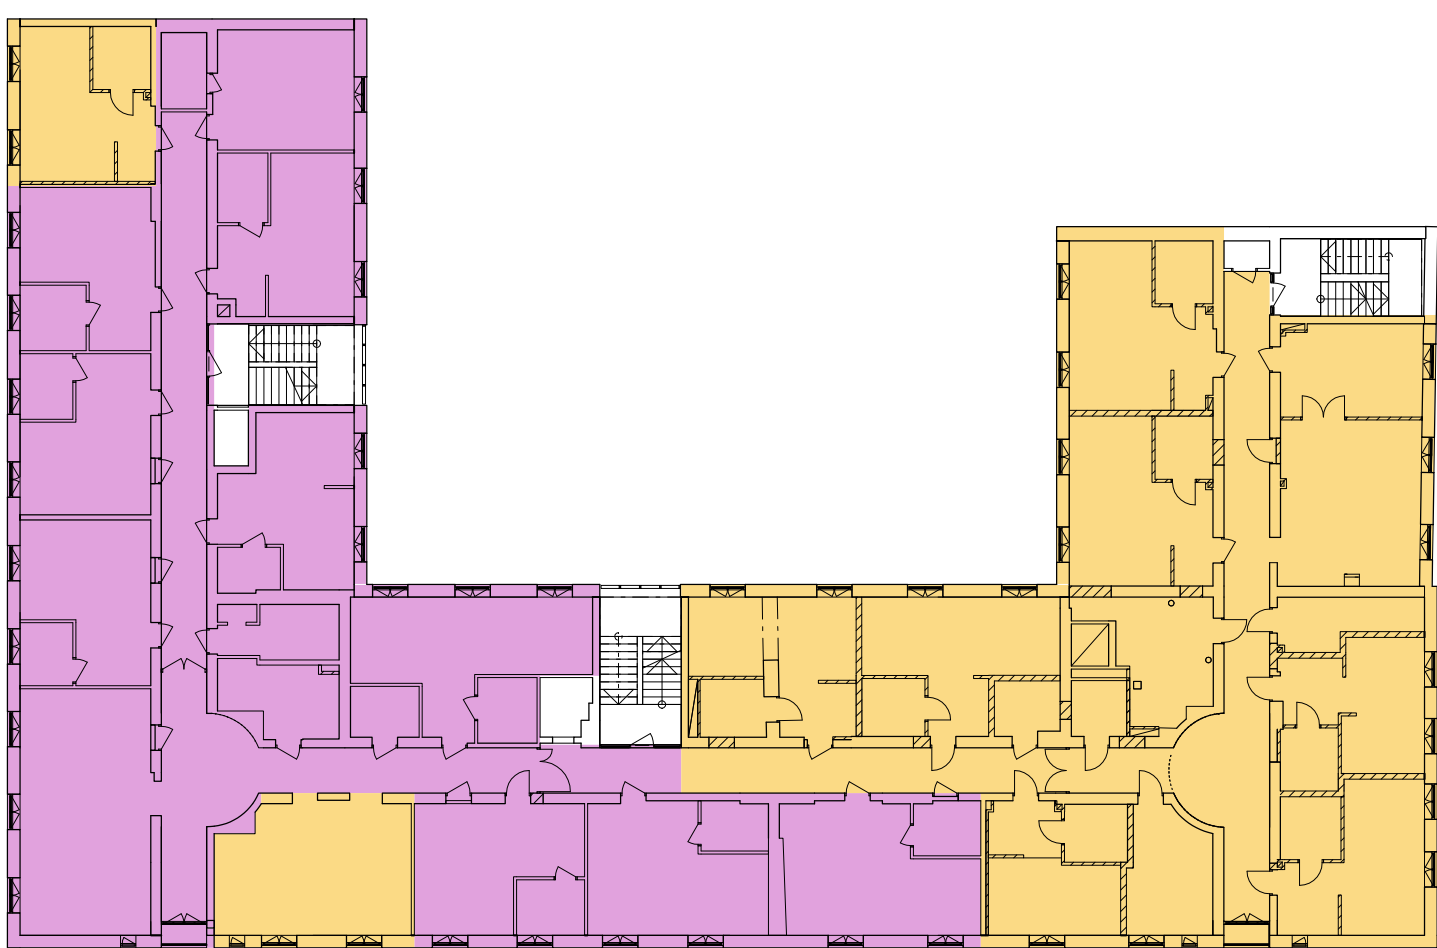


Plan 4

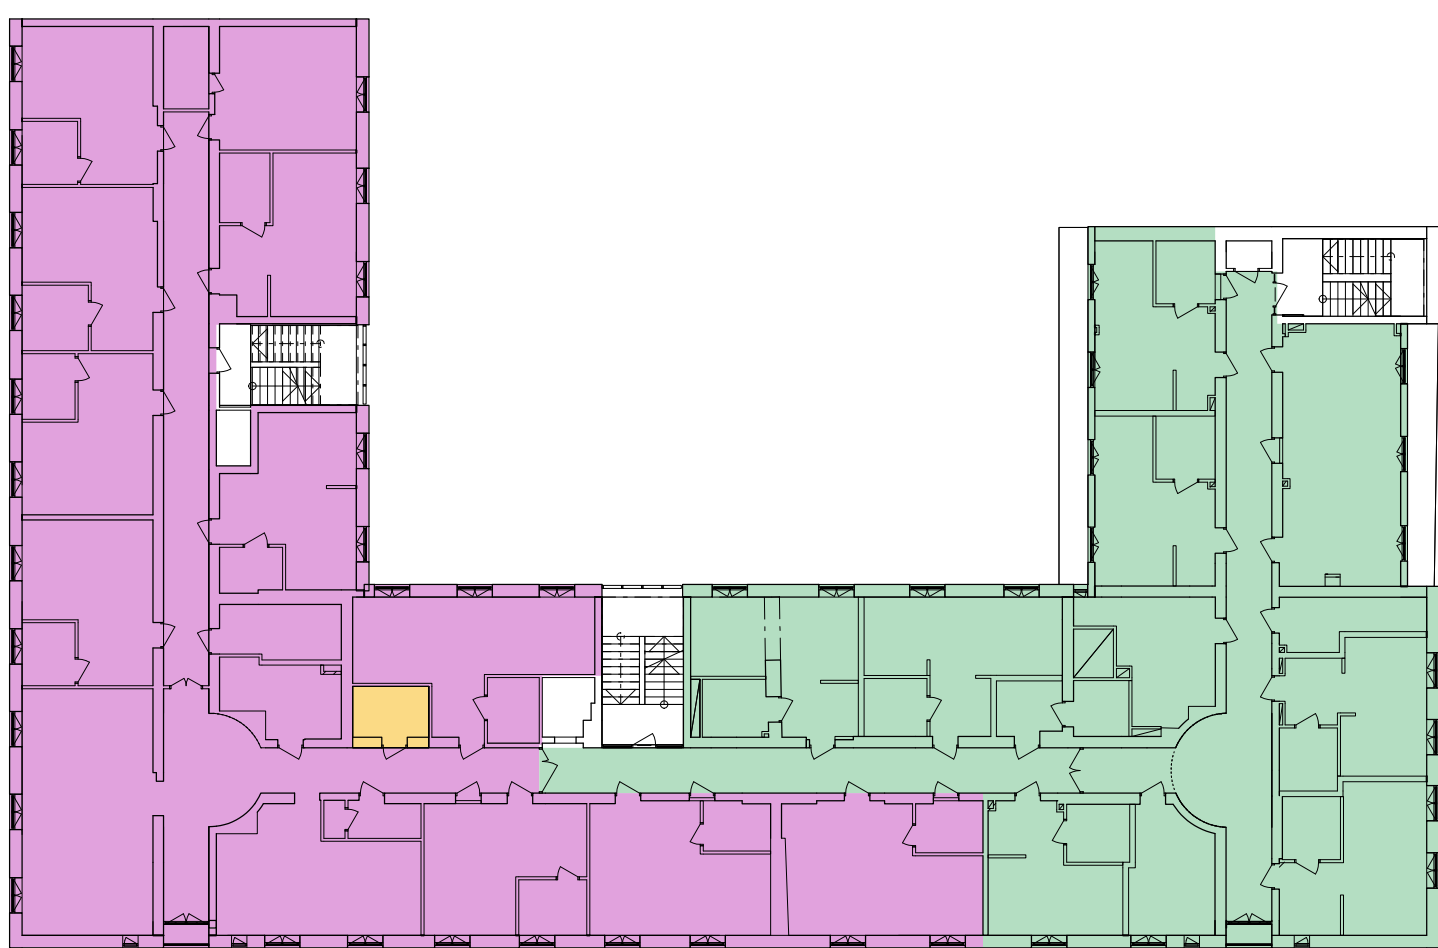


Plan 5

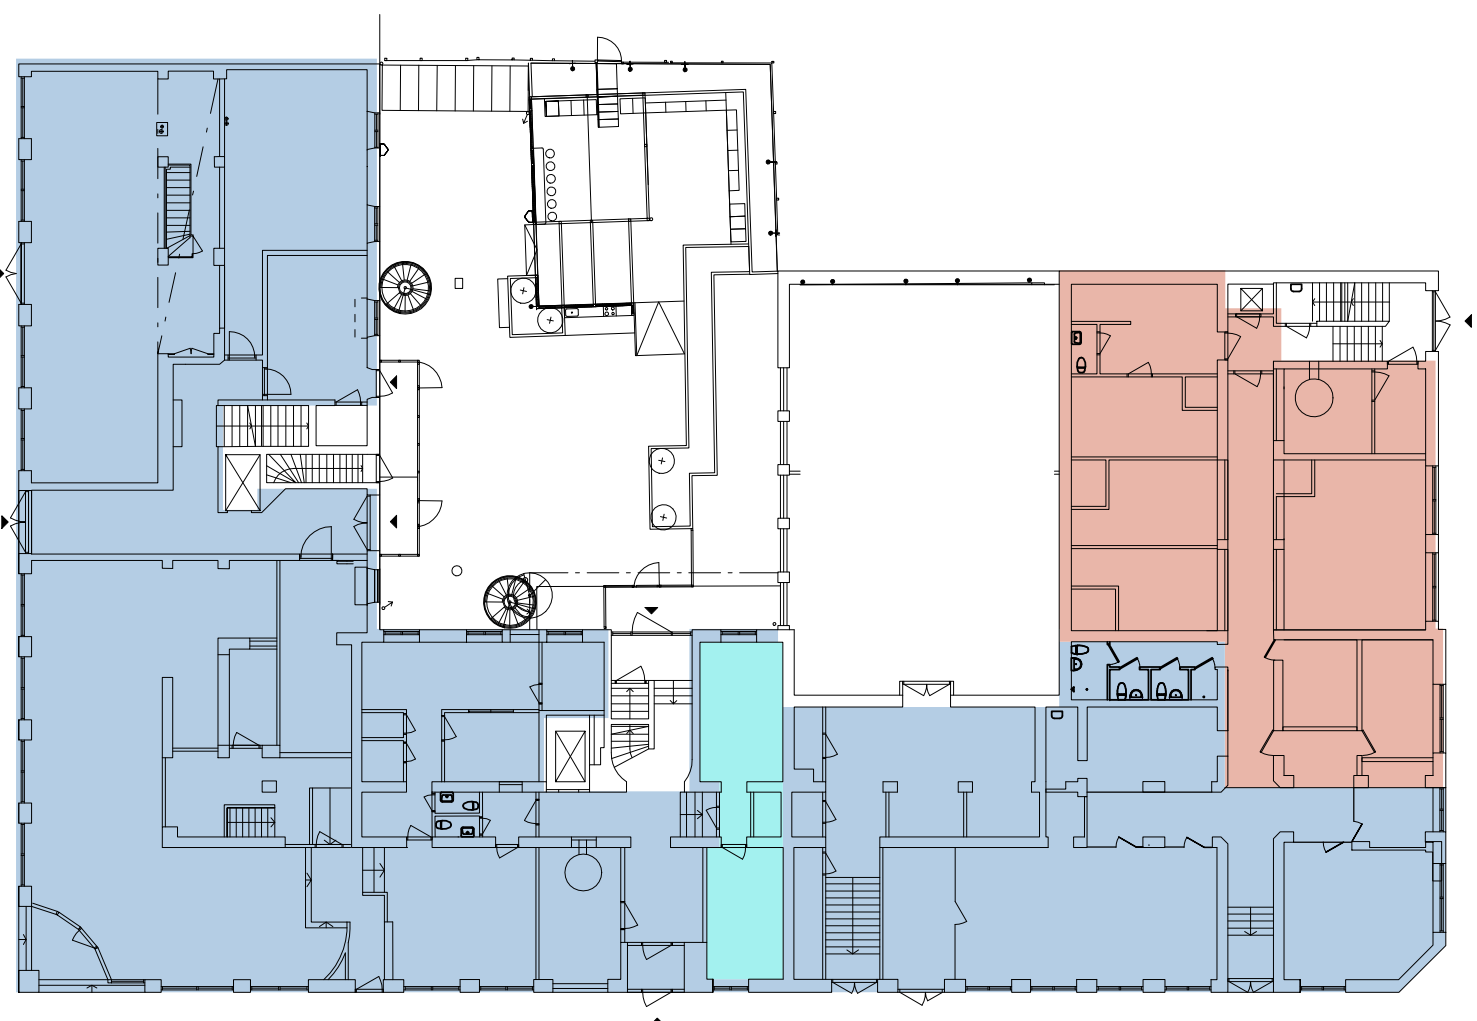


Entréplan

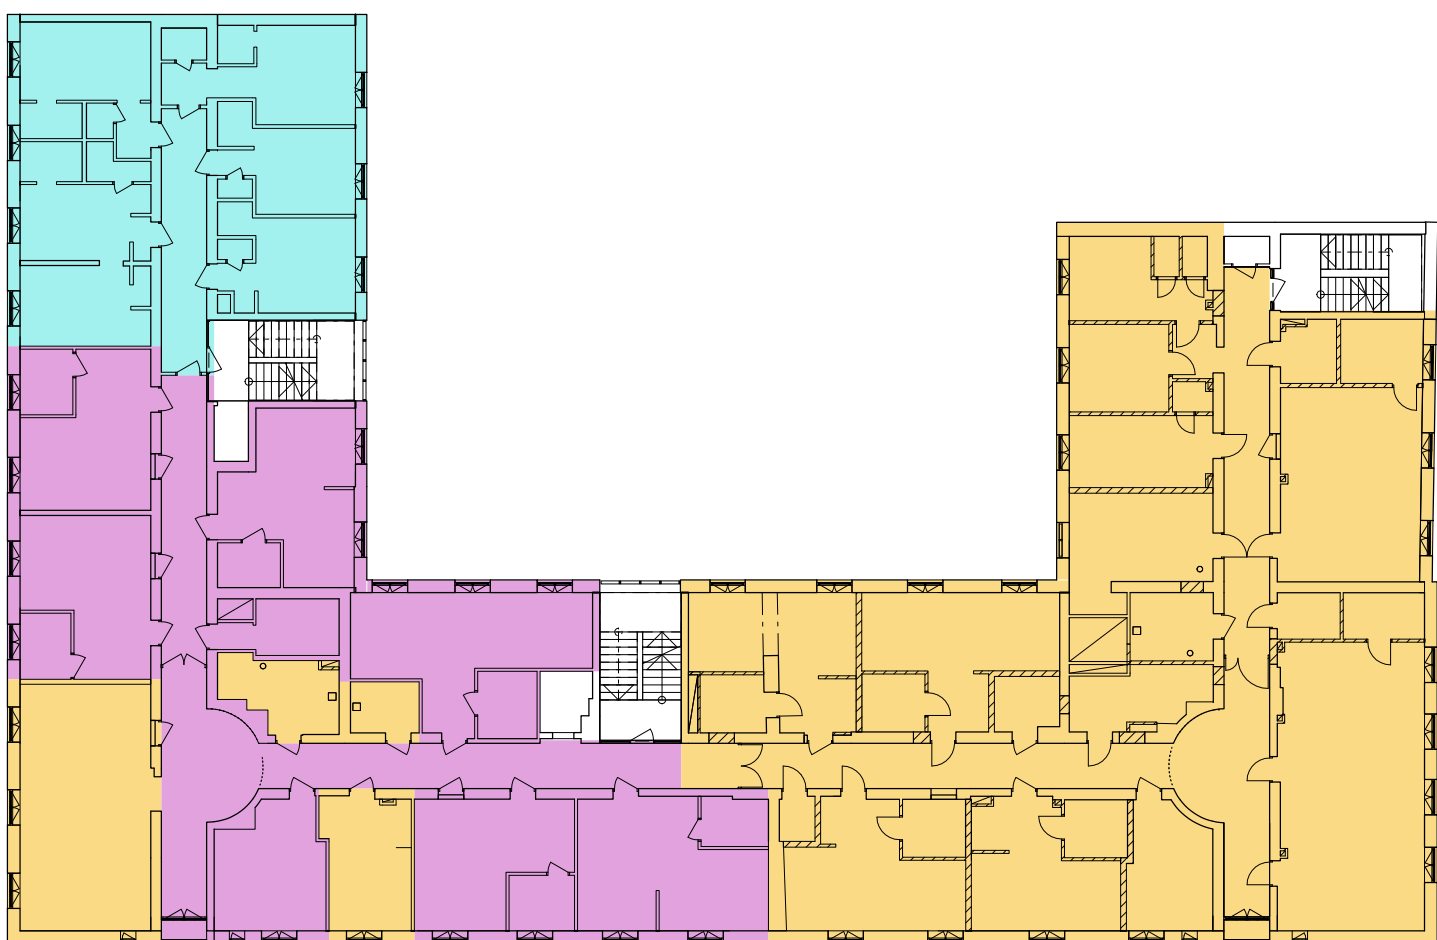

Plan 3

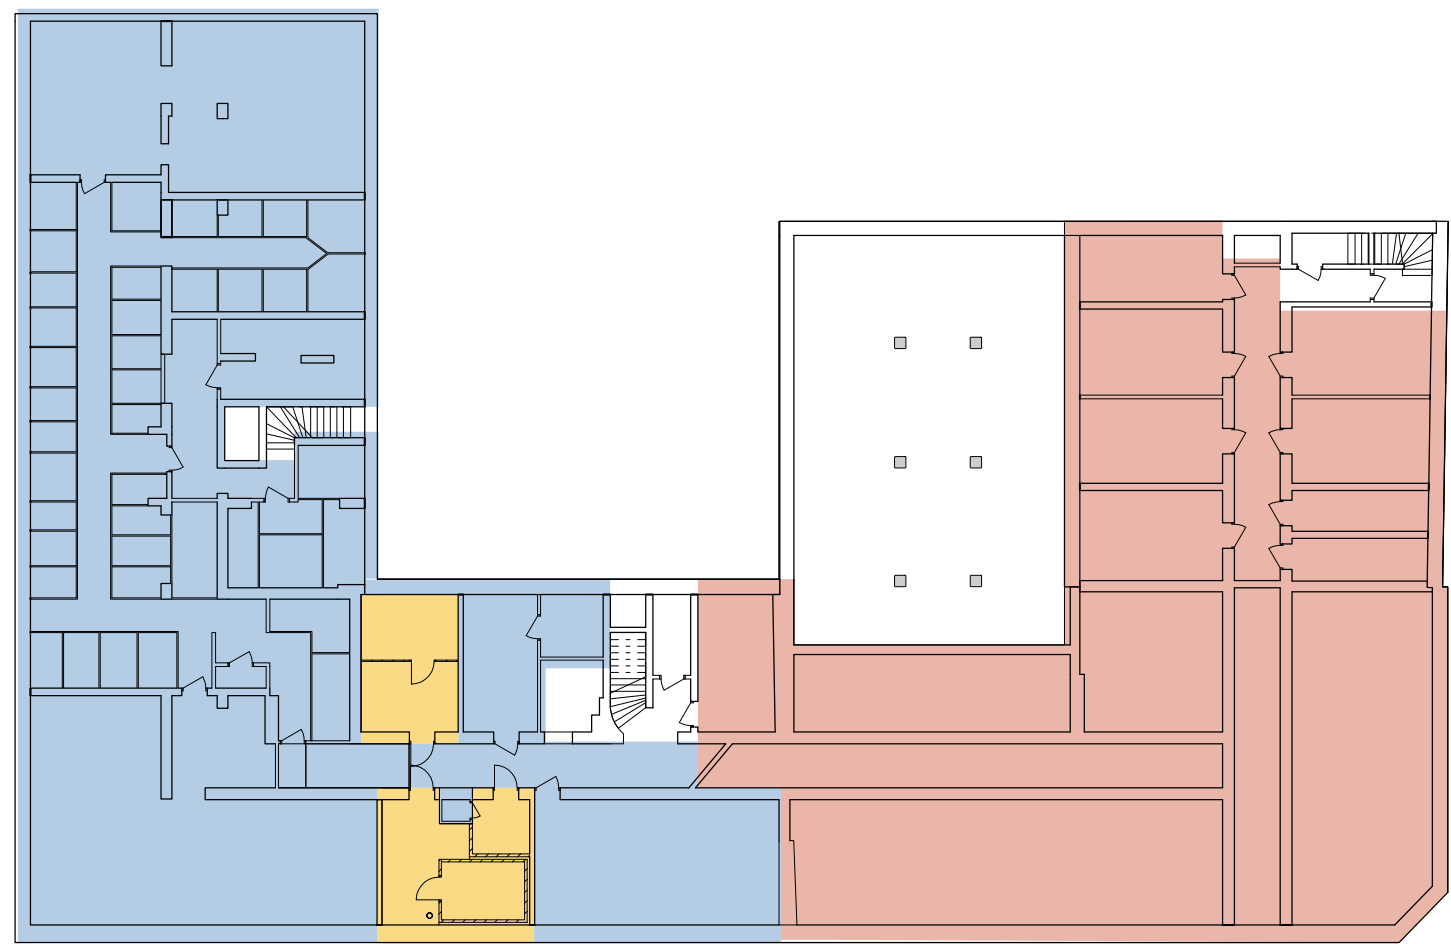


Källarplan

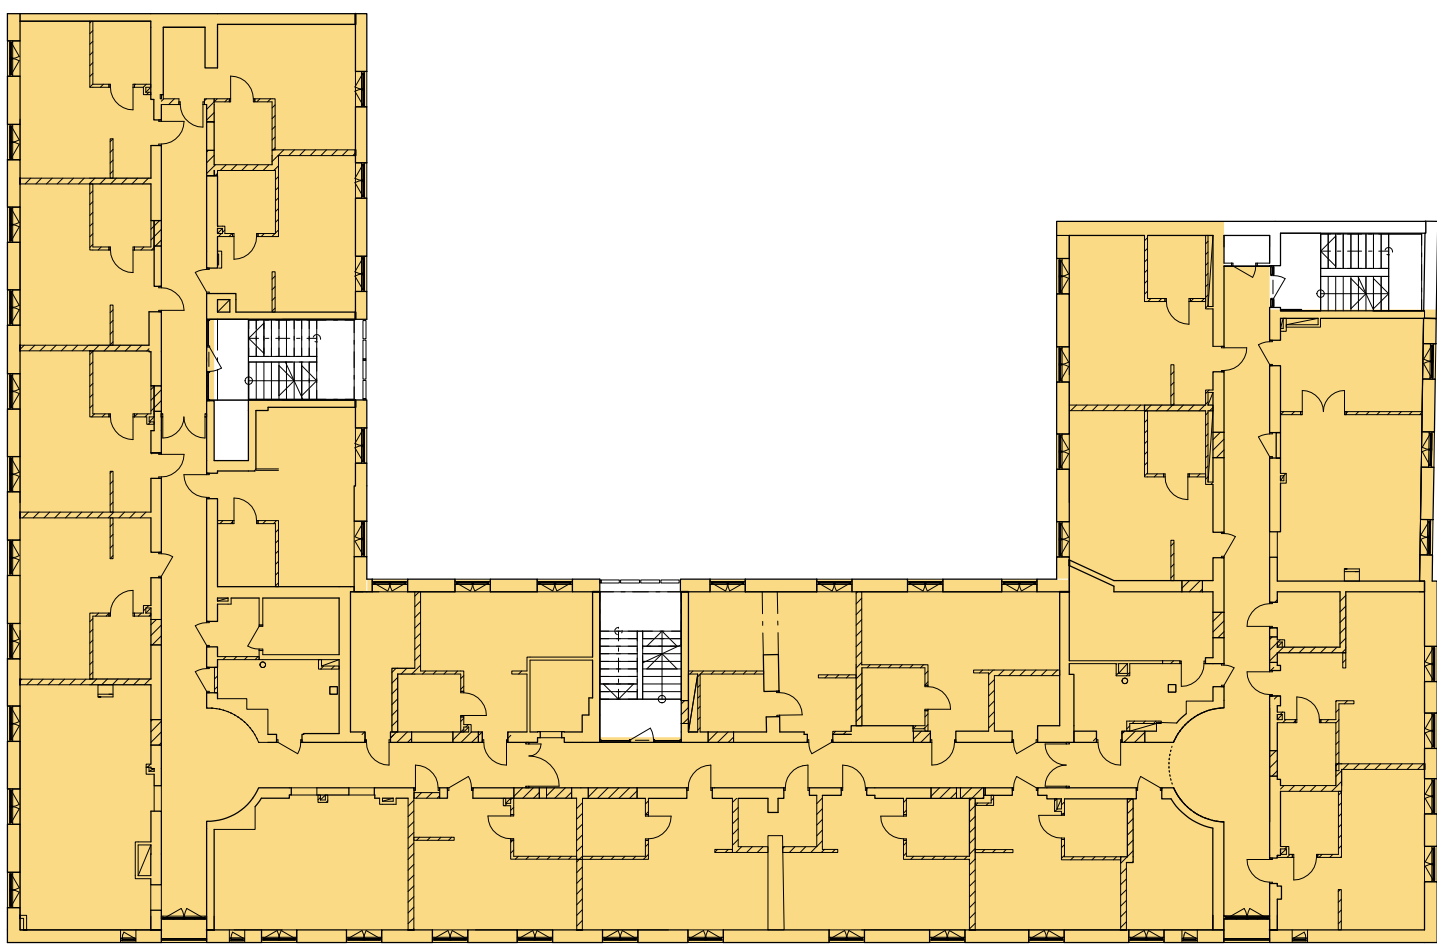

Plan 2

- Ombyggnad Nytorgsgården
- Nytorgsgården befintligt boende, stambyte, installation av sprinkler samt byte av vissa ytskikt
- Befintliga hyresrätter, stambyte
- Annan hyresgäst än Nytorgsgården, stambyte
- Ombyggnad Nytorgsgården färdigställd 2024
- Stambyte färdigställt 2024

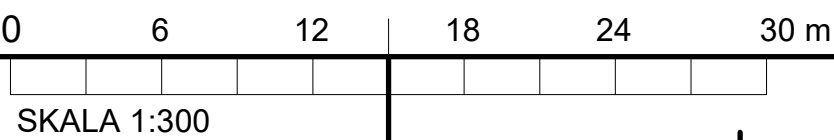

BET	ÄNDRINGEN AVSER	DATUM	SIGN
FÖRFRÅGNINGSUNDERLAG			
KV BONDEN MINDRE 14 SÖDERMALM, STOCKHOLM			
✕ A	FOJAB	tel. 08-31 61 00	
E	INCOORD	tel. 08-622 20 00	
VVS	INCOORD	tel. 08-622 20 00	
SPR	INCOORD	tel. 08-622 20 00	
BR	BENGT DAHLGREN	tel. 08-452 62 40	
AK	PE TEKNIK & ARKITEKTUR	tel. 010-516 00 00	
UPPROG NR	11715,0700	ANSVARIG	MSG
DATUM	2025-04-25	ANSVARIG	EVA OCKLUND HAAG
NYTORGSGÅRDEN INFORMATIONSHANDLING			
SKALA	A1 - A3 -	NUMMER	A-01-0-100