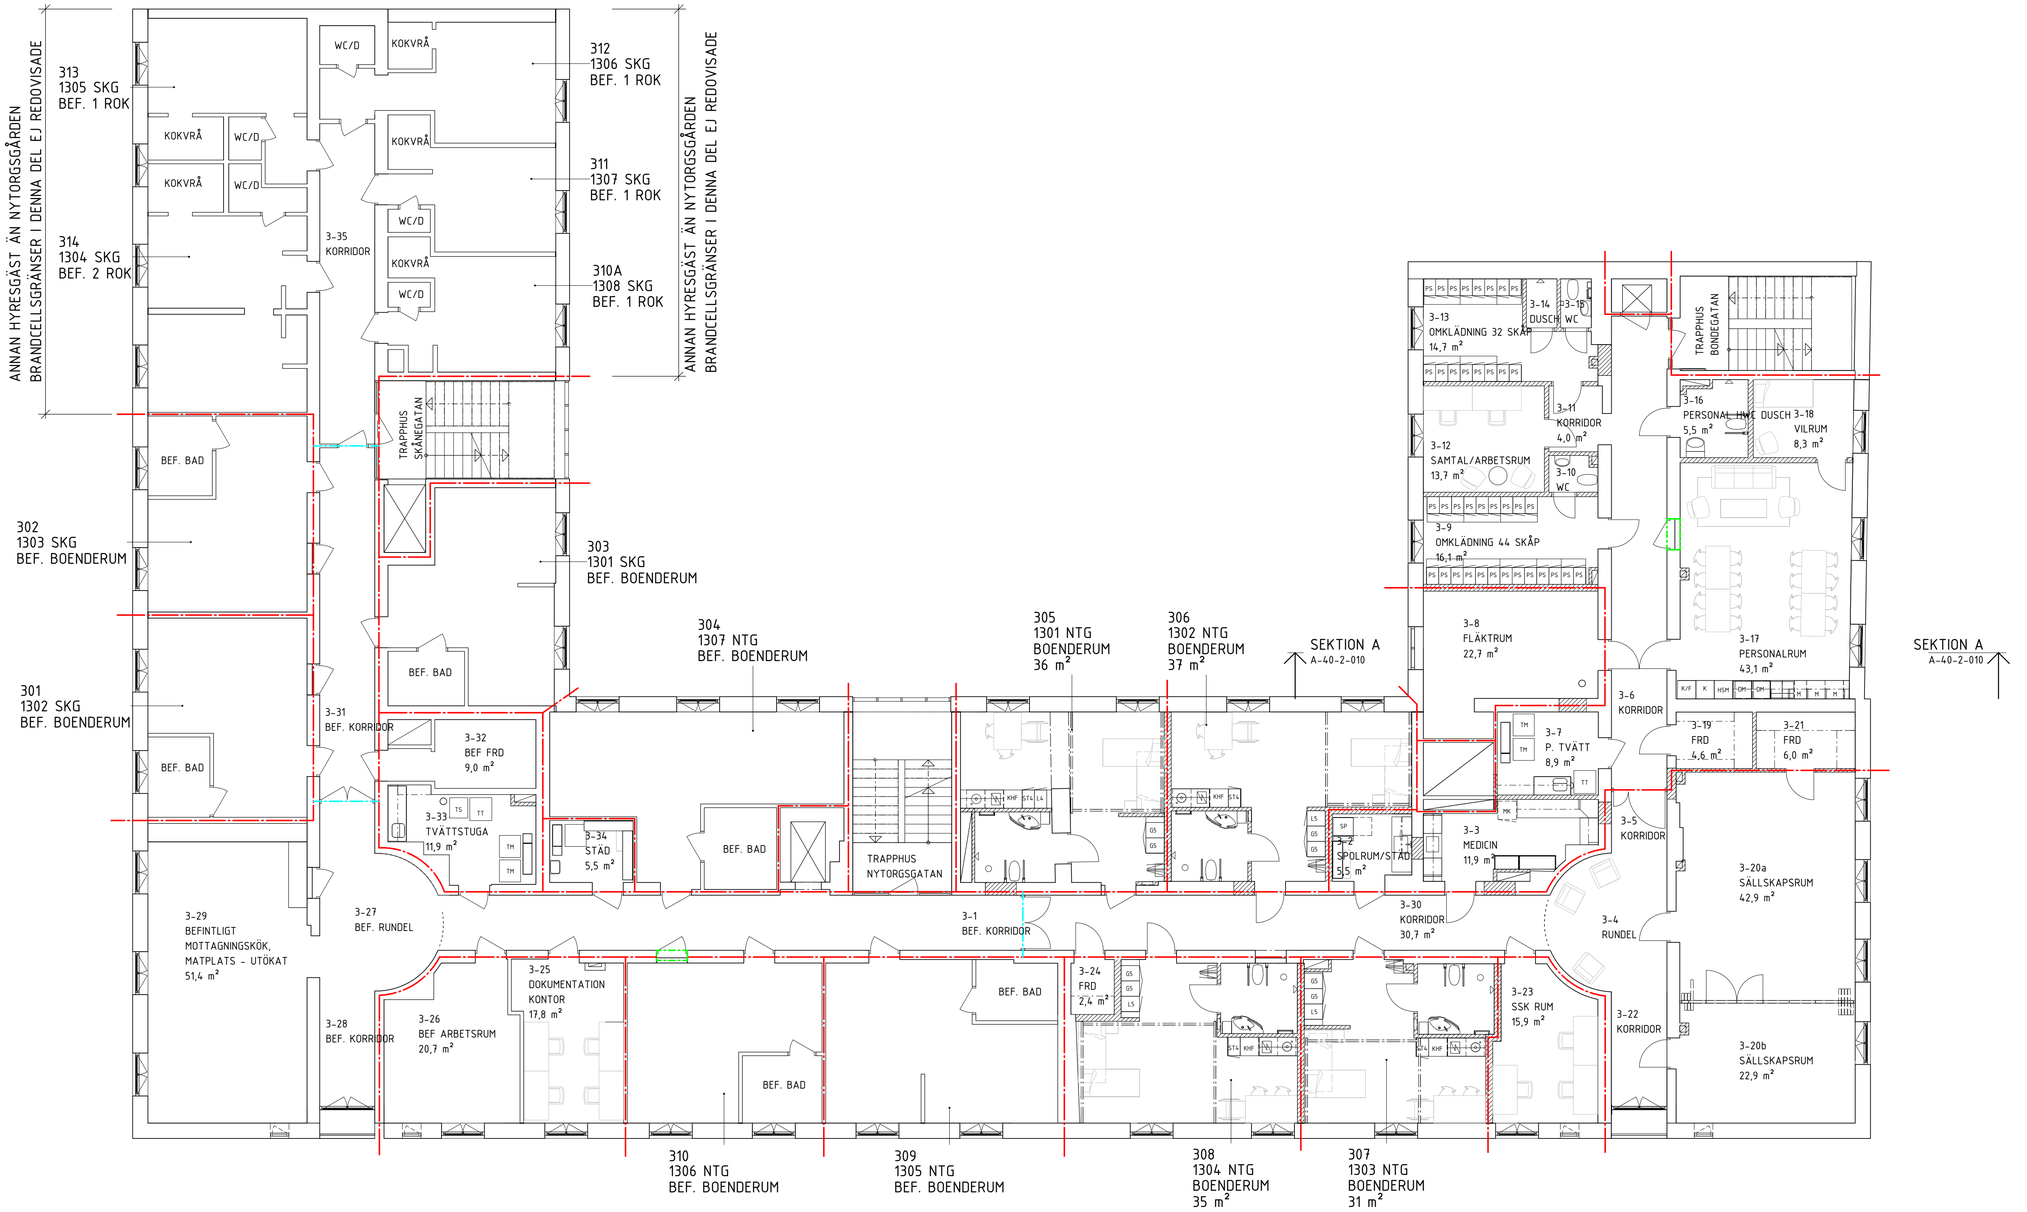

0 2 4 6 8 10 m

SKALA 1:100

FÖRKLARINGAR

FÖRESKRIFTER

HÄNVISNINGAR

SE A-40-0-090

BET	ÄNDRINGEN AVSER	DATUM	SIGN

FÖRFRÅGNINGSUNDERLAG

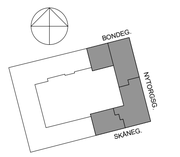

KV BONDEN MINDRE 14

SÖDERMALM, STOCKHOLM

ANDERSSON COMPANY FASTIGHETER

FOJAB

A	FOJAB		tel. 08-31 61 00
E	INCOORD		tel. 08-622 20 00
VVS	INCOORD		tel. 08-622 20 00
SPR	INCOORD		tel. 08-622 20 00
BR	BENGT DAHLGREN		tel. 08-452 62 40
AK	PE TEKNIK & ARKITEKTUR		tel. 010-516 00 00

UPPDRAG.NR	RITAD/KONSTR. AV	HANDLÄGGARE
11715,0700	MSG	MSG
DATUM 2025-04-25	ANSVARIG EVA OCKLUND HAAG	

NYTORGSGÅRDEN
PLAN 3, ÖVERSIKT

SKALA	NUMMER	BET
A1 1:100 A3 1:200	A-40-0-130	

2025-04-24 15:36:45 C:\Users\elsa.sjoblom\Documents\Bonden mindre 14_p2-4_R22_ElsaSjoblom.rvt

Inkom till Stockholms stadsbyggnadskontor - 2025-05-07, Dnr 2024-03379