

SKRAFFERAD YTA REDOVISAS  
ENBART SOM INFORMATION,  
BRANDCELLSGRÄNSER EJ  
REDOVISADE

SKRAFFERAD YTA REDOVISAS  
ENBART SOM INFORMATION,  
BRANDCELLSGRÄNSER EJ  
REDOVISADE

Generell brandcellsindelning är markerad på  
ritningar för fullständig indelning gällande  
schakt se brandskyddsbeskrivning

Teckenförklaring

Brandcellsgräns EI 60

El<sub>2</sub> 30-S<sub>200</sub> Dörrklass EI<sub>2</sub> 30-S<sub>200</sub>

Ej berörd del

Utrymningsväg

Vägledande markering

K	KYLSKÅP
K/F	KYL/FRYS
KHF	HALV KYL MED FRYSFACK
L4	LINNESKÅP, 4M
L5	LINNESKÅP, 5M, SE RUMSBESKRIVNING
M	MIKROVÅGSUGN
MK	PLATS FÖR MEDICINKYL
SP	SPOLDISINFEKTOR ENL. VVS
ST4	STÅDSKÅP, 4M
PS	PERSONALSKÅP, OMKLÄD., SE RUMSBESKRIVNING
TM	TVÄTTMASKIN
TMS	TVÄTTMASKIN, STÅD
TS	TORKSKÅP
TT	TORKTUMLARE


FÖRESKRIFTER

HÄNVISNINGAR

RUMSBESKRIVNING  
KULÖR- OCH MATERIALBESKRIVNING

BET	ÄNDRINGEN AVSER	DATUM	SIGN
-----	-----------------	-------	------

FÖRFRÅGNINGSUNDERLAG

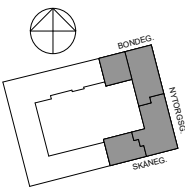

KV BONDEN MINDRE 14  
SÖDERMALM, STOCKHOLM

ANDERSSON  
COMPANY  
FASTIGHETER

FOJAB

✗	A	FOJAB	tel. 08-31 61 00
	E	INCOORD	tel. 08-622 20 00
	VVS	INCOORD	tel. 08-622 20 00
	SPR	INCOORD	tel. 08-622 20 00
	BR	BENGT DAHLGREN	tel. 08-452 62 40
	AK	PE TEKNIK & ARKITEKTUR	tel. 010-516 00 00

UPPDRAGSR 11715,0700	RITAD/KONSTR. AV MSG	HANDLÄGGARE MSG
DATUM 2025-04-25	ANSVARIG EVA OCKLUND HAAG	

NYTORSGÅRDEN  
KÄLLARPLAN, ÖVERSIKT

SKALA A1 1:100 A3 1:200	NUMMER A-40-0-090	BET
-------------------------------	----------------------	-----


BRANDSKYDDSSKISS  
Förfrågningsunderlag

BENGT  
DAHLGREN

Handlingen behöver läsas/skrivas ut i färg. Observera att detta endast  
är en skiss, brandskyddsbeskrivningen är det styrande dokumentet.

Datum  
2025-04-25


Upprättad av  
Jenny Gramenius

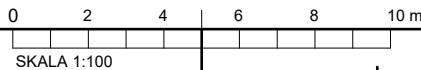

Generell brandcellsindelning är markerad på ritningar för fullständig indelning gällande schakt se brandskyddsbeskrivning

Teckenförklaring

- Brandcellsgräns E 15
- Brandcellsgräns E 30
- Brandcellsgräns EI 60
- Dörrklass
- Ej berörd del
- Nödbelysning
- Utrymningsväg och nödbelysning
- Utrymningsväg, riktning
- Vägledande markering
- Återrymning, bägge riktningar

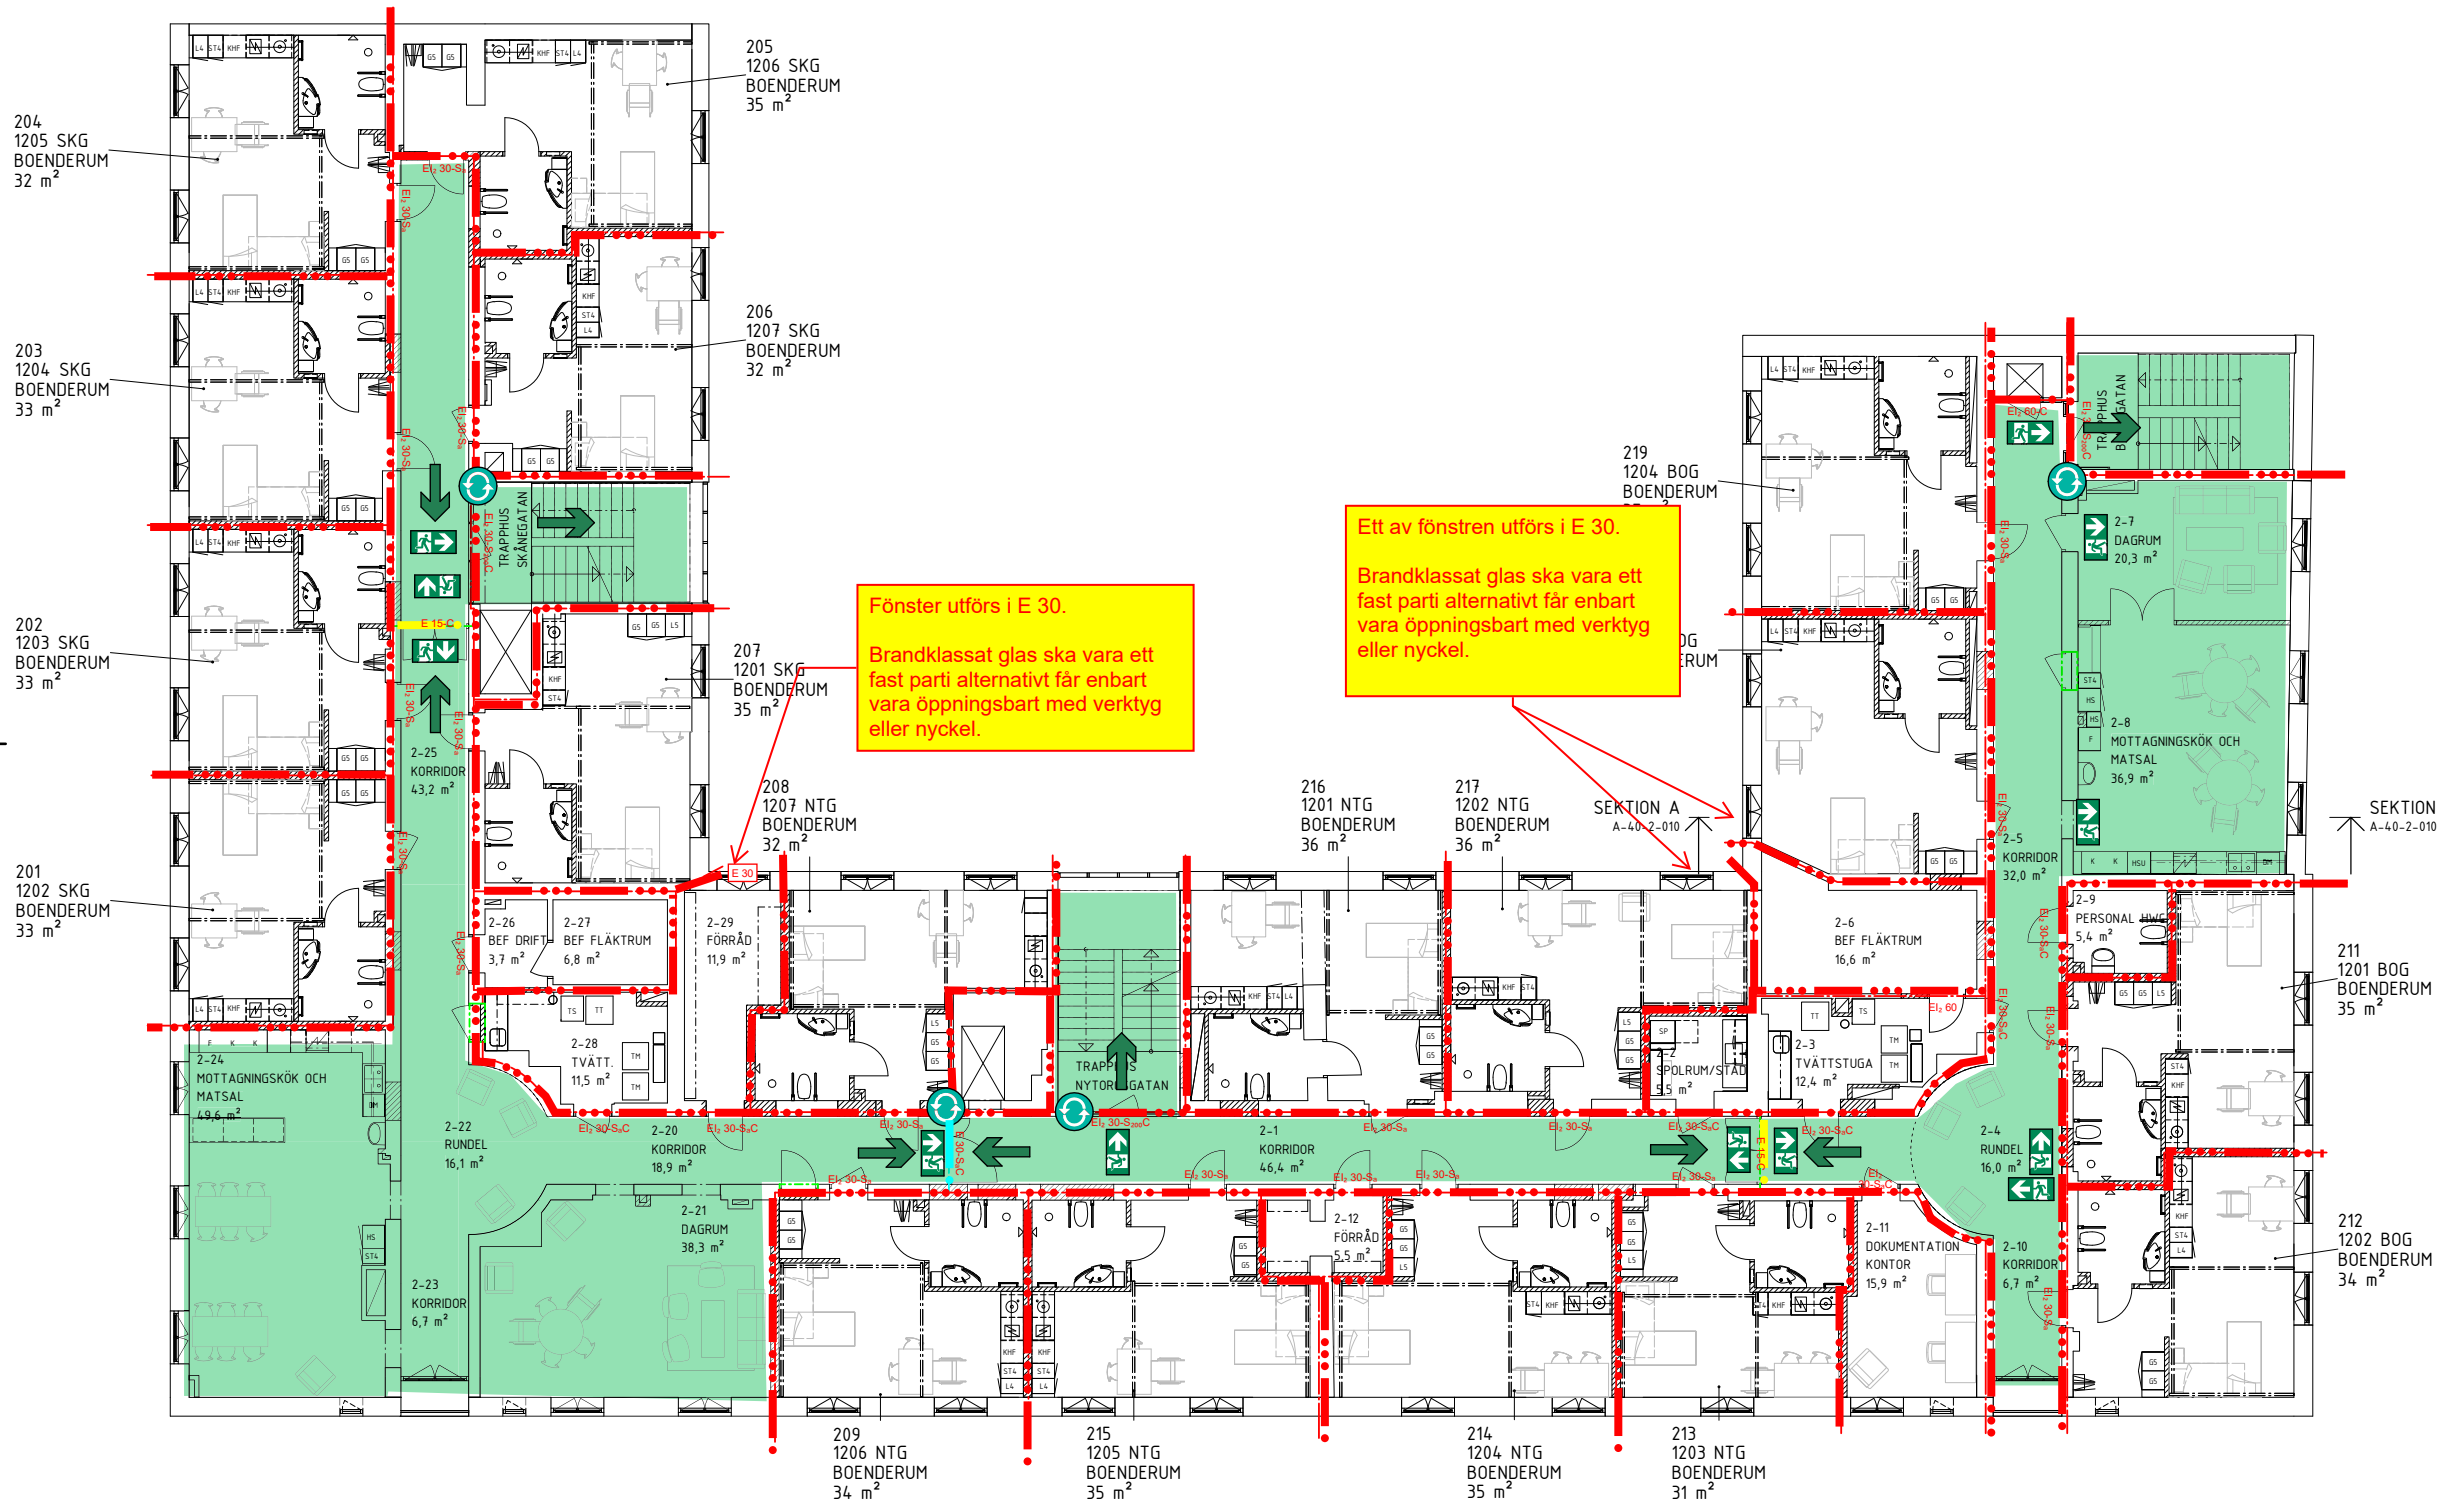

BRANDSKYDDSSKISS  
Förfrågningsunderlag



Datum  
2025-04-25






 




Upprättad av  
Jenny Gramenius


BET	ÄNDRINGEN AVSER	DATUM	SIGN
FÖRFRÅGNINGSUNDERLAG			
KV BONDEN MINDRE 14 SÖDERMALM, STOCKHOLM			
FOJAB			
A	FOJAB	tel. 08-31 61 00	
E	INCOORD	tel. 08-622 20 00	
VVS	INCOORD	tel. 08-622 20 00	
SPR	INCOORD	tel. 08-622 20 00	
BR	BENGT DAHLGREN	tel. 08-452 62 40	
AK	PE TEKNIK & ARKITEKTUR	tel. 010-516 00 00	
UPPDRAG NR	11715,0700	ANSVARIG	MSG
DATUM	2025-04-25	ANSVARIG	MSG
NYTORGSGÅRDEN PLAN 2, ÖVERSIKT			
SKALA	A1 1:100 A3 1:200	NUMMER	A-40-0-120



Generell brandcellsindelning är markerad på ritningar för fullständig indelning gällande schakt se brandskyddsbeskrivning

## Teckenförklaring

-  Brandcellsgräns E 15
-  Brandcellsgräns E 30
-  Brandcellsgräns EI 60
-  F 30-C Dörrklass
-  Ej berörd del
-  Nödbelysning
-  Utrymningsväg och nödbelysning
-  Utrymningsväg, riktning
-  Vägledande markering
-  Återrymning, bägge riktningar

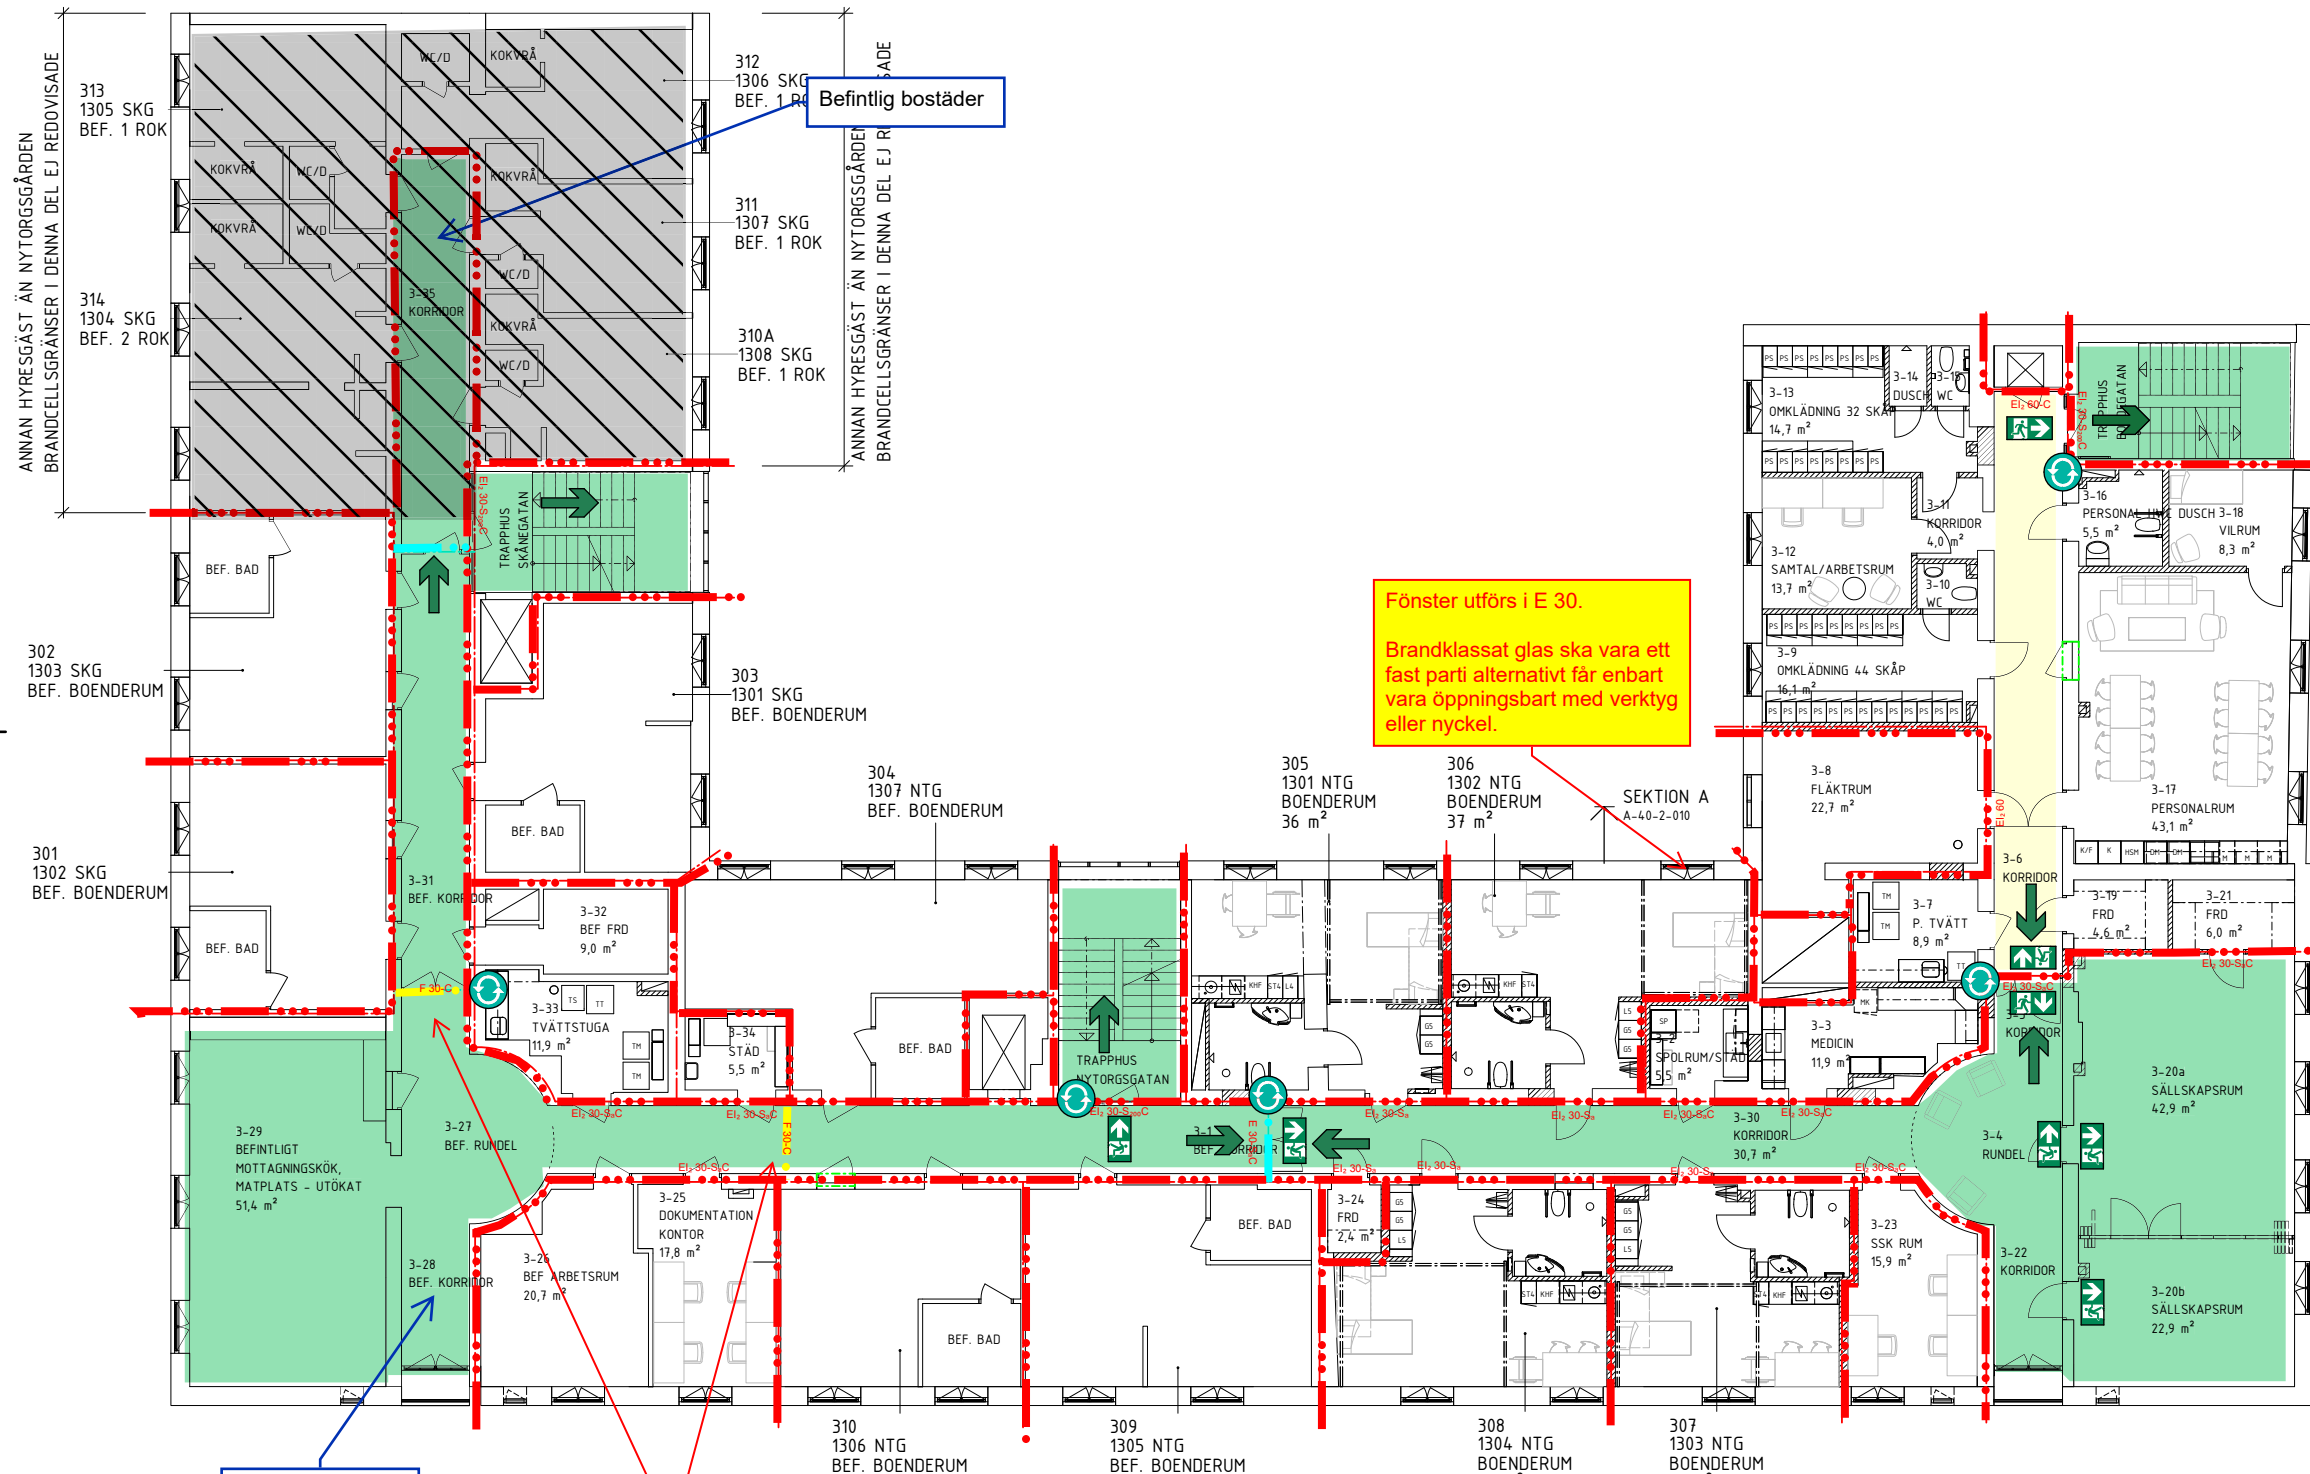

Fönster utförs i E 30.

Brandklassat glas ska vara ett fast parti alternativt får enbart vara öppningsbart med verktyg eller nyckel.

Ny avdelning och personalytor

SEKTION A  
A-40-2-010

Befintlig avdelning

Befintliga F 30-C partier, det högra partiet monteras ner då befintlig avdelning förses med sprinkler.

BET	ÄNDRINGEN AVSEER	DATUM	SIGN
<h1>FÖRFRÅGNINGSUNDERLAG</h1>			
<h2>KV BONDEN MINDRE 14</h2> <p>SÖDERMALM, STOCKHOLM</p>			
<input checked="" type="checkbox"/>	A	FOJAB	tel. 08-31 61 00
	E	INCOORD	tel. 08-622 20 00
	VVS	INCOORD	tel. 08-622 20 00
	SPR	INCOORD	tel. 08-622 20 00
	BR	BENGTT DAHLGRÉN	tel. 08-452 62 40
	AK	PE TEKNIK & ARKITEKTUR	tel. 010-516 00 00
UPPDRAG NR		RTADOKONSTR. AV	HANDLAGGARE
11715,0700		MSG	MSG
DATUM		ANSVARIG	
2025-04-25		EVA OCKLUND HAAG	
<p>NYTORGSGÅRDEN PLAN 3, ÖVERSIKT</p>			
SKALA	NUMMER		BET
A1 1:100 A3 1:200	A-40-0-130		

## BRANDSKYDDSSKISS



Handlingen behöver läsas/skrivas ut i färg. Observera att detta endast är en skiss, brandskyddsbeskrivningen är det styrande dokumentet.


Datum 2025-04-25	Upprättad av Jenny Gramenius
---------------------	---------------------------------

Upprättad av  
Jenny Gramenius

Generell brandcellsindelning är markerad på ritningar för fullständig indelning gällande schakt se brandskyddsbeskrivning

Teckenförklaring

- Brandcellsgräns E 15
- Brandcellsgräns E 30
- Brandcellsgräns EI 60
- Dörrklass
- Ej berörd del
- Nödbelysning
- Utrymningsväg och nödbelysning
- Utrymningsväg, riktning
- Vägläddande markering
- Återrymning, bäge riktningar

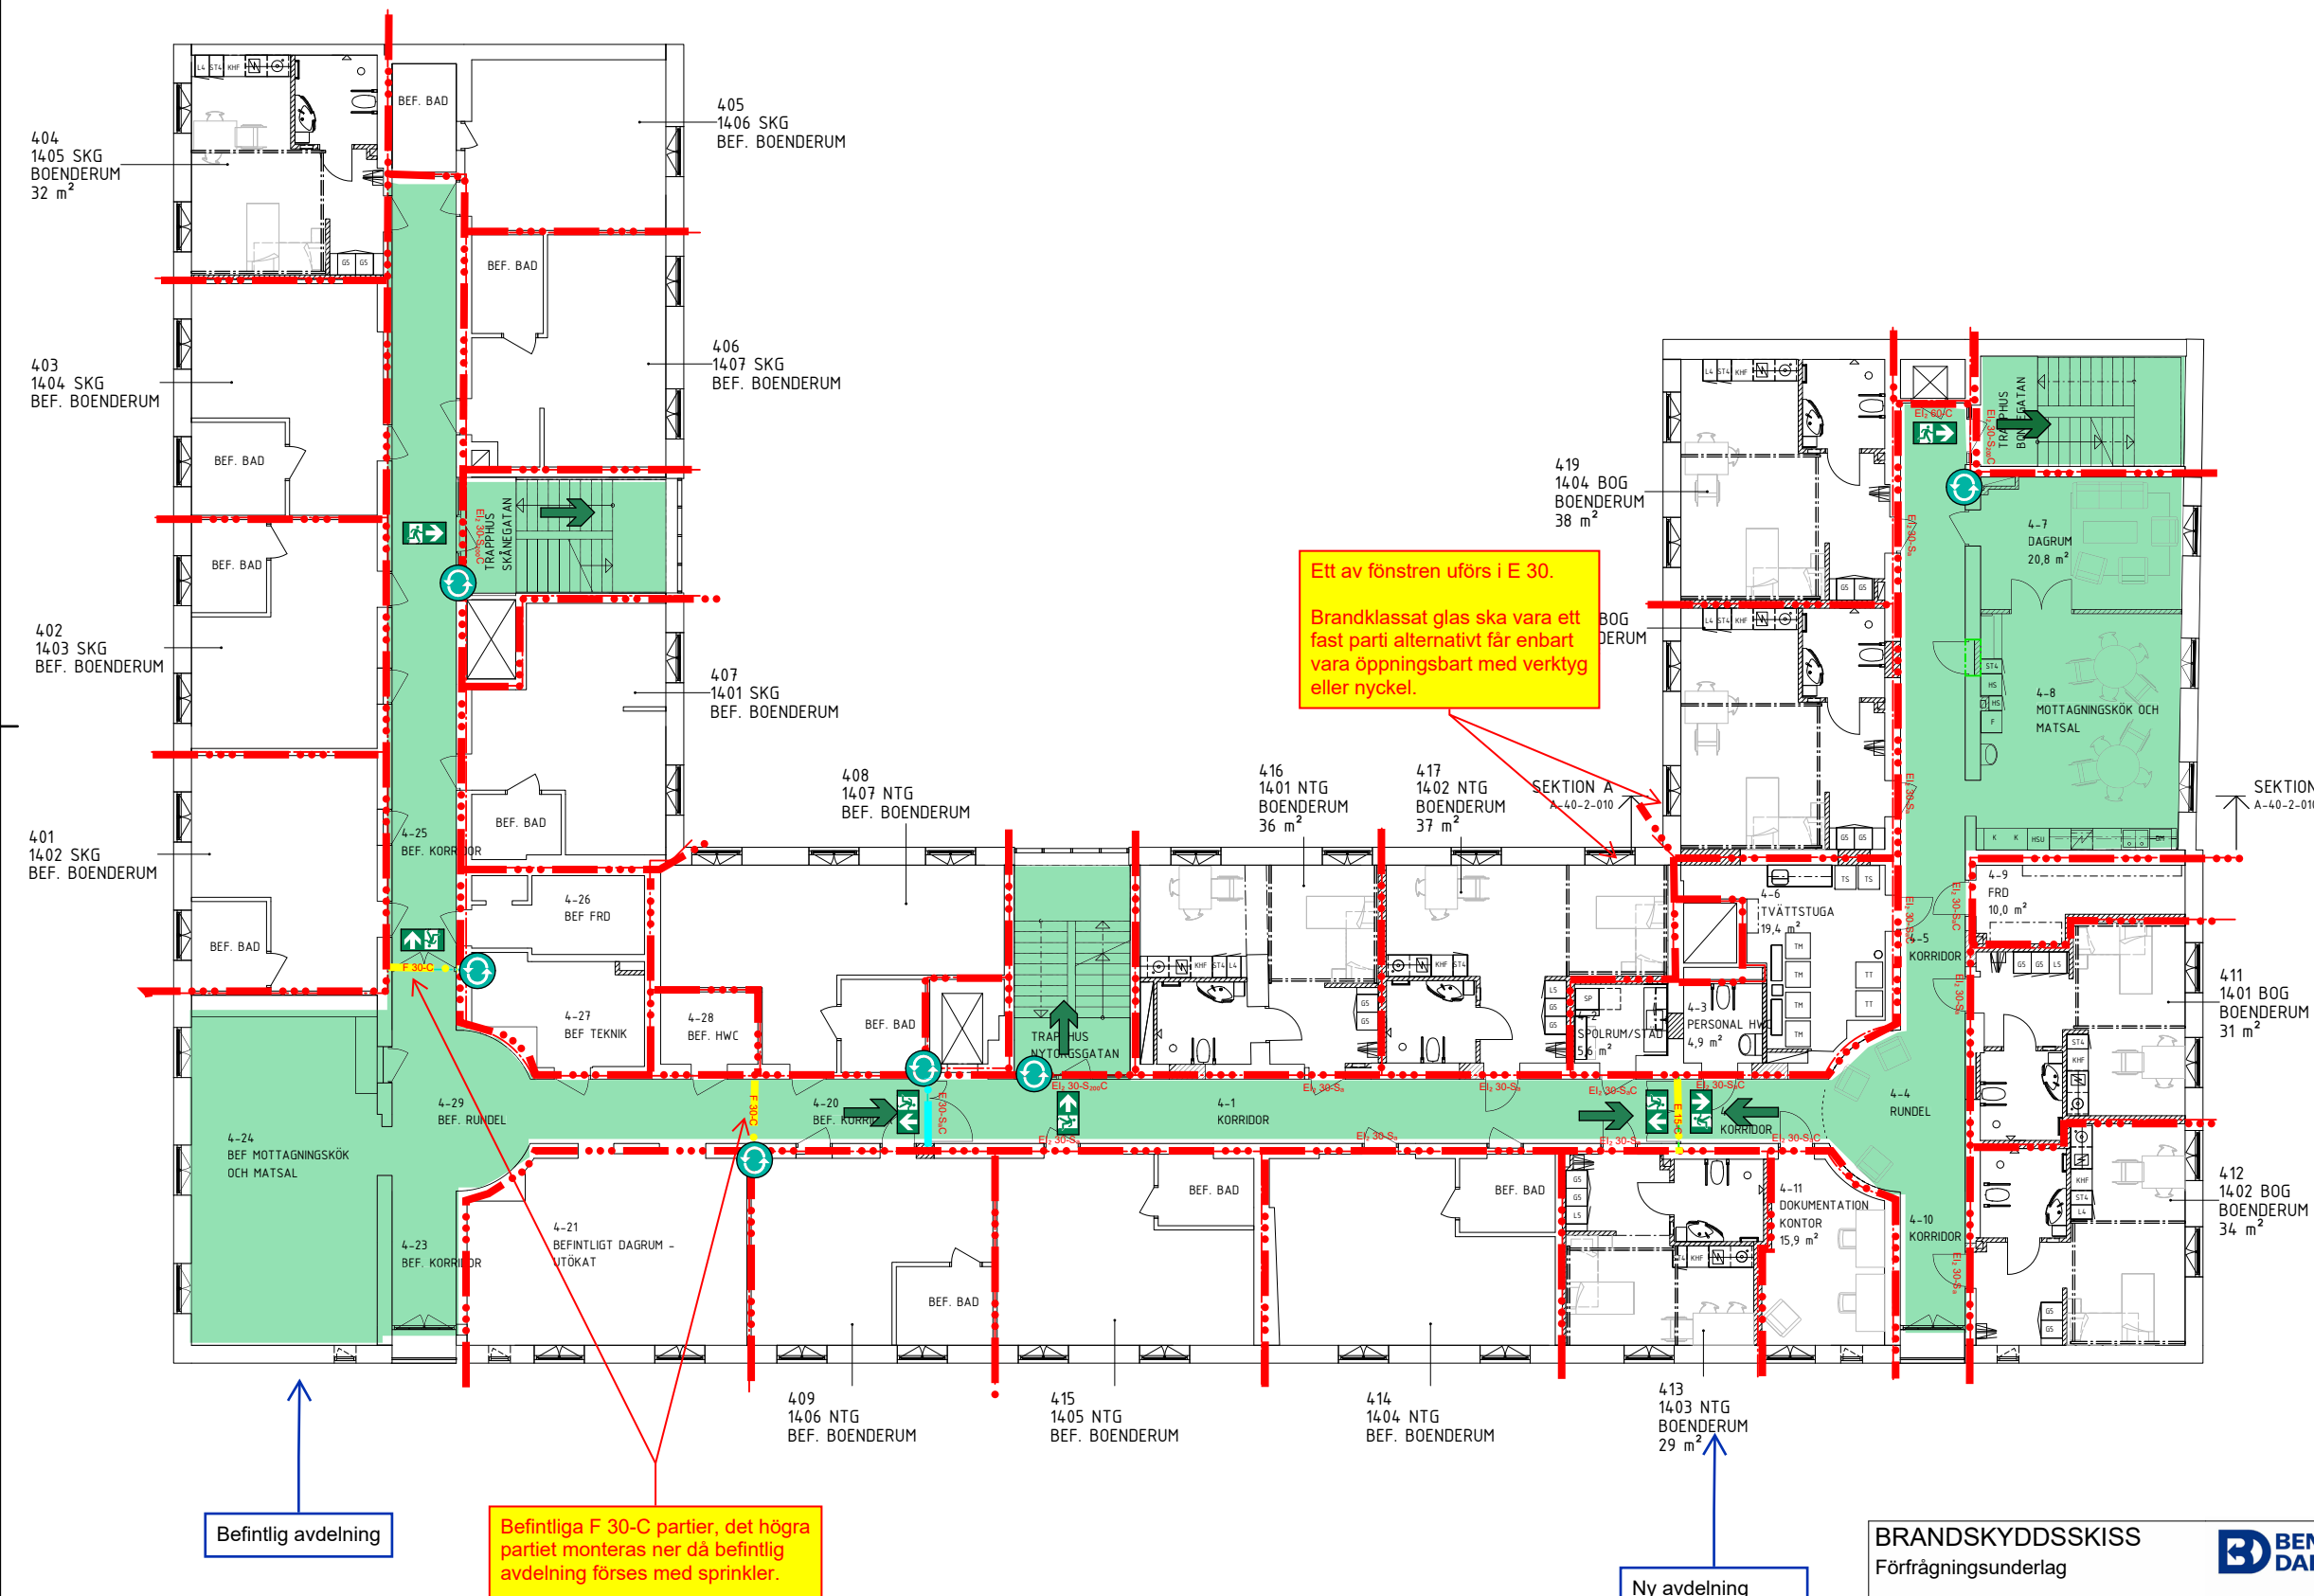

BRANDSKYDDSSKISS

Förfrågningsunderlag



Handlingen behöver läsas/skrivas ut i färg. Observera att detta endast är en skiss, brandskyddsbeskrivningen är det styrande dokumentet.

Datum 2025-04-25 Upprättad av Jenny Gramenius

BET	ÄNDRINGEN AVSER	DATUM	SIGN
FÖRFRÅGNINGSUNDERLAG			
KV BONDEN MINDRE 14 SÖDERMALM, STOCKHOLM			
✗ A	FOJAB	tel. 08-31 61 00	
E	INCOORD	tel. 08-622 20 00	
VVS	INCOORD	tel. 08-622 20 00	
SPR	INCOORD	tel. 08-622 20 00	
BR	BENGT DAHLGREN	tel. 08-452 62 40	
AK	PE TEKNIK & ARKITEKTUR	tel. 010-516 00 00	
UPPDRAGSR	11715,0700	MSG	MSG
DATUM	2025-04-25	ANSVARIG	EVA OCKLUND HAAG
NYTORSGÅRDEN PLAN 4, ÖVERSIKT			
SKALA	A1 1:100 A3 1:200	NUMMER	A-40-0-140




Befintlig del förses med boendesprinkler, ett parti monteras ner och en personal-WC görs om till spolrum (5-19). I övrigt görs inga ändringar.

Generell brandcellsindelning är markerad på ritningar för fullständig indelning gällande schakt se brandskyddsbeskrivning

Teckenförklaring

- Brandcellsgräns E 15
- Brandcellsgräns E 30
- Brandcellsgräns EI 60
- F 30-C Dörrklass
- Ej berörd del
- Nödbelysning
- Utrymningsväg och nödbelysning
- Utrymningsväg, riktning
- Väglödande markering
- Återrymning, bägge riktningar

SKRAFFERING AVSER AVDELNING FÄRDIGSTÄLLD 2024

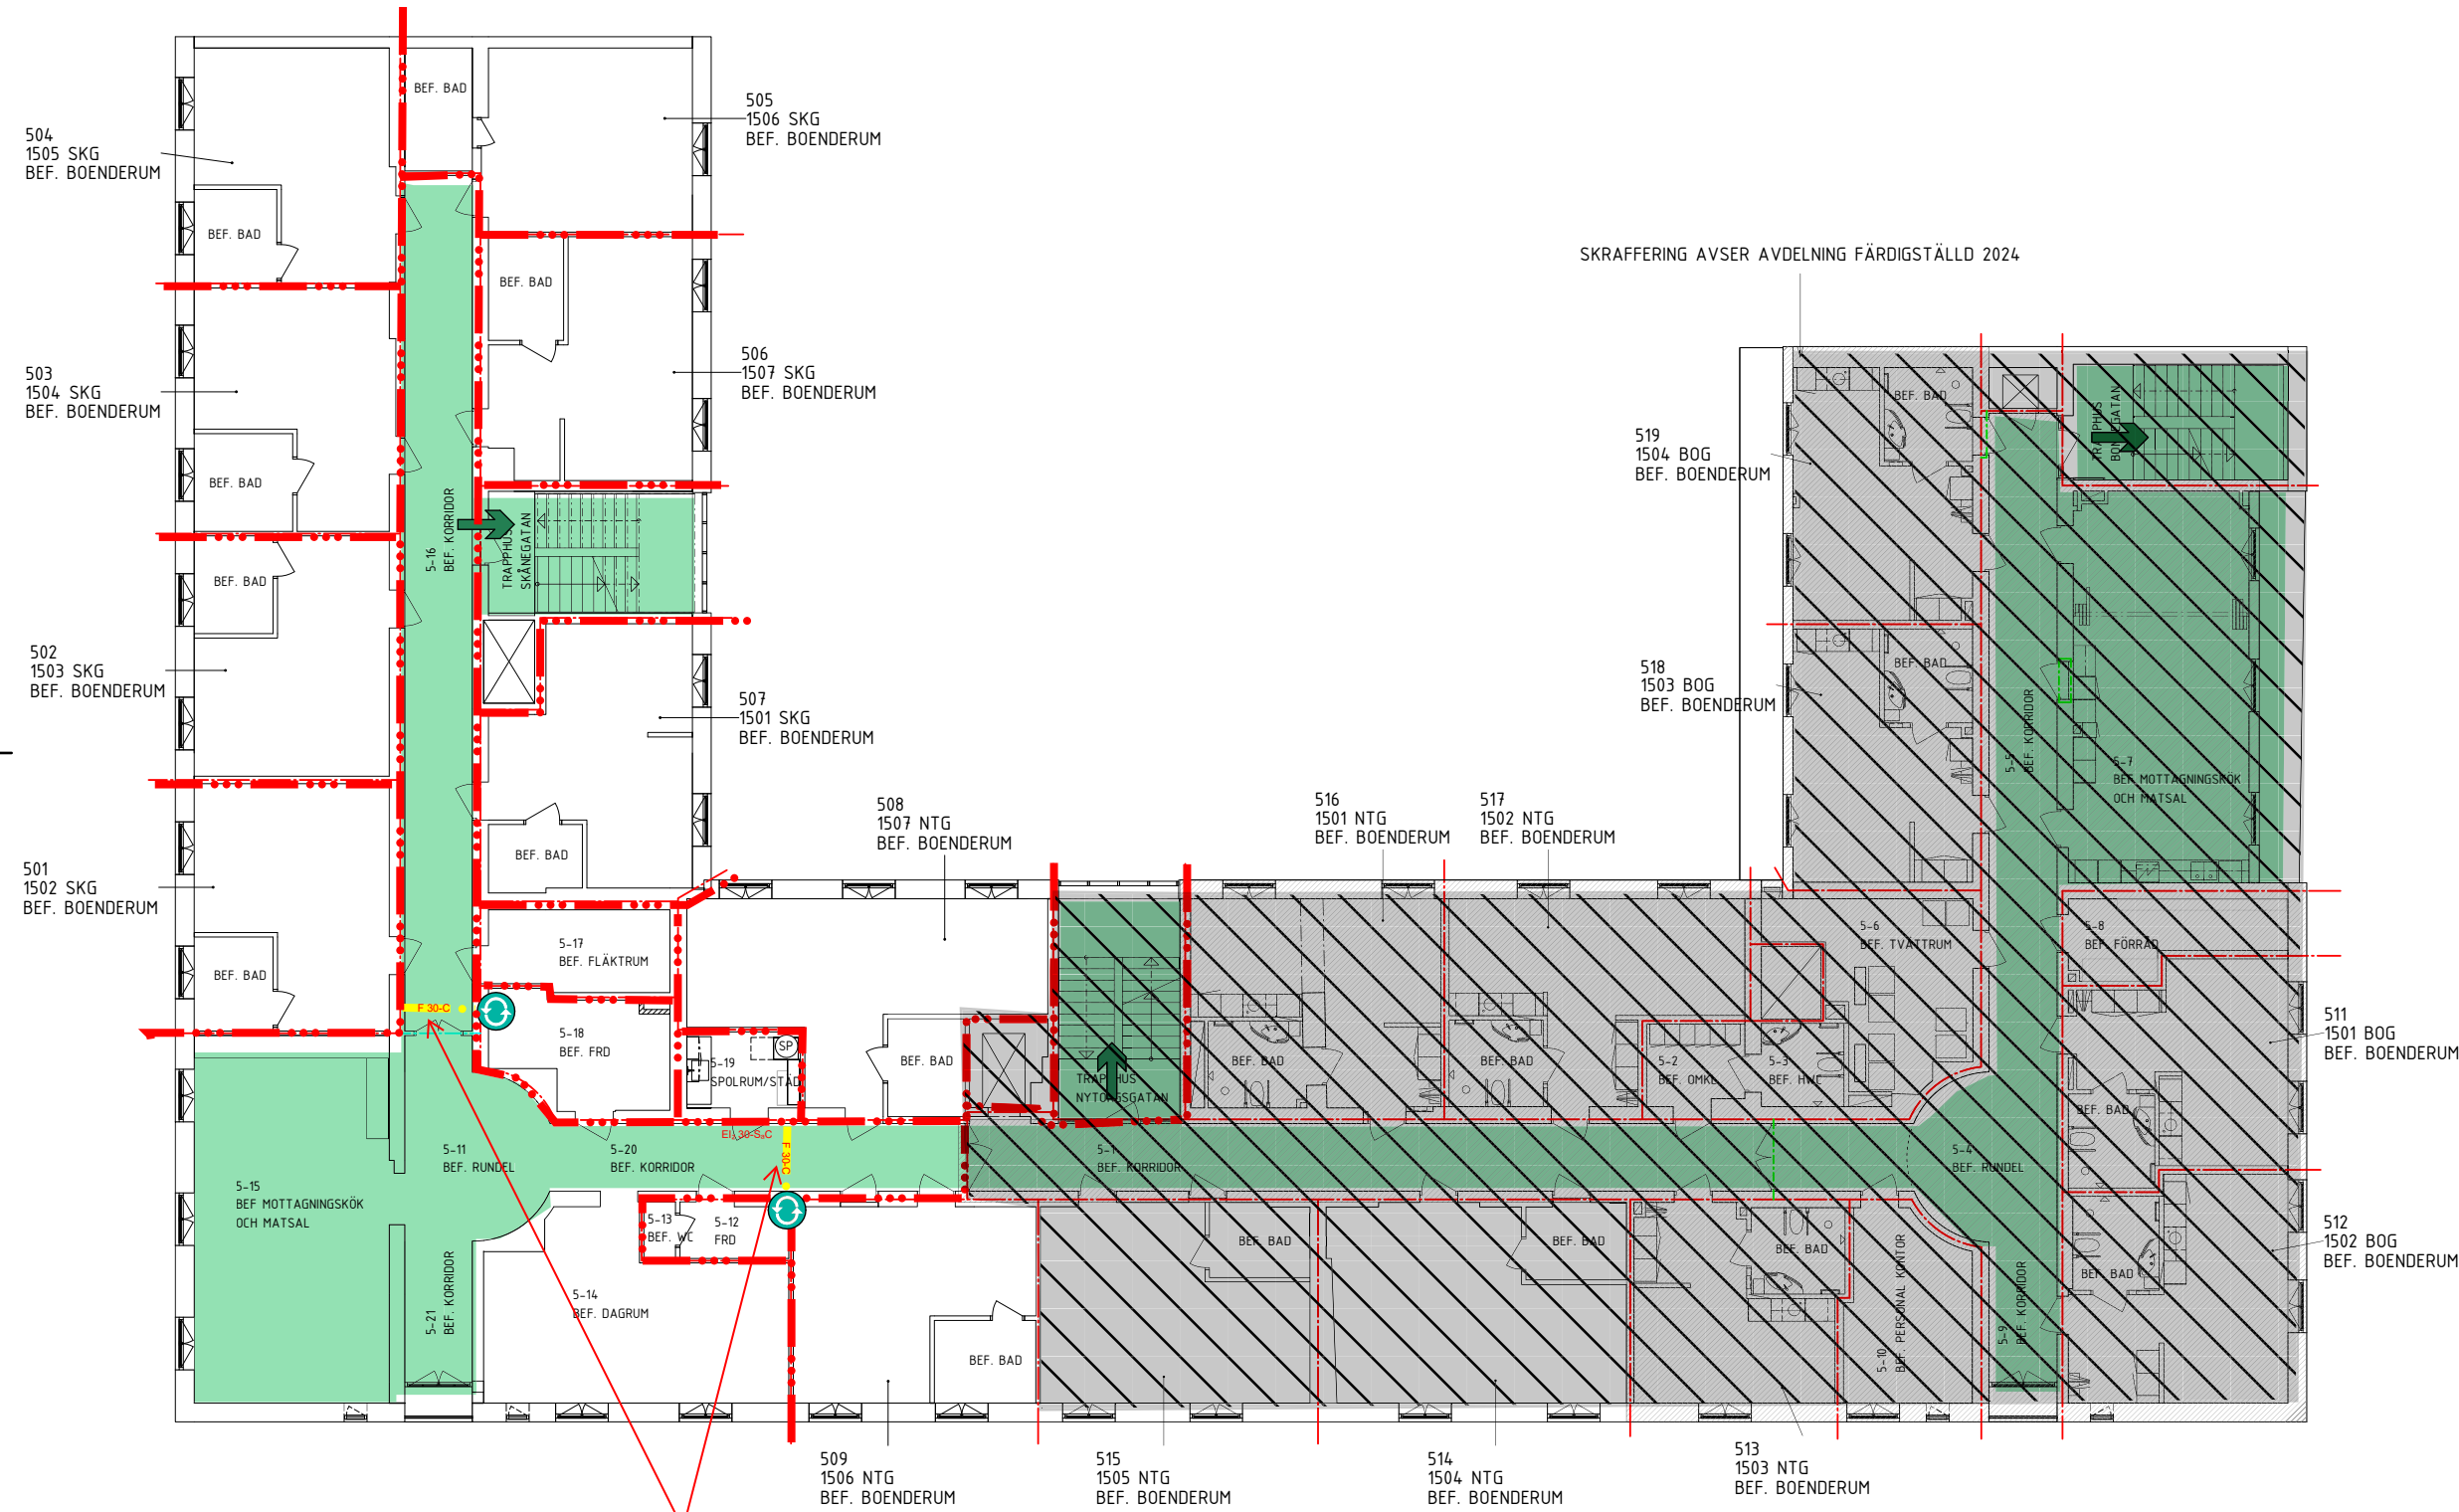

Befintliga F 30-C partier, det högra partiet monteras ner då befintlig avdelning förses med sprinkler.

BRANDSKYDDSSKISS

Förfrågningsunderlag



Handlingen behöver läsas/skrivas ut i färg. Observera att detta endast är en skiss, brandskyddsbeskrivningen är det styrande dokumentet.

Datum 2025-04-25 Upprättad av Jenny Gramenius

BET	ÄNDRINGEN AVSER	DATUM	SIGN
FÖRFRÅGNINGSUNDERLAG			
KV BONDEN MINDRE 14 SÖDERMALM, STOCKHOLM			
A	FOJAB	tel. 08-31 61 00	
E	INCOORD	tel. 08-622 20 00	
VVS	INCOORD	tel. 08-622 20 00	
SPR	INCOORD	tel. 08-622 20 00	
BR	BENGT DAHLGREN	tel. 08-452 62 40	
AK	PE TEKNIK & ARKITEKTUR	tel. 010-516 00 00	
UPPRORAD NR	11715,0700	MSG	MSG
DATUM	2025-04-25	ANSVARIG	EVA OCKLUND HAAG
NYTORGSGÅRDEN PLAN 5, ÖVERSIKT			
SKALA	A1 1:100 A3 1:200	NUMMER	A-40-0-150

