


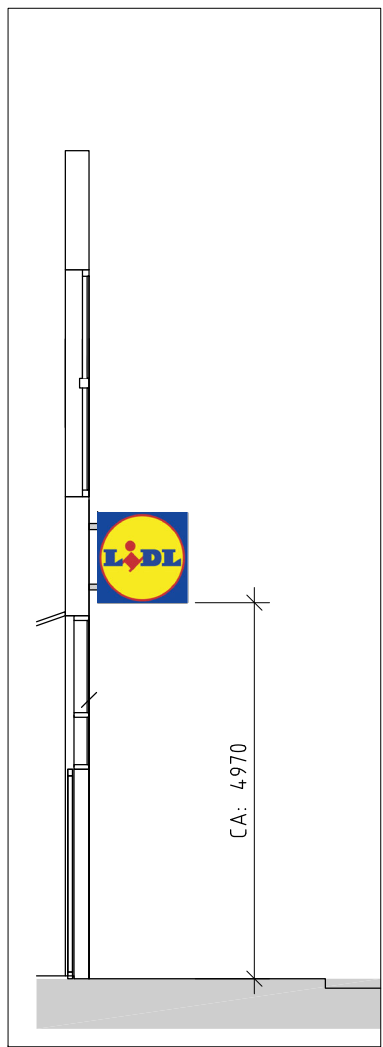


FASAD MOT SYD



SITUATIONSPLAN



SEKTION A-A

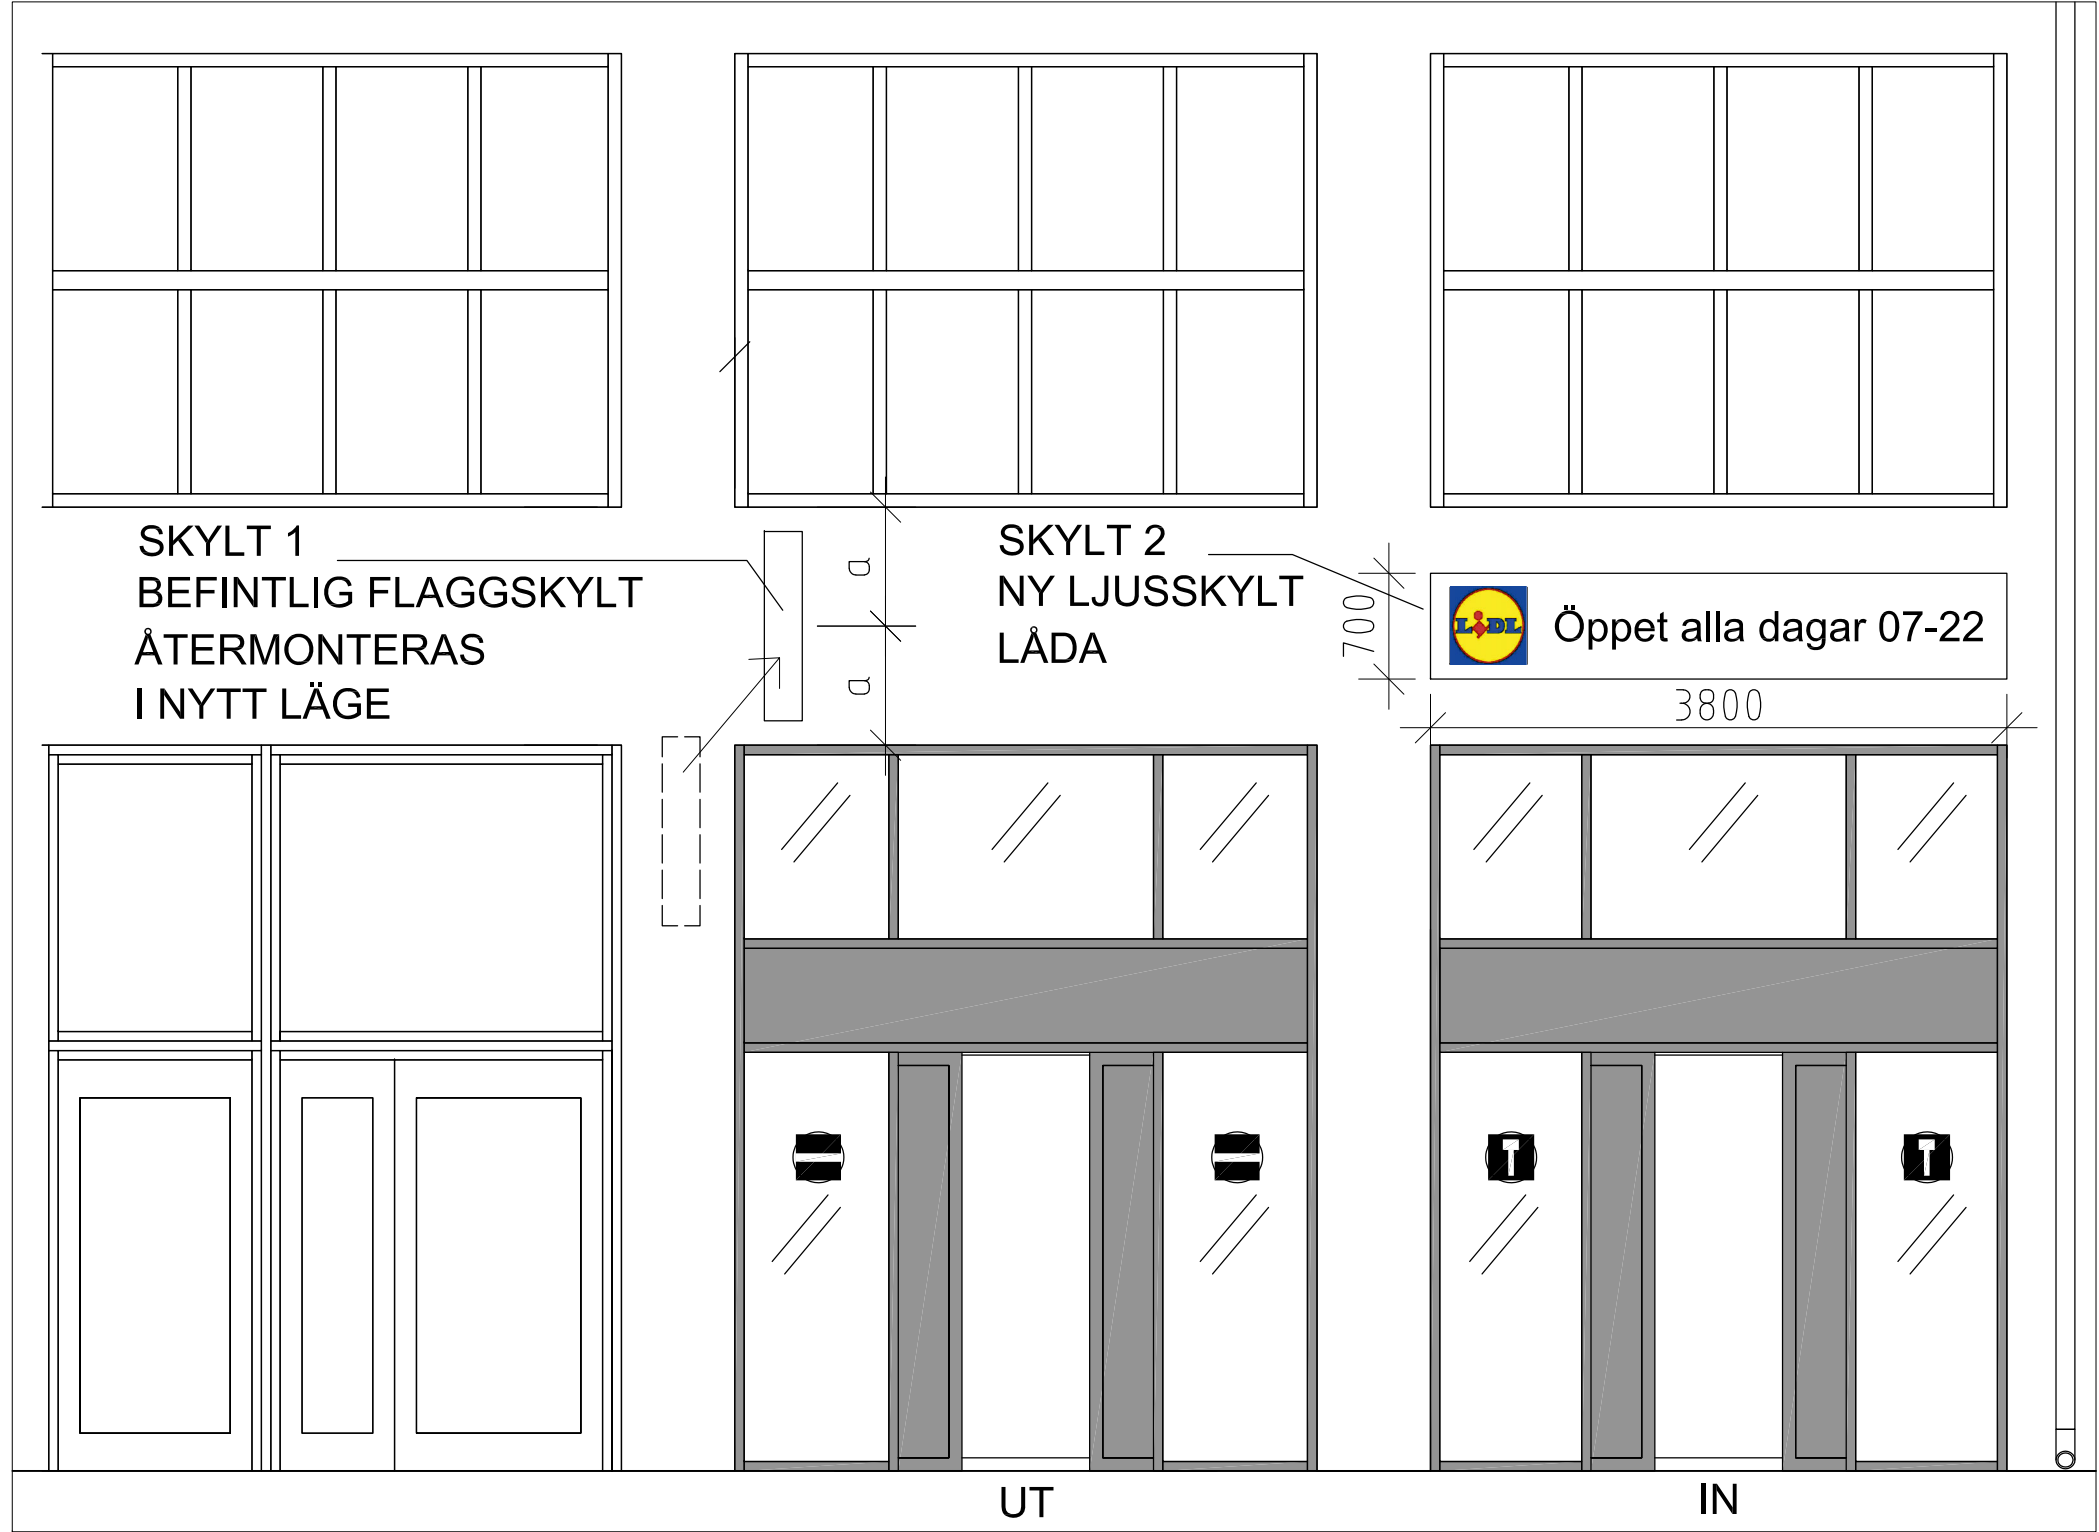

FASAD MOT SYD

LJUSSKYLT LÅDA LIDL-SVEAVÄGEN



REFERENSBILD LJUSSKYLT LÅDA LIDL-SVEAVÄGEN

BET	ANT	ÄNDRINGEN AVSER	SIGN	DATUM
SKYLTLOV				
LIDL FOLKUNGAGATAN				
				
UPPDRAG NR		RITAD AV	HANDLAGGARE	
-		FP	FP	
DATUM		ANSVARIG		
2025.01.07		F. PETERSSON		
Kv. Gråberget 30, Stockholm				
Livsmedelsbutik				
Ny ljusskyltlåda, Fasad mot Syd				
Sitplan, referensbild ljuslåda Lidl Sveavägen				
SKALA		NUMMER		BET
A1 1:100 / 1:50		A-42-3-001		
A3 1:200 / 1:100				