
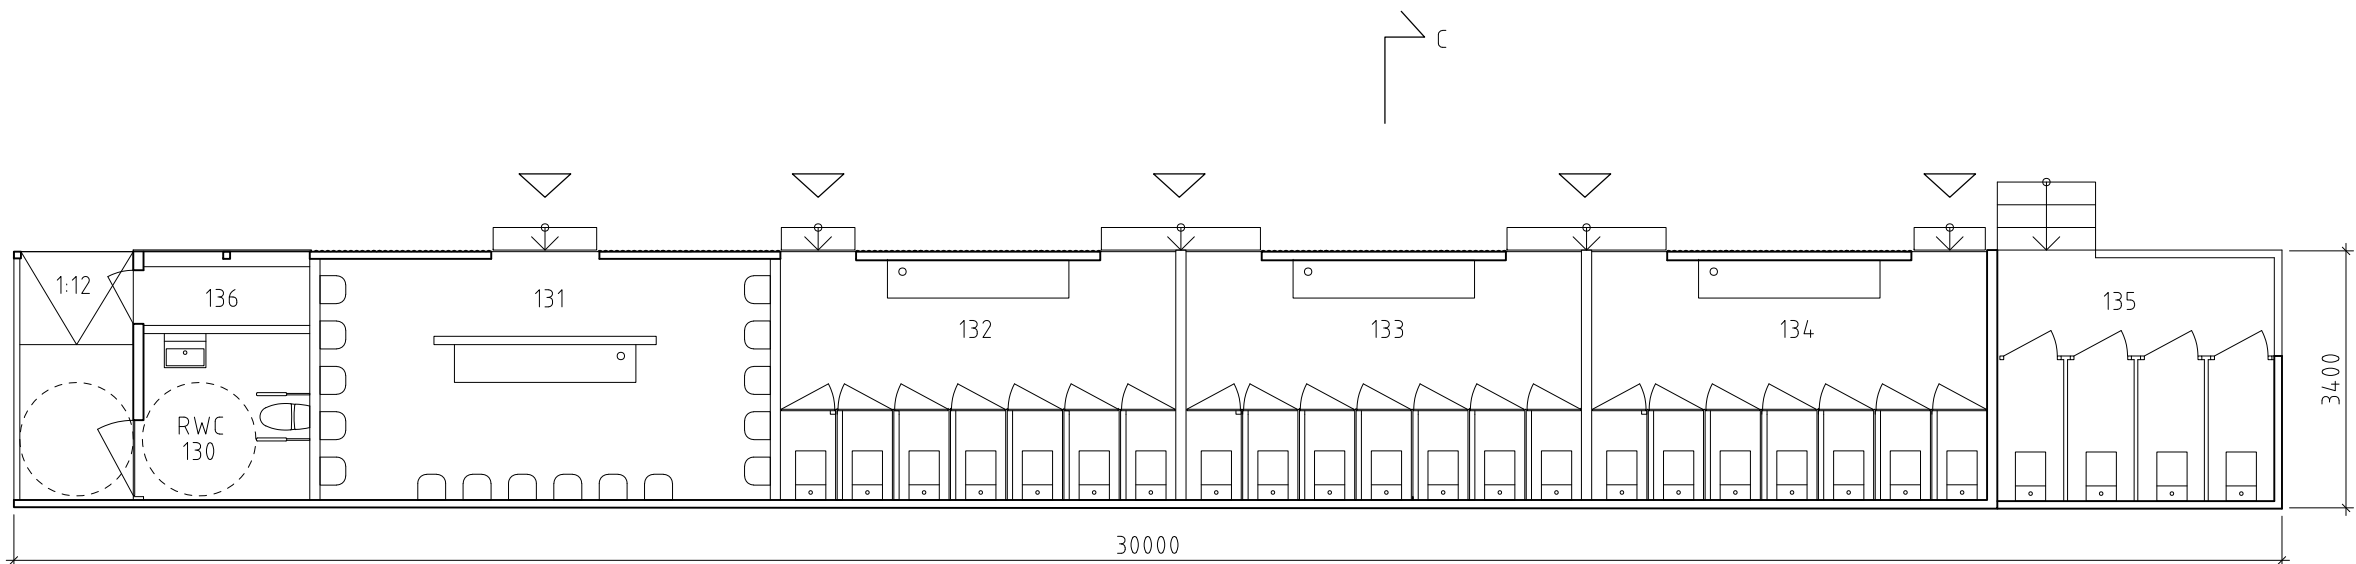
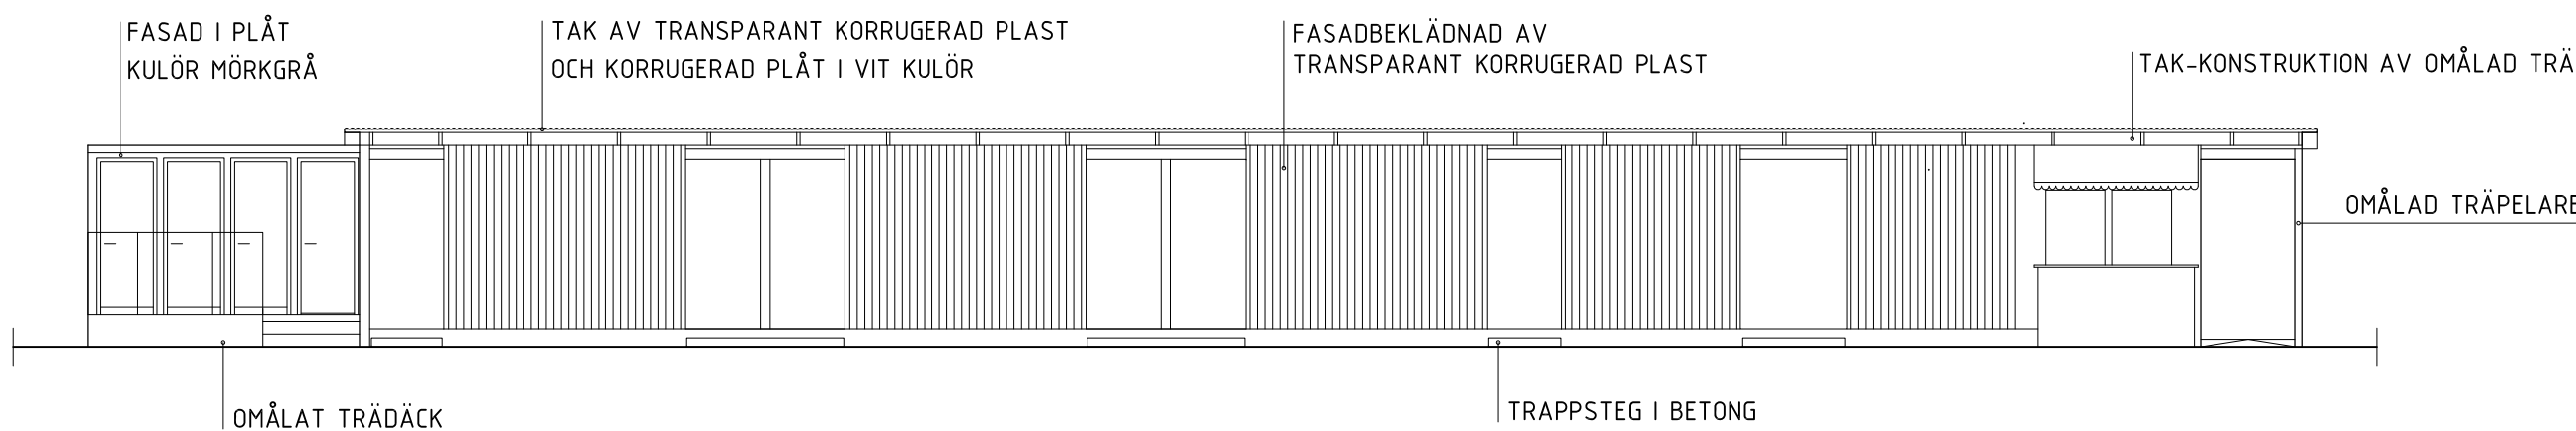



TOALETTBYGGNAD

PLAN
TOALETTBYGGNAD


FASAD MOT VÄSTER

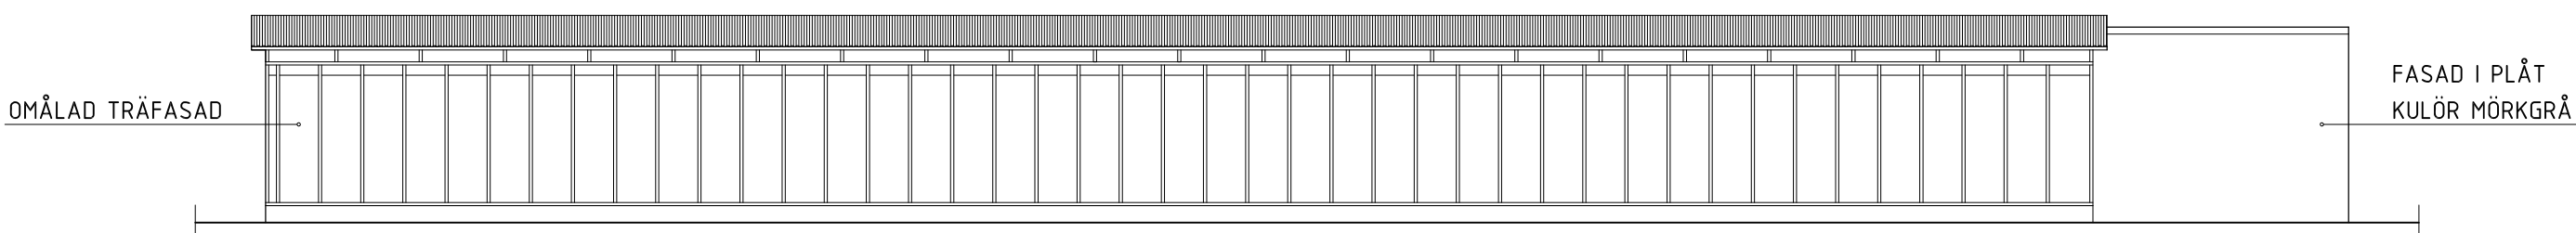


FASAD MOT ÖSTER

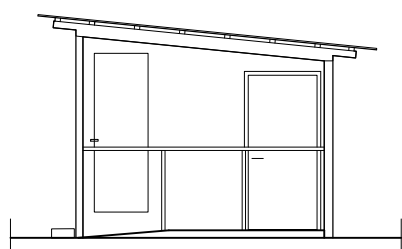

FASAD MOT NORR


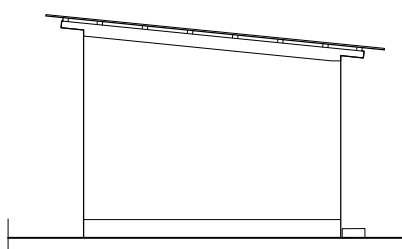


FASAD MOT SÖDER

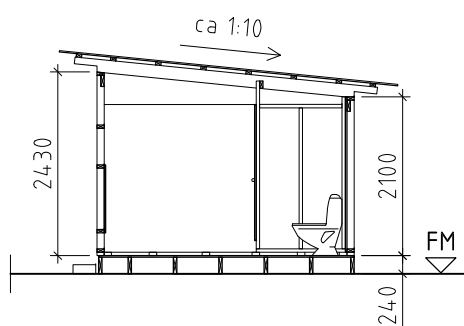


SEKTION C-C


SKÄRMTAK 1

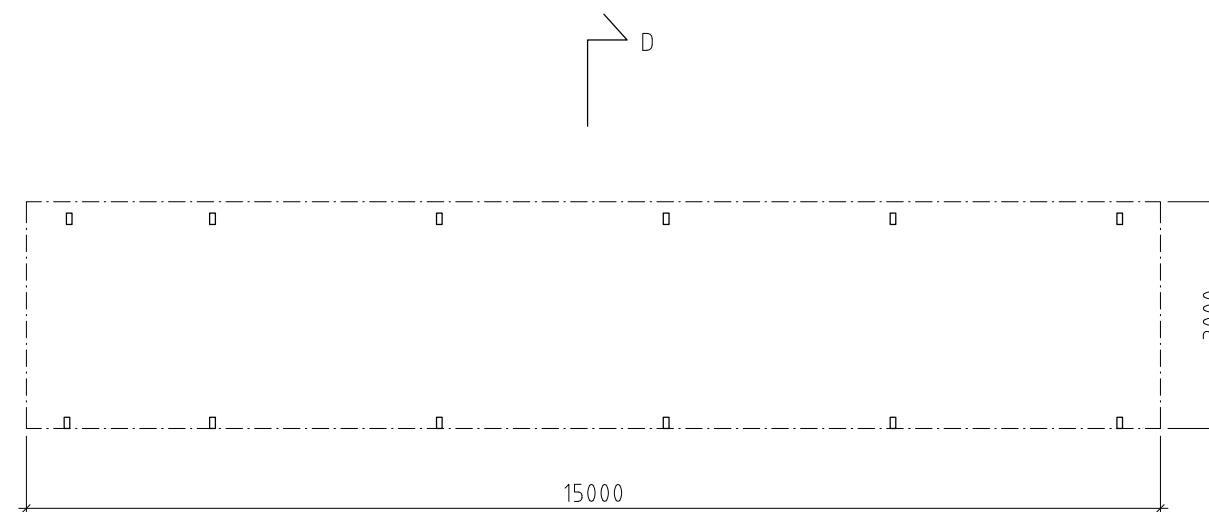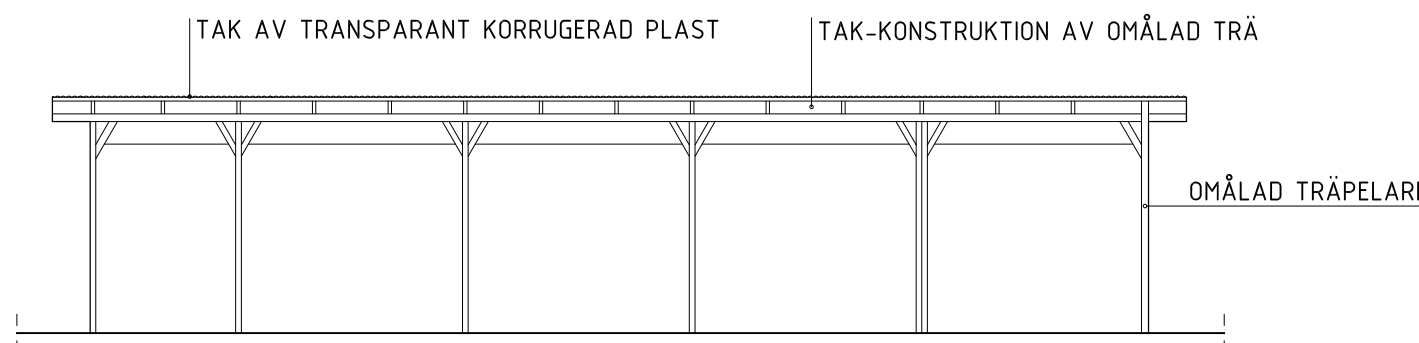PLAN
SKÄRMTAK 1


FASAD MOT VÄSTER

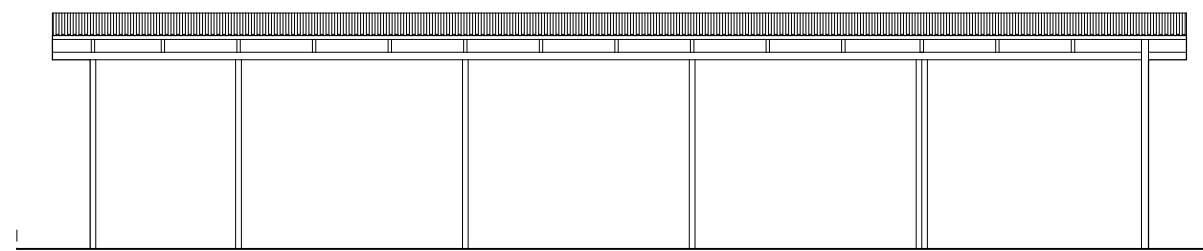

FASAD MOT ÖSTER

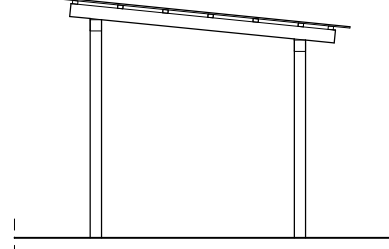


FASAD MOT NORR

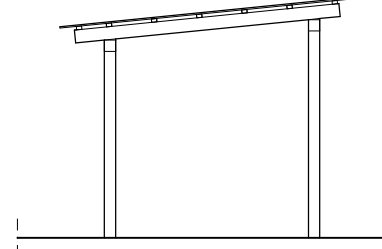


FASAD MOT SÖDER

SEKTION D-D

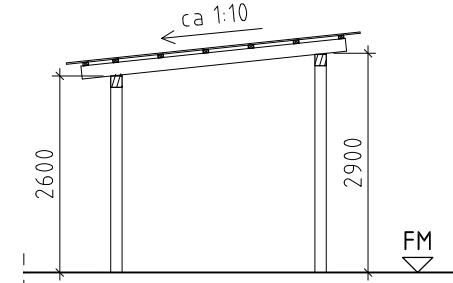

SKALA 1:100 i A1-format (1:200 i A3-format)

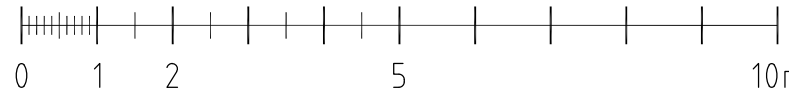

FÖRKLARINGAR

RITNING AVSER BYGGLOV FÖR HUSET UNDER BRON.

MÅTT ANGES I MILLIMETER.

PLUSHÖJDER ANGES I METER.



ENTRÉ



RULLSTOLSVÄNDMÅTT 1500mm


FÖRESKRIFTER

HÄNVISNINGAR

BET ÄNDRINGEN AVSER DATUM SIGN

BYGGLOVSHANDLING

HUSET UNDER BRON

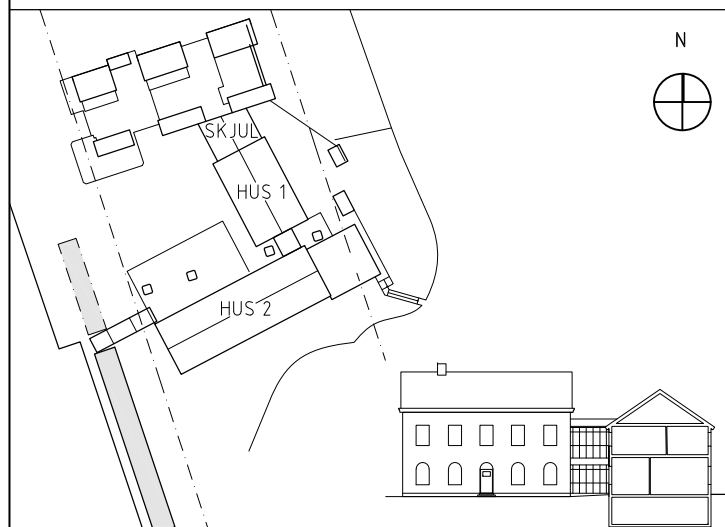

A APPELL ARKITEKTKONTOR AB tel: 08-410 212 80

K

AKUSTIK

E

VVS

BR

UPPDRAG NR RITAD AV HANDLÄGGARE

064-01 JO GA

DATUM ANSVARIG

2024-11-08 GA

HUSET UNDER BRON

HAMMARBY SLUSSVÄG 2


PLANER, SEKTIONER OCH FASADER

TOALETTBYGGNAD OCH SKÄRMTAK 1

SKALA A1 A3 RITNINGSNUMMER BET


1:100 1:200 A-4.0.1-11

SKÄRMTAK 2

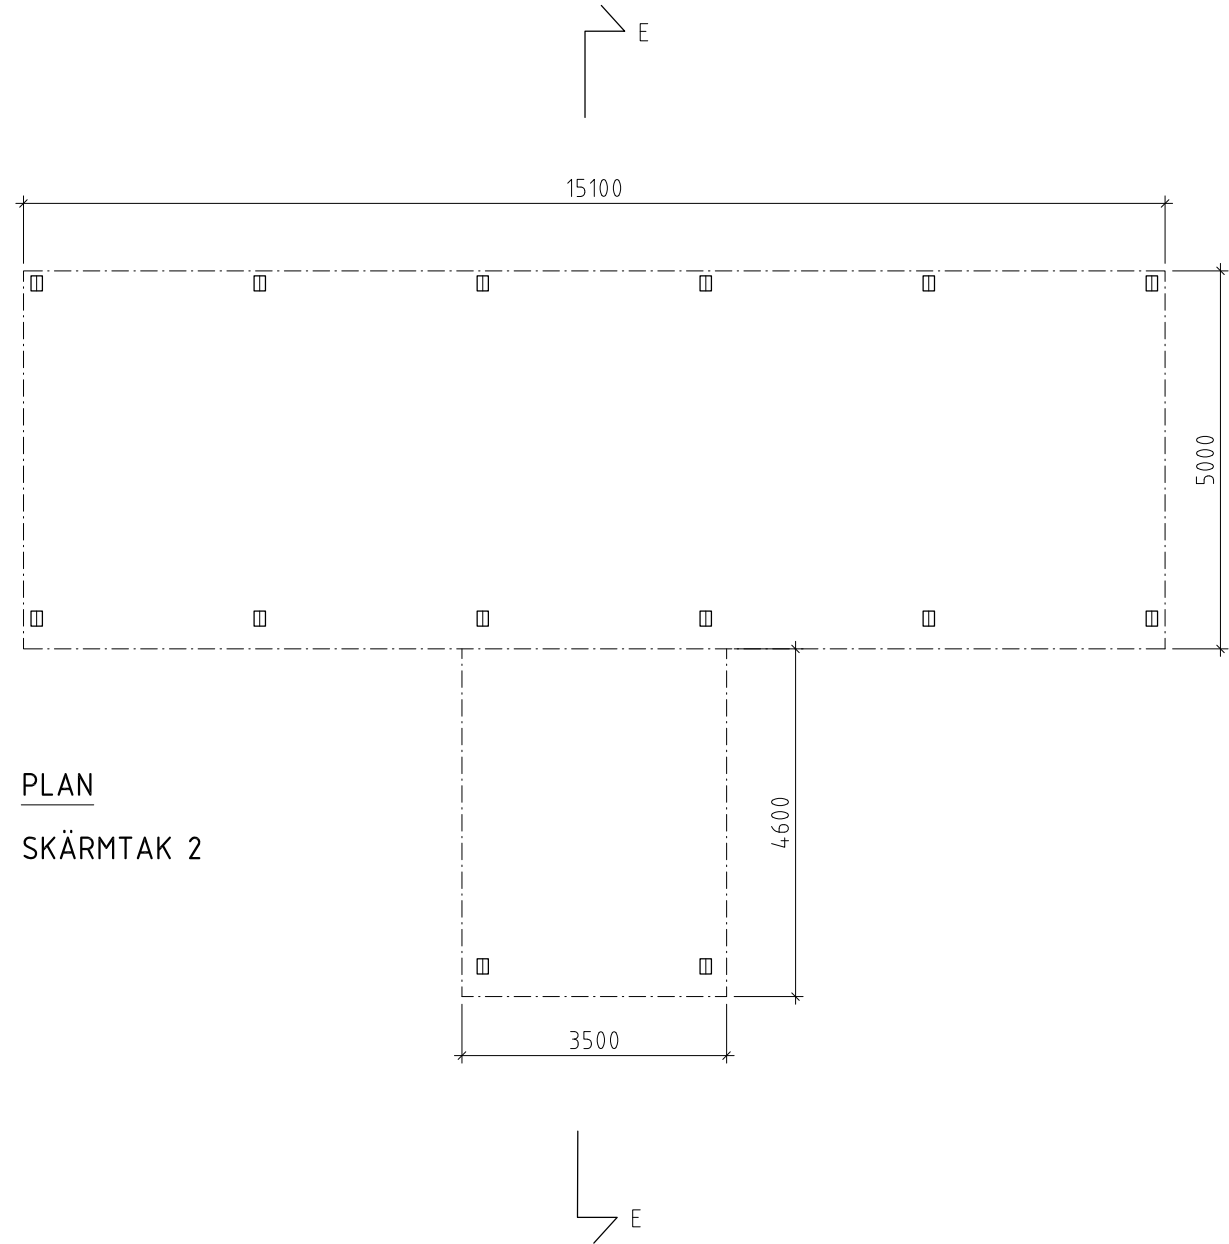


PLAN
SKÄRMTAK 2


SEKTION E-E

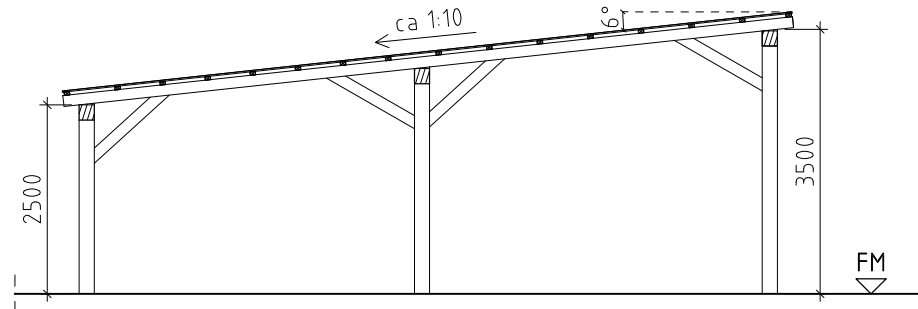


FASAD MOT VÄSTER

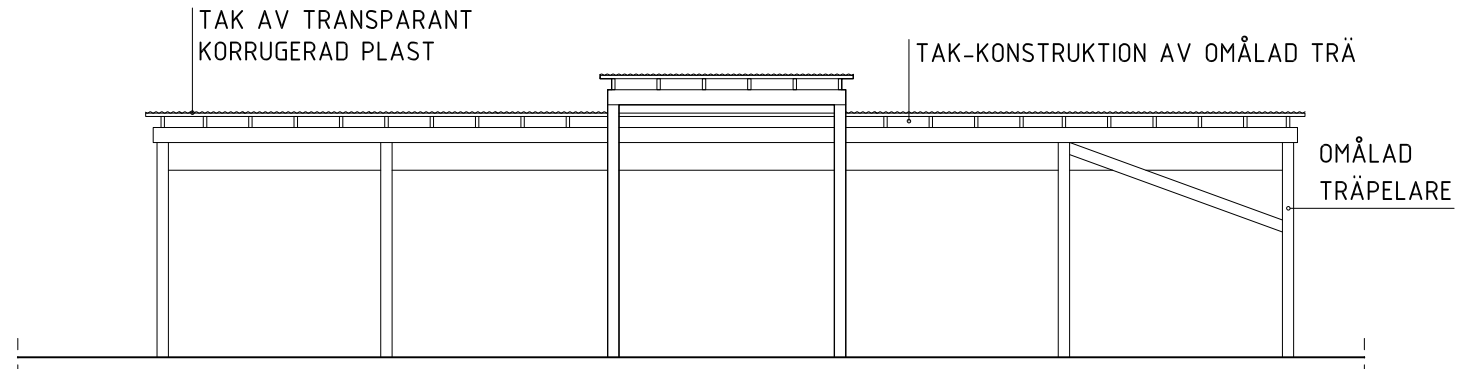


FASAD MOT SÖDER

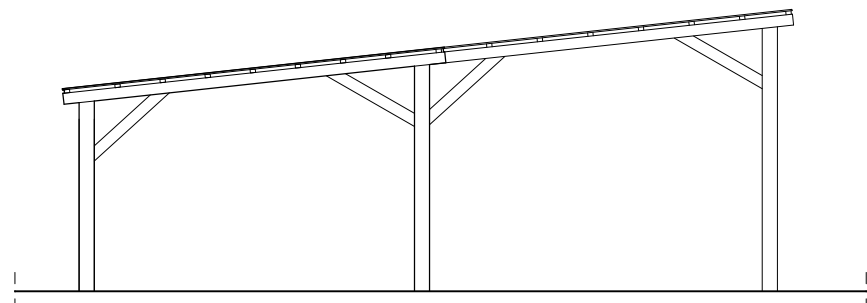


FASAD MOT ÖSTER

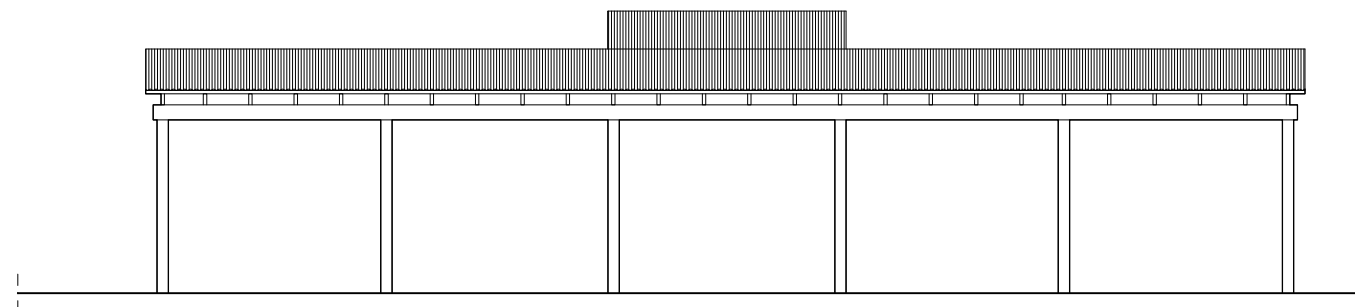

FASAD MOT NORR

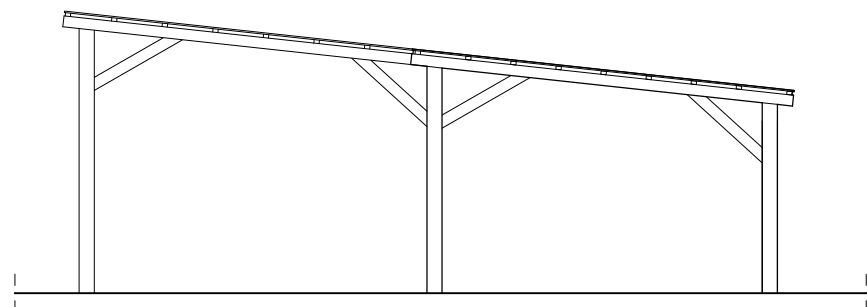


BARBYGGNAD

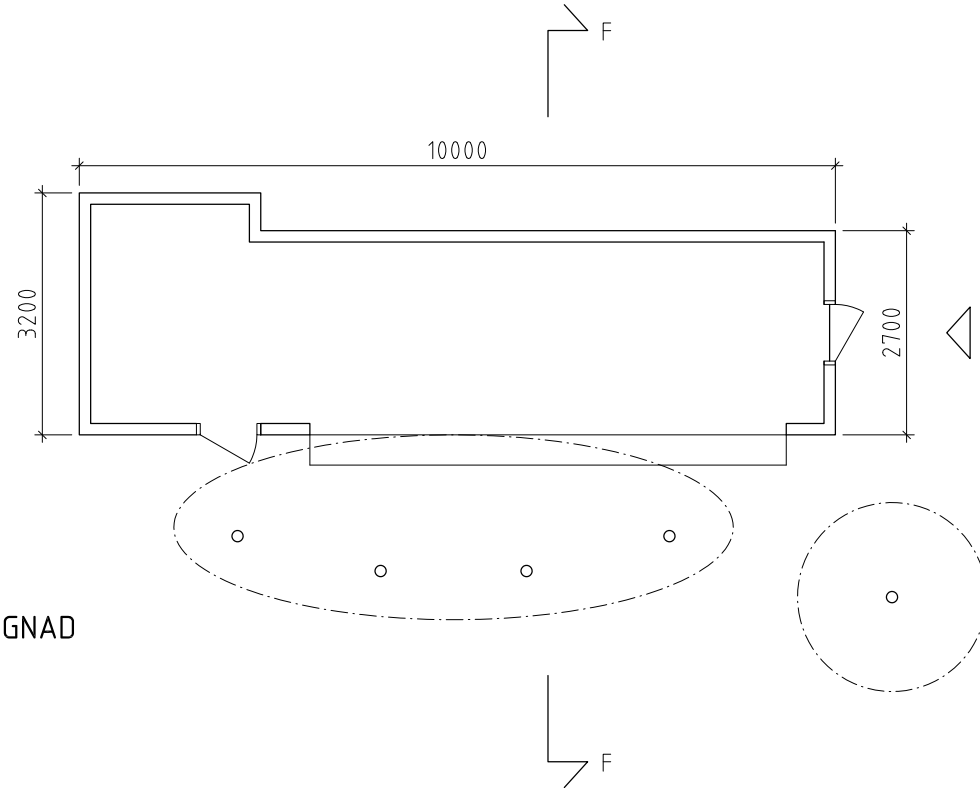


PLAN
BARBYGGNAD


SEKTION F-F

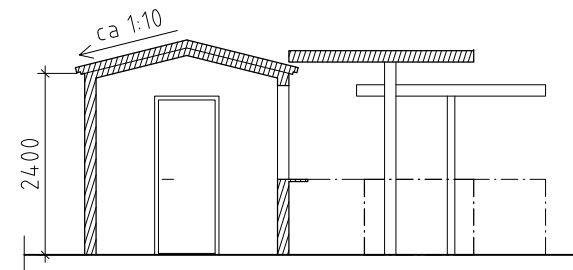


FASAD MOT VÄSTER

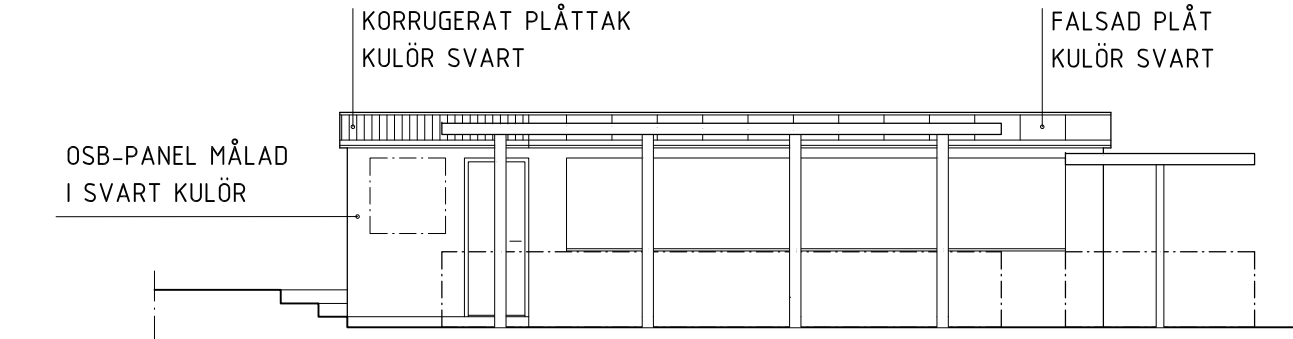


FASAD MOT SÖDER

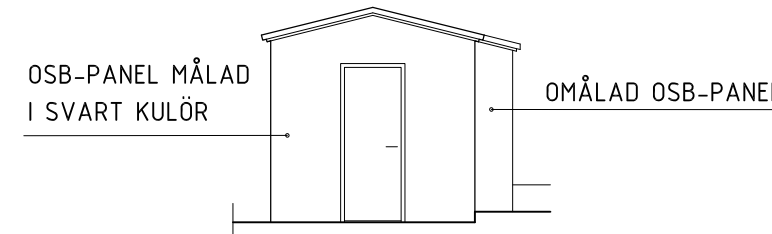

FASAD MOT ÖSTER

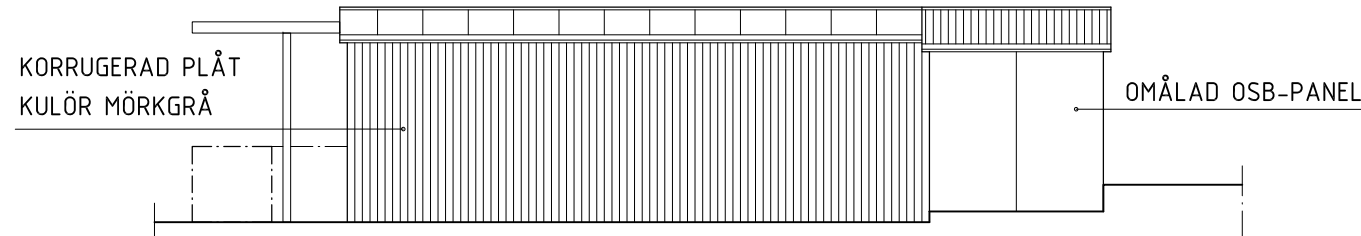

FASAD MOT NORR

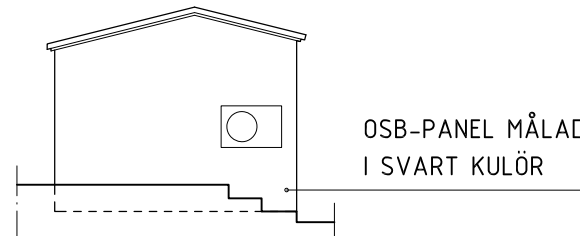

SKALA 1:100 i A1-format (1:200 i A3-format)



FÖRKLARINGAR

RITNING AVSER BYGGLOV FÖR HUSET UNDER BRON.

MÅTT ANGES I MILLIMETER.

PLUSHÖJDER ANGES I METER.

ENTRÉ


FÖRESKRIFTER

HÄNVISNINGAR

BET ÄNDRINGEN AVSER DATUM SIGN

BYGGLOVSHANDLING

HUSET UNDER BRON

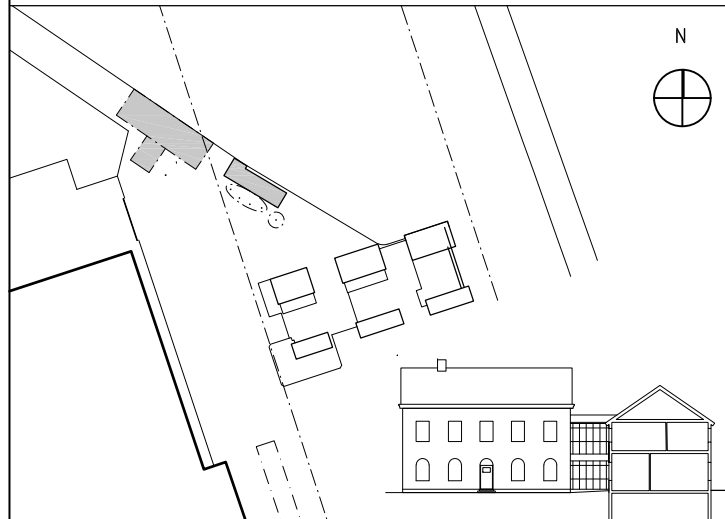

A APPELL ARKITEKTKONTOR AB tel: 08-410 212 80

K

AKUSTIK

E

VVS

BR

UPPDRAG NR RITAD AV HANDLAGGARE

064-01 JO GA

DATUM ANSVARIG

2024-11-08 GA

HUSET UNDER BRON

HAMMARBY SLUSSVÄG 2


PLANER, SEKTIONER OCH FASADER

SKÄRMTAK 2 OCH BARBYGGNAD


SKALA AT A3 RITNINGNUMMER BET

1:100 1:200 A-40.1-21


SKÄRMTAK 3

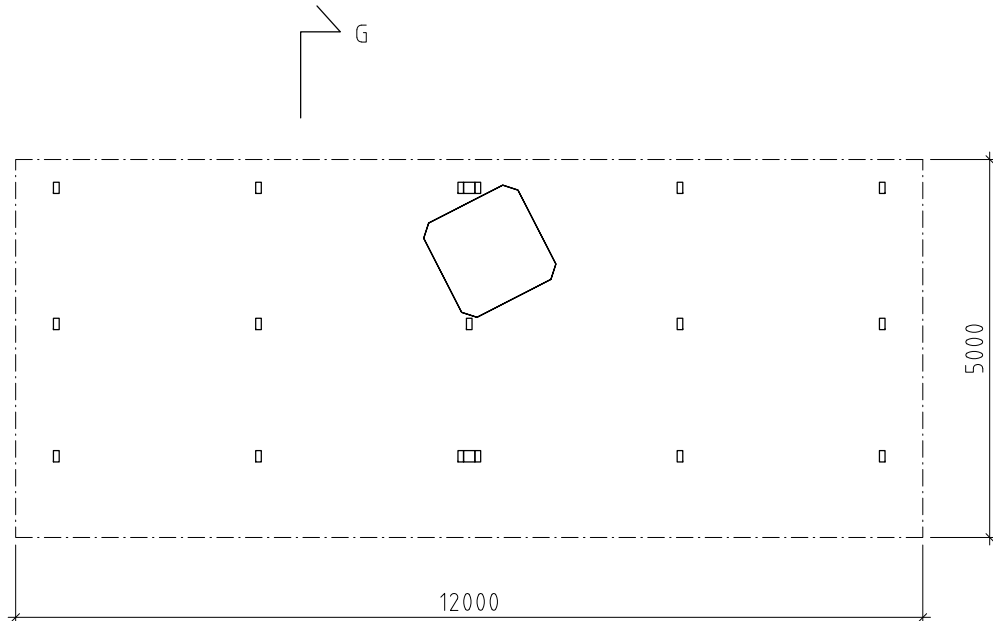


PLAN
SKÄRMTAK 3

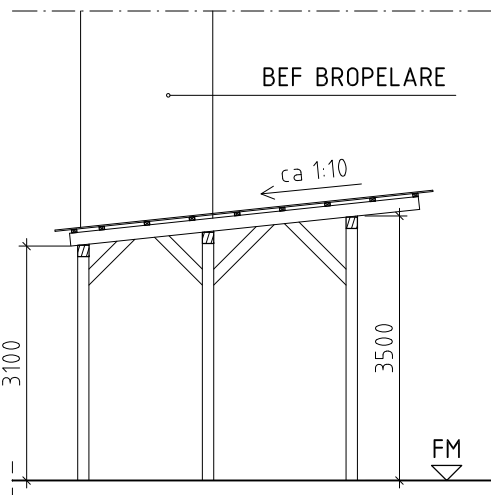


SEKTION G-G

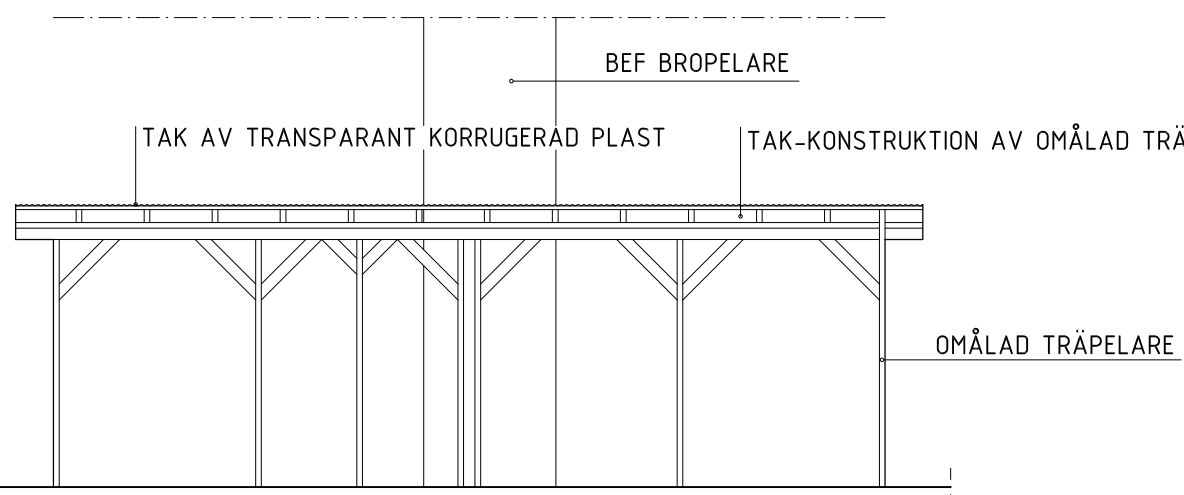


FASAD MOT VÄSTER

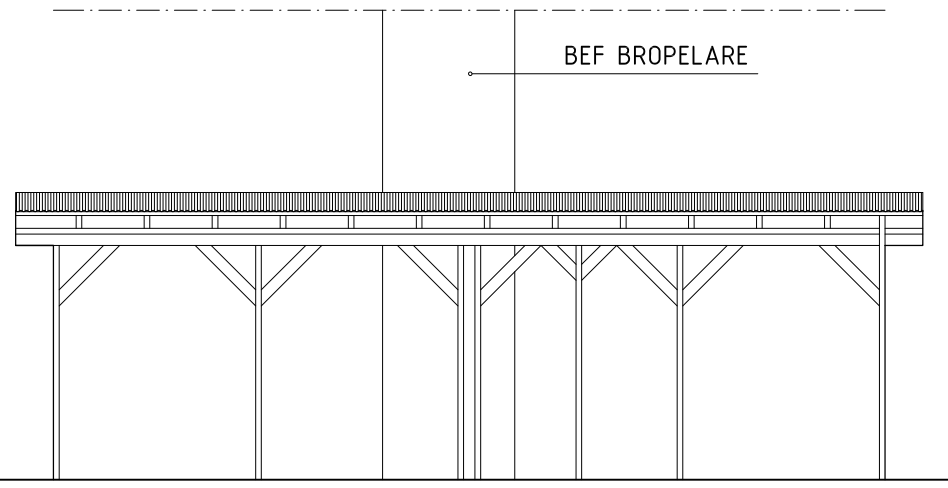

FASAD MOT ÖSTER

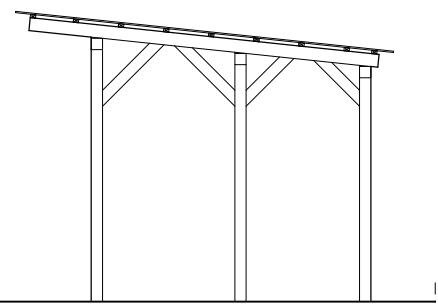


FASAD MOT NORR

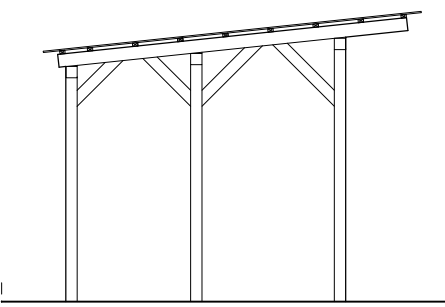

FASAD MOT SÖDER

SKALA 1:100 i A1-format (1:200 i A3-format)

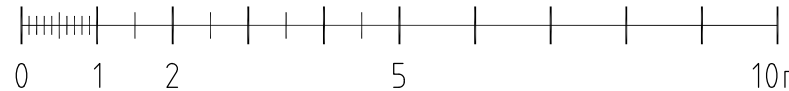

FÖRKLARINGAR

RITNING AVSER BYGGLOV FÖR HUSET UNDER BRON.

MÅTT ANGES I MILLIMETER.

PLUSHÖJDER ANGES I METER.


FÖRESKRIFTER

HÄNVISNINGAR

BET	ÄNDRINGEN AVSER	DATUM	SIGN
-----	-----------------	-------	------

BYGGLOVSHANDLING

HUSET UNDER BRON

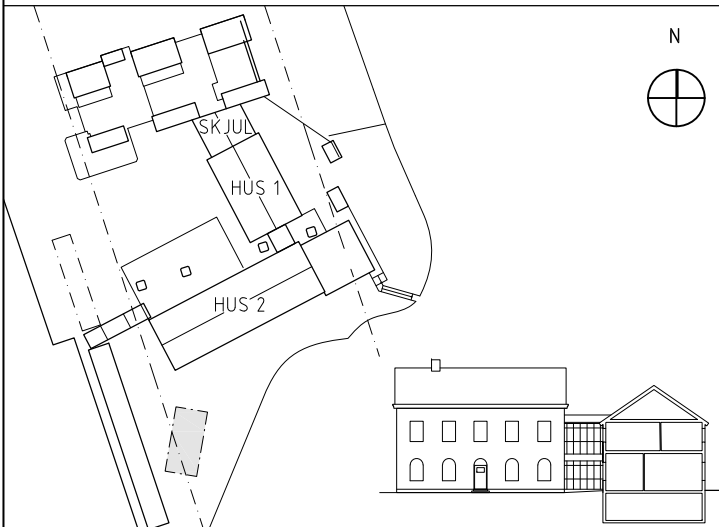

A	APPELL ARKITEKTKONTOR AB	tel: 08-410 212 80
---	--------------------------	--------------------

K	
AKUSTIK	
E	
VVS	
BR	

UPPDRAG NR	RITAD AV	HANDLAGGARE
064-01	JO	GA
DATUM	ANSVARIG	
2024-11-08	GA	

HUSET UNDER BRON
HAMMARBY SLUSSVÄG 2
BEFINTLIGA PLANER, SEKTIONER OCH FASADER
SKÄRMTAK 3

SKALA AT	A3	RITINGSNUMMER	BET
1:100	1:200	A-4.0.1-31	