





FASAD MOT VÄSTER

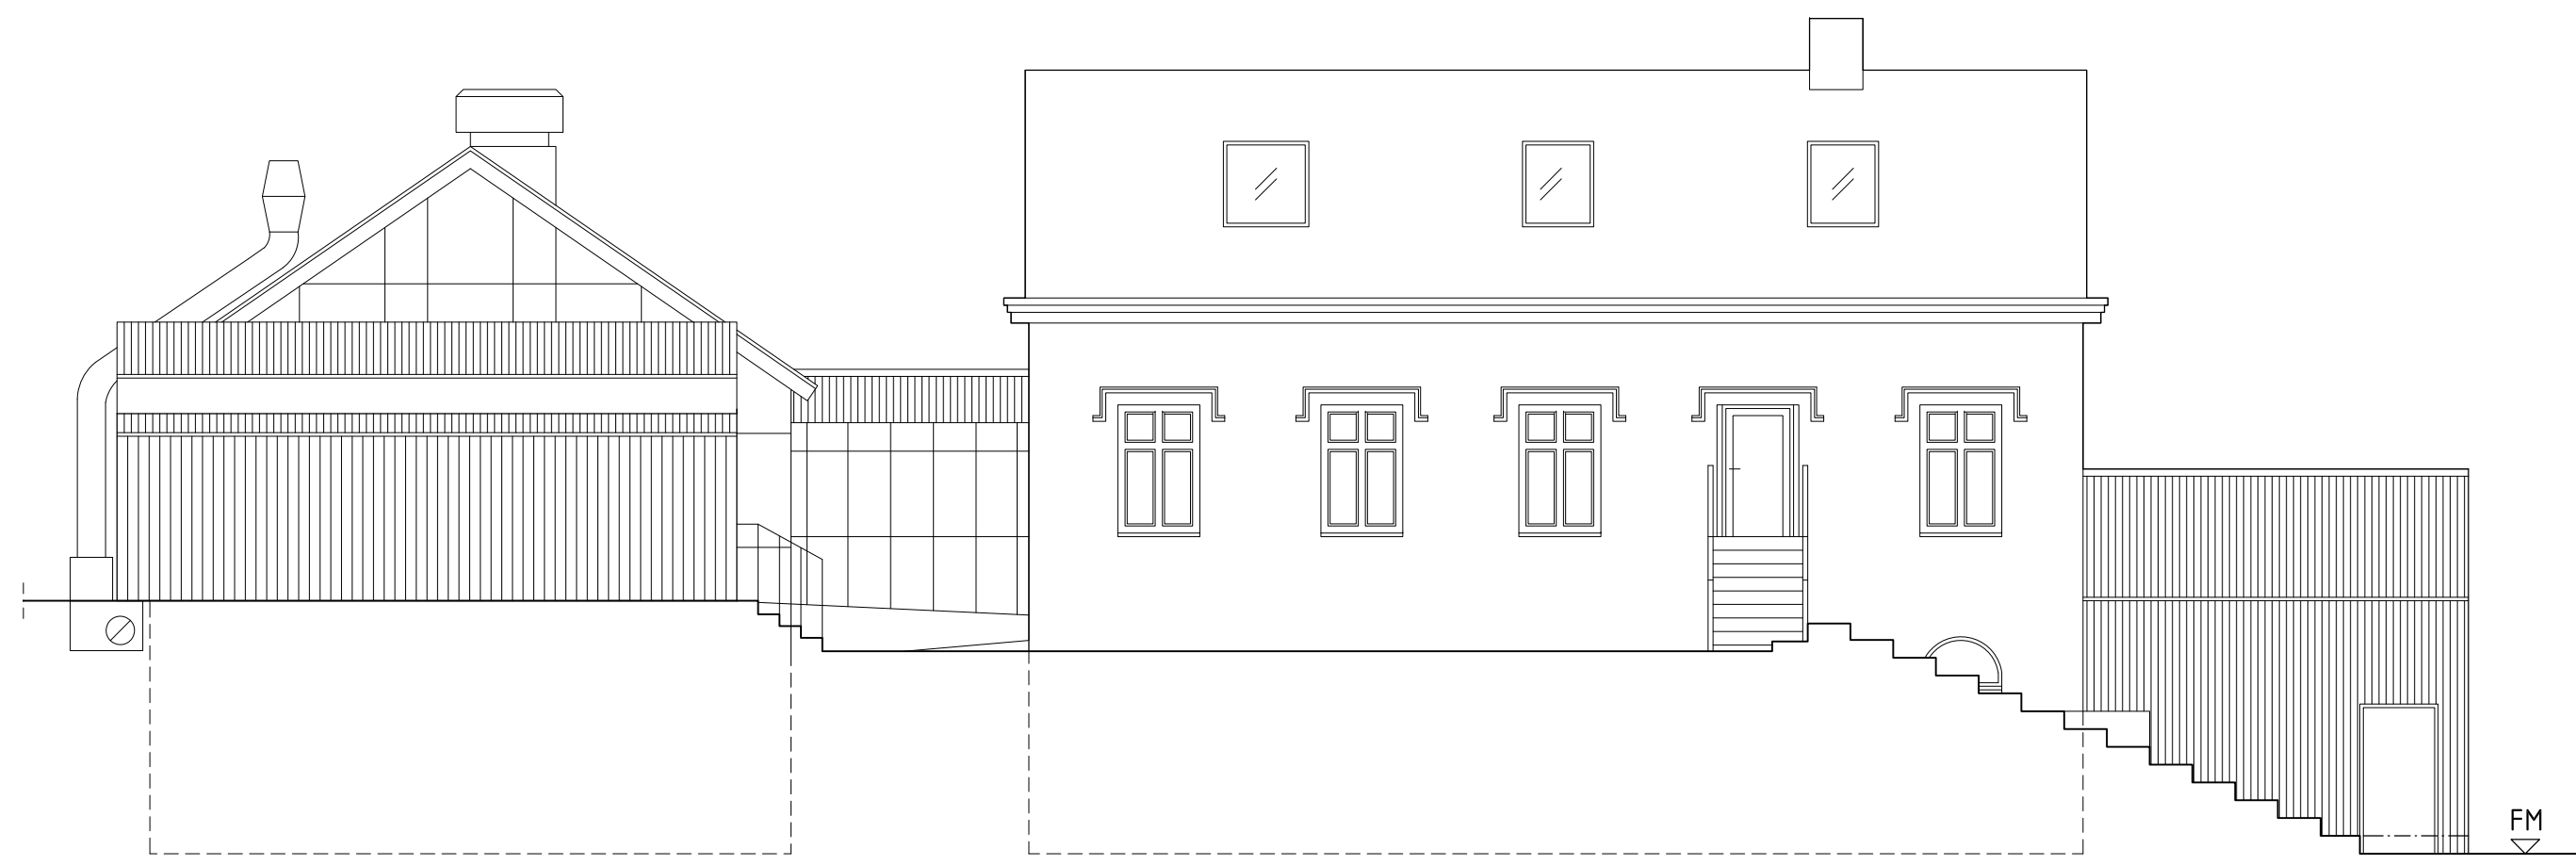

FASAD MOT ÖSTER

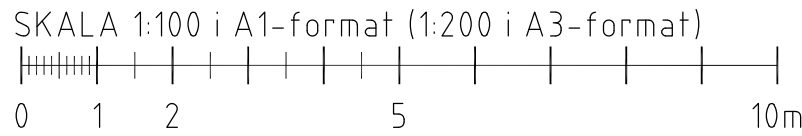

FÖRKLARINGAR
RITNING AVSER BYGGLOV FÖR HUSET UNDER BRON.


MÅTT ANGES I MILLIMETER.

PLUSHÖJDER ANGES I METER.

FM = FÄRDIG MARK

FÖRESKRIFTER

HÄNVISNINGAR

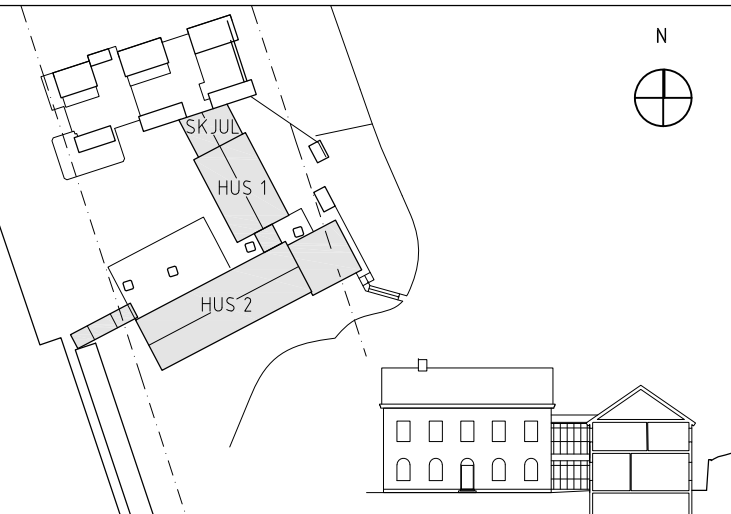BET	ÄNDRINGEN AVSER	DATUM	SIGN
BYGGLOVSHANDLING			
HUSET UNDER BRON			
<div></div>			
A	APPELL ARKITEKTKONTOR AB		tel: 08-410 212 80
K			
AKUSTIK			
E			
VVS			
BR			
UPPDRAG NR		RITAD AV	HANDLAGGARE
064-01		JO	GA
DATUM		ANSVARIG	
2024-11-08		GA	
HUSET UNDER BRON HAMMARBY SLUSSVÄG 2 BEFINTLIGA FASADER FASADER MOT VÄSTER OCH ÖSTER			
SKALA A1 A3		RITINGSNUMMER	
1:100 1:200		A-40.3-02	
			BET