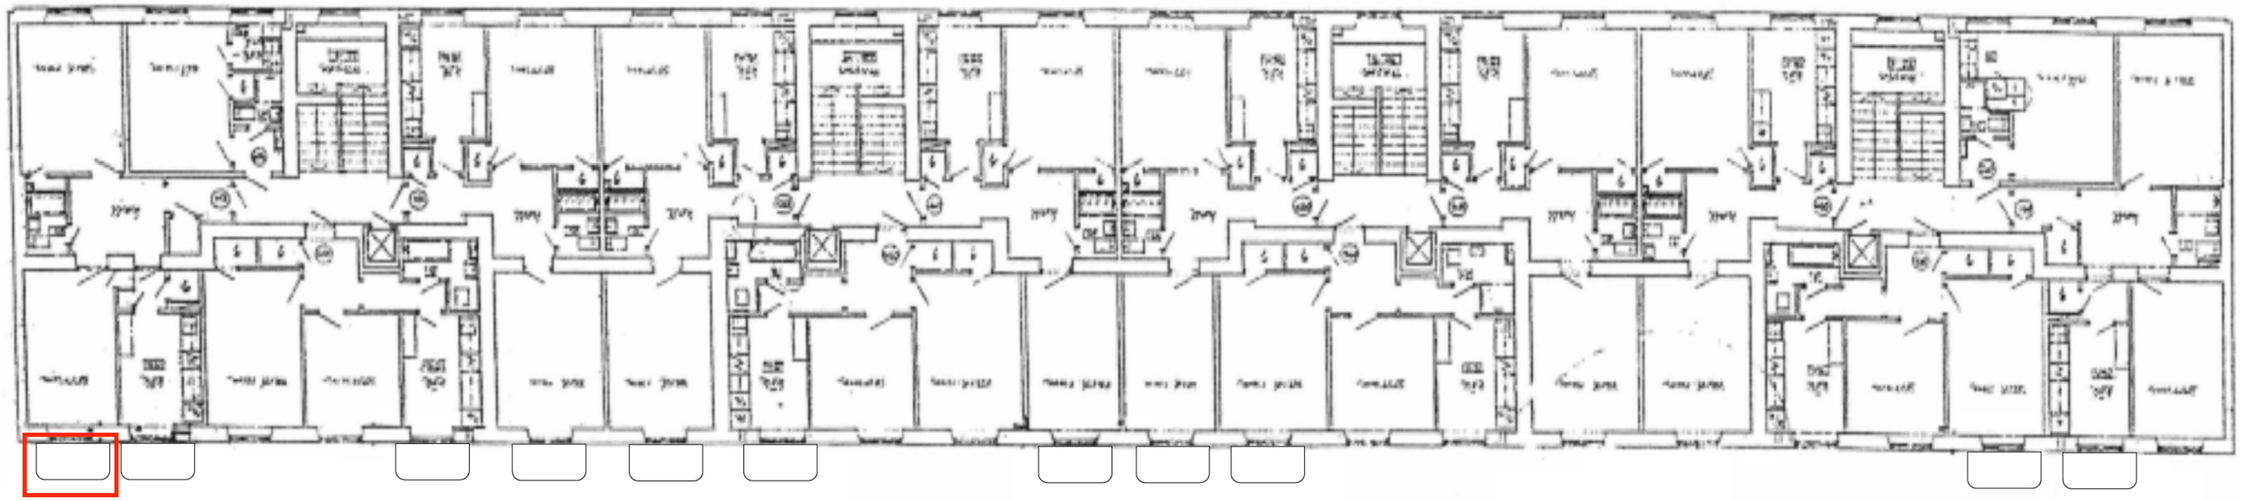

NY

GATUHUS PLAN 1:100

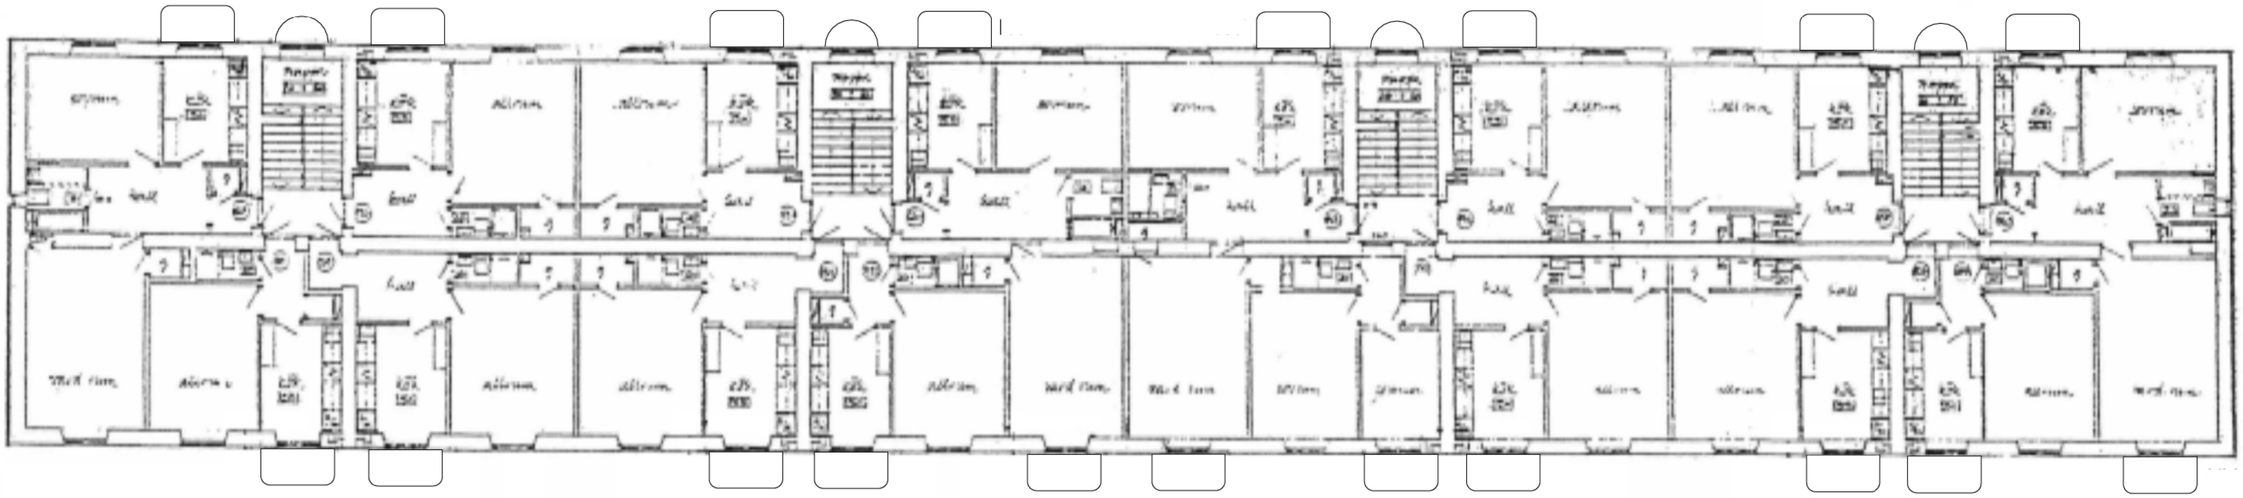

GÅRDSHUS PLAN 1:100

BYGGLOVSHANDLING

KV. RÄVEN 18

TILLBYGGNAD

RITNING 102

SKALA 1:100

0 1 2 5 10

METER

Inkom till Stockholms stadsbyggnadskontor - 2024-08-23, Dnr 2024-16342
Tillhör Stockholms stadsbyggnadsnämnds beslut, Lovbeslut - Avslag - 2025-04-24, Handl: Kathleen Lundblad