




RÄCKE, BALKONGPLATTA 1:10

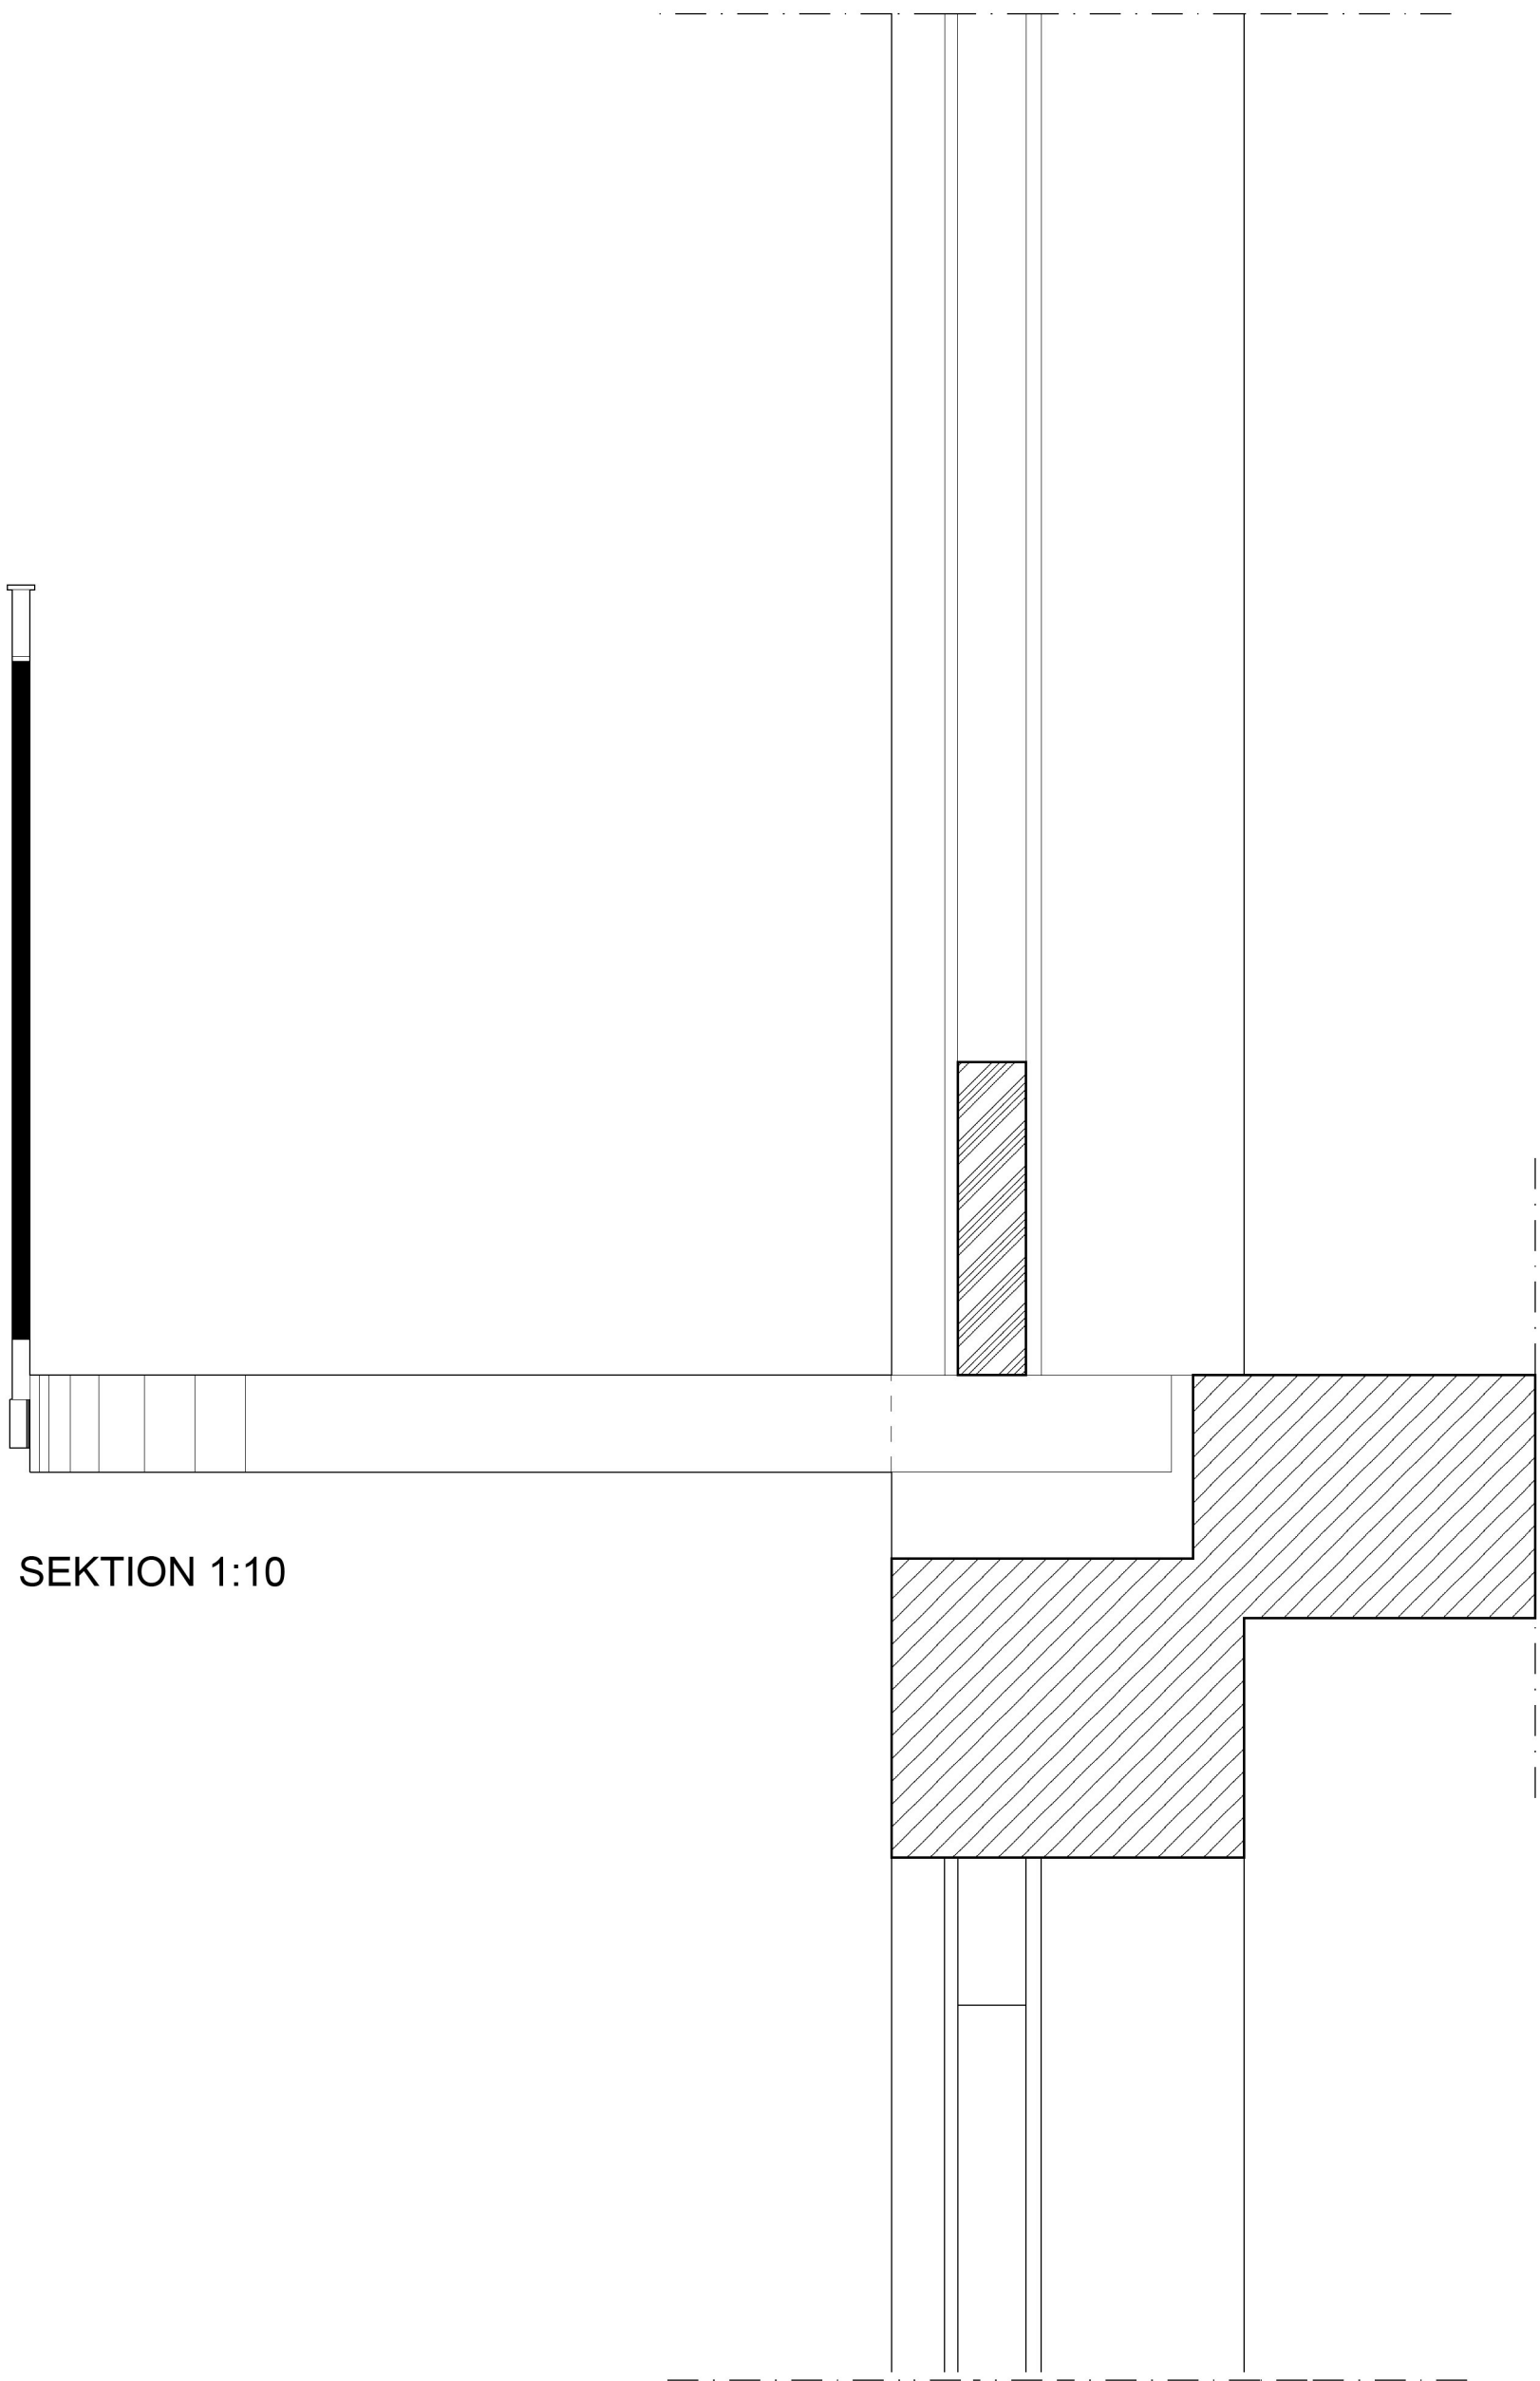

SEKTION 1:10

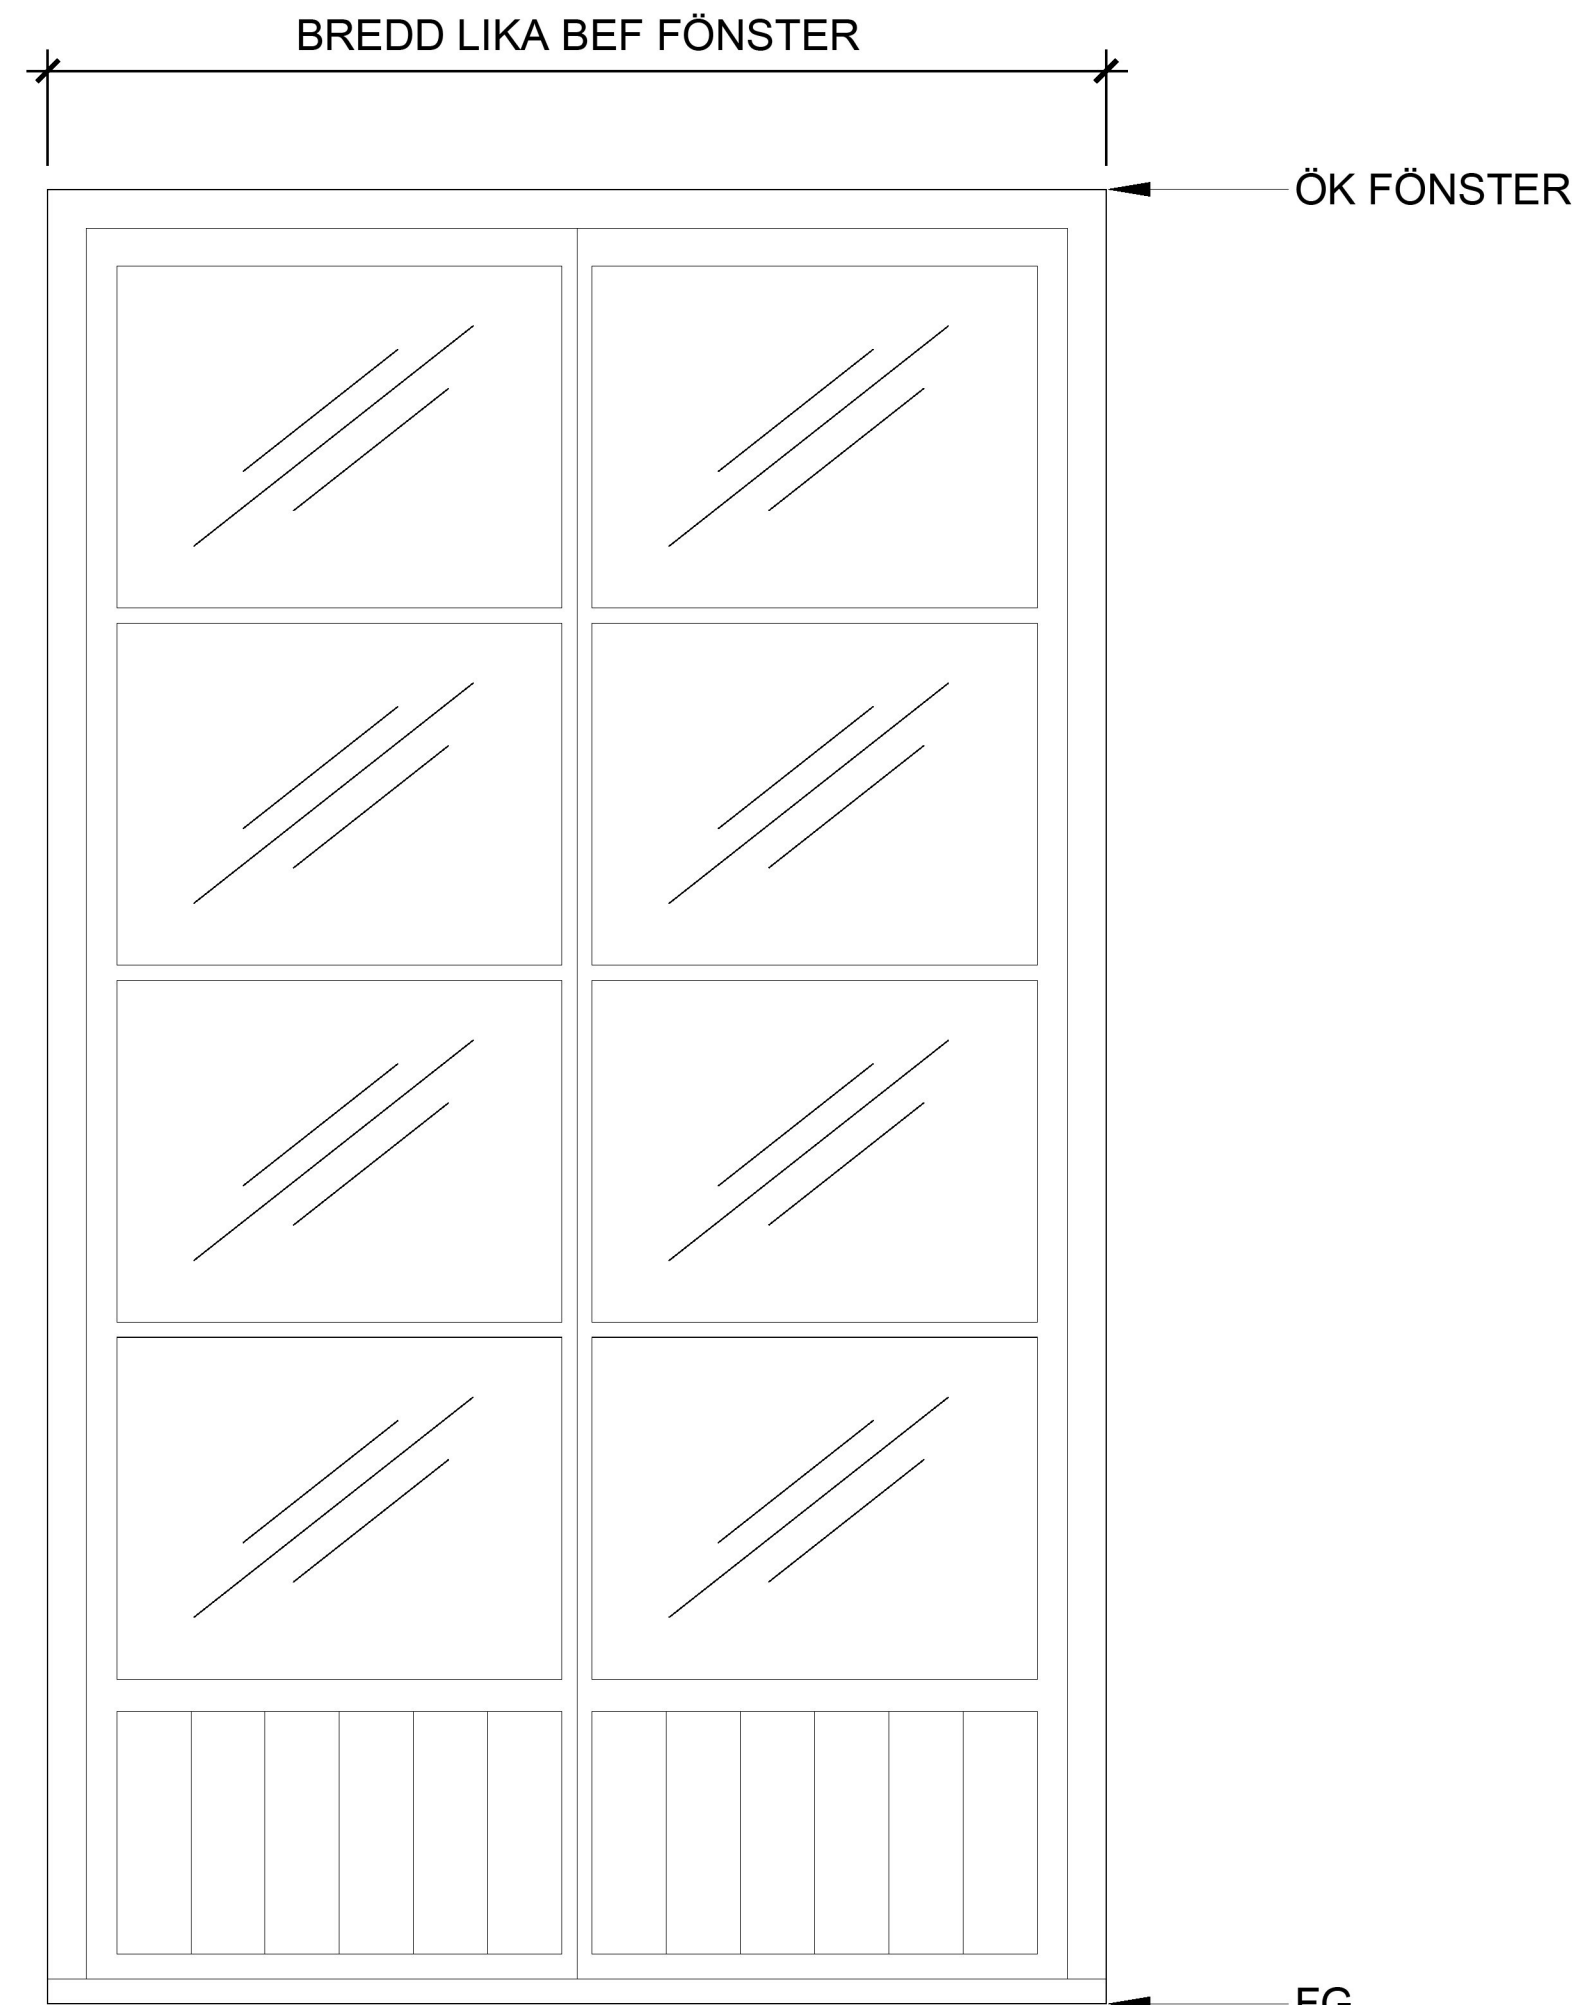

FÖNSTERDÖRR 1:10

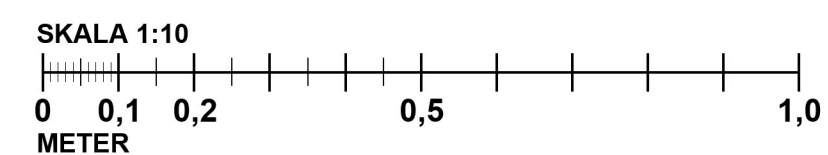

## FÖRESKRIFTER/ ANVISNINGAR

KOMPLETTERING AV  
BALKONGER.

BALKONGER ANTAL: 1 ST  
MÅTT: 1200X2400

BALKONGDÖRRAR AV TRÄ LIKA  
BEF.

BALKONGPLATTOR AV  
BETONG LIKA BEF.

RÄCKEN AV SMIDE LIKA  
BEF. KULÖR SVART.

BYGGLOVSHANDLING  
KV. RÄVEN 18  
TILLBYGGNAD

RITNING 103