



FASAD MOT ÖST

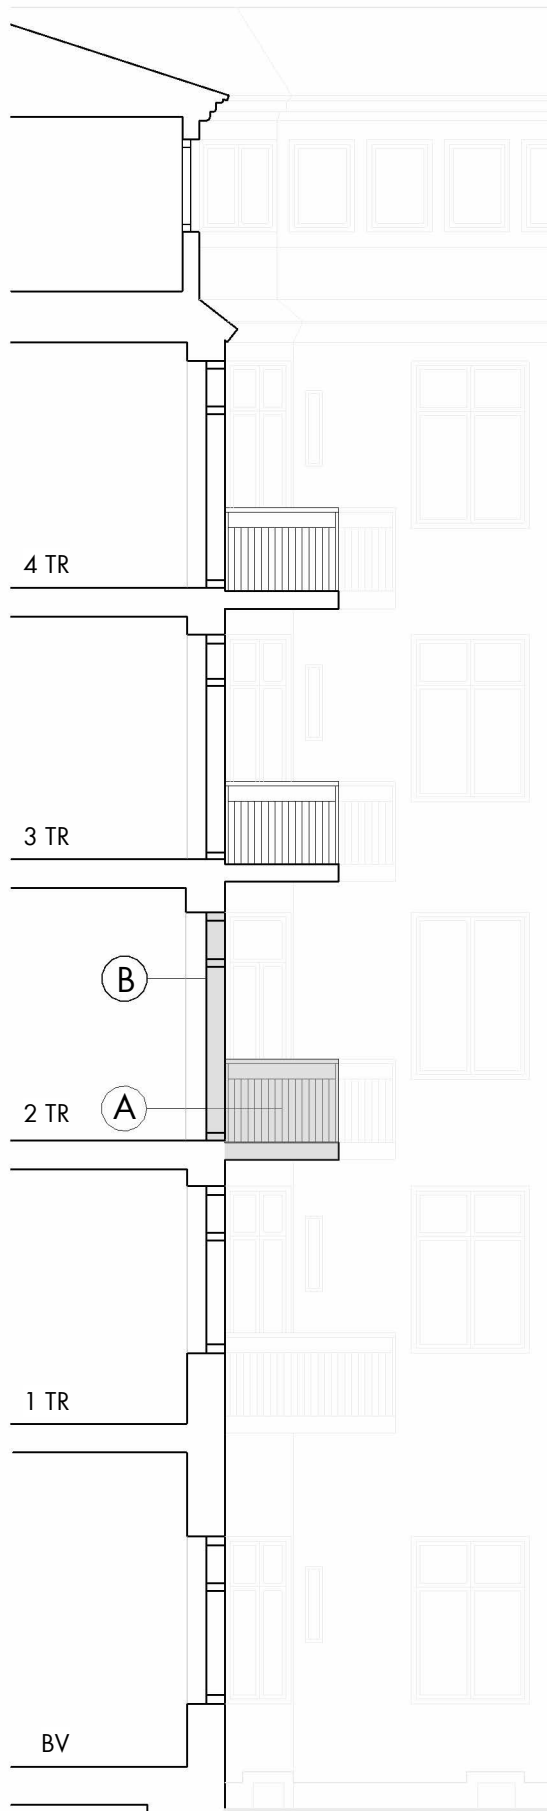

FASAD MOT SÖDER/  
SEKTION

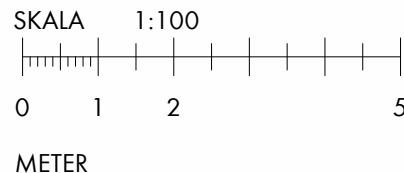

## FÖRKLARINGAR

Alla mått i millimeter  
Mått skall kontrolleras på plats

- Befintlig byggnadsdel
- Tillkommande byggnadsdel
- Byggnadsdel rives
- Bygglovets avser

## HÄNVISNINGAR

Bygglovets avser:

- A. Tillägg av ny balkong
- B. Ändring av befintligt fönster till fönsterdörr

Materia och kulörer lika befintliga balkonger i fastigheten, med en  
utförning väl anpassad till byggnadens karaktärsdrag.

Vänster: Foto mot gård, ny balkong placeras vid röd markering  
Höger: Foto av närmast liggande balkongrad (Minan 9)



BET	ÄNDRINGEN AVSER	DATUM	SIGN
STATUS PRELIMINÄR			
HANDLING BYGGLOVHANDLING			
REX ARKITEKT BYRÅ AB	STUREGATAN 16 114 36 STOCKHOLM TEL 08-6607790 info@rexark.se		
UPPDRAG.NR 21181	RITAD/KONSTR AV KG	HANDLÄGGARE Fredrik Widigs	
DATUM 240702	ANSVARIG Olle Rex		
Minan 9, Stockholm Ny balkong och fönsterdörr Fasad, sektion			
SKALA	NUMMER	BET	
1:100 (A3)	A-40-3-10		