
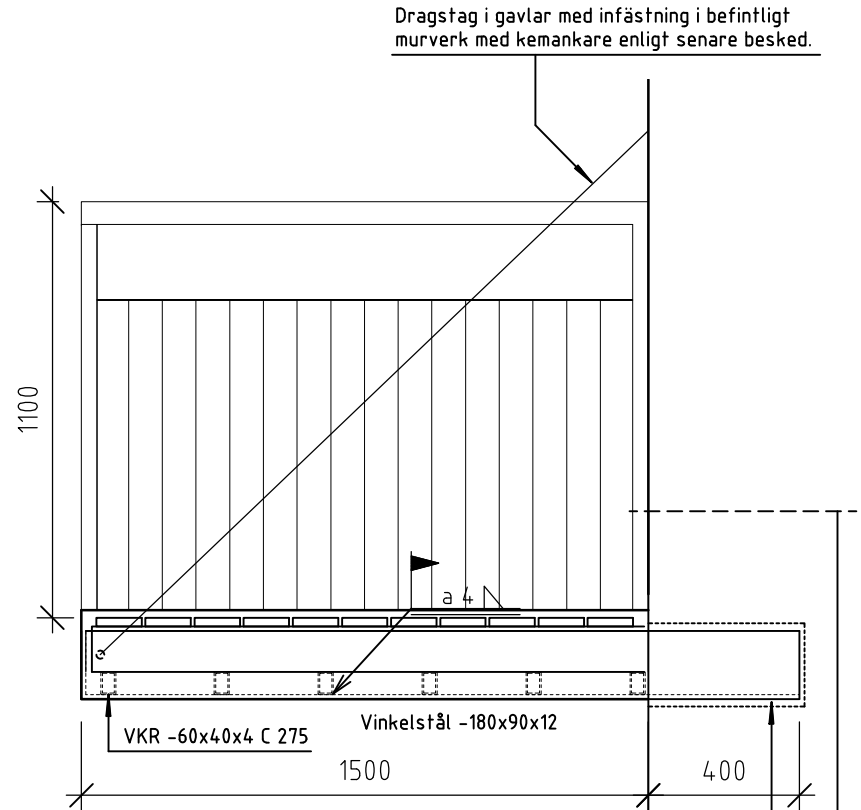


BALKONGPLAN

1:20

DETALJUTFORMNING AV RÄCKE OCH ÖVRIGA ICKE REDOVISADE DELAR ENLIGT -A.
-VID EVENTUELLA AVVIKELSER FRÅN ANTAGNA FÖRUTSÄTTNINGAR
SKALL KONSTRUKTÖR TILLKALLAS.

METER -SKALSTOCK 1:20.

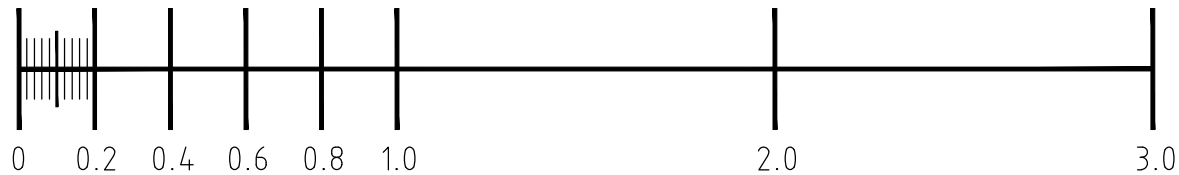

SEKTION B

1:20

2st HÅL -DIAMETER 120mm BORRAS I BEF, MUR.
VINKELSTÅL FIXERAS OCH GJUTS FAST MED EXPANDERBRUK.

FÖRESKRIFTER

STÅLKONSTRUKTIONER

KORROSIVITETSKLASS C3

UTFÖRANDEKLASS EXC2

MATERIAL

VINKELSTÅL -S235

VKR -S355

ALGEBÄ

BYGGKONSULTER AB

Tryckerigatan 14 Tel: 0706-83 81 73
111 28 Stockholm peter@algeba.se

FÖRSLAGSHANDLING

KV MINAN 9
TILLBYGGNAD AV BALKONG
PLAN -SEKTION-DETALJER

UPPDRAG

RITAD/KONSTRUERAD AV

HANDLÄGGARE

JE

PK

DATUM
2025-03-07

ANSVARIG

SKALA
1:20

NUMMER

K30:101

BET

-