

C	BEF P OCH SÖPLÖSNING BEHÅLLS	240221	JO
B	MÄTTÄTTNING	250124	EG
A	UTEPLATS FÖRENKLAD	240826	JB
BET	ÄNDRING AVSER	DATUM	SIGN

Ateljé Nord

BYGGLOVSHANDLING

Papperskniven 8

Fastlagsvägen 23
126 48 Hägersten

Ombyggnad av Garage till bostad

Ritad av JB
2024-08-26

Situationsplan
Skala 1:400 (A3)

A1

FÖRKLARINGAR

Alla mått i m om ej annat anges.

FÖRESKRIFTER

Alla mått kontrollmäts på plats. Eventuella avvikelser rapporteras till arkitekt för vidare hantering. Alla arbeten skall utföras i enlighet med god hantverkssed, branch-standard och tillverkarens anvisningar i ovan nämnd ordning.

Dörrar
Hålmått bredd lika bef. fönsteröppningar ovan i fasad.
Sparkplåt på nederkant dörr. Karmar målas i grågrönt S 0502-G eller likv. lika bef. fönsterkarmar.

Fönster
Hålmått följer befintliga öppningar. Karmar målas i grågrönt S0502-G eller likv. lika bef. fönsterkarmar.
Fönsterbläck lika bef.

Sockel
Putsad sockel i grått lika bef.

Avfallsbehållare
Kärslåp lika bef. SANSAC Kärlskåp Hannäs - se produktblad. Material och kulör lika befintligt, kontrolleras på plats.

HÄNVISNINGAR

C	AVFALLSBEHÅLLARE UTGÅR	250221	JO
B	AVFALLSBEHÅLLARE TILLAGD	250124	EG
A	NYTT FÖNSTER	240826	JB
BET	ÄNDRING AVSER	DATUM	SIGN

Ateljé Nord

BYGGLOVSHANDLING

Papperskniven 8


Fastlagsvägen 23
126 48 Hägersten

Ombyggnad av Garage till bostad

Ritad av JB
2024-08-26

Fasad nordväst
Skala 1:100 (A3)

A4

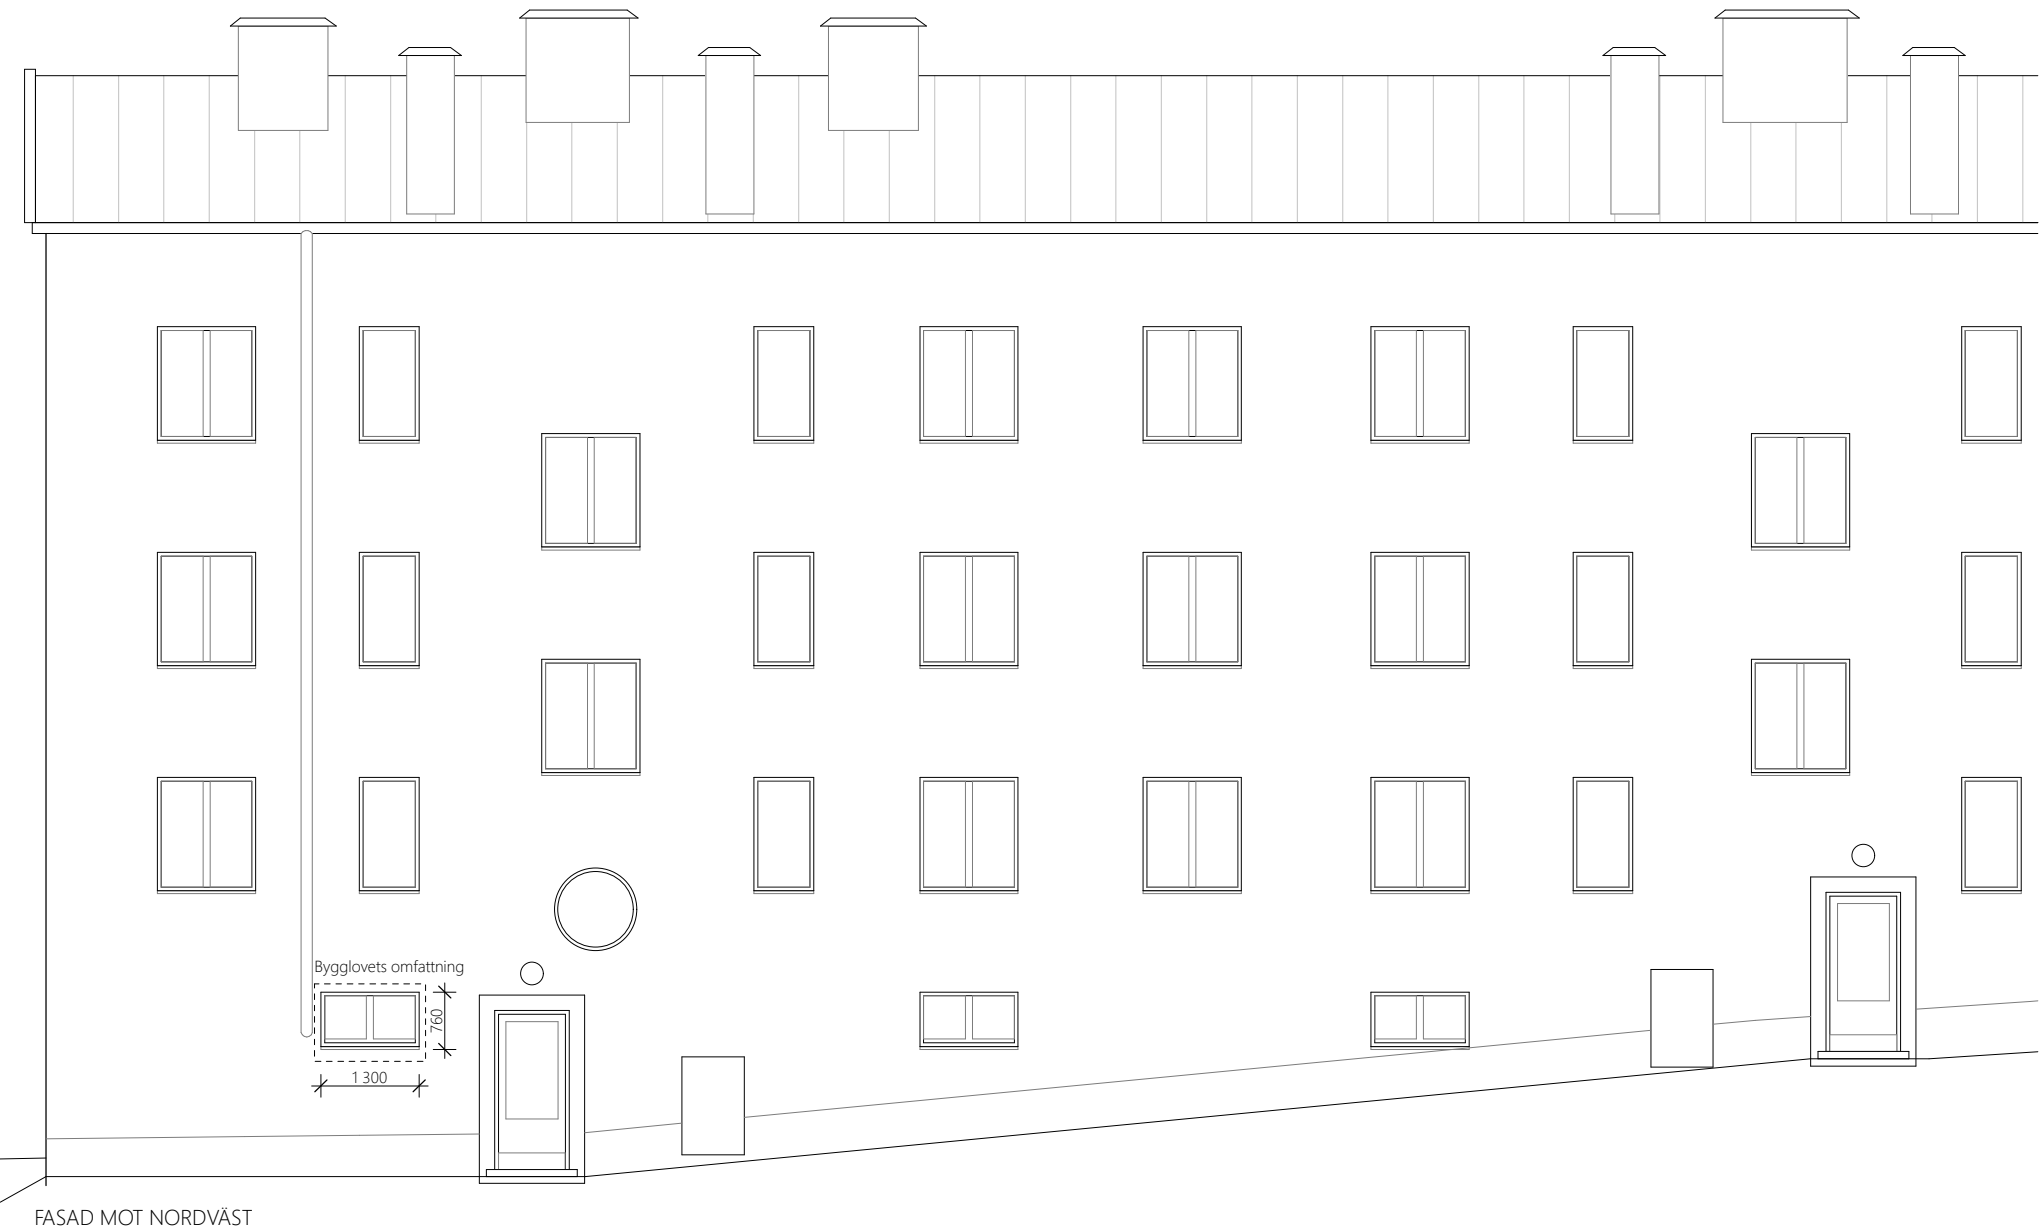

FASAD MOT NORDVÄST



0 1 2 5m 10m
1:100

FÖRKLARINGAR

Alla mått i m om ej annat anges.

FÖRESKRIFTER

Alla mått kontrollmäts på plats.
Eventuella avvikelser rapporteras till arkitekt för vidare hantering. Alla arbeten skall utföras i enlighet med god hantverkssed, branch-standard och tillverkarens anvisningar i ovan nämnd ordning.

Dörrar
Hålmått bredd lika bef. fönsteröppningar ovan i fasad.
Sparkplåt på nederkant dörr. Karmar målas i grågrönt S 0502-G eller likv. lika bef. fönsterkarmar.

Fönster
Hålmått följer befintliga öppningar. Karmar målas i grågrönt S0502-G eller likv. lika bef. fönsterkarmar.
Fönsterbläck lika bef.

Sockel
Putsad sockel i grått lika bef.

Avfallsbehållare
Kärslåp lika bef. SANSAC Kärlskåp Hannäs - se produktblad. Material och kulör lika befintligt, kontrolleras på plats.

HÄNVISNINGAR

B	NY PLACERING PARKERING UTGÅR	250221	JO
A	KOMPLETTERANDE MARKSEKTION	250124	EG
BET	ÄNDRING AVSER	DATUM	SIGN

Ateljé Nord

BYGGLOVSHANDLING

Papperskniven 8

Fastlagsvägen 23
126 48 Hägersten

Ombyggnad av Garage till bostad

Ritad av JB
2024-08-26

Marksektion
Skala 1:100 (A3)

A7

