
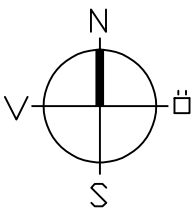


Koordinatsystem: Sweref99 18 00
Höjdsystem: RH2000
Datum för uttag ur databasen: 2024-03-08

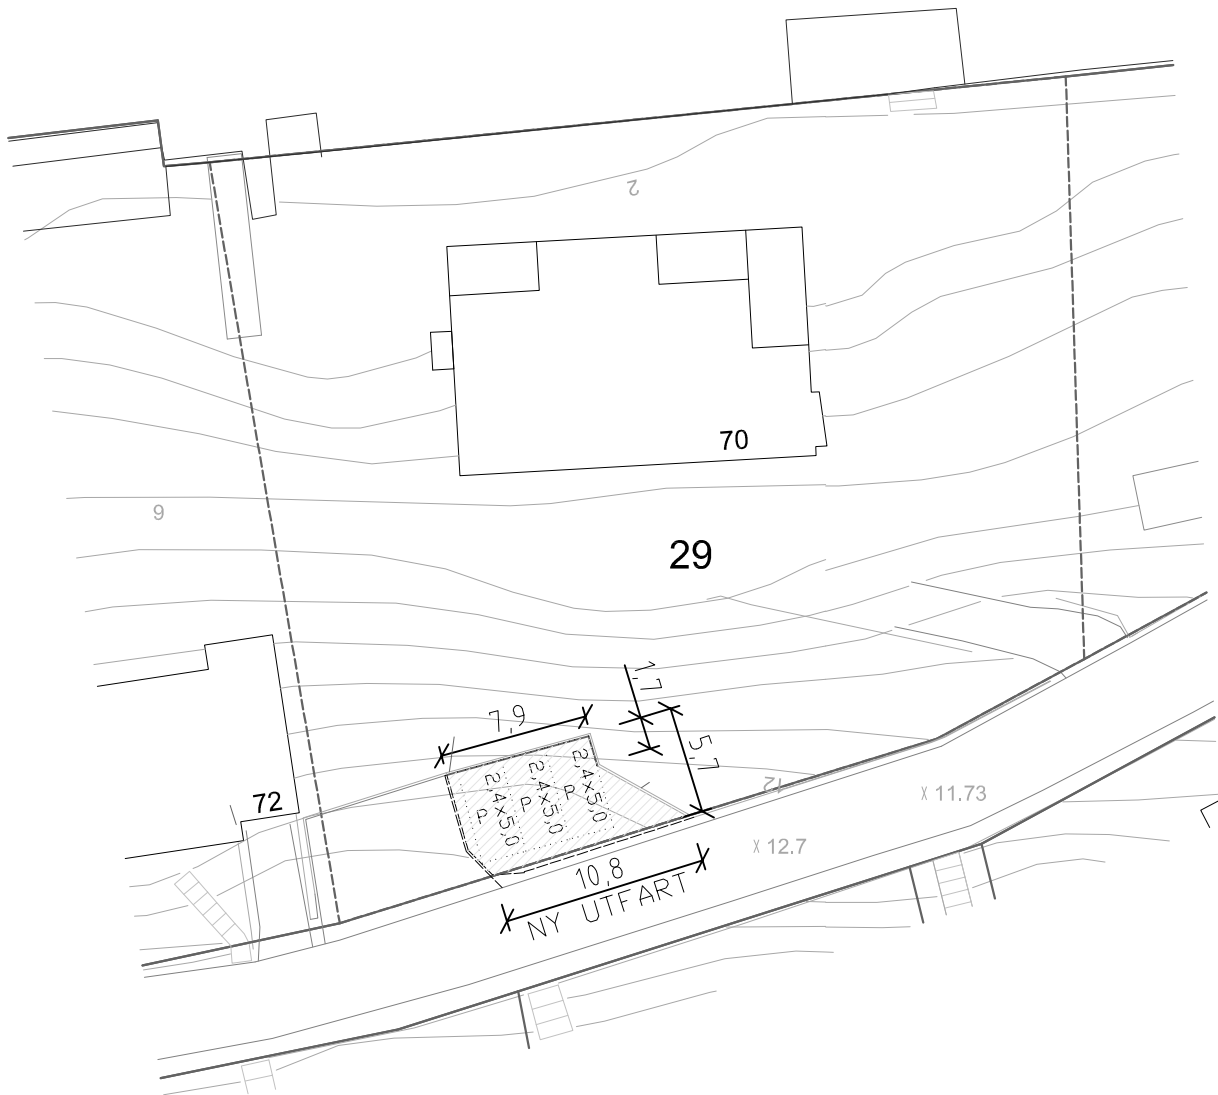

FÖRKLARINGAR

ALLA MÅTT ANGES I METER

NY ASFALTERAD YTA

NYA PARKERINGSYTOR

RIVES

INRITAT PÅ BASKARTA FRÅN
KOMMUNEN

ORIGINALSKALA 1:200 (A1) 10 15 METER

ORIGINALSKALA 1:400 (A3) 20 30 METER

BET		ÄNDRINGEN AVSER		SIGN		DATUM	
ANSÖKAN OM BYGGLOV							
PETTERSBERGSGÅRDEN 29							
STOCKHOLM STAD							
PETTERSBERGSVÄGEN 70							
X A		Skyhöl AB - Magnus Jansson magnus.jansson@skyhol.se				TEL: 070- 990 66 97	
UPPRORIG NR		RTAD/KONSTR		AV		HANDLÄGGARE	
242663		AB				AB	
DATUM		ANSVARIG					
2024-03-11		Magnus Jansson					
SITUATIONSPLAN							
NY PARKERINGSYTA							
HELSKALA		HALVSKALA		NUMMER		BET	
1:200		1:400		A-40-0-01			