



FÖRKLARINGAR

ALLA MÅTT ANGES I METER

NY ASFALTERAD YTA

NYA PARKERINGSPLATSER

RIVES

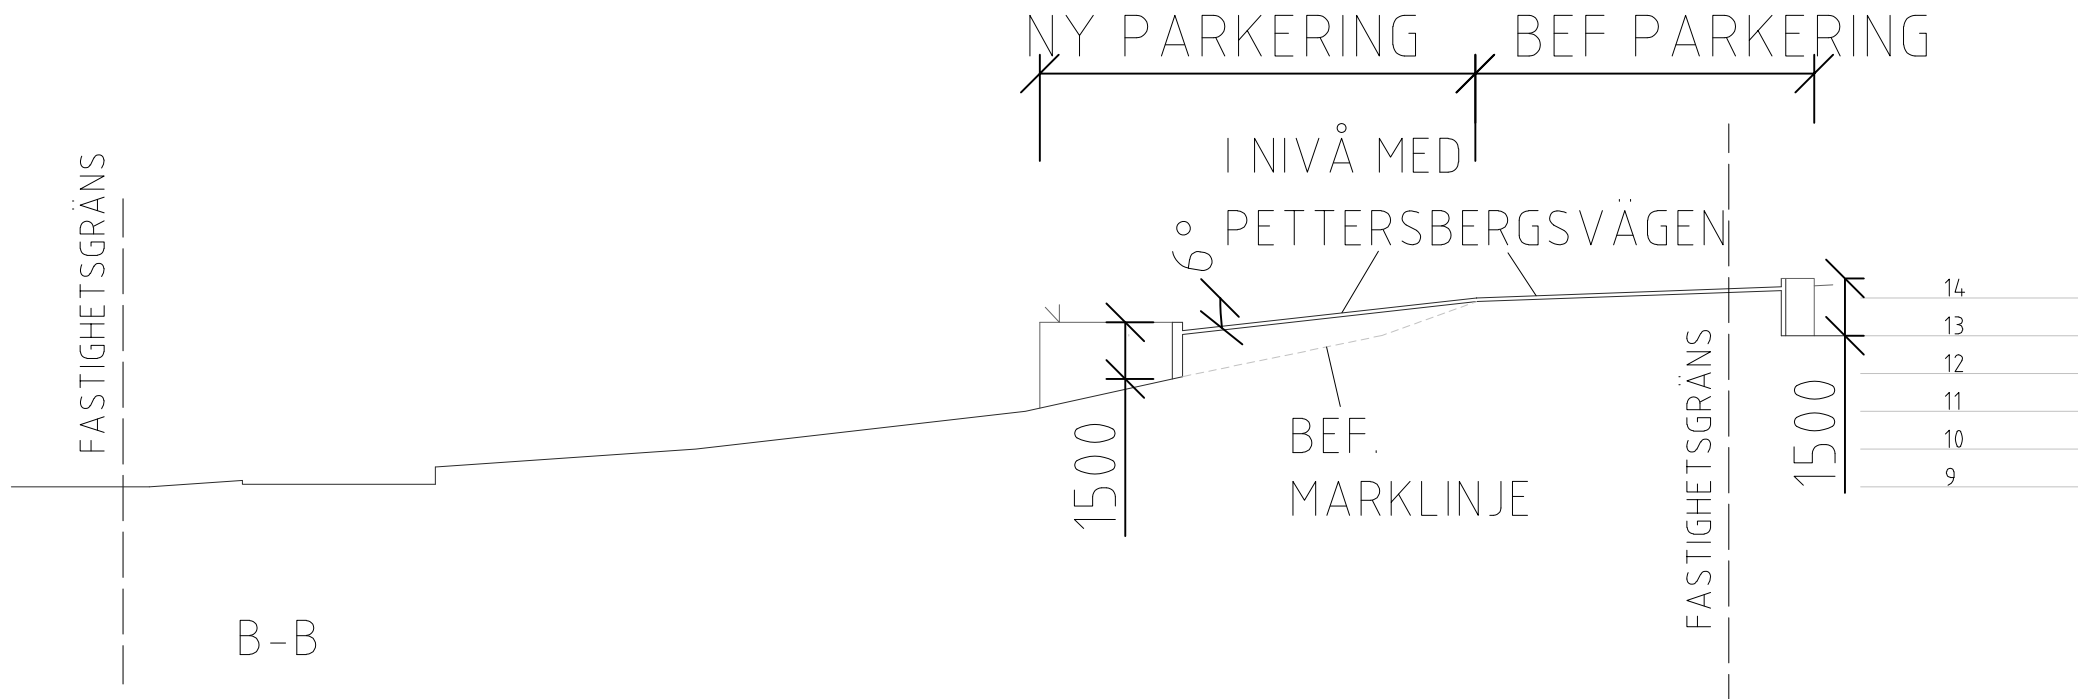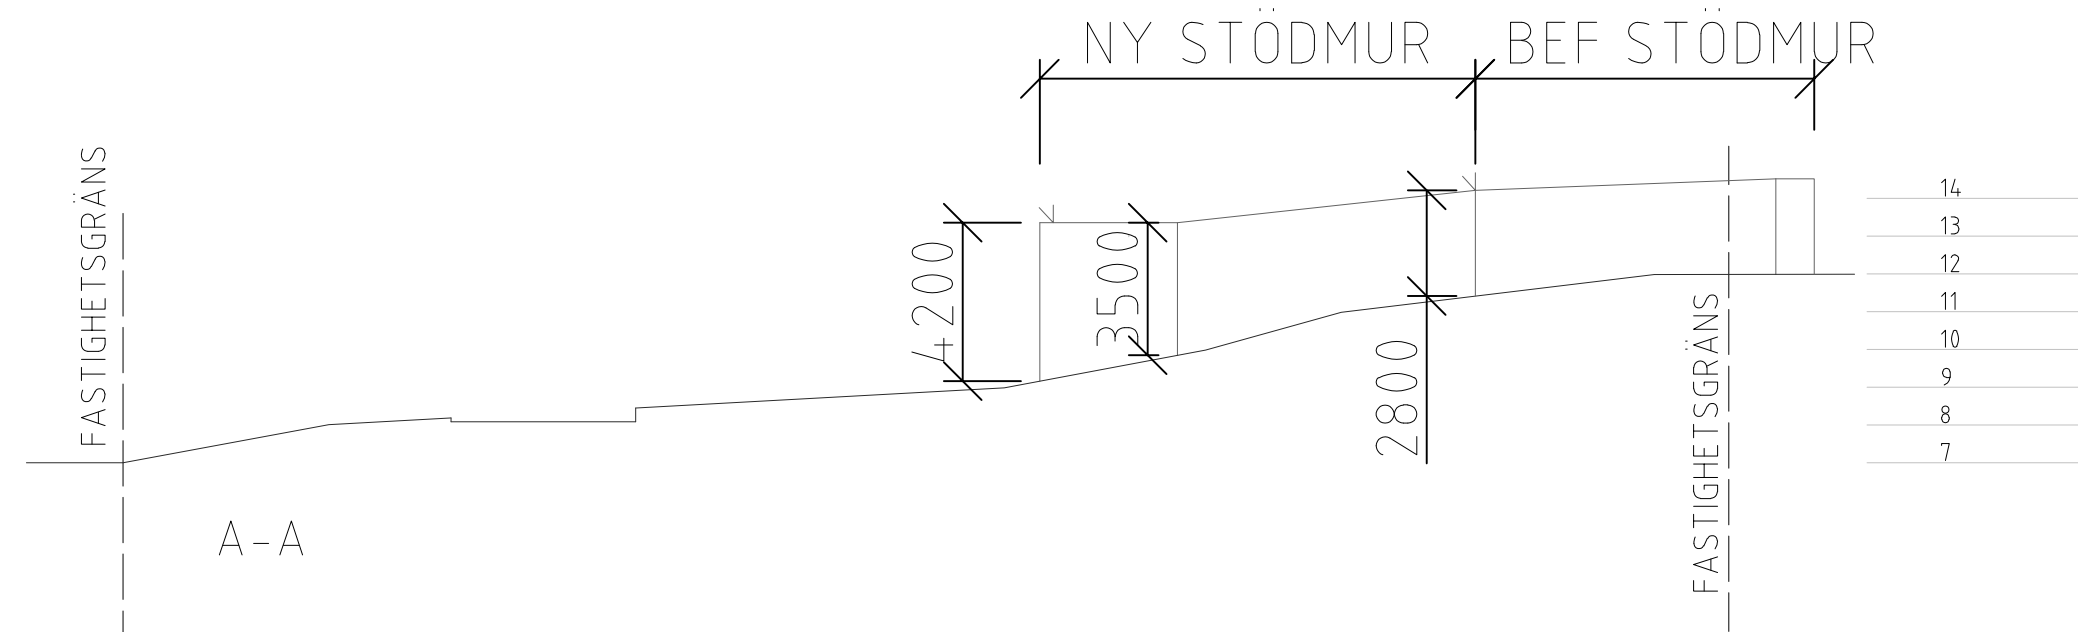

ORIGINALSKALA 1:100 (A1)

ORIGINALSKALA 1:200 (A3)

BET	ANT	ÄNDRINGEN AVSER	SIGN	DATUM
ANSÖKAN OM BYGGLOV				
PETTERSBERGSGÅRDEN 29				
STOCKHOLM STAD				
PETTERSBERGSVÄGEN 70				
X A Skydd AB - Magnus Jansson magnus.jansson@skydd.se TEL: 070-990 66 97				
UPPDRAG NR	242663	RITAD/KONSTR AV	AB	HANDLÄGGARE
DATUM	2024-03-11	ANSVARIG	Magnus Jansson	AB
MARKSEKTION				
SEKTION A OCH B				
NY PARKERINGSYTA				
HELSKALA	HALVSKALA	NUMMER	BET	
1:100	1:200	A-40-2-01		