


Inkom till Stockholms stadsbyggnadskontor - 2024-10-02, Dnr 2024-14896  
Tillhör Stockholms stadsbyggnadsnämnds beslut, Lovbeslut - Bifall - 2025-04-24, Handl. Boglarka Zakarias

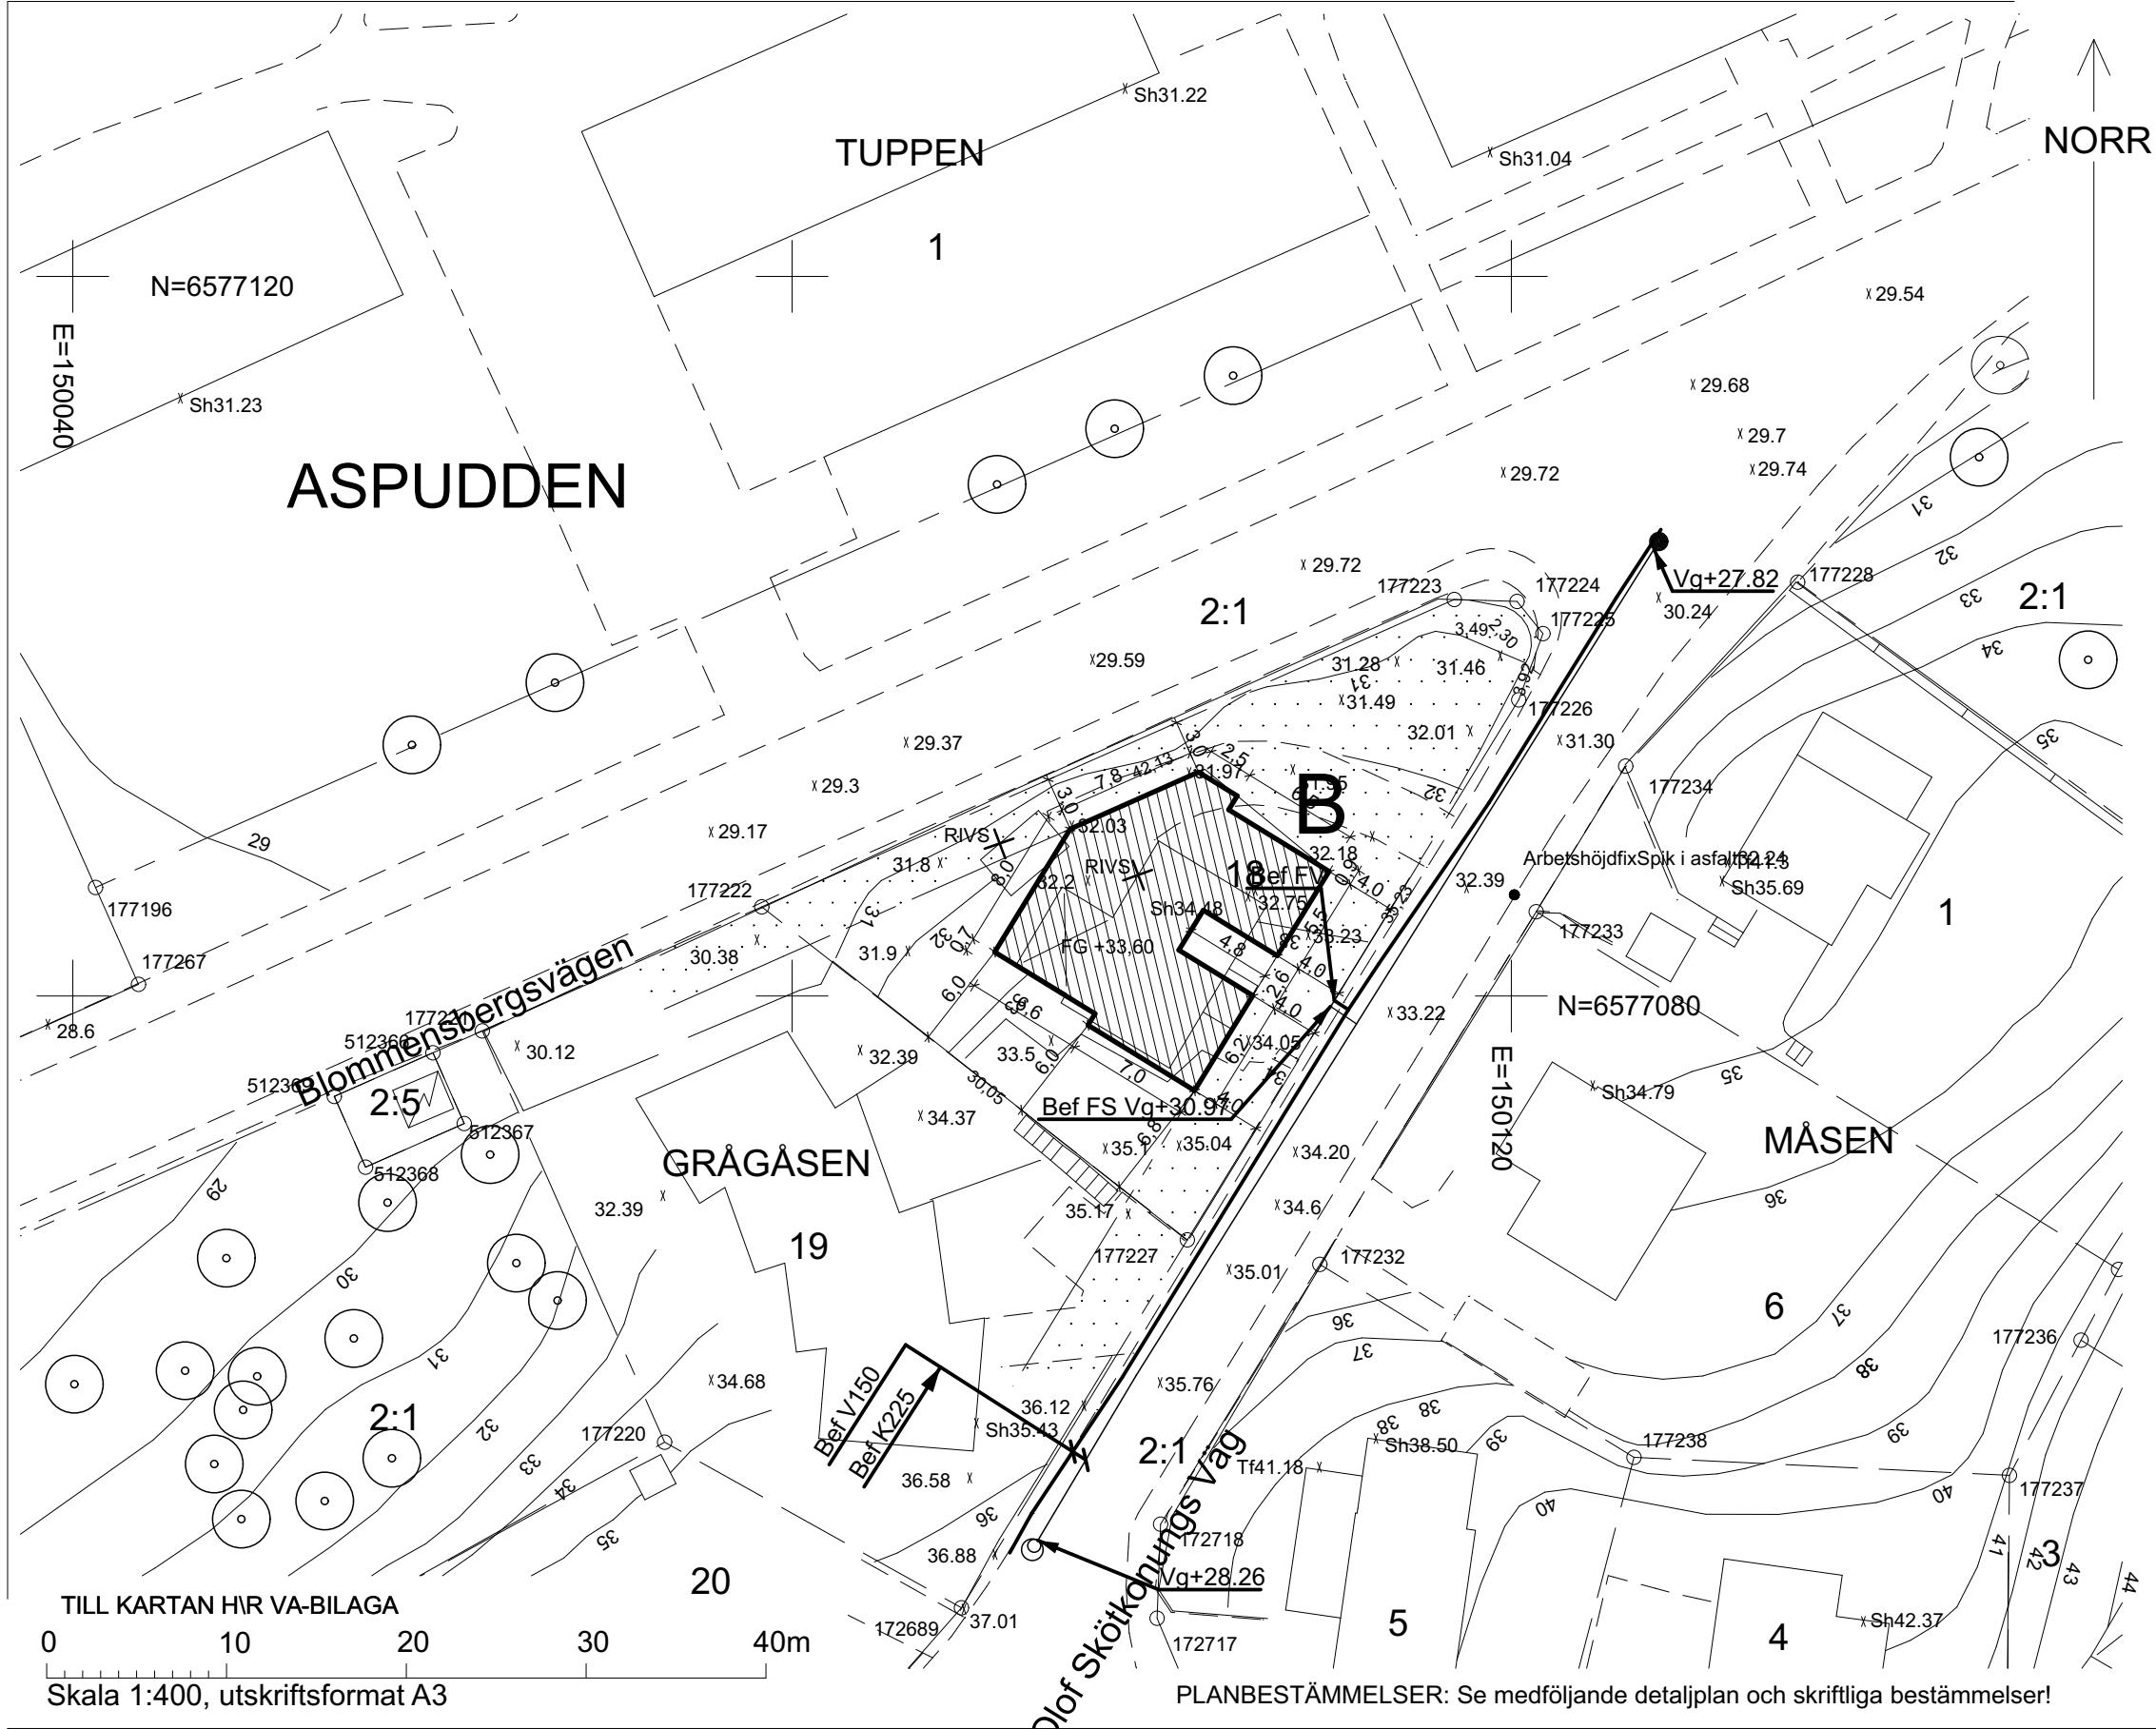

TECKENFÖRKLARING

- - - - - Kvarterstraktsgräns (fastighetsgräns)
- - - - - Fastighetsområdesgräns (fastighetsgräns)
- - - - - Allmän plats-gräns
- - - - - Fastighetsbeteckning (med kvartersnamn / stadsdelsnamn)
- - - - - Servitutsområde / Ledningsrättsområde
- - - - - Gemensamhetsanläggning
- - - - - Byggnad - Altan / Skärmtak
- - - - - Väg / gångbanekant
- - - - - Trappa

- — — — — Mur
- — — — — Stödmur
- — — — — Staket
- — — — — Nivåkurvor
- — — — — Markhöjd
- — — — — Sockelhöjd
- — — — — Takfot
- — — — — Träd

PLANBESTÄMMELSER: Se medföljande detaljplan och skriftliga bestämmelser!

STADSBYGGNADSKONTORET Dnr 2020-07363-412

## NYBYGGNADSKARTA GRÅGÅSEN 18

### Fastighetsinformation

Areal: 677 kvm  
Fastigheten överensstämmer med detaljplan.

### Planinformation

Detaljplan: akt 0180-124A, lagakraftsdatum: 1918-12-13  
Fastighetsindelningsbestämmelse till gällande detaljplan,  
akt 0180-B128/1939, beslutsdatum 1939-05-25

### Stockholm Vatten och Avfall AB

Vatten- och avloppsledningar har förts in på kartan av  
Stockholm Vatten och Avfall AB.  
Uppgifter och bestämmelser om fastighetens anpassning till  
angränsande gata eller annan mark samt om servisanslutningar  
till stadens vatten- och avloppsnät anges i VA-beskrivningen till kartan.

För Stockholm Vatten och Avfall AB:

Ritad 200526 BR DR Kontroll

Nybyggnadskartan ligger till grund för bygglovsansökan  
för nybyggnation samt för större tillbyggnader.

Nybyggnadskartan ska användas som underlag för  
situationsplan och den får inte ändras eller beskäras.

Giltighetstid är 1 år.

Upprättad 2020-06-03 av TS  
Fältmätning utförd 2020-05-29 av SA

Koordinatsystem  
Plan: Sweref99 18 00  
Höjd: RH2000

Kontakt  
Tel. 08-508 27196  
E-post: nybyggnadskartor@stockholm.se