

MÅTT I MILLIMETER


HÄNVISNINGAR

HANDLINGAR SOM INGÅR:


- Ritningsförteckning
A-01-1 Nybyggnadskarta
A-01-2 Markplaneringsplan
A-40-1-1 Källarplan
A-40-1-2 Nedre entréplan
A-40-1-3 Övre entréplan
A-40-1-4 Vindsplan
A-40-1-5 Takplan
A-40-2 Sektion
A-40-3-1 Fasader mot sydost
A-40-3-2 Fasader mot nordost
A-40-3-3 Fasader mot nordväst
A-40-3-4 Fasader mot sydväst
A-40-3-5 Fasader mot norr
A-40-3-6 Material och kulörer
A-40-3-7 Marksektion

Total boarea:
418,8 m²


BYGGNADSAREA:
167,6 m²

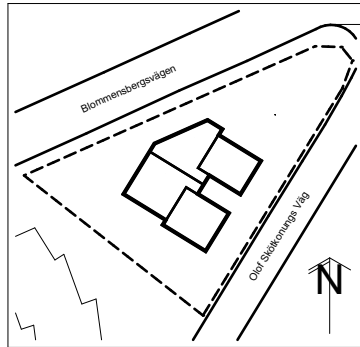


BET	ANT	ÄNDRINGEN AVSER	DATUM	SIGN
BYGGLOVSHANDLING				
Joar Arkitektbyrå				
Vidargatan 4, 113 27 Stockholm Tel +46 70 948 11 31 - www.joar.se				
A	Joar Arkitektbyrå	Vidargatan 4, 113 27 Stockholm		
-	-	-		
-	-	-		
-	-	-		
-	-	-		
-	-	-		
UPPDRAK NR		RITAD/KONSTR AV	HANDLAGGARE	
DATUM		ANSVARIG	Joar Sörman	
2024-09-22		Joar Sörman		
Grågåsen 18, Aspudden				
Nybyggnad av flerbostadshus				
Nedre entréplan				
SKALA		NUMMER		BET
1:100 (A3)		A-40-1-2		B

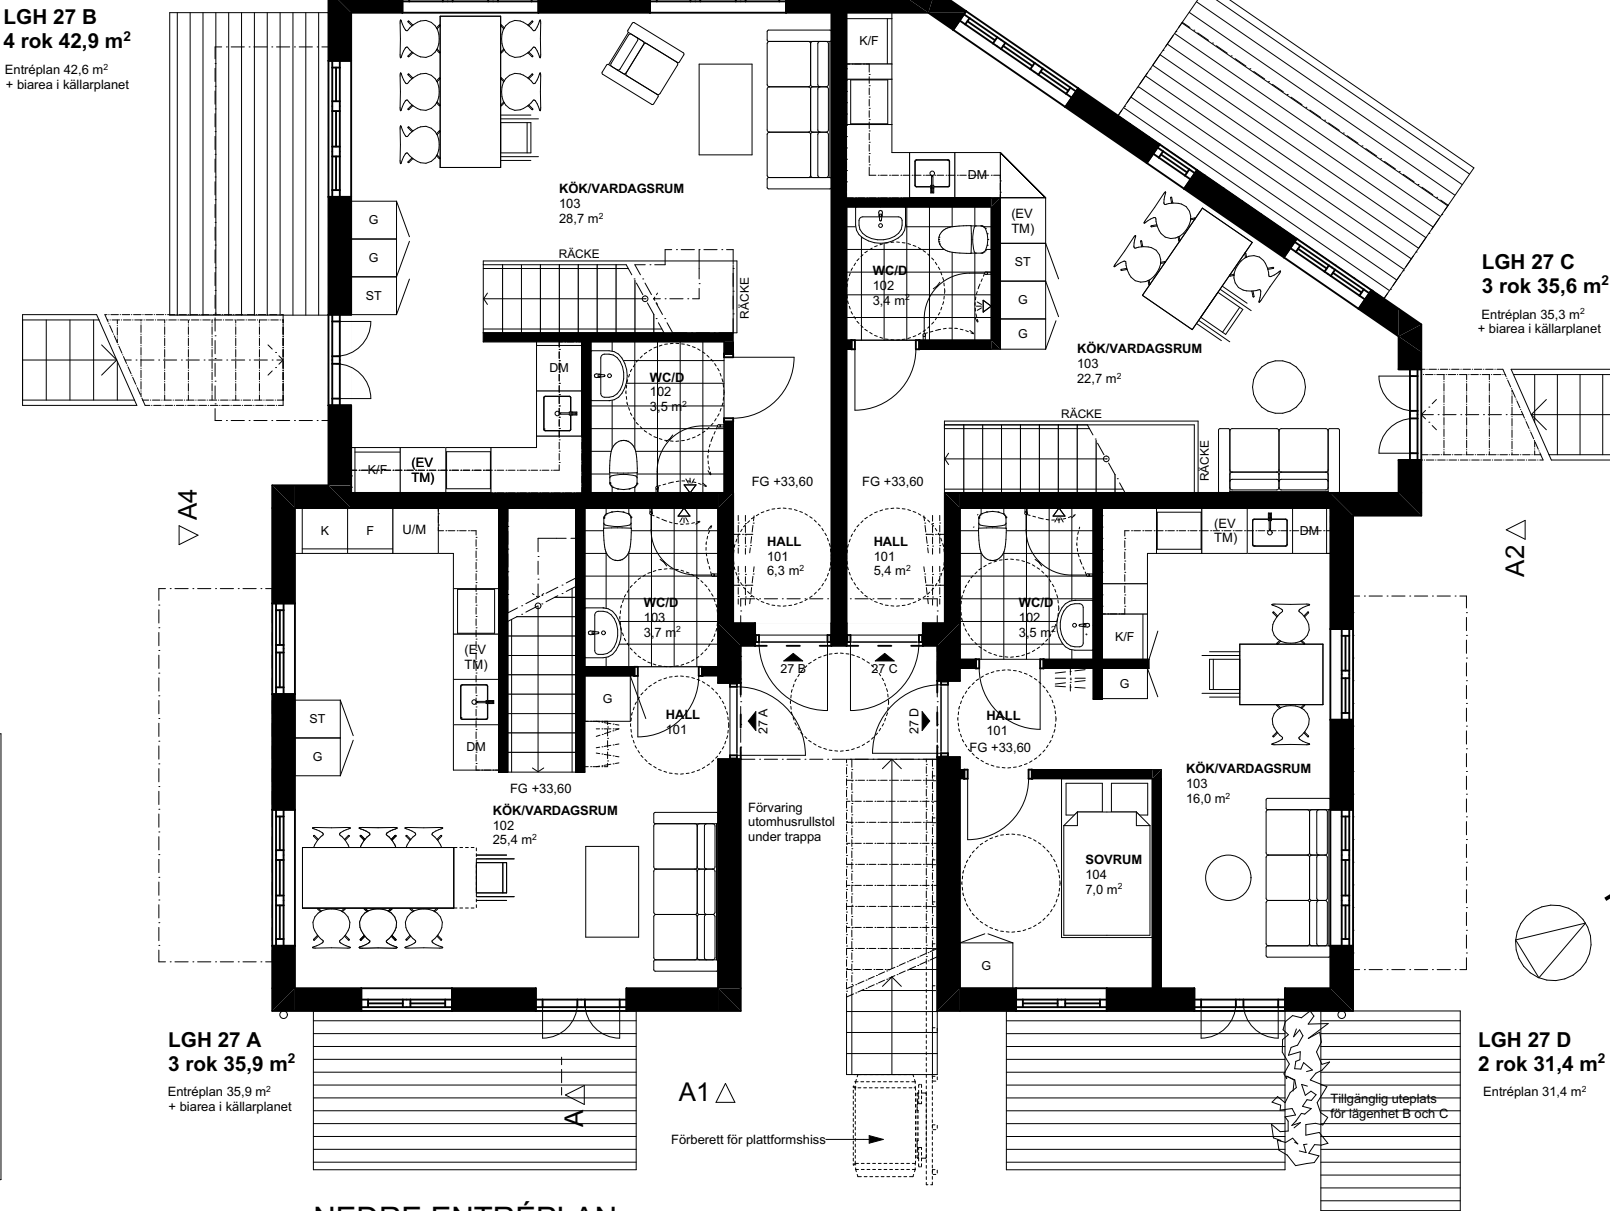

NEDRE ENTRÉPLAN

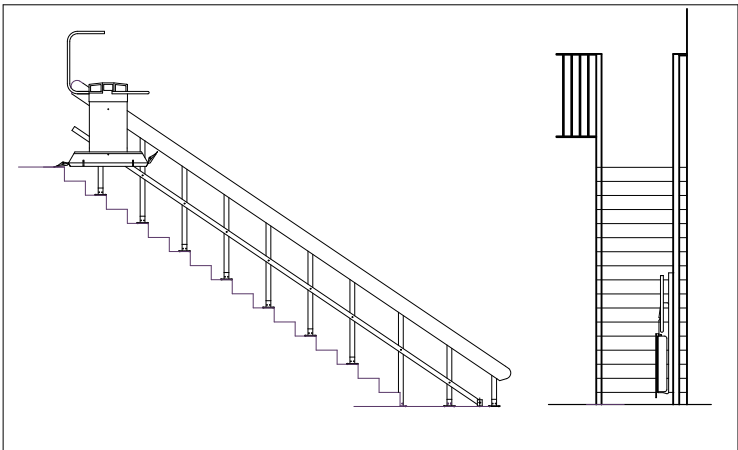

PLATTFORMSHISS

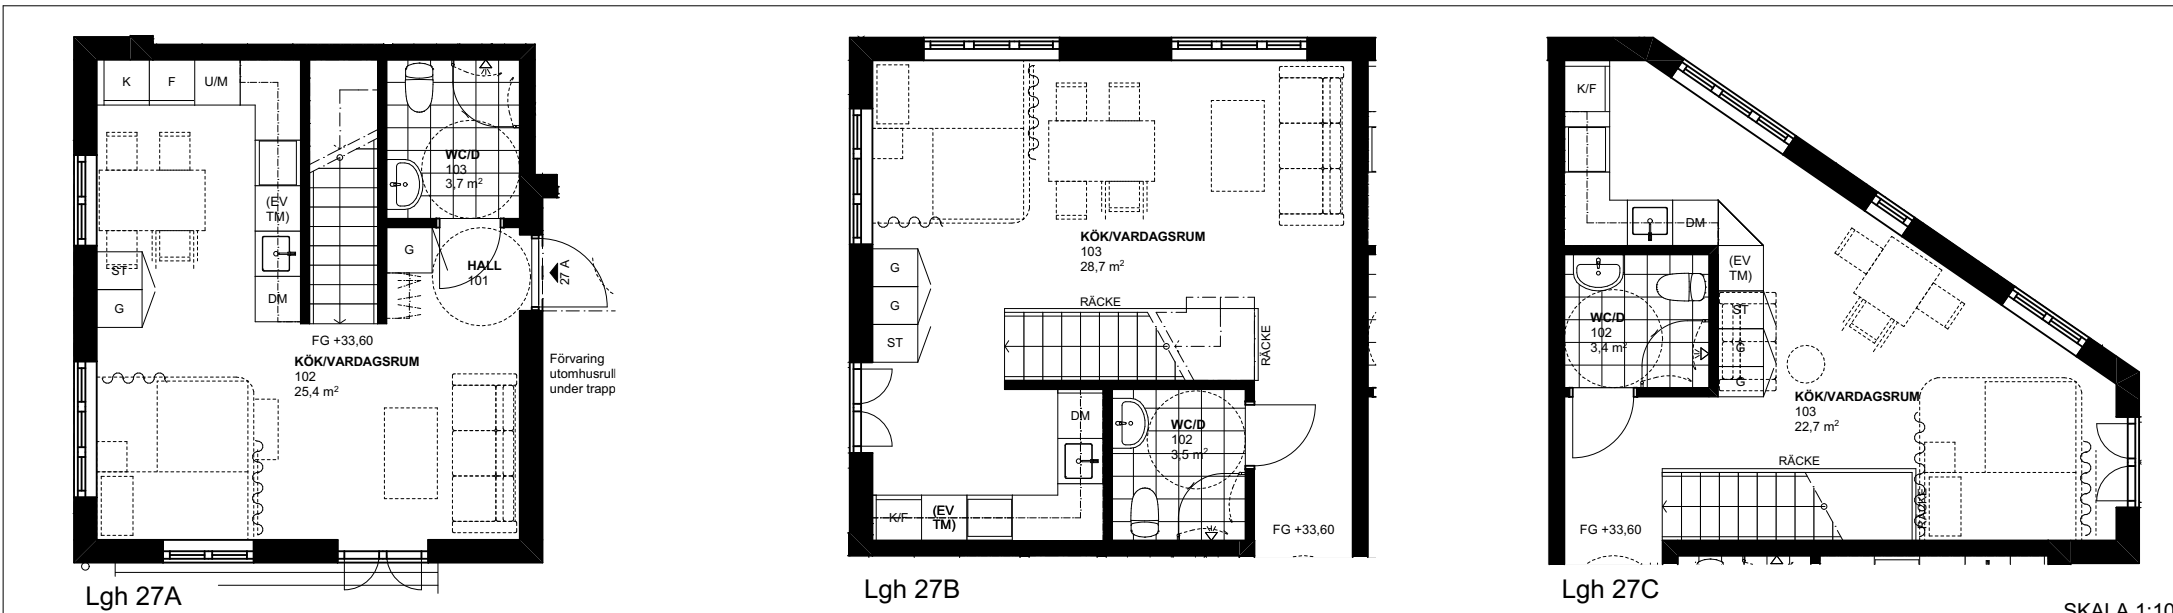

AVSKILJBAR SOVDEL

