




LGH 27 F
4 rok 79,3 m²
Entréplan 41,8 m²

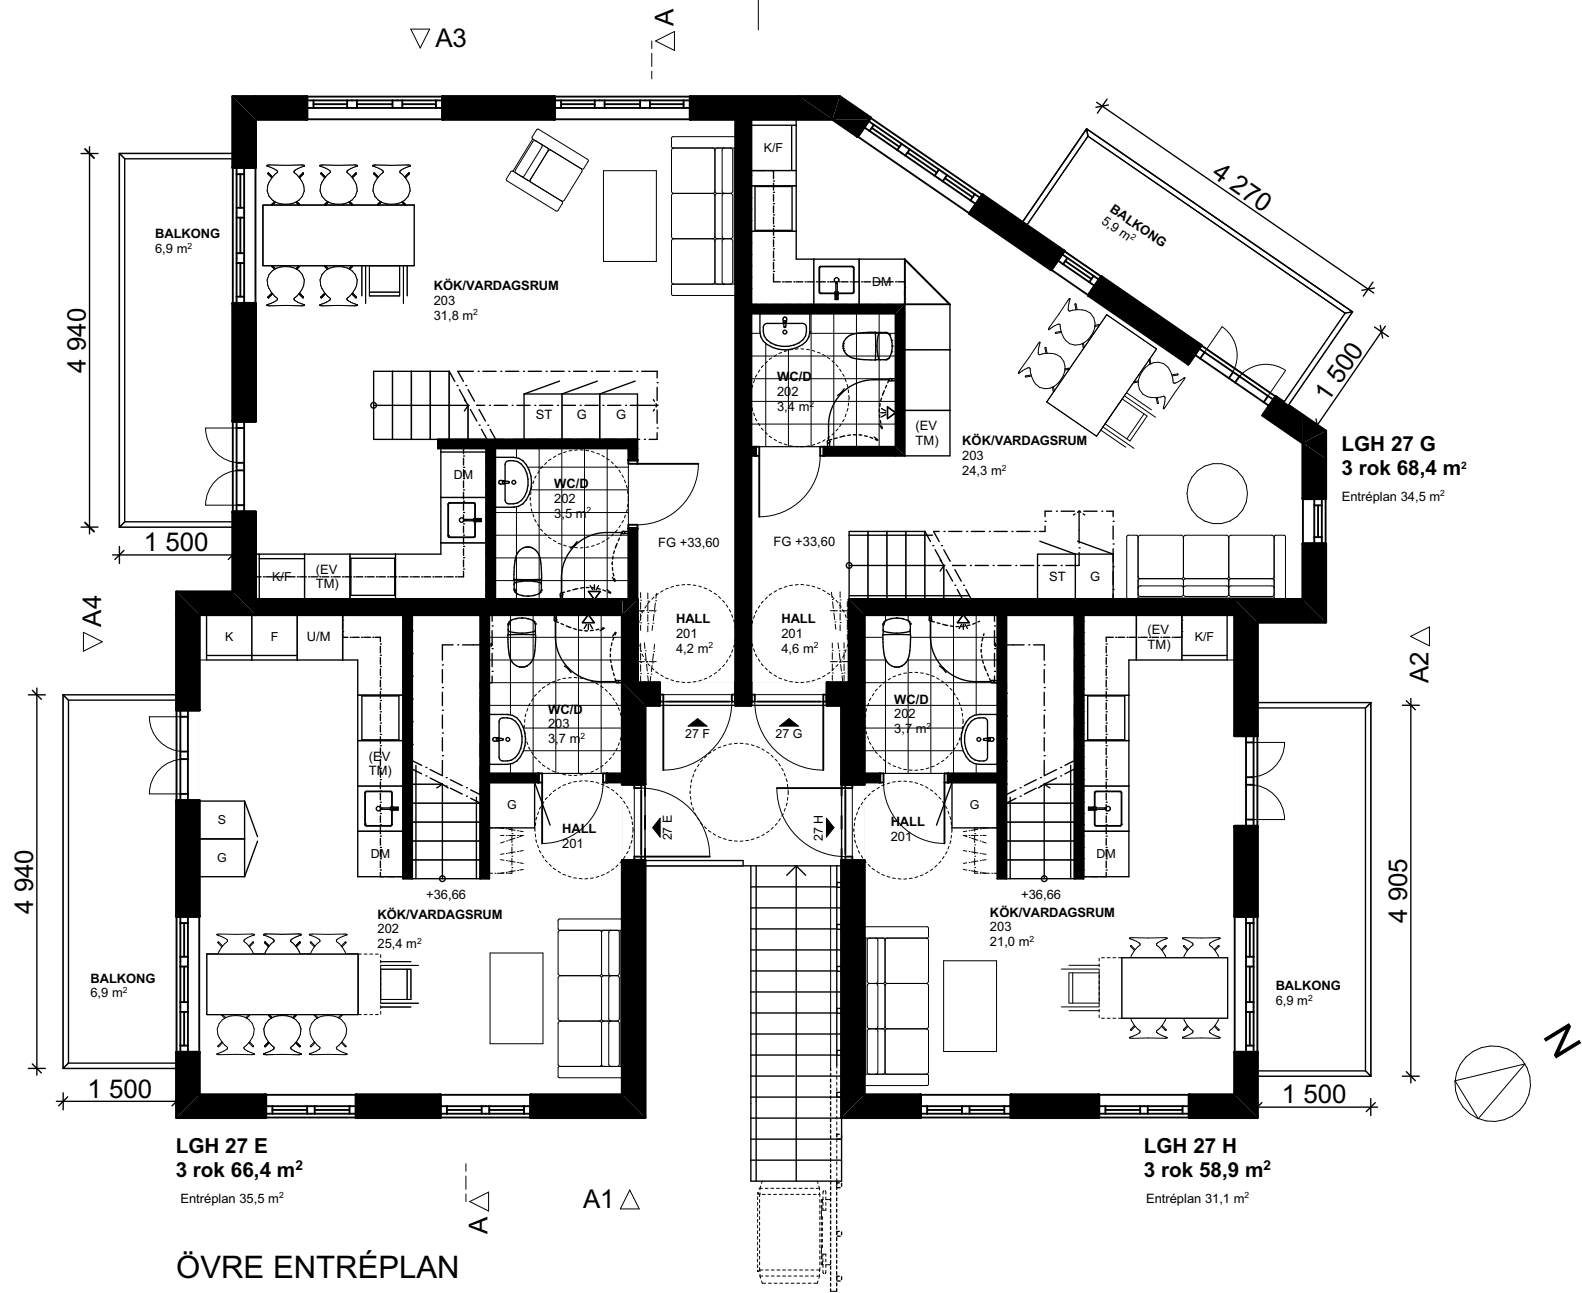


ÖVRE ENTRÉPLAN

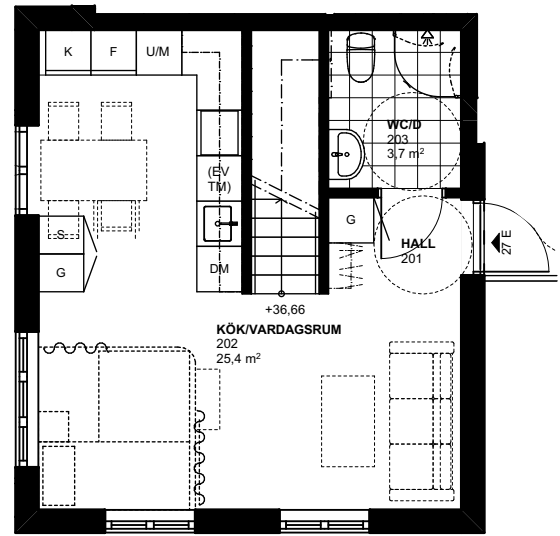


Lgh 27E

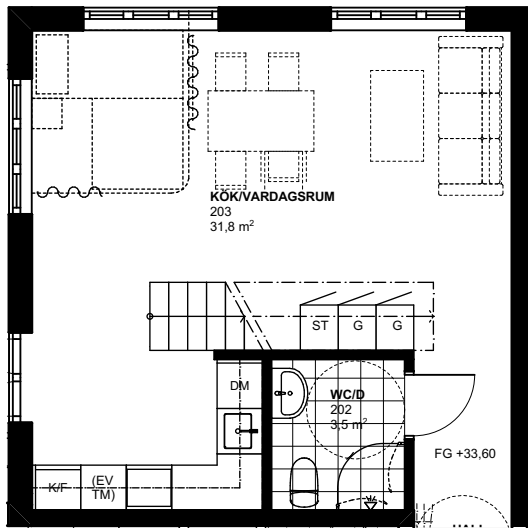


Lgh 27F

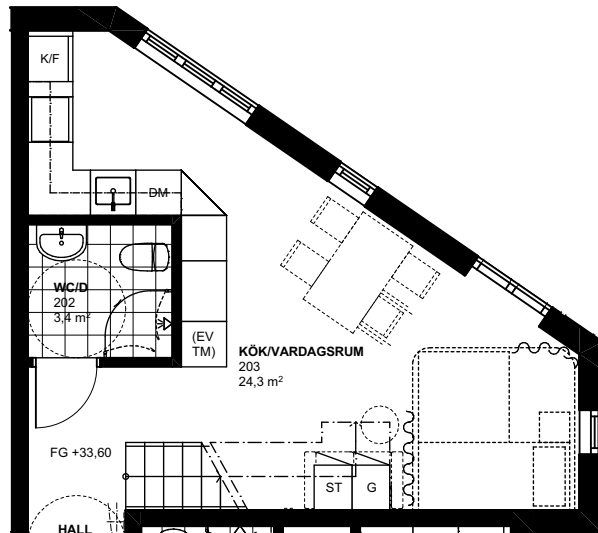

Lgh 27G

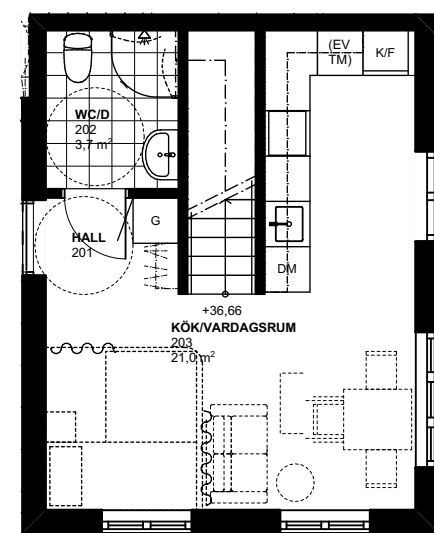

Lgh 27H

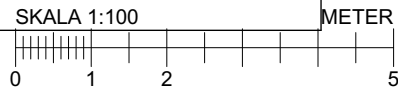

AVSKILJBAR SOVDEL


MÅTT I MILLIMETER

HÄNVISNINGAR

HANDLINGAR SOM INGÅR:

Ritningsförteckning

- A-01-1 Nybyggnadskarta
- A-01-2 Markplaneringsplan
- A-40-1-1 Källarplan
- A-40-1-2 Nedre entréplan
- A-40-1-3 Övre entréplan
- A-40-1-4 Vindsplan
- A-40-1-5 Takplan
- A-40-2 Sektion
- A-40-3-1 Fasad mot sydost
- A-40-3-2 Fasad mot nordost
- A-40-3-3 Fasad mot nordväst
- A-40-3-4 Fasad mot sydväst
- A-40-3-5 Fasad mot norr
- A-40-3-6 Material och kulörer
- A-40-3-7 Marksektion

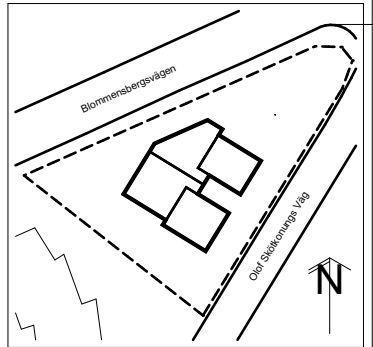

BET	ANT	ÄNDRINGEN AVSER	DATUM	SIGN
BYGGLOVSHANDLING				
Joar Arkitektbyrå				
Vidargatan 4, 113 27 Stockholm Tel +46 70 948 11 31 - www.joark.se				
A	Joar Arkitektbyrå	Vidargatan 4, 113 27 Stockholm		
-	-	-	-	-
-	-	-	-	-
-	-	-	-	-
-	-	-	-	-
-	-	-	-	-
UPPDRAK NR	RITAD/KONSTR AV	HANDLÄGGARE		
		Joar Sörman		
DATUM	ANSVARIG			
2024-09-22	Joar Sörman			
Grågåsen 18, Aspudden Nybyggnad av flerbostadshus Övre entréplan				
SKALA	NUMMER		BET	
1:100 (A3)	A-40-1-3		A	