



MÅTT I MILLIMETER

HÄNVISNINGAR


HANDLINGAR SOM INGÅR:

Ritningsförteckning

- A-01-1 Nybyggnadskarta
A-01-2 Markplaneringsplan
A-40-1-1 Källarplan
A-40-1-2 Nedre entréplan
A-40-1-3 Övre entréplan
A-40-1-4 Vindsplan
A-40-1-5 Takplan
A-40-2 Sektion
A-40-3-1 Fasad mot sydost
A-40-3-2 Fasad mot nordost
A-40-3-3 Fasad mot nordväst
A-40-3-4 Fasad mot sydväst
A-40-3-5 Fasad mot norr
A-40-3-6 Material och kulörer
A-40-3-7 Marksektion

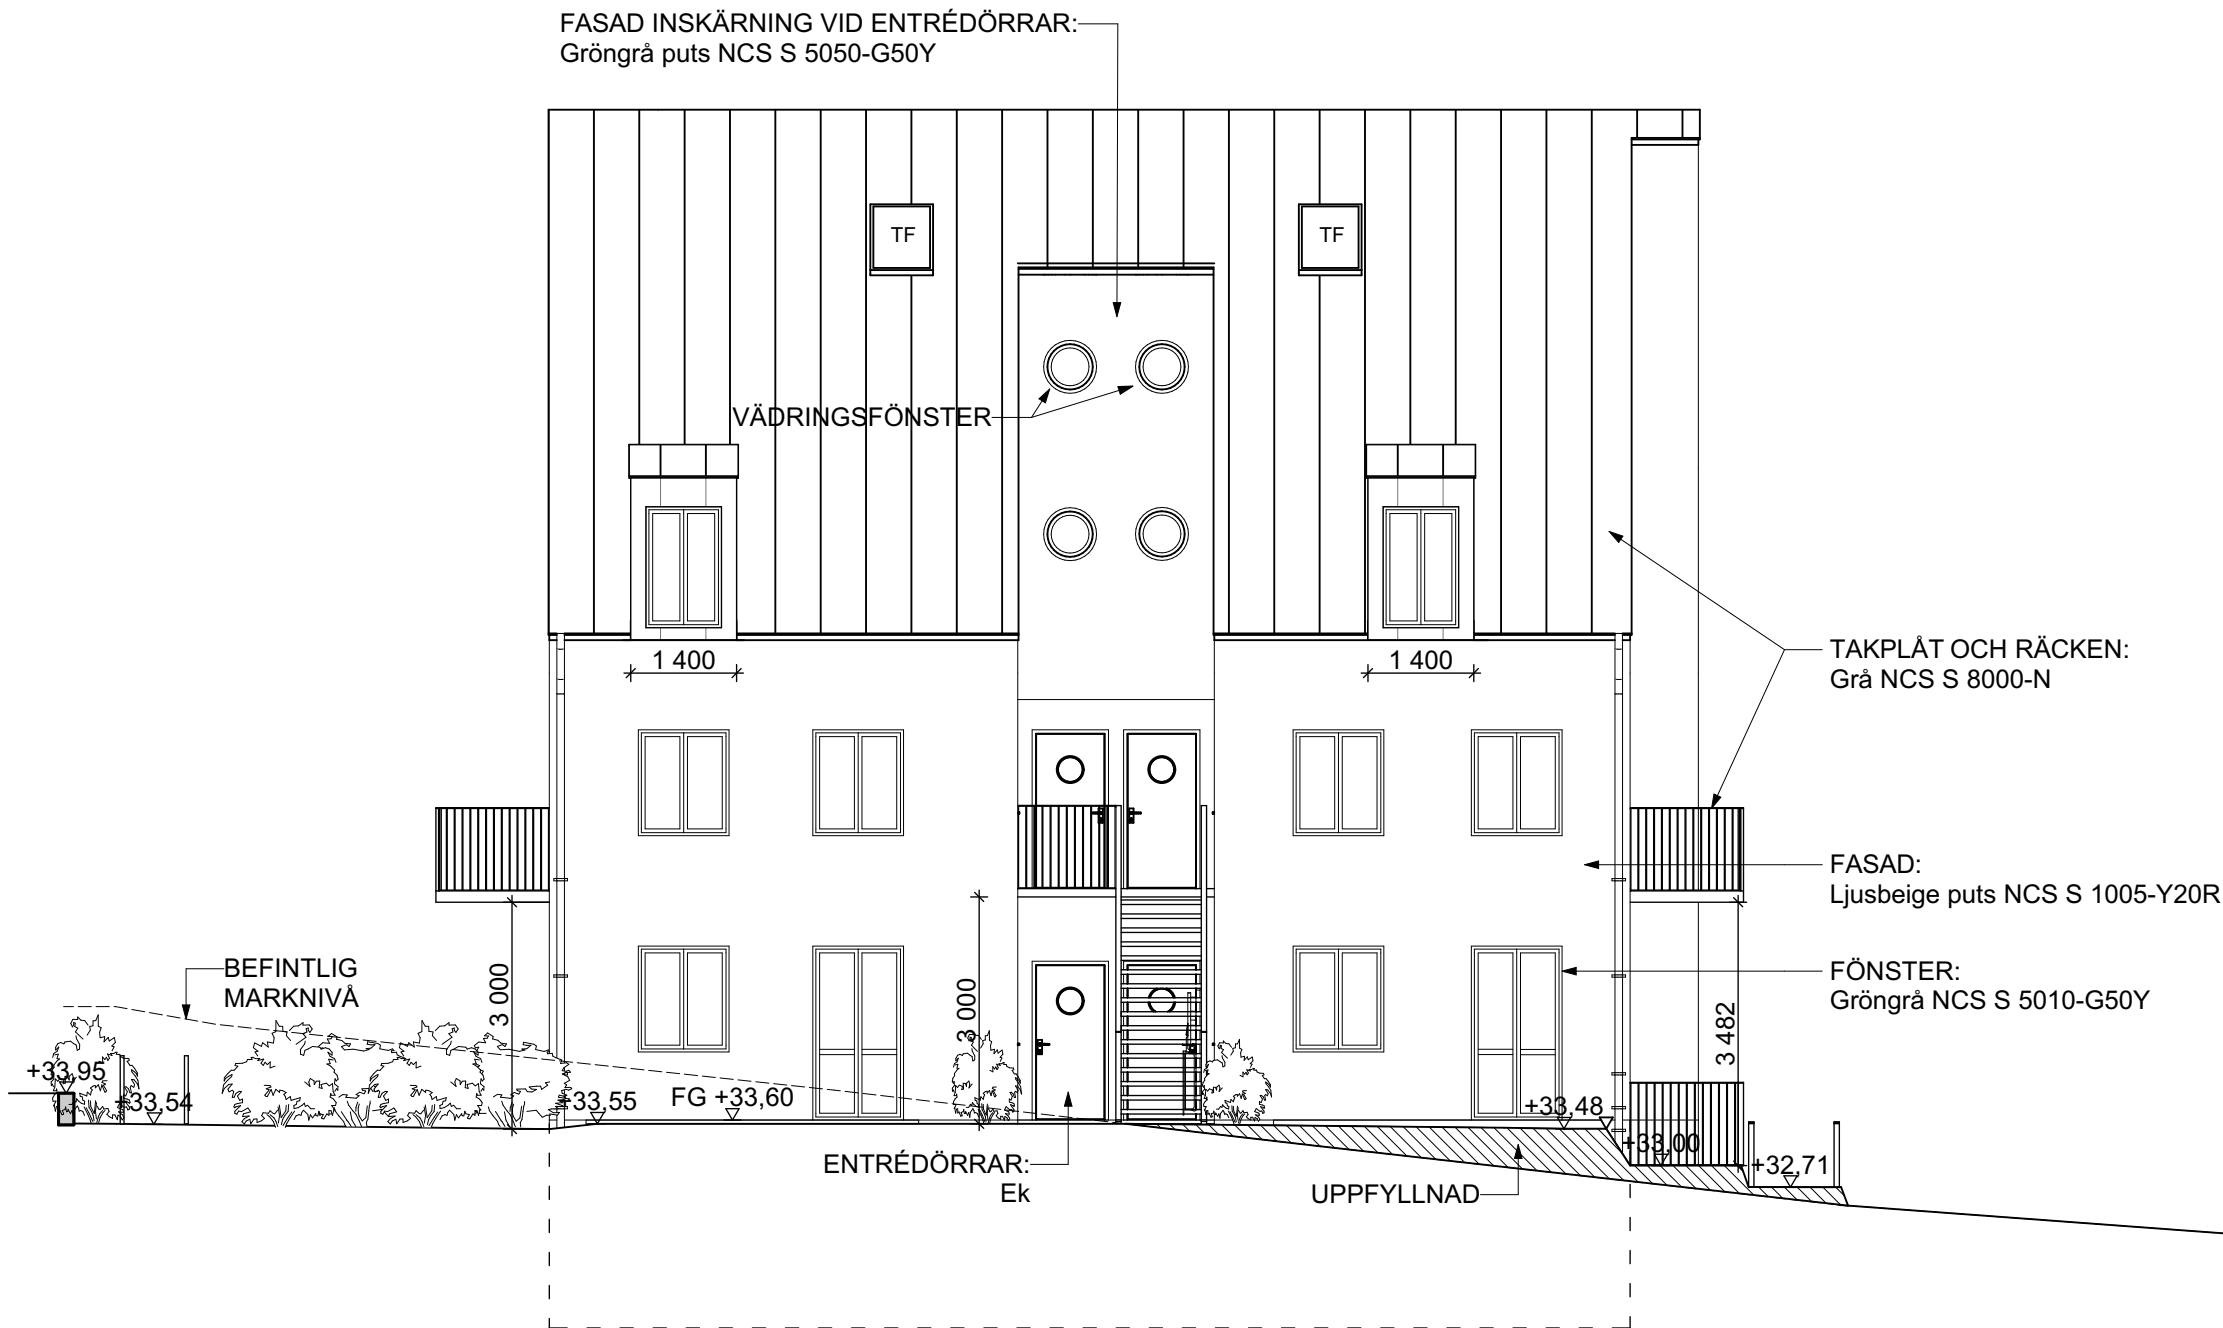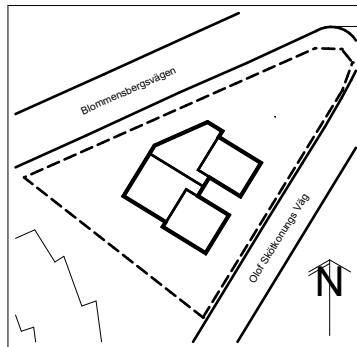

A1 - FASAD MED ENTRÉER I SYDOST

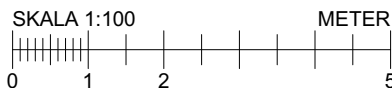

BYGGLOVSHANDLING

Joar Arkitektbyrå

Vidargatan 4, 113 27 Stockholm
Tel +46 70 948 11 31 - www.joark.se

A	Joar Arkitektbyrå	Vidargatan 4, 113 27 Stockholm
-	-	-
-	-	-
-	-	-
-	-	-
-	-	-

UPPDRAG NR	RITAD/KONSTR AV	HANDLÄGGARE
	Joar Sörman	Joar Sörman

DATUM	ANSVARIG
2024-09-22	Joar Sörman

Grågåsen 18, Aspudden
Nybyggnad av flerbostadshus
Fasad mot sydost

SKALA	NUMMER	BET
1:100 (A3)	A-40-3-1	B