



## MÅTT I MILLIMETER

## HÄNVISNINGAR


## HANDLINGAR SOM INGÅR:

## Ritningsförteckning

A-01-1	Nybyggnadskarta
A-01-2	Markplaneringsplan
A-40-1-1	Källarplan
A-40-1-2	Nedre entréplan
A-40-1-3	Övre entréplan
A-40-1-4	Vindsplan
A-40-1-5	Takplan
A-40-2	Sektion
A-40-3-1	Fasader mot sydost
A-40-3-2	Fasader mot nordost
A-40-3-3	Fasader mot nordväst
A-40-3-4	Fasader mot sydväst
A-40-3-5	Fasader mot norr
A-40-3-6	Material och kulörer
A-40-3-7	Marksektion

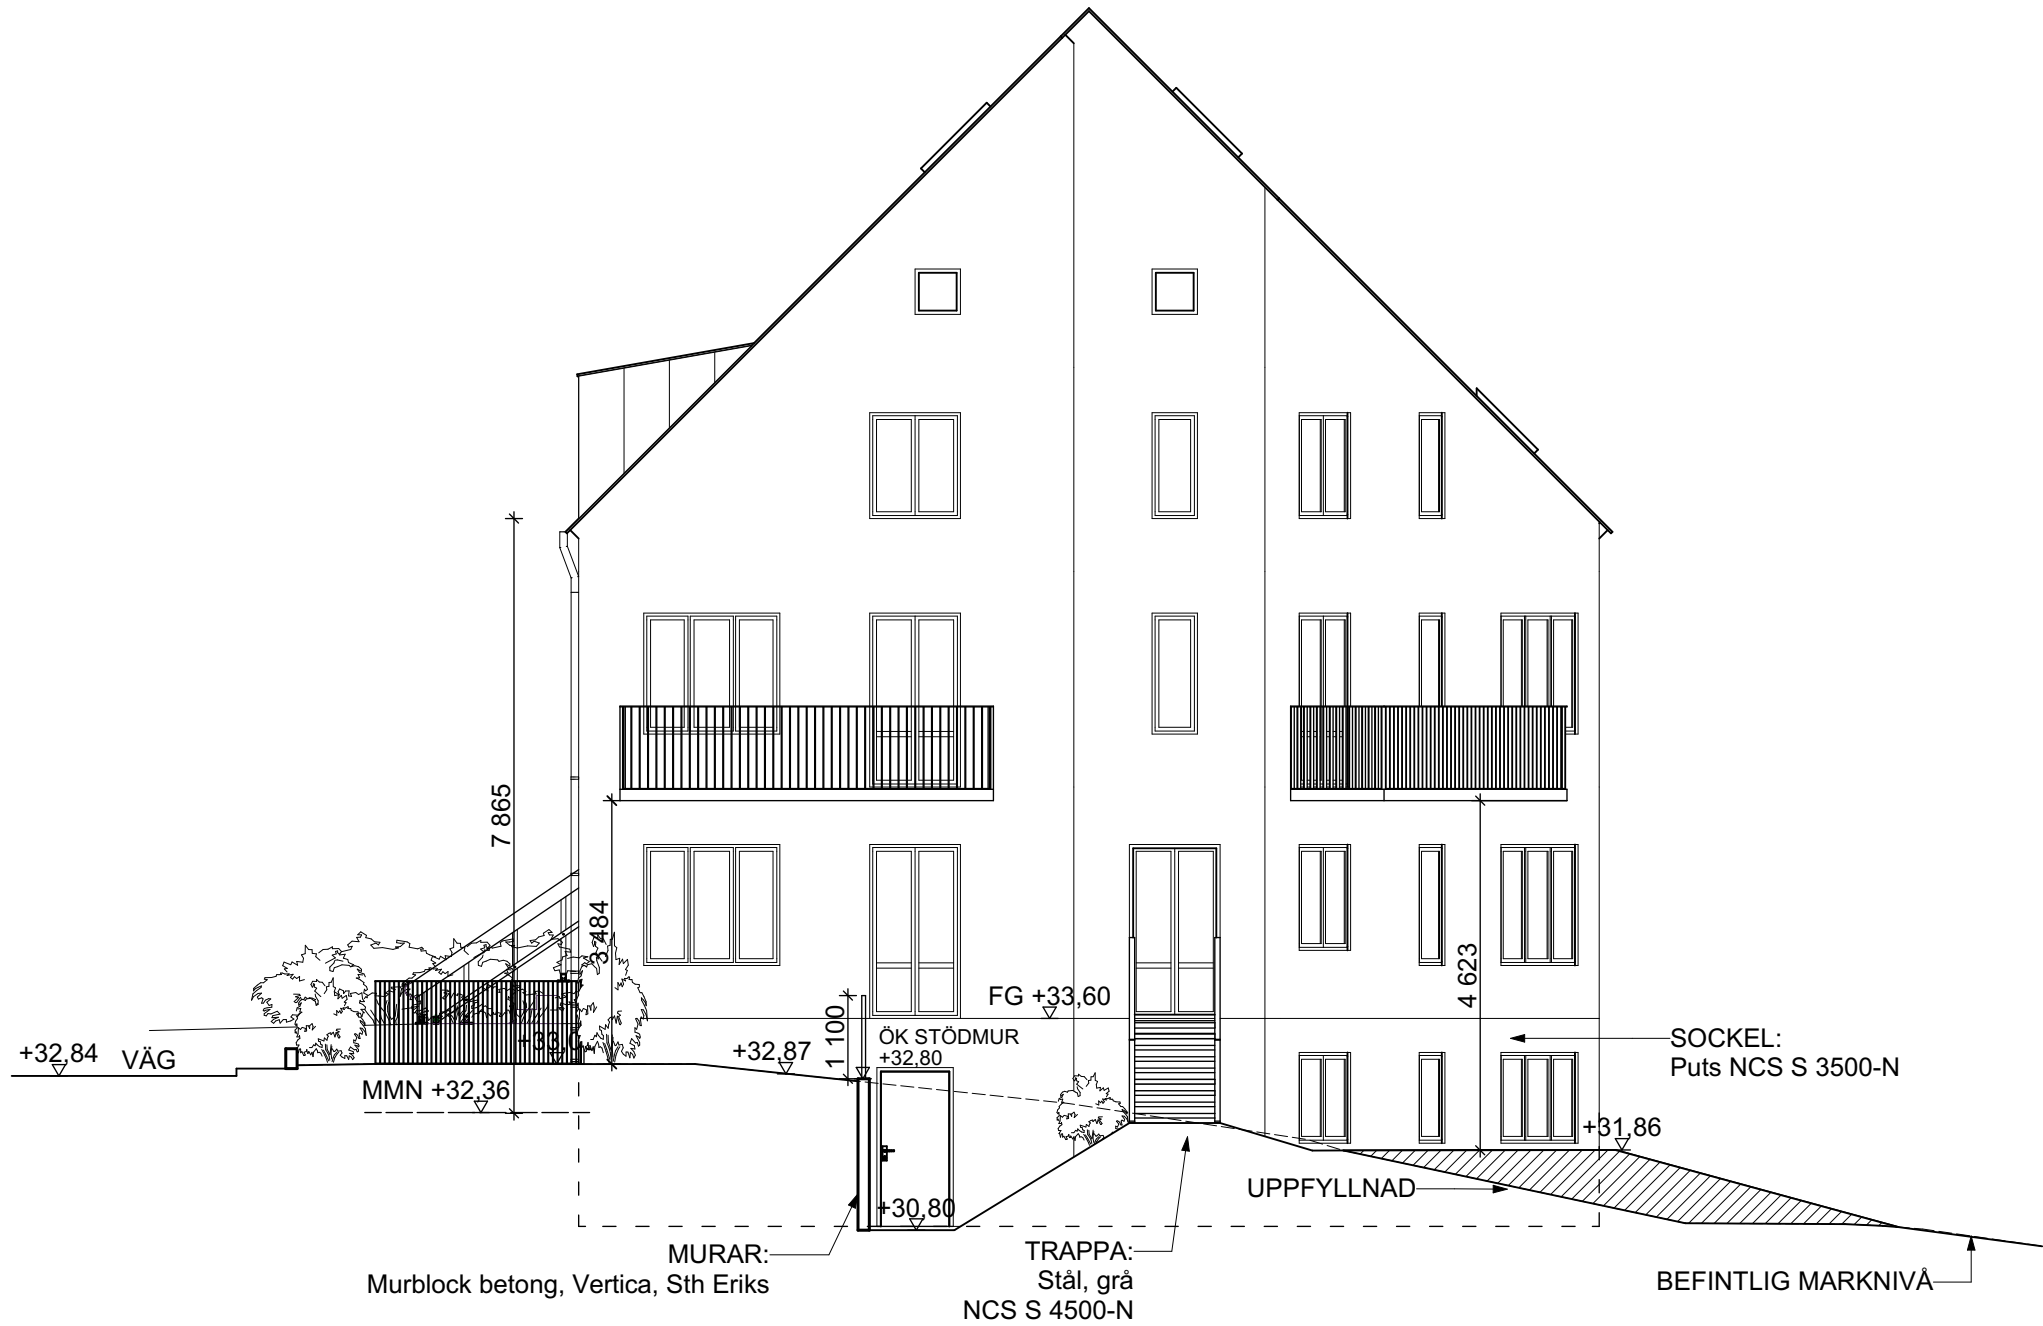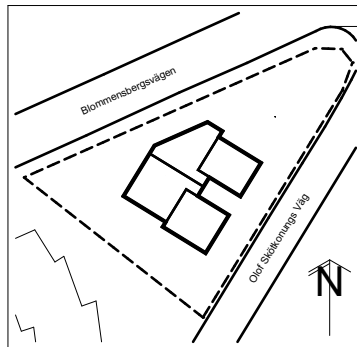

A2 - FASAD MOT NORDOST

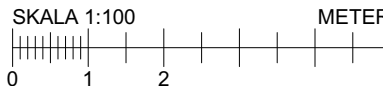

## BYGGLOVSHANDLING

Joar Arkitektbyrå

Vidargatan 4, 113 27 Stockholm  
Tel +46 70 948 11 31 - www.joark.se

A	Joar Arkitektbyrå	Vidargatan 4, 113 27 Stockholm
-	-	-
-	-	-
-	-	-
-	-	-
-	-	-

UPPDRAG NR	RITAD/KONSTR AV	HANDLÄGGARE
2024-09-22	Joar Sörman	Joar Sörman

Grågåsen 18, Aspudden  
Nybyggnad av flerbostadshus  
Fasader mot nordost

SKALA	NUMMER	BET
1:100 (A3)	A-40-3-2	B