

FÖRKLARINGAR


SE: A-40-1-01

FÖRESKRIFTER

SE: A-40-1-01

HÄNVISNINGAR

SE: A-40-1-01

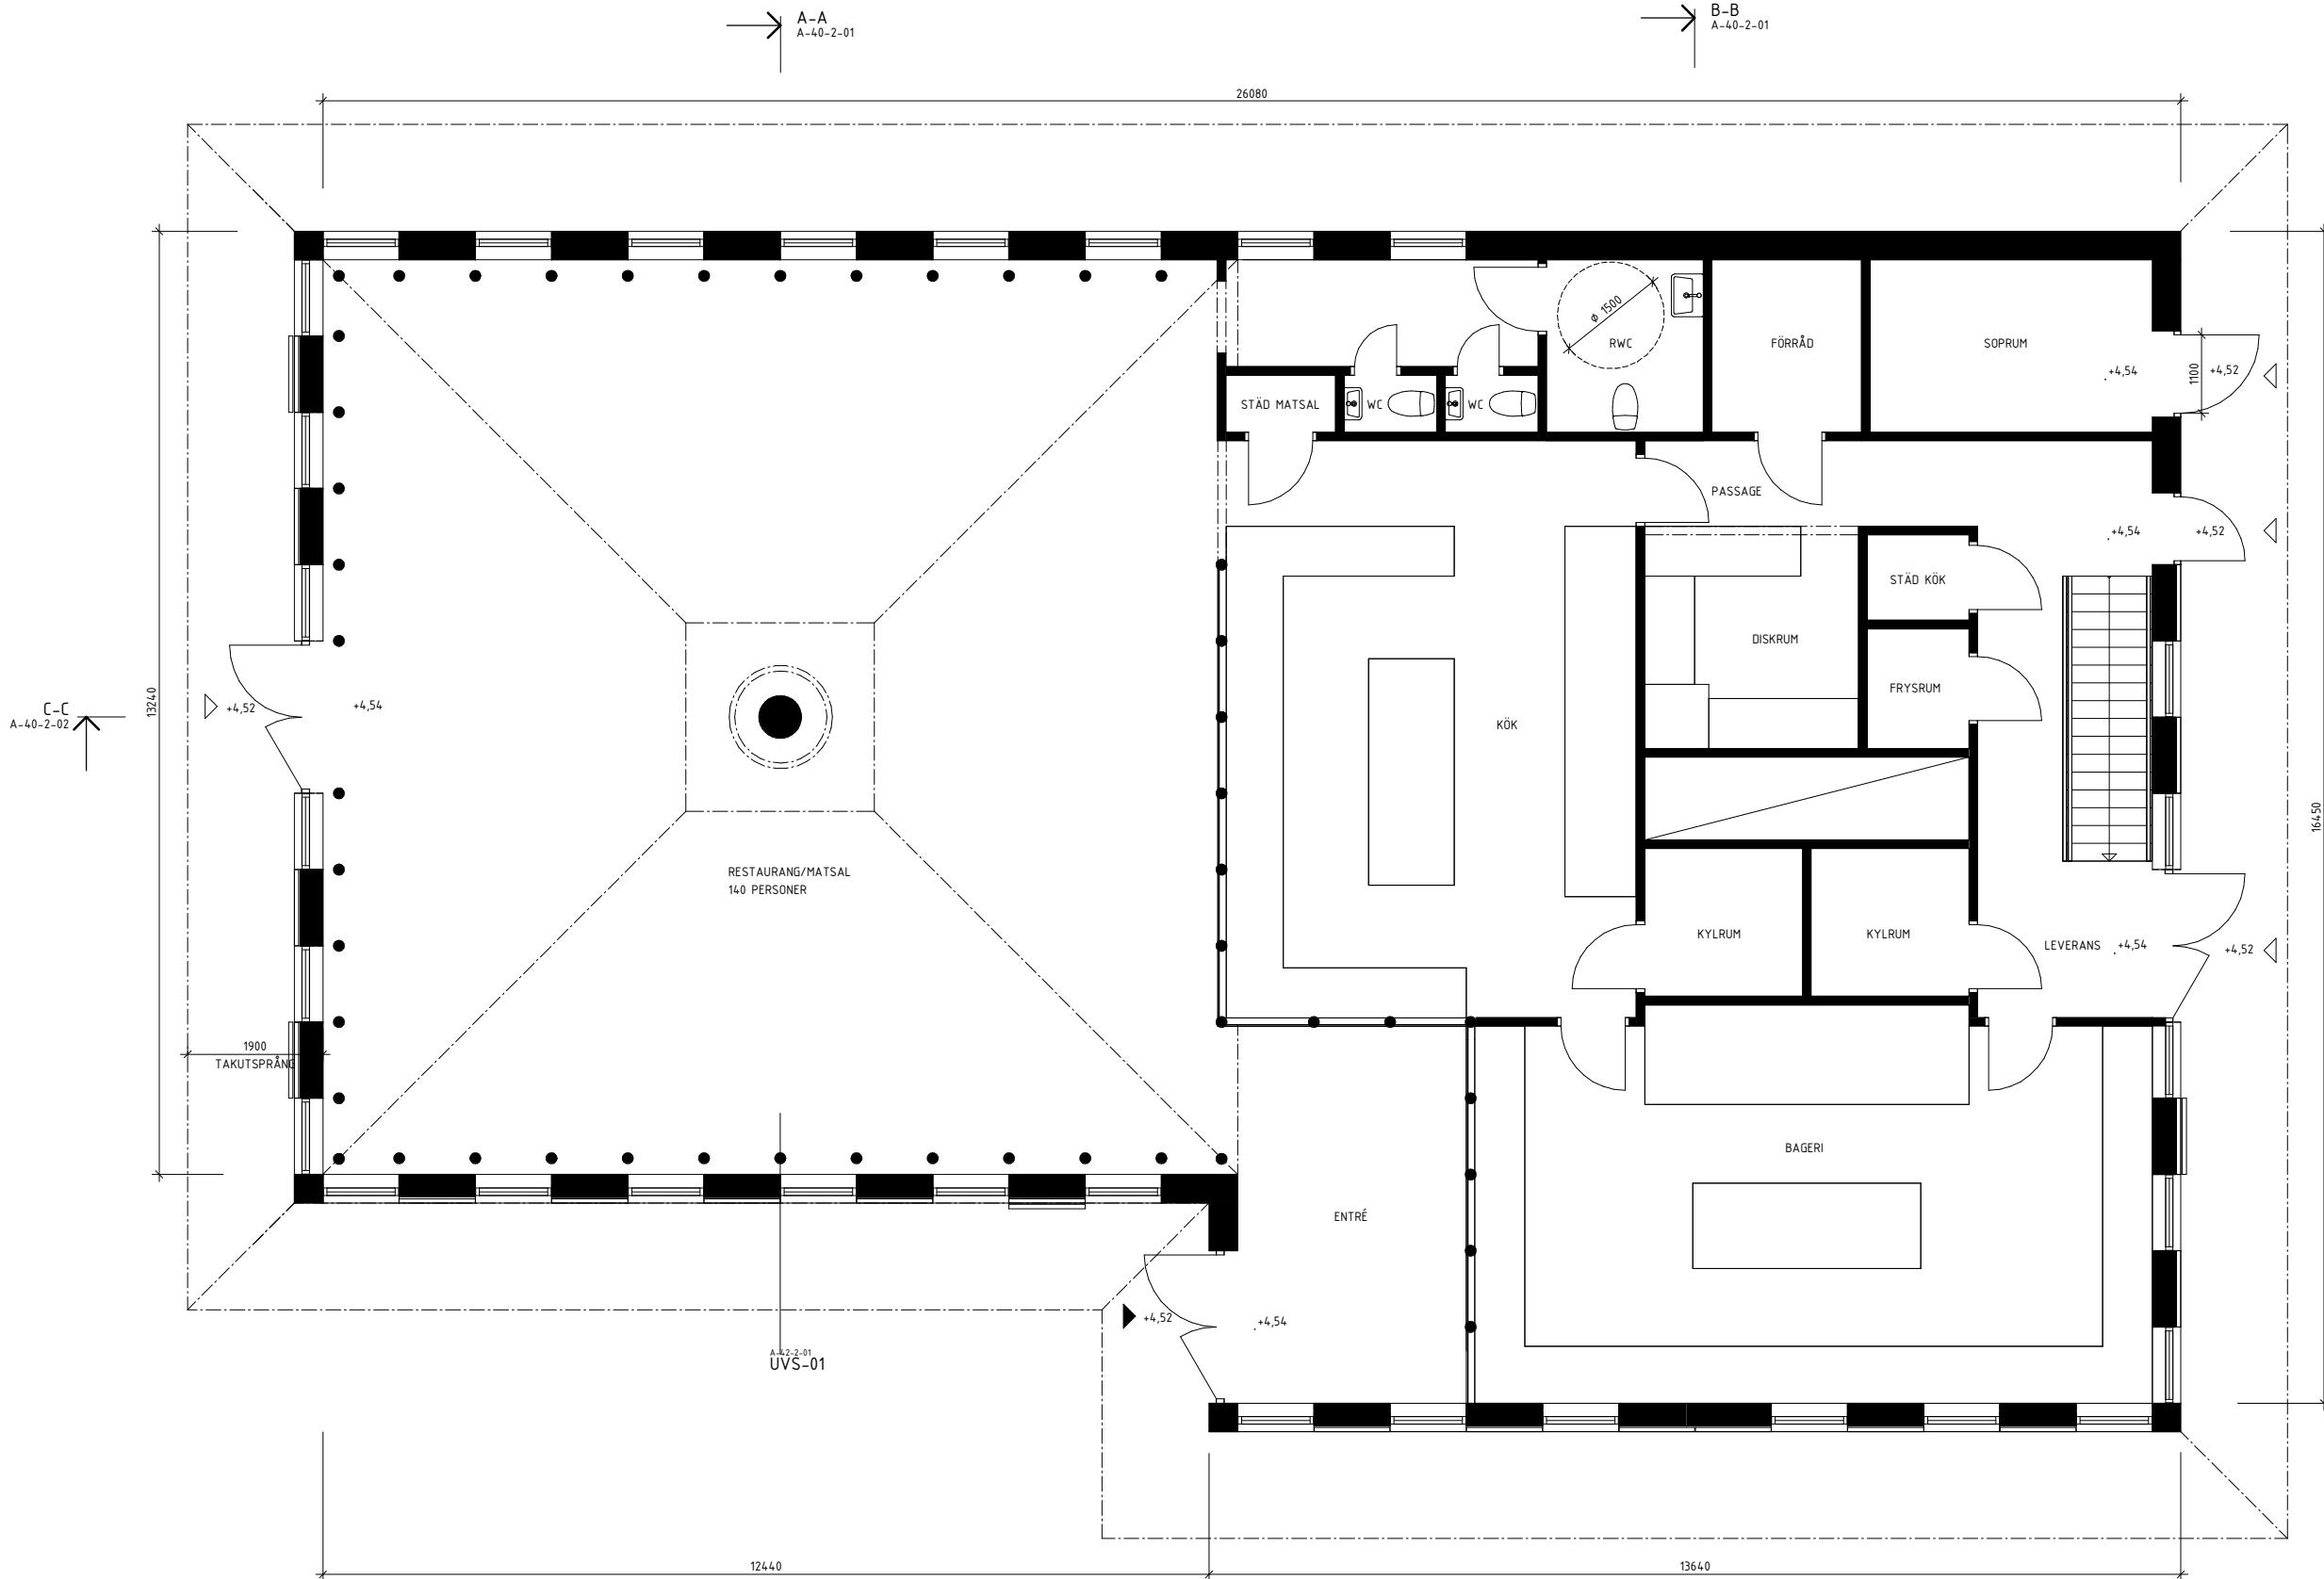

ORIENTERINGSSKISS

STATUS: FÖRHANDSKOPIA

HANDLING: BYGGLOVSHANDLING

DATUM: 2025-05-08

GODKÄND AV: LARS KOCKUM

ÄNDRINGS PM:

KOCKUM LUTTINGER SÖDERSTRÖM

BESTÄLLARE:

PROJEKTNAMN: FISKSJÖÄNG

OMRÅDE: STOCKHOLM

PROJEKTNUMMER: 0030-002

ADRESS: FISKSJÖÄNGSVÄGEN 19

DIARIENUMMER: 0030-002

FASTIGHET: NORRA DJURGÅRDEN 1:1

DISCIPLIN: ARKITEKT

FÖRETAG: KOCKUM LUTTINGER SÖDERSTRÖM

UPPDRAGSNUMMER: 0030-002

SKAPAD AV: ÅSA RHODIN SÖDERLUND

TELEFON: 070-1085007

KONTAKTPERSON: LARS KOCKUM

BYGGNADSVÄRDE: -

PLUSHÖJD RM 2000: +4,54

VÄNINGSPLAN: Z

VÄNINGSDEL: -

DELOMRÅDE: -

SYSTEM: -

SPECIFICATION: ENTRÉPLAN

RITNINGSKATEGORI: 40 SAMMANSATT REDOVISNING

SKALA: 150

FORMAT: A1

DOKUMENTNUMMER: A-40-1-02

ÄNDRING: -