


RS: HVB-HEM

LAGER: SBT

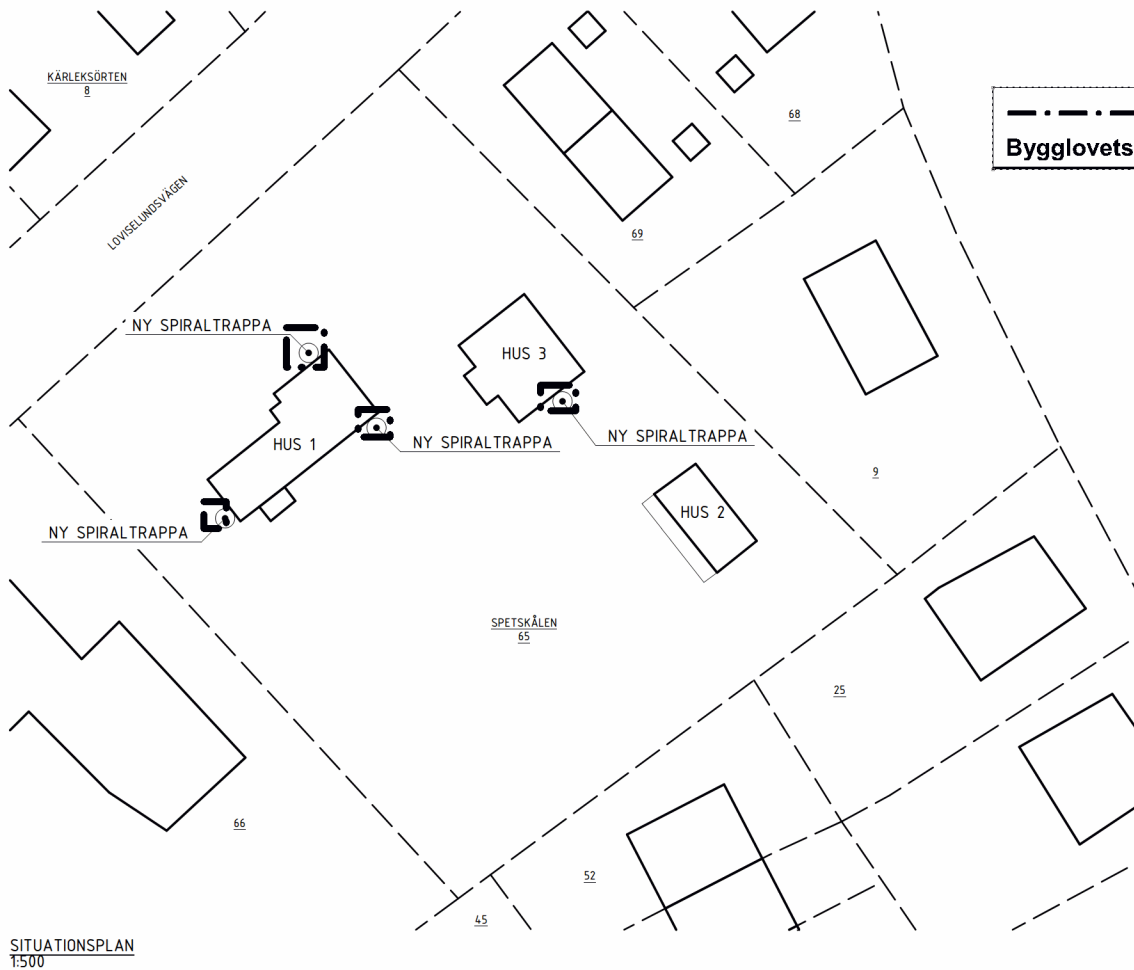

SITUATIONSPLAN
1:500

SKALA 1:500



Bygglövs omfattning

FÖRKLARINGAR

SAMTLIGA MÄTT ANGES I MILLIMETER.
PLUSHÖJDER ANGES I METER.
RITNINGEN ÄR DELVIS UPPRÄTTAD UTRÅN
RITNINGSFÖRSLAGOR: KARTA FRÅN KOMMUNEN SAMT EV.
UPPMÄTNINGAR PÅ PLATS. AVVIKELSER KAN FÖREKOMMA.
HÖJDSYSTEM RH 2000.
KOORDINATSYSTEM SWEREF 99 18 00.

FÖRESKRIFTER

HÄNVISNINGAR

BYGGLOV

FÖRSLAGSHANDLING

DATUM: 2024-11-05

HVB-HEM

Lovselundsvägen 65, 163 10 HVB-Hem Sverige
SPETSÅLEN 65, 163 10 HVB-Hem Sverige
KOMPLETTERING AV UTRYNINGSUTRÄDD

ROBERT SANDELL ARKITEKTKONTOR

ÅKERSTADSGATAN 11, 163 10 HVB-Hem Sverige
070-898 20 81, HVB-Hem Sverige
WWW.ROBERTSANDELL.SE

ROBERT SANDELL, RS, 2350, UPPDRAGSLEDARE

PLANRITNING

SAMMANSATT REDOVISNING, SITUATIONSPLAN, A3, 1500

A-01-1-001